




KEYPLAN:

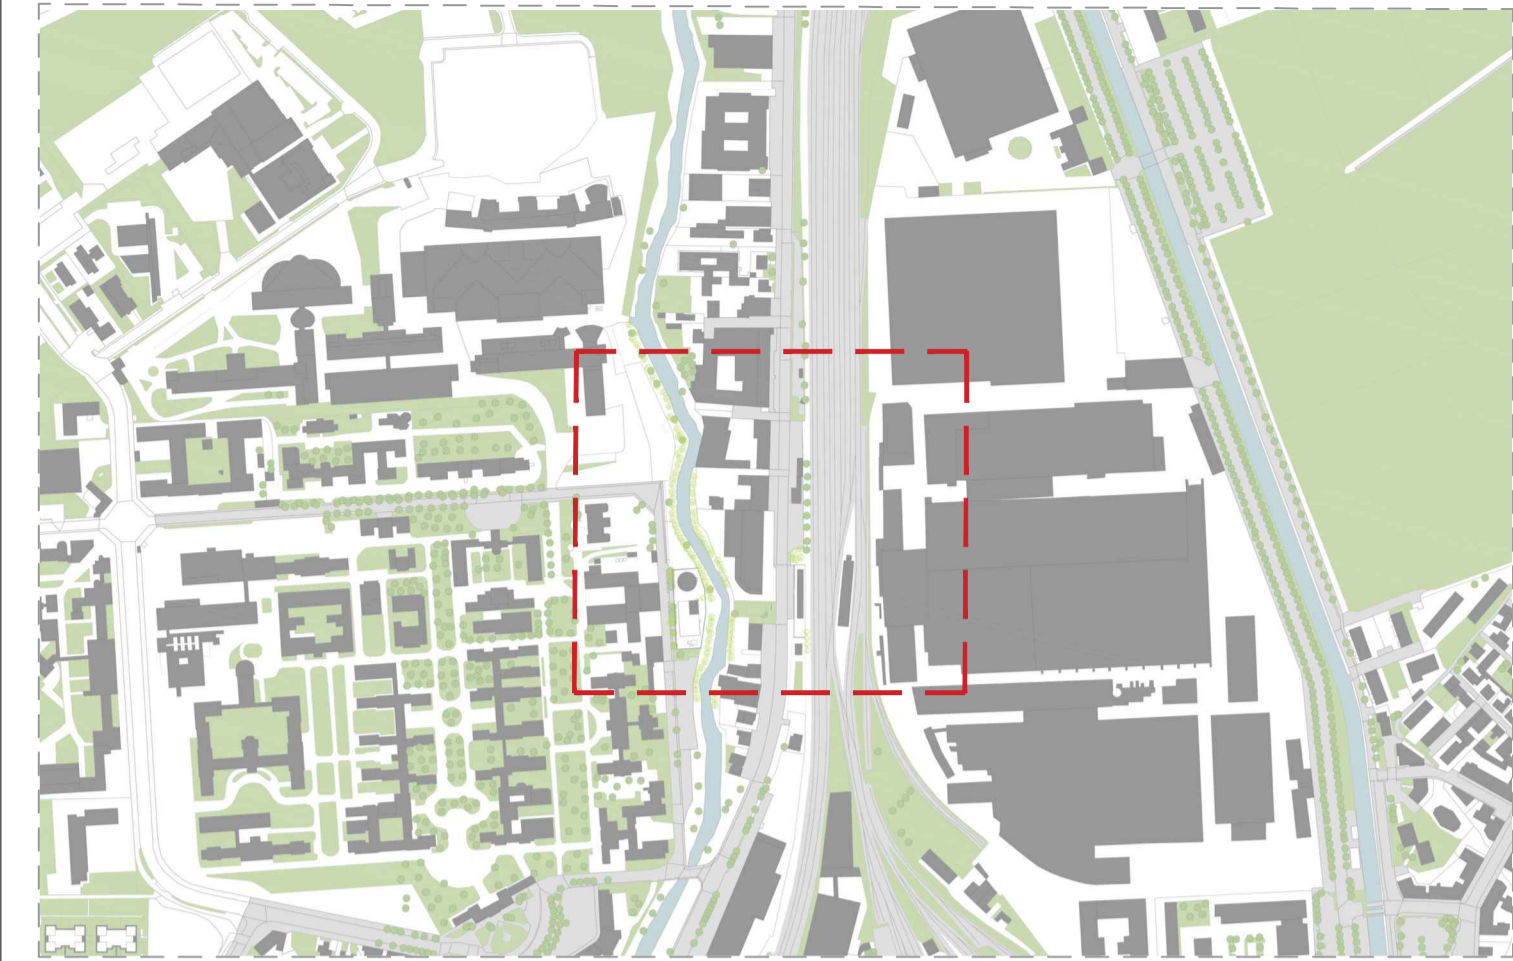


LEGENDA:

- POP171 - Ambito della nuova fermata ferroviaria di Pavia Nord
- POP152 - Ambito del sottopasso ferroviario e urbano di collegamento tra area ex-Necchi e Via Brambilla
- POP146 - Ambito di riqualificazione e scavalco del Navigliaccio per la connessione tra via Brambilla e l'ambito del polo sanitario
- Ambito ex Necchi di proprietà di PV01.RE srl

NOTE GENERALI:

Per note generali, legenda dei simboli e dei codici materiali fare riferimento all'elaborato "INQ01.0"

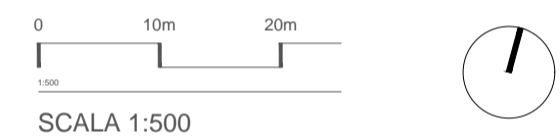

SCALA 1:500

Comune di Pavia

RIGENERAZIONE DEL QUADRANTE NORD DI PAVIA

Regione Lombardia

PROPONENTE
PV01.RE S.r.l.
Piazza del Grano, 3
39100 Bolzano (BZ) - Italy
Tel. +39 02 37095900
info@sugenova.eu - pv01.re@regalm.it

MANAGEMENT
Supernova Management
Gallesia Passarella 1
20122 Milano, Italy
Tel. +39 02 37095900
www.supernova.eu
info@sugenova.eu

INGEGNERIA
Strutture/Impianti/Infrastrutture/Edilizia
Heliopolis Engineering
via Abate Adige 160
38121 Trento, Italy
t +39 0461 173270
www.heliopolis.eu
info@heliopolis.eu

INGEGNERIA
Ingegneria del territorio e dei trasporti
TRANSPLAN
Transplan S.r.l.
via G.P. da Palestina 35
20124 Milano, Italy
Tel. +39 02 49193596
www.transplan.it
info@transplan.it

ASPETTI AMBIENTALI
Lybra ambiente e territorio s.r.l.
Via E. Caraglia, 3
20139 Milano
t 02 45470559
info@lybra.it

URBANISTICA E ARCHITETTURA
ARUP
Arup Italia S.r.l.
Corso Italia, 1
20122 Milano, Italy
Tel. 02 85971300
www.arup.com
info@heliopolis.eu

CONSULENZA LEGALE
Administrativisti Associati
Via Vicentini di Mondovì, 12
20122 Milano, Italy
t 02 208141
segreteria@amam.it

PROGETTAZIONE NUOVO SOTTOPASSO CICLOPEDONALE E SISTEMAZIONE DI VIA BRAMBILLA (POP152)

OGGETTO: Inquadramento generale
Planimetria generale stato di fatto

| | |
|------------------------------|--|
| OO - POP152 - INQ03.0 | <p>SCALA 1:500 DATA 13/04/2022 NOME FILE Inquadramento generale stato di fatto_la500.dwg</p> |
|------------------------------|--|

| N. REV. | DATA | REVISIONE | ELABORATO | VERIFICATO | VALIDATO |
|---------|------------|-----------|-----------|------------|----------|
| 00 | 13/04/2022 | Emissione | MD/AM | MN | DH |