




01 SEZIONE AA' STATO DI FATTO
1:500

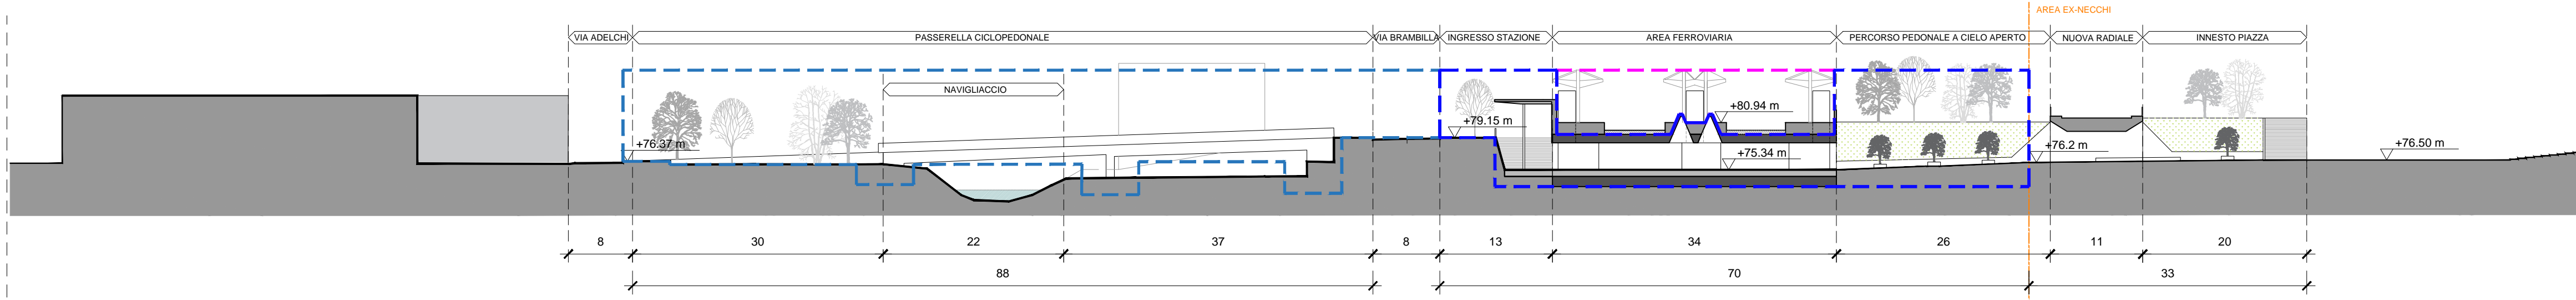


02 SEZIONE AA' STATO DI PROGETTO
1:500

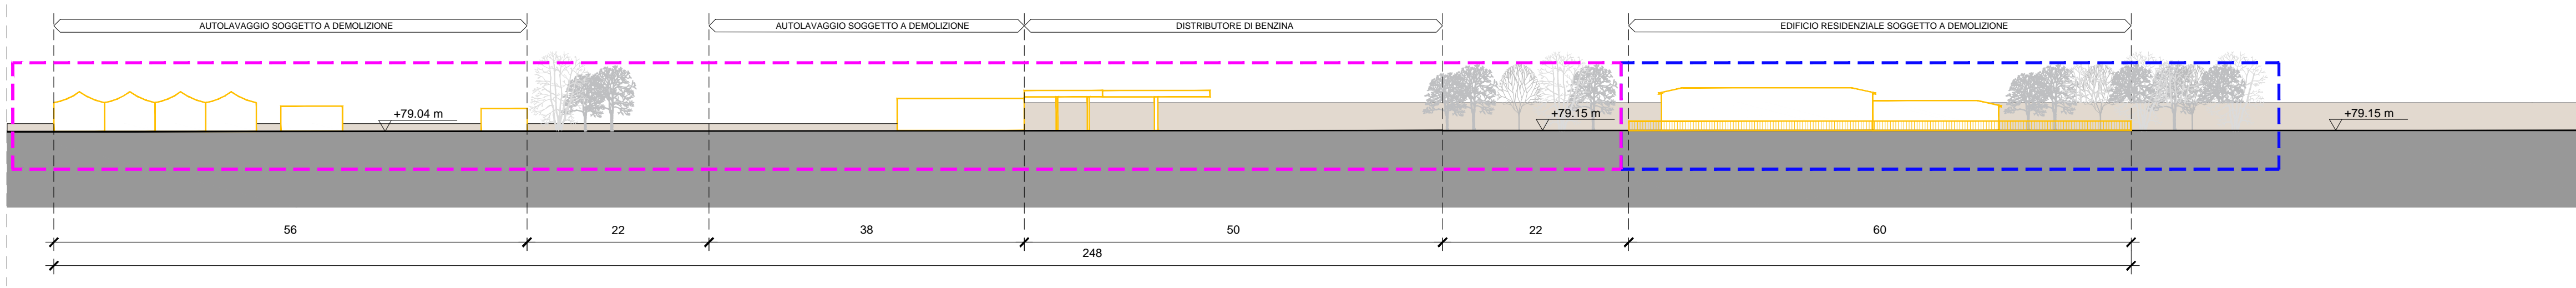

03 PROSPETTO EST STATO DI FATTO
1:500

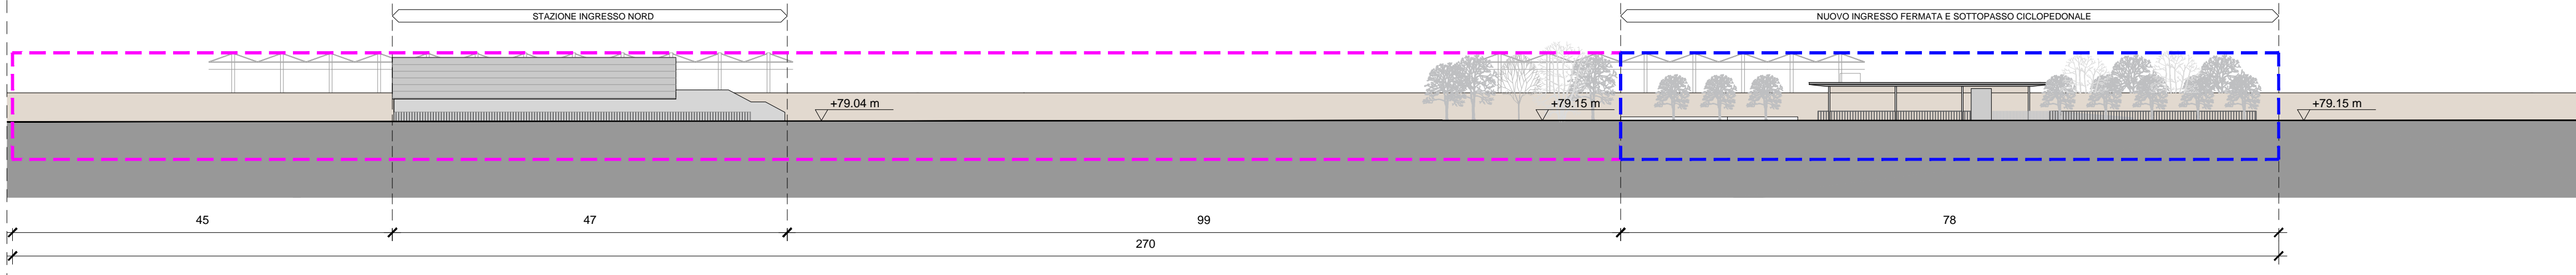


04 PROSPETTO EST STATO DI PROGETTO
1:500

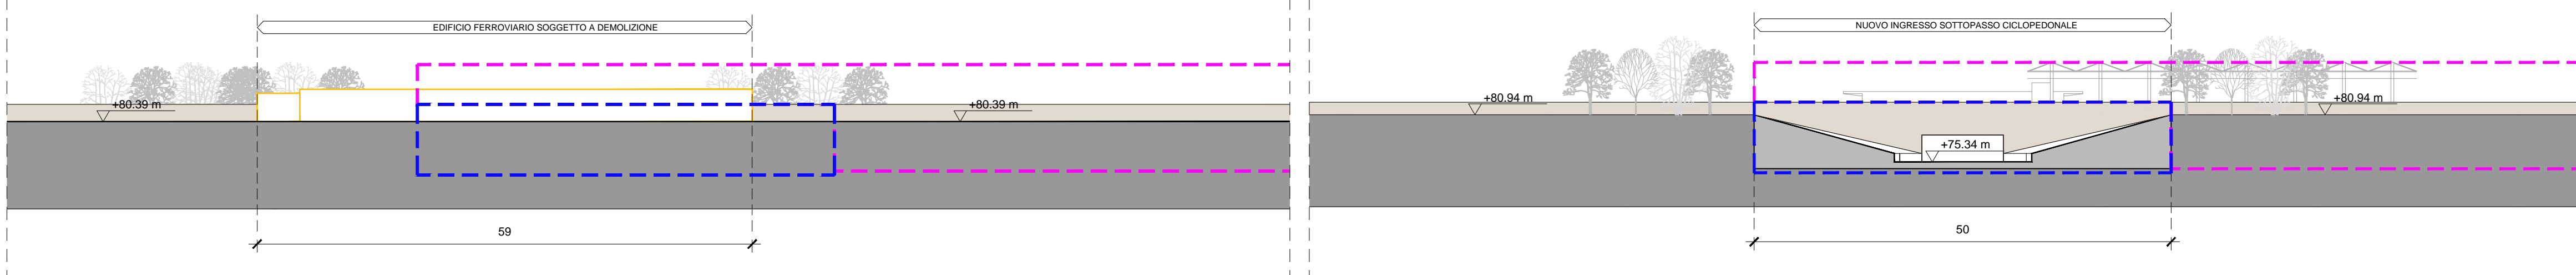

05 PROSPETTO OVEST STATO DI FATTO
1:500

06 PROSPETTO OVEST STATO DI PROGETTO
1:500

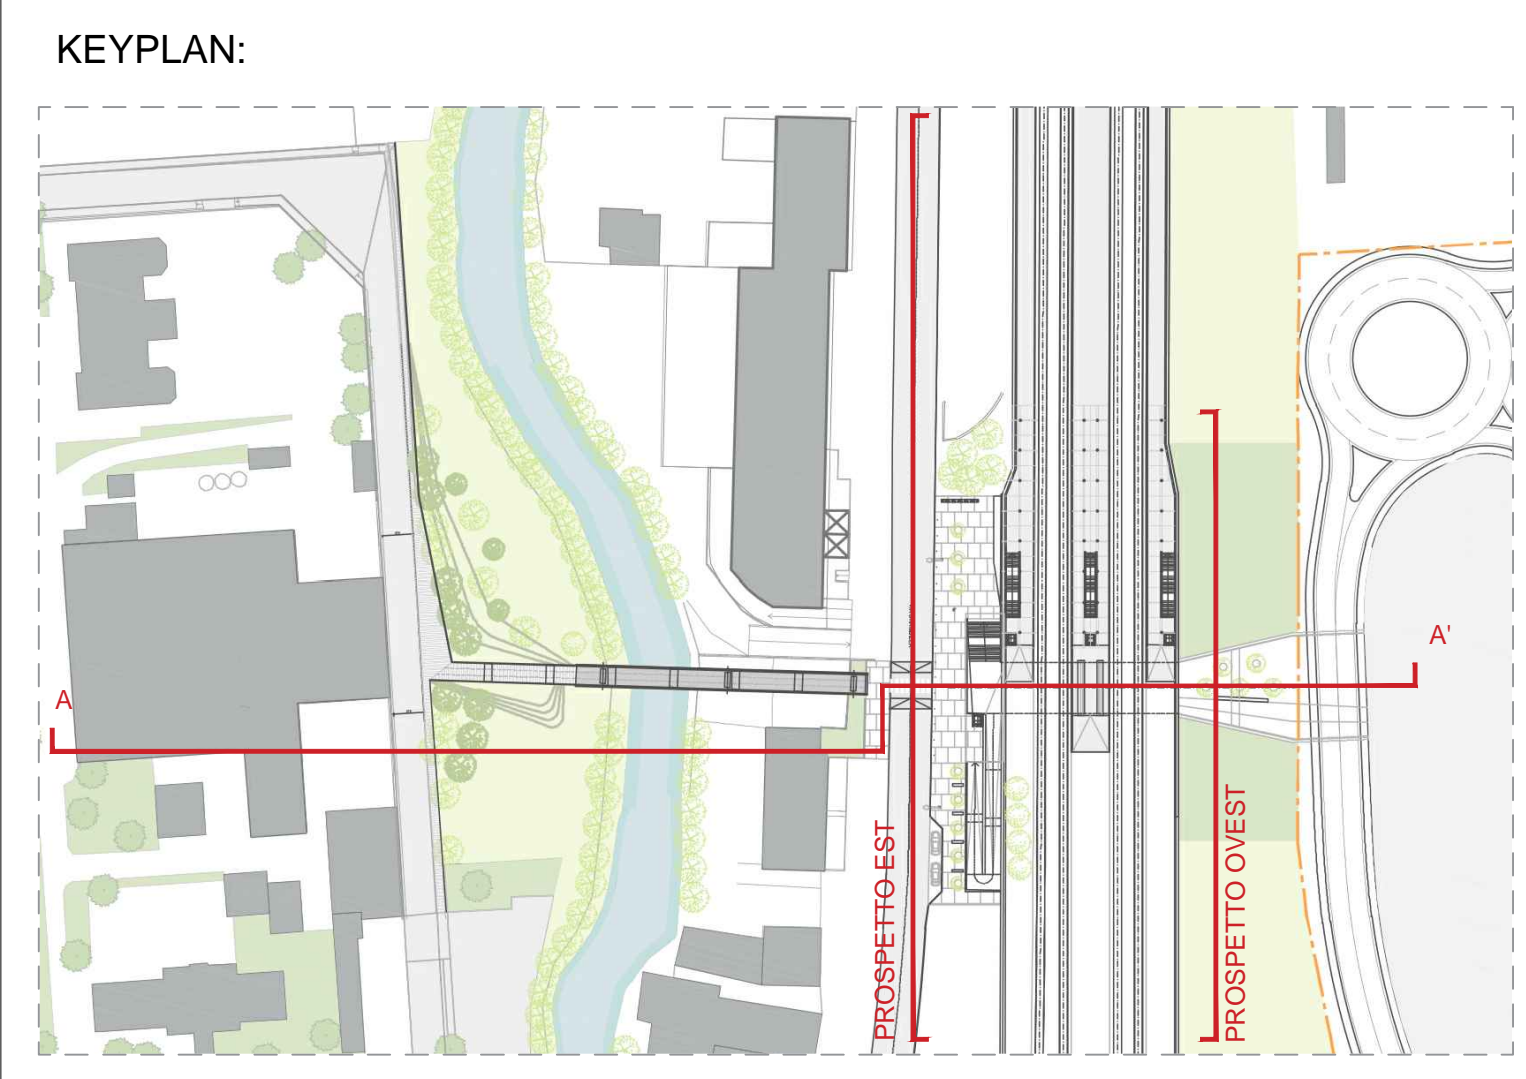

- LEGENDA:**
- POP171 - Ambito della nuova fermata ferroviaria di Pavia Nord
 - POP152 - Ambito del sottopasso ferroviario e urbano di collegamento tra area ex-Necchi e Via Brambilla
 - POP146 - Ambito di riqualificazione e scavalco del Navigliaccio per la connessione tra via Brambilla e l'ambito del polo sanitario
 - Ambito ex Necchi di proprietà di PV01.RE srl
 - Demolizioni
 - Costruzioni

NOTE GENERALI:
Per note generali, legenda dei simboli e dei codici materiali fare riferimento all'elaborato "INQ01.0"

0 10m 20m
SCALA 1:500

Comune di Pavia

RIGENERAZIONE DEL QUADRANTE NORD DI PAVIA

Regione Lombardia

PROVENIENTE
PV01.RE S.r.l.
Piazza del Grano, 3
39100 Bolzano (BZ) - Italy
Tel. +39 02 37905900
info@supernova.eu - pv01.re@kgmail.it

MANAGEMENT
Supernova Management
Galvani Pasarella 1
20122 Milano, Italy
Tel. +39 02 37095900
www.supernova.eu
info@supernova.eu

INGEGNERIA
Strutture/Impianti/Infrastrutture/Edilizia
Heliopolis Engineering
via Abate Adige 160
38121 Trento, Italy
t. +39 0461 172700
www.supernova.eu
info@supernova.eu

INGEGNERIA
Ingegneria del territorio e dei trasporti
TRANSPLAN
Anip Italia S.r.l.
via G.P. da Palestina 35
20124 Milano, Italy
Tel. +39 02 46153506
www.transplan.it
transplan@transplan.it

ASPETTI AMBIENTALI
Lybra ambiente e territorio s.r.l.
Via E. Caraglio, 5
20139 Milano
t. 02 45470559
info@lybra.it

MANAGEMENT
Supernova Management
Galvani Pasarella 1
20122 Milano, Italy
Tel. +39 02 37095900
www.supernova.eu
info@supernova.eu

INGEGNERIA
Strutture/Impianti/Infrastrutture/Edilizia
Heliopolis Engineering
via Abate Adige 160
38121 Trento, Italy
t. +39 0461 172700
www.supernova.eu
info@supernova.eu

URBANISTICA E ARCHITETTURA
Anip Italia S.r.l.
via G.P. da Palestina 35
20124 Milano, Italy
Tel. +39 02 46153506
www.transplan.it
transplan@transplan.it

CONSULENZA LEGALE
Amministrativi Associati
Via Vicentini di Montebello, 12
20122 Milano, Italy
t. 02 45470559
segreteria@ammi.it

PVOI.RE

SUPERNOVA Management
Project Manager: Arch. M. Panzeri
Collaboratori: Arch. A. Pirelli, Arch. R. Mangini
Senior Advisor: Ing. E. Farfani
Ing. C. Verga

Heliopolis Engineering
Dietrich Incauto: Ing. N. Zech
Collaboratori: Ing. E. Bombardieri, Ing. L. Maccanti
Ing. A. Anselmi, Ing. F. Sommariva

ARUP
Referenti: Arch. D. Hlisch, Arch. S. Recanatini, Ing. M. Neri
Collaboratori: Arch. F. Cebs, Arch. A. Migliorini,
Arch. M. Donati, Arch. S. Senecchi, Arch. A. Chiriana

PROGETTAZIONE NUOVO SOTTOPASSO CICLOPEDONALE E SISTEMAZIONE DI VIA BRAMBILLA (POP152)

OGGETTO: Inquadramento generale
Sezioni ambientali stato di fatto e progetto

OO - POP152 - INQ06.0

SCALA 1:500
DATA 13/04/2022
NOME FILE Sezioni significative_1a500.dwg

N. REV.	DATA	REVISIONE	ELABORATO	VERIFICATO	VALIDATO
00	13/04/2022	Emissione	MD/AM	MN	DH