


KEYPLAN:

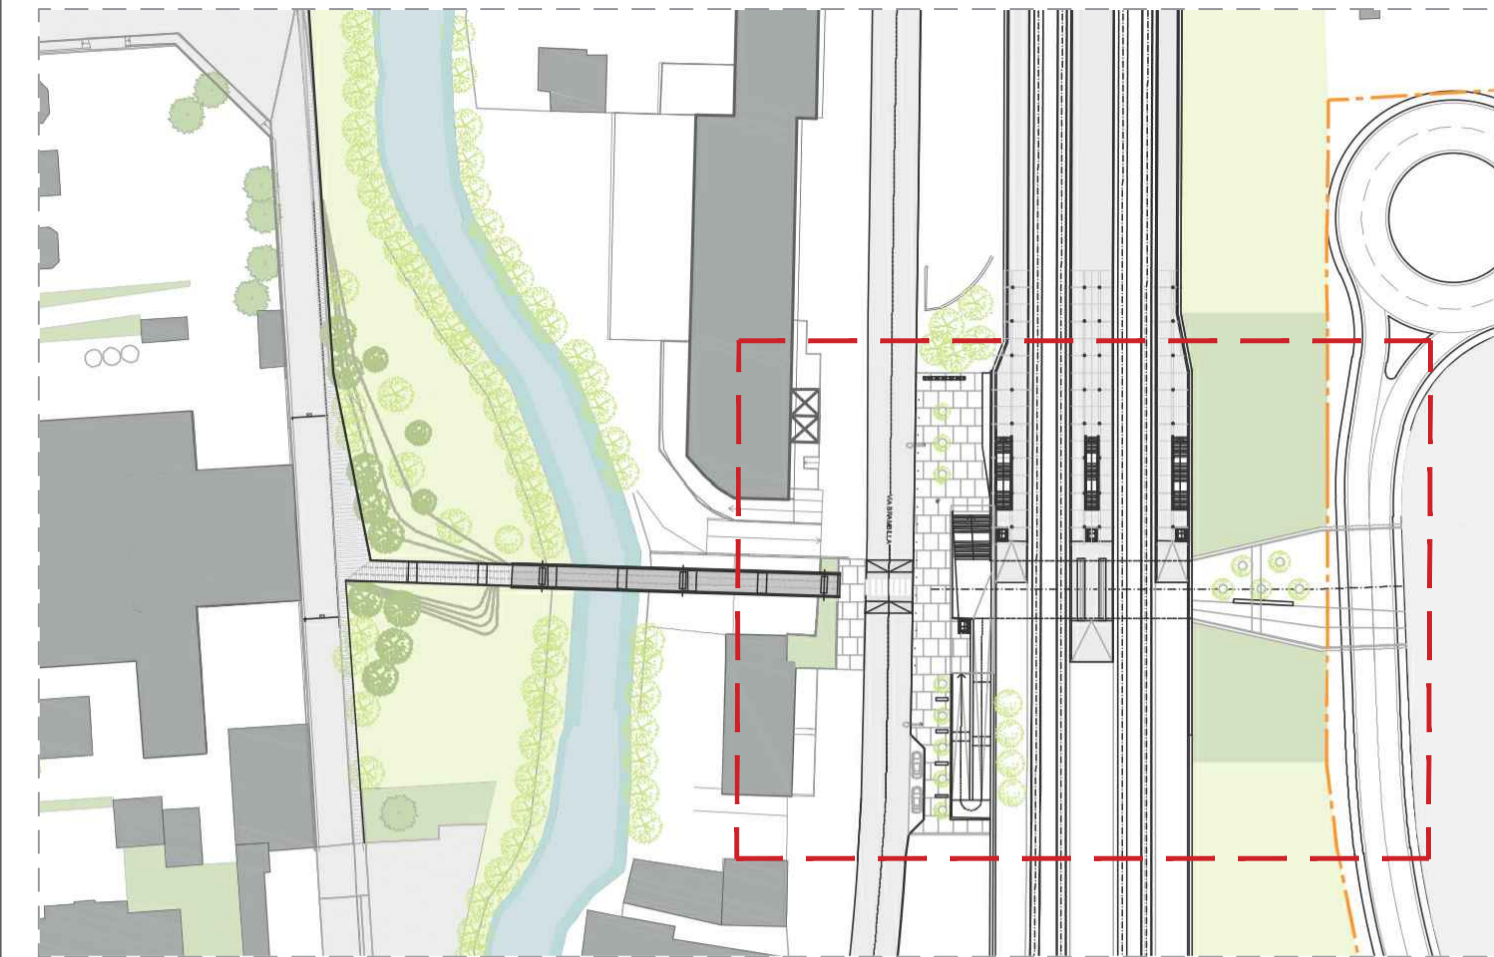


LEGGENDA:

- POP171 - Ambito della nuova fermata ferroviaria di Pavia Nord
- POP152 - Ambito del sottopasso ferroviario e urbano di collegamento tra area ex-Necchi e Via Brambilla
- POP146 - Ambito di riqualificazione e scavalco del Navigliaccio per la connessione tra via Brambilla e l'ambito del polo sanitario
- Ambito ex Necchi di proprietà di PV01.RE srl

NOTE GENERALI:

Per note generali, legenda dei simboli e dei codici materiali fare riferimento all'elaborato "INQ01.0"

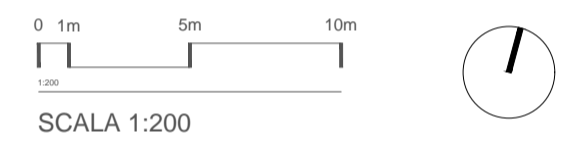

01 PIANTE GENERALE QUOTA BANCHINA
1:200

Comune di Pavia

RIGENERAZIONE DEL QUADRANTE NORD DI PAVIA

Regione Lombardia

INGEGNERIA
Ingegneria del territorio e dei trasporti

TRANSPLAN

Transplan S.r.l.
via G.P. da Palestina 35
20124 Milano, Italy
Tel. +39 02 8745159
www.transplan.it
transplan@transplan.it

Referente: Ing. A. V. Molinari
Collaboratori: dott.ssa L. Bossi

URBANISTICA E ARCHITETTURA

ARUP

Arup Italia S.r.l.
Corso Italia, 1
20122 Milano, Italy
Tel. 02 8377 5300
www.arup.com
Info@arup.it

Referenti: Arch. D. Blesch, Arch. S. Becalotti, Ing. M. Neri
Collaboratori: Arch. F. Cebs, Arch. A. Migliorini,
Arch. M. Doni, Arch. S. Settesca, Arch. A. Chiviano

INGEGNERIA
Strutture/Impianti/Infrastrutture/Edilizia

HELIPOLIS
Engineering

Heliopolis Engineering
via Abate Adige 160
38121 Trento, Italy
Tel. +39 0461 1732700
www.heliopolis.eu
Info@heliopolis.eu

Direttore tecnico: Ing. N. Zorich
Collaboratori: Ing. E. Bombardieri, Ing. L. Maccari,
Ing. A. Amadori, Ing. F. Sommariva

ASPETTI AMBIENTALI

Lybra ambiente e territorio s.r.l.
Via E. Cavaglia, 3
20139 Milano
Tel. +39 02 45470559
info@lybra-st.it

Referente: Dott. A. Romano

CONSULENZA LEGALE

Administrativni Associati
Via Vicentini di Mondovì, 12
20122 Milano, Italy
Tel. +39 02 208141
segreteria@amass.it

Referente: Avv. Guido Barbelli

PROGETTAZIONE NUOVO SOTTOPASSO CICLOPEDONALE E SISTEMAZIONE DI VIA BRAMBILLA (POP152)

**OGGETTO: Progetto alla scala architettonica
Planimetria generale quota banchina**

POP152 - PA01.0	SCALA 1:200	DATA 13/04/2022	NOME FILE Planimetria quota banchina e passerella_1a200.dwg
------------------------	-------------	-----------------	---

N. REV.	DATA	REVISIONE	ELABORATO	VERIFICATO	VALIDATO
00	13/04/2022	Emissione	MD/AM	MN	DH