


01 DETTAGLIO RISALITA SU VIA BRAMBILLA - SEZIONE TRASVERSALE (NODO "C")


1:50

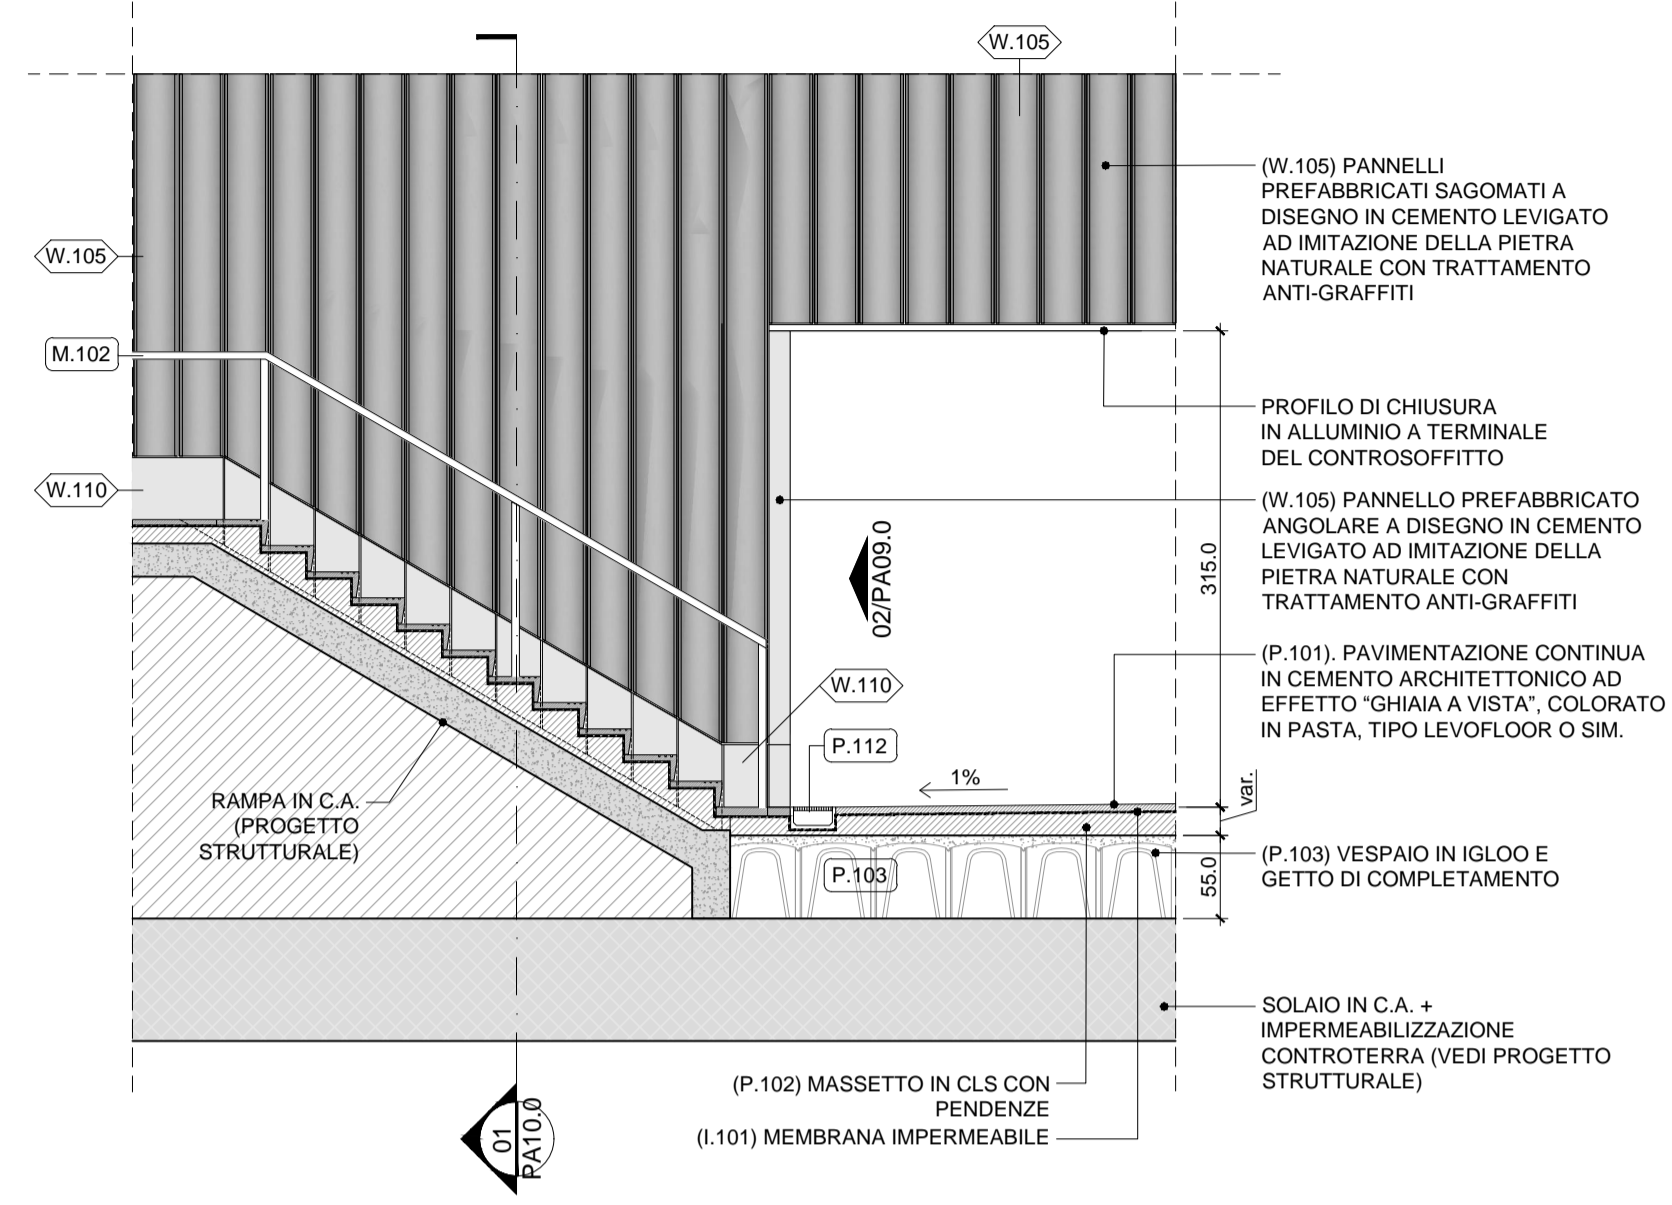

02 DETTAGLIO RISALITA SU VIA BRAMBILLA - SEZIONE SCALA (NODO "C")



1:50

KEYPLAN:

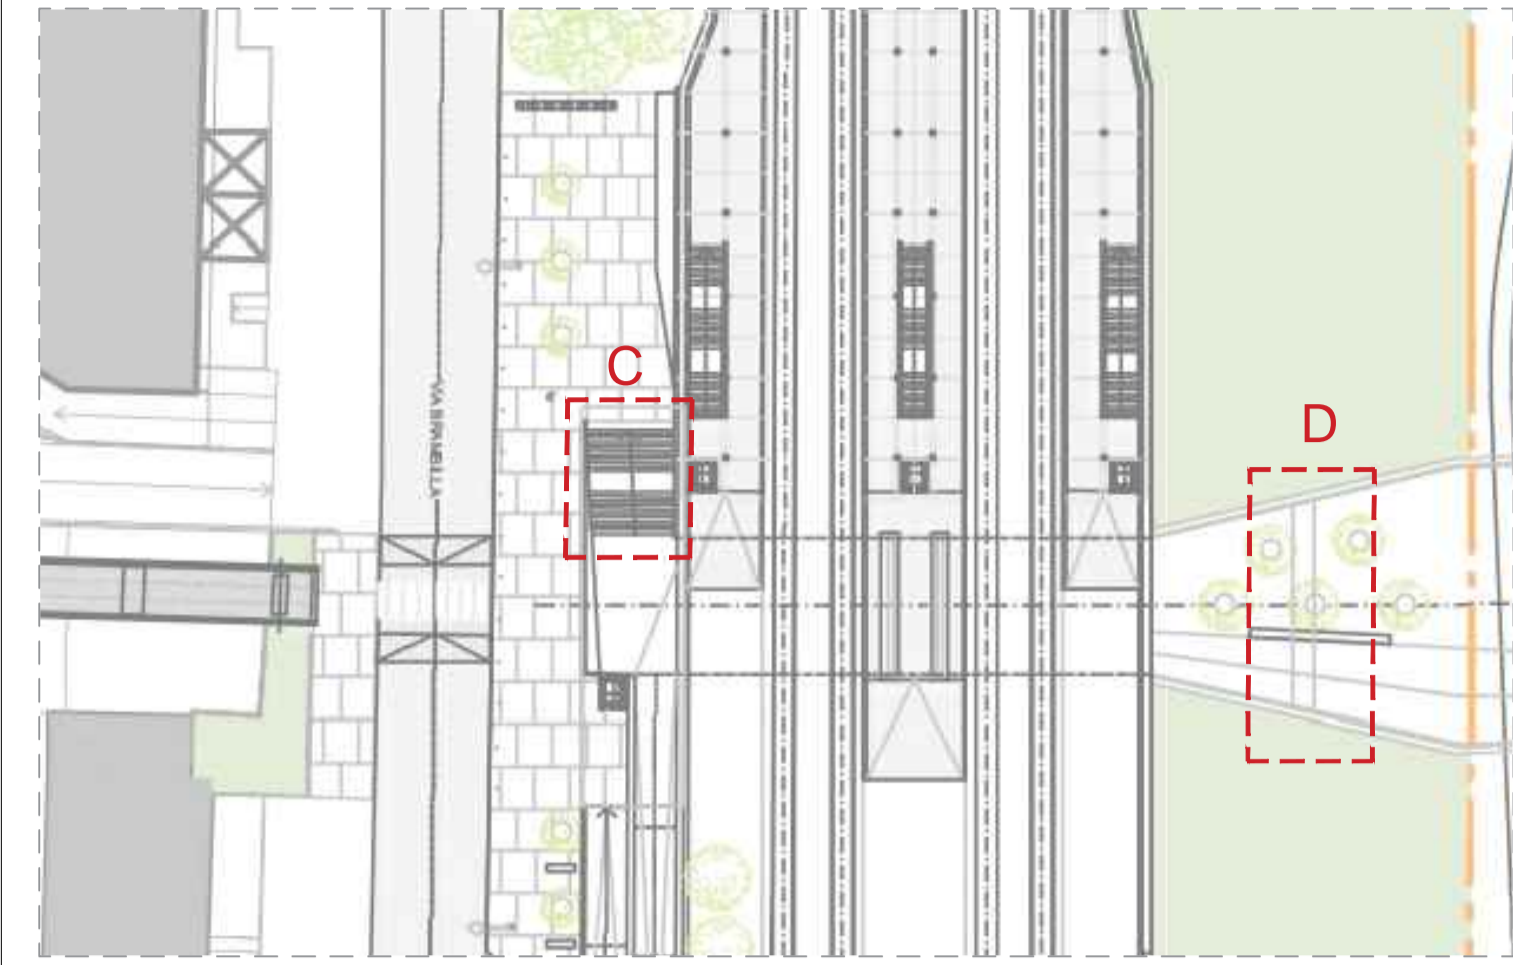


NOTE GENERALI:

Per note generali, legenda dei simboli e dei codici materiali fare riferimento all'elaborato "INQ01.0"

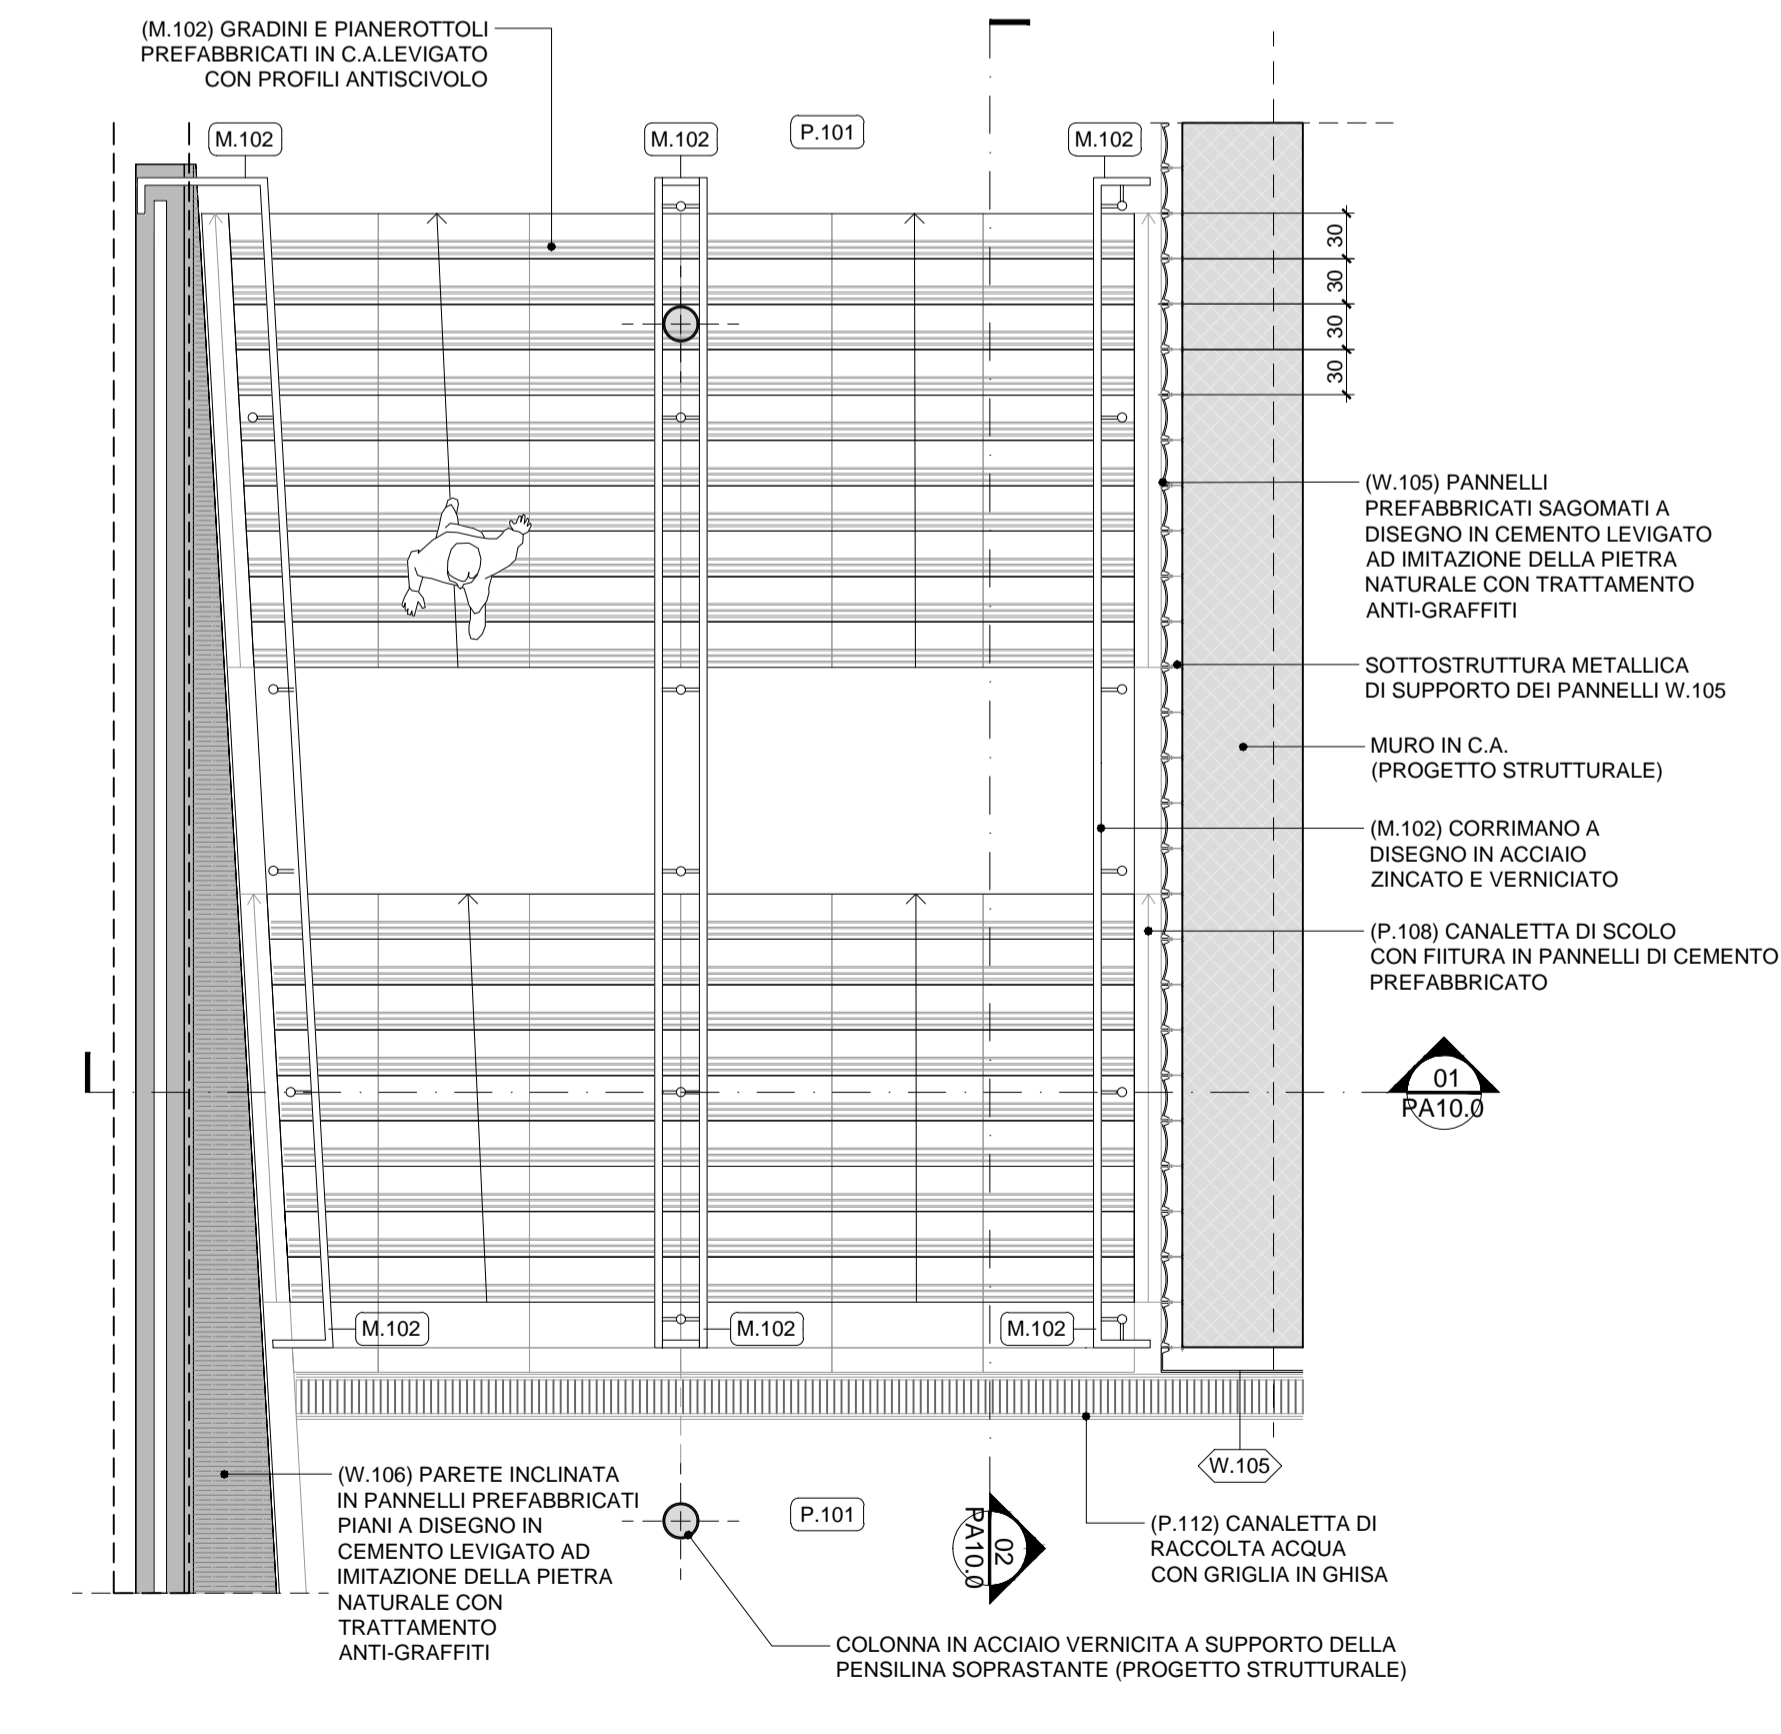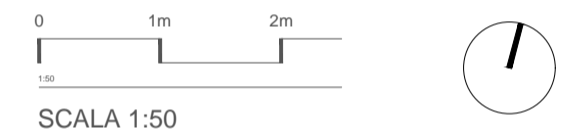

03 DETTAGLIO RISALITA SU VIA BRAMBILLA - PIANTA (NODO "C")

1:50

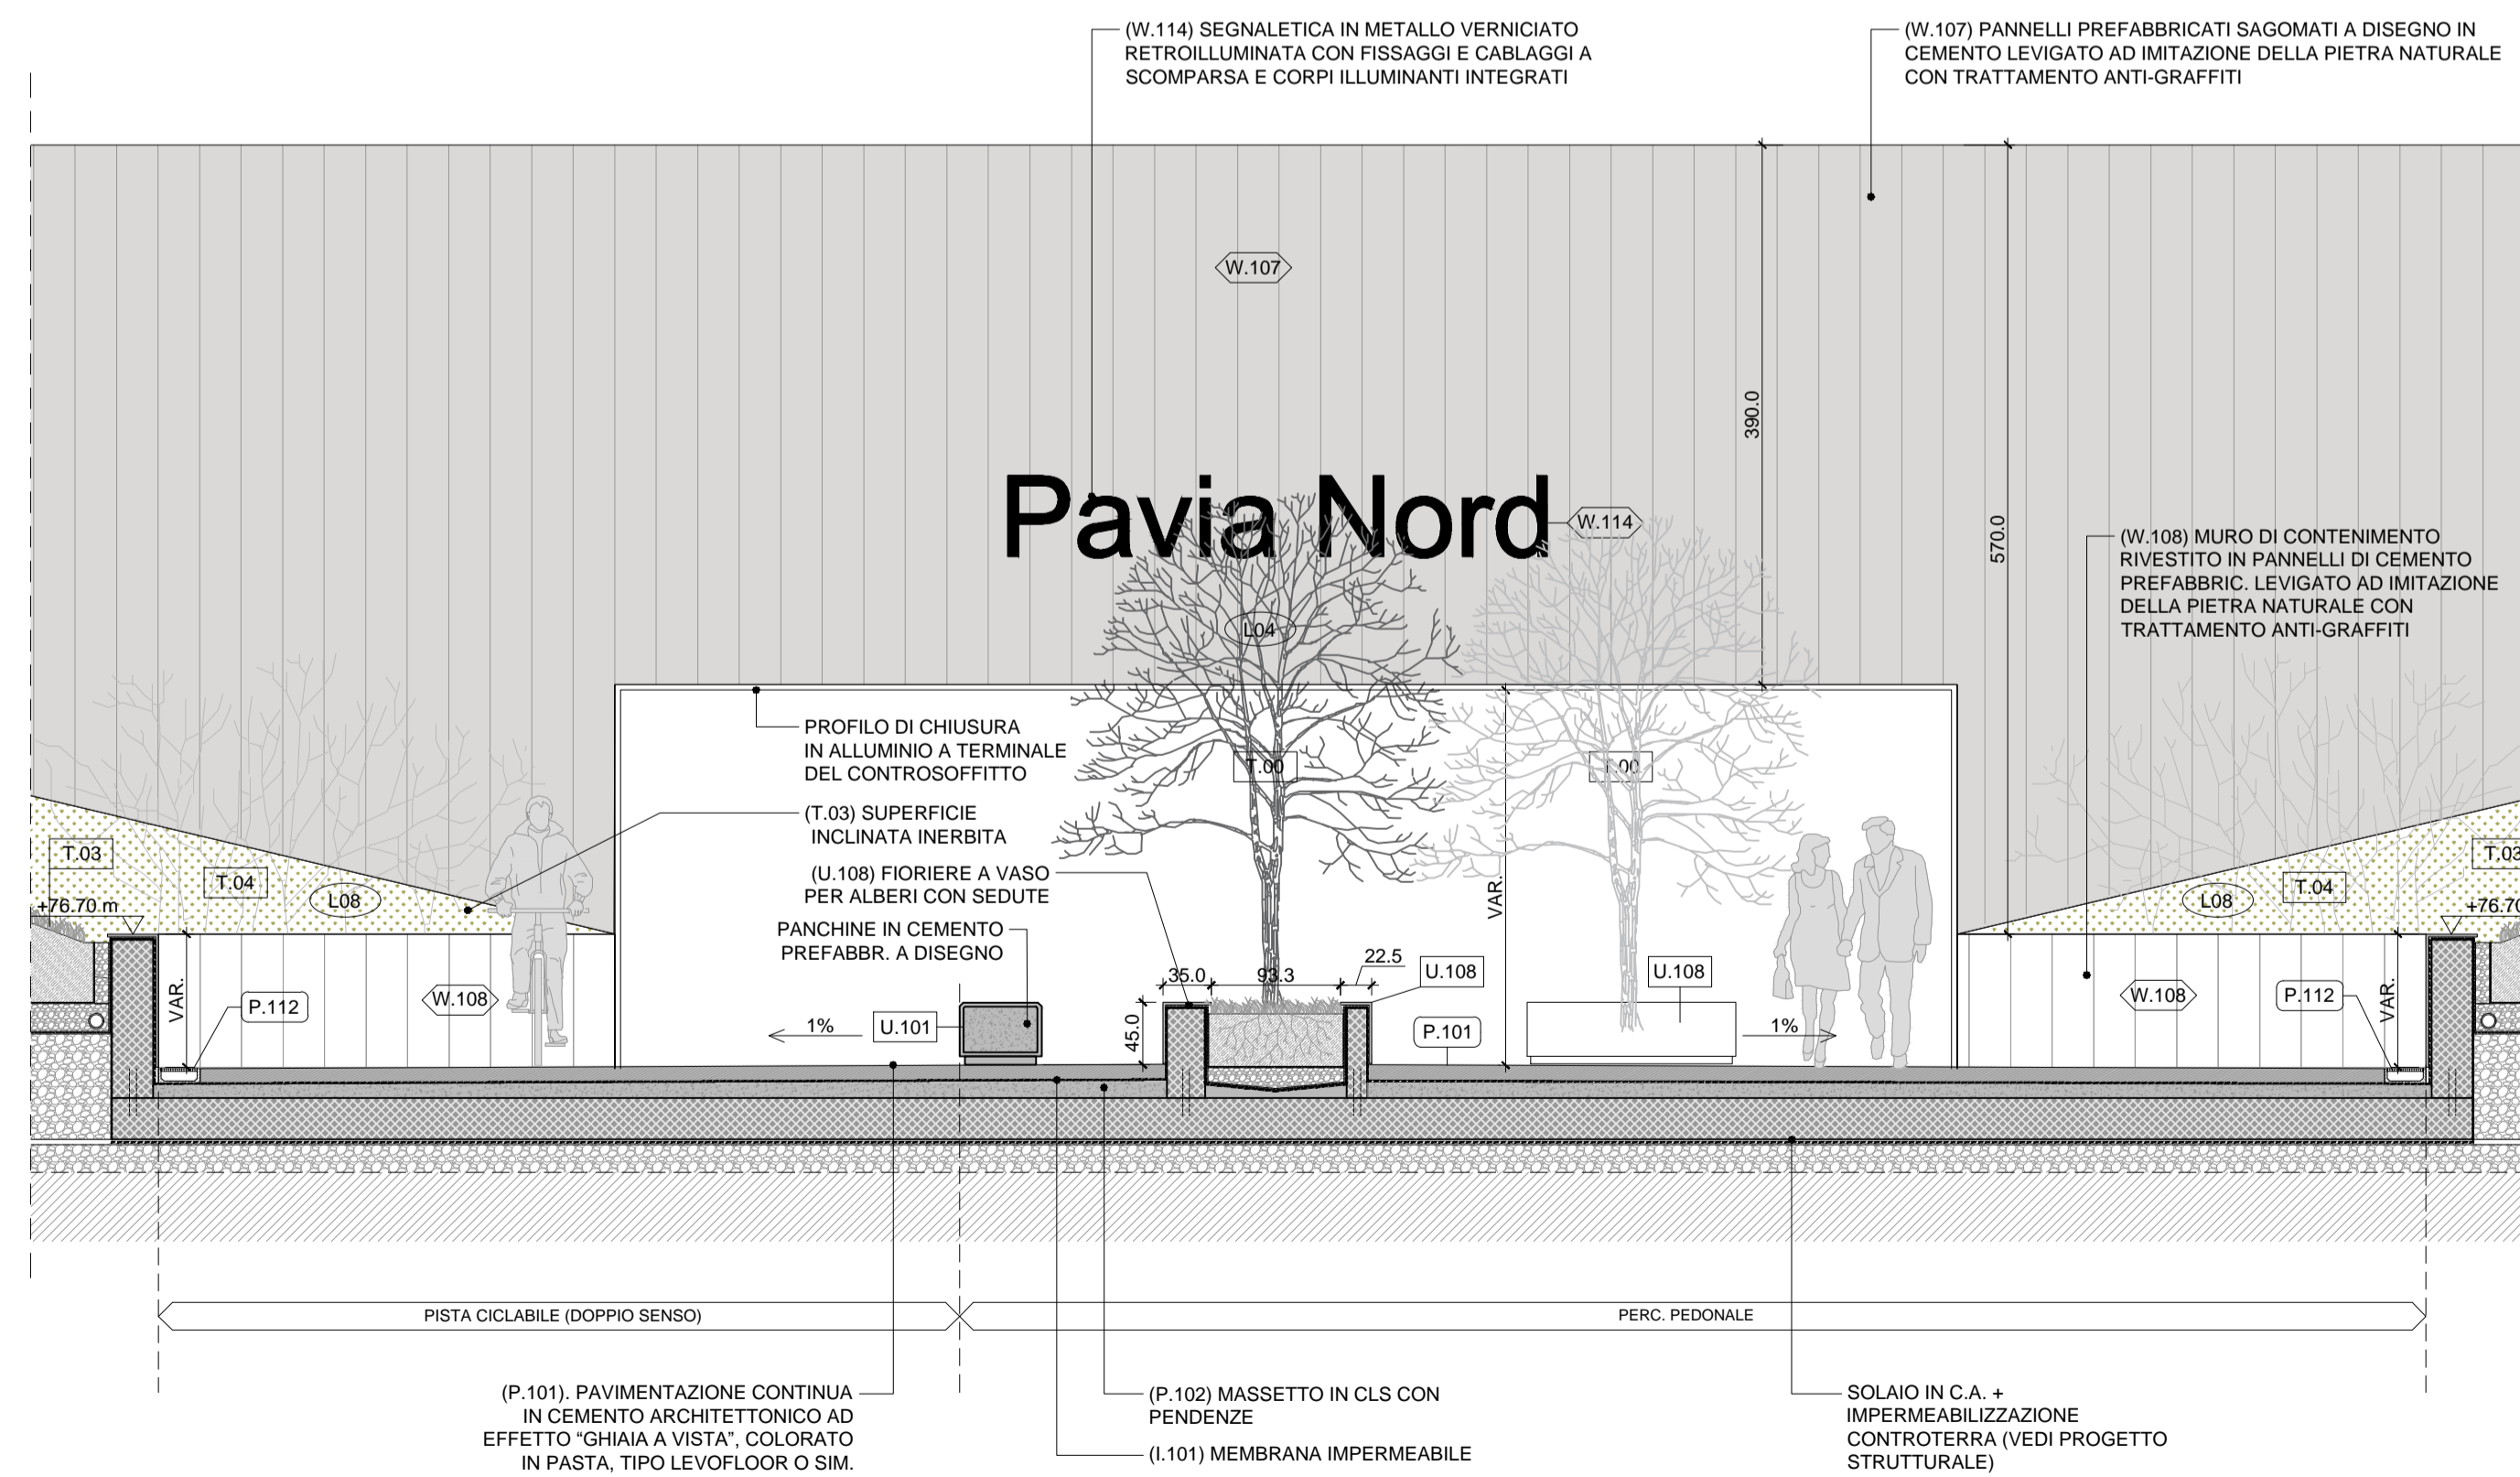

04 PERCORSO CICLOPEDONALE INGRESSO LATO AREA EX-NECCHI - SEZIONE TRASVERSALE (NODO "D")

1:50

Comune di Pavia | **Regione Lombardia**
RIGENERAZIONE DEL QUADRANTE NORD DI PAVIA
PVOI.RE
Supernova Management
Heliopolis Engineering
TRANSPLAN
ARUP
ASPETTI AMBIENTALI
CONSULENZA LEGALE

PROGETTAZIONE NUOVO SOTTOPASSO CICLOPEDONALE E SISTEMAZIONE DI VIA BRAMBILLA (POP152)

OGGETTO: Progetto alla scala architettonica
 Dettagli sottopasso ciclopedonale

OO - POP152 - PA10.0

SCALA 1:50
 DATA 13/04/2022
 NOME FILE Dettagli.dwg

| N. REV. | DATA | REVISIONE | ELABORATO | VERIFICATO | VALIDATO |
|---------|------------|-----------|-----------|------------|----------|
| 00 | 13/04/2022 | Emissione | MD/AM | MN | DH |