SEZIONE LONGITUDINALE

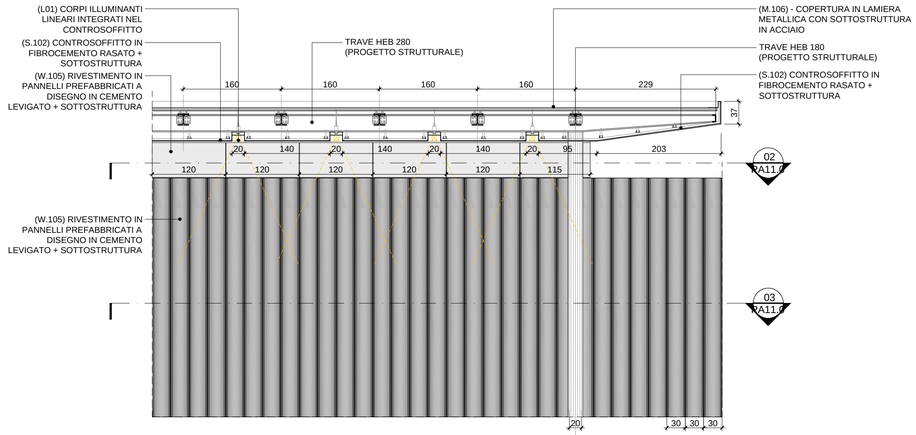

01 DETTAGLIO FACCIATA SU VIA BRAMBILLA - SEZIONE LONGITUDINALE E PROSPETTO (NODO "E")

1:50

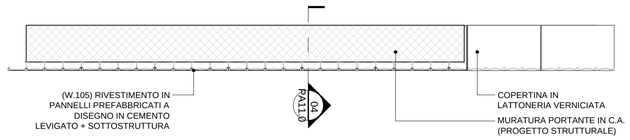

02 DETTAGLIO FACCIATA SU VIA BRAMBILLA - SEZIONE ORIZZONTALI (NODO "E")

1:50

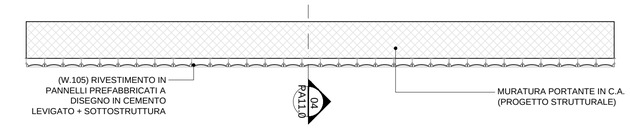

03 DETTAGLIO FACCIATA SU VIA BRAMBILLA - SEZIONE ORIZZONTALI (NODO "E")

1:50

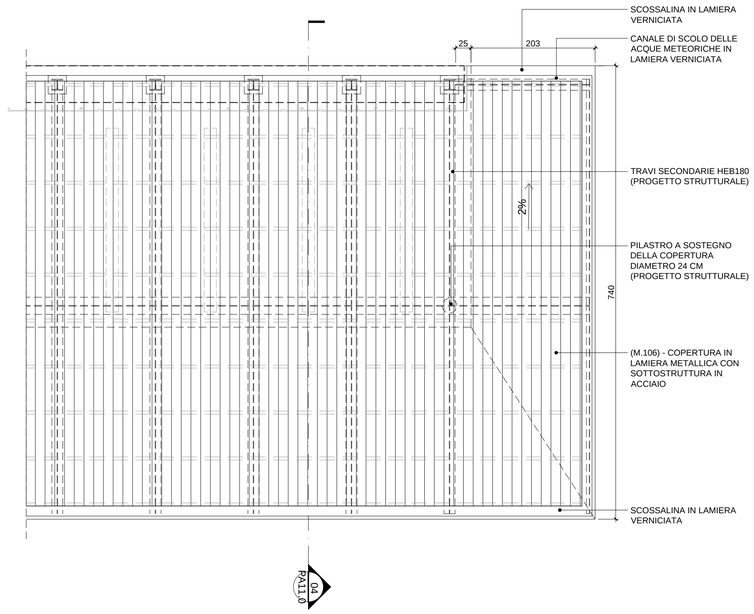

05 DETTAGLIO PENSILINA SU VIA BRAMBILLA - PIANTA (NODO "E")

1:50

SEZIONE TRASVERSALE

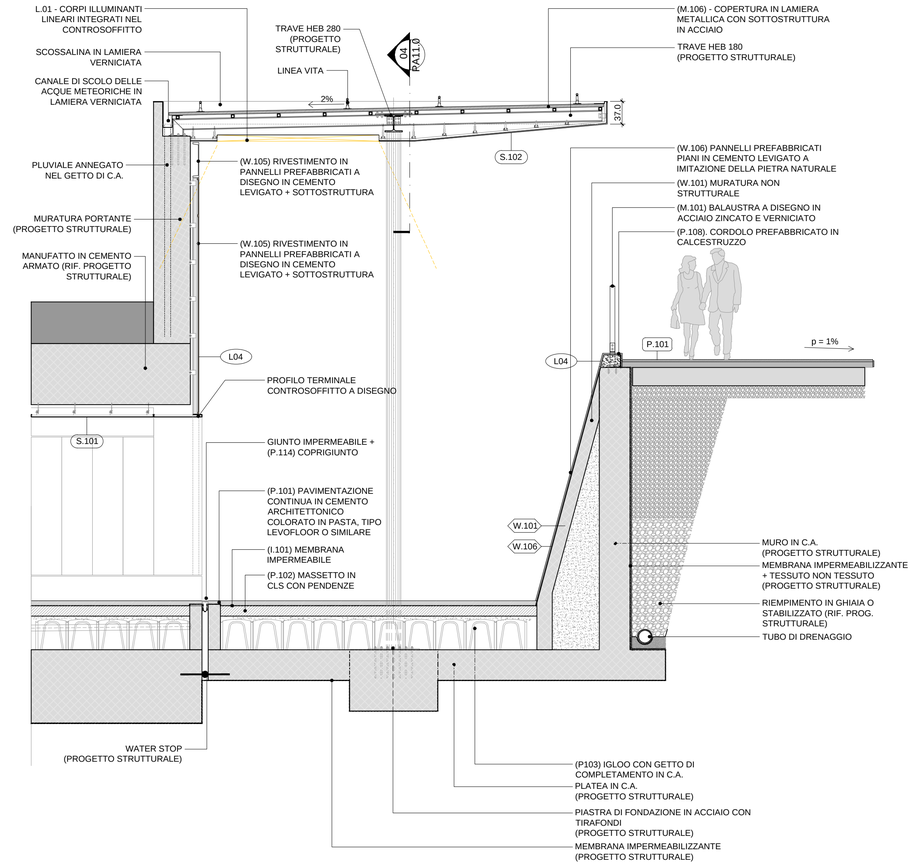

04 DETTAGLIO FACCIATA SU VIA BRAMBILLA - SEZIONE TRASVERSALE USCITA SOTTOPASSO E PENSILINA (NODO "E")

1:50

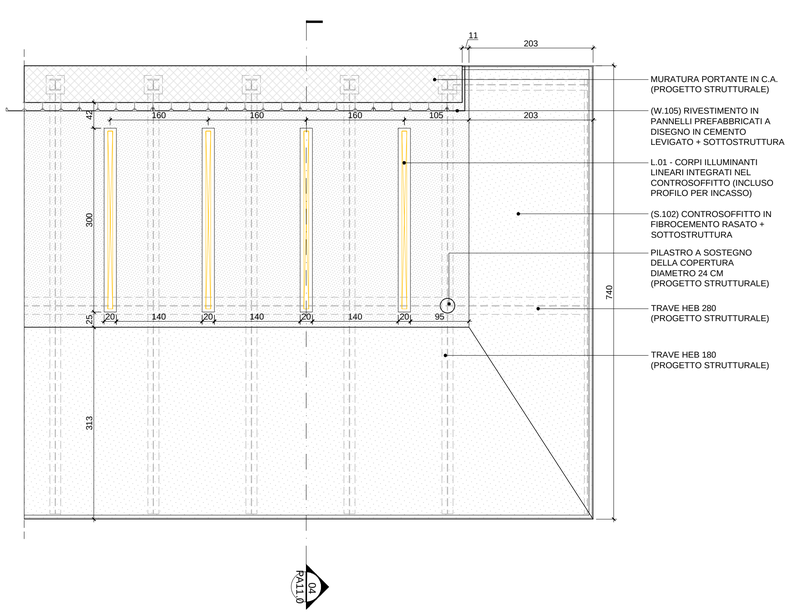

06 DETTAGLIO PENSILINA SU VIA BRAMBILLA - PIANTA CONTROSOFFITTO (NODO "E")

1:50

KEYPLAN:

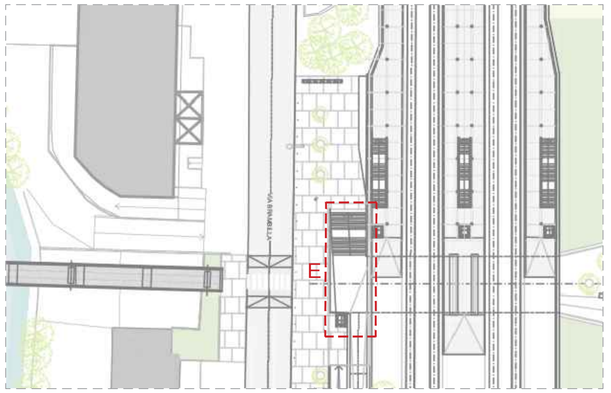

NOTE GENERALI:

Per note generali, legenda dei simboli e dei codici materiali fare riferimento all'elaborato "INQ01.0"

Comune di Pavia

RIGENERAZIONE DEL QUADRANTE NORD DI PAVIA

Regione Lombardia

PROPONENTE

PV01.RE S.r.l.
Piazza del Grano, 3
39100 Bolzano (BZ) - Italy
Tel. +39 02 37065900
info@supernova.eu - pv01.re@legalmail.it

MANAGEMENT

Supernova Management
Galleria Pasarella 1
20122 Milano, Italy
Tel. +39 02 37095900
www.supernova.eu
info@supernova.eu

Project Manager: Arch. M. Panzini
Collaboratori: Arch. A. Premoli, Arch. R. Mangini
Senior Advisor: Ing. E. Facchin
Ing. G. Verga

INGEGNERIA
Strutture/Impianti/infrastrutture/Edilizia

Heliopolis Engineering
via Alto Adige 160
38121 Trento, Italy
t +39 0461 1732700
www.supernova.eu
info@supernova.eu

Direttore tecnico: Ing. N. Zuech
Collaboratori: Ing. E. Bombastelli, Ing. L. Maccani, Ing. A. Amadori, Ing. F. Sommariva

INGEGNERIA
Ingegneria del territorio e dei trasporti

Transplan S.r.l.
via G.P. da Palestrina 35
20124 Milano, Italy
Tel. +39 0267493506
www.transplan.it
transplan@transplan.it

Referente: Ing. A. V. Molinari
Collaboratori: dott.ssa L. Bossi

URBANISTICA E ARCHITETTURA

Arup Italia S.r.l.
Corso Italia, 1
20122 Milano, Italy
Tel. 02 8597 9301
www.arup.com
info@heliopolis.eu

Referenti: Arch. D. Hirsch, Arch. S. Recalcati, Ing. M. Neri
Collaboratori: Arch. F. Cefis, Arch. A. Migliarese, Arch. M. Dozio, Arch. S. Setnecasi, Arch. A. Chivkova

ASPETTI AMBIENTALI

Lybra ambiente e territorio s.r.l.
Via E. Caviglia, 5
20139 Milano
t. 02 45470559
info@lybra-at.it

Referente: Dott. A. Romano

CONSULENZA LEGALE

Amministrativisti Associati
Via Visconti di Modrone, 12
20122 Milano, Italy
t. 026 208161
segreteria@ammlex.it

Referente: Avv. Guido Bardelli

PROGETTAZIONE NUOVO SOTTOPASSO CICLOPEDONALE E SISTEMAZIONE DI VIA BRAMBILLA (POP152)

OGGETTO: Progetto alla scala architettonica
Dettagli sottopasso ciclopedonale

OO - POP152 - PA11.0

SCALA 1:50
DATA 13/04/2022
NOME FILE Dettagli.dwg

N. REV.	DATA	REVISIONE	ELABORATO	VERIFICATO	VALIDATO
00	13/04/2022	Emissione	MD/AM	MN	DH

QUESTO DOCUMENTO NON POTRA' ESSERE COPIATO, RIPRODOTTO O ALTRIMENTI PUBBLICATO IN TUTTO O IN PARTE SENZA IL CONSENSO SCRITTO DI QUESTO STUDIO [LEGGE 22 APRILE 1941, N 633-ART 2575 E SEGG. C.C.]