


01 SEZIONE DD'
1:100

KEYPLAN:


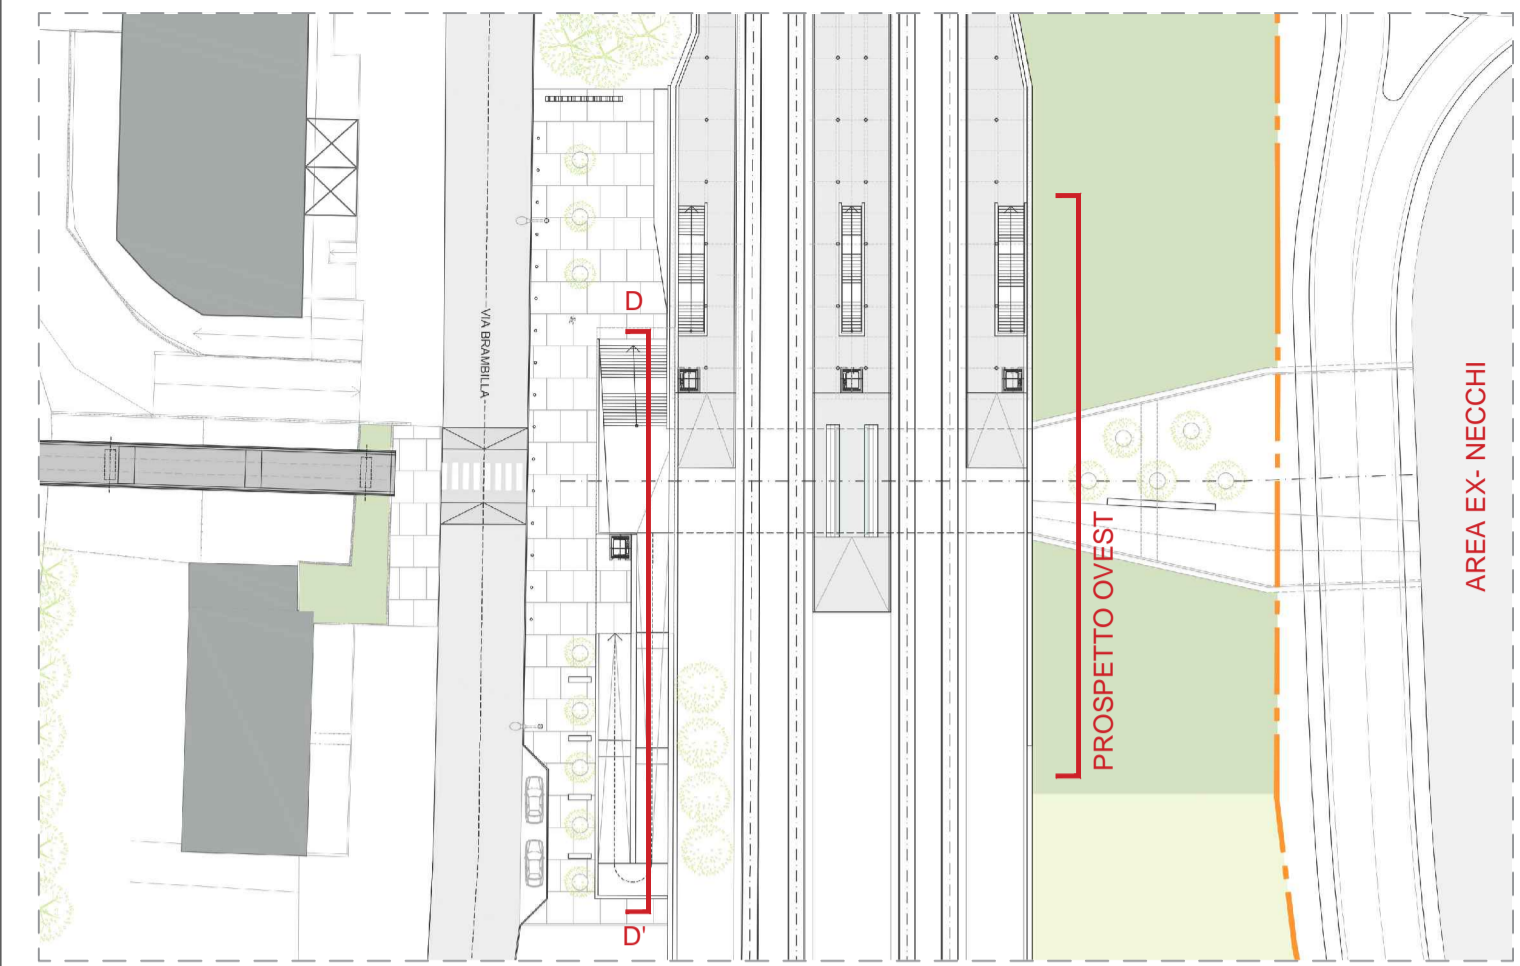


LEGENDA:

POP152 - Ambito del sottopasso ferroviario e urbano di collegamento tra area ex-Necchi e Via Brambilla

NOTE GENERALI:

Per note generali, legenda dei simboli e dei codici materiali fare riferimento all'elaborato "INQ01.0"

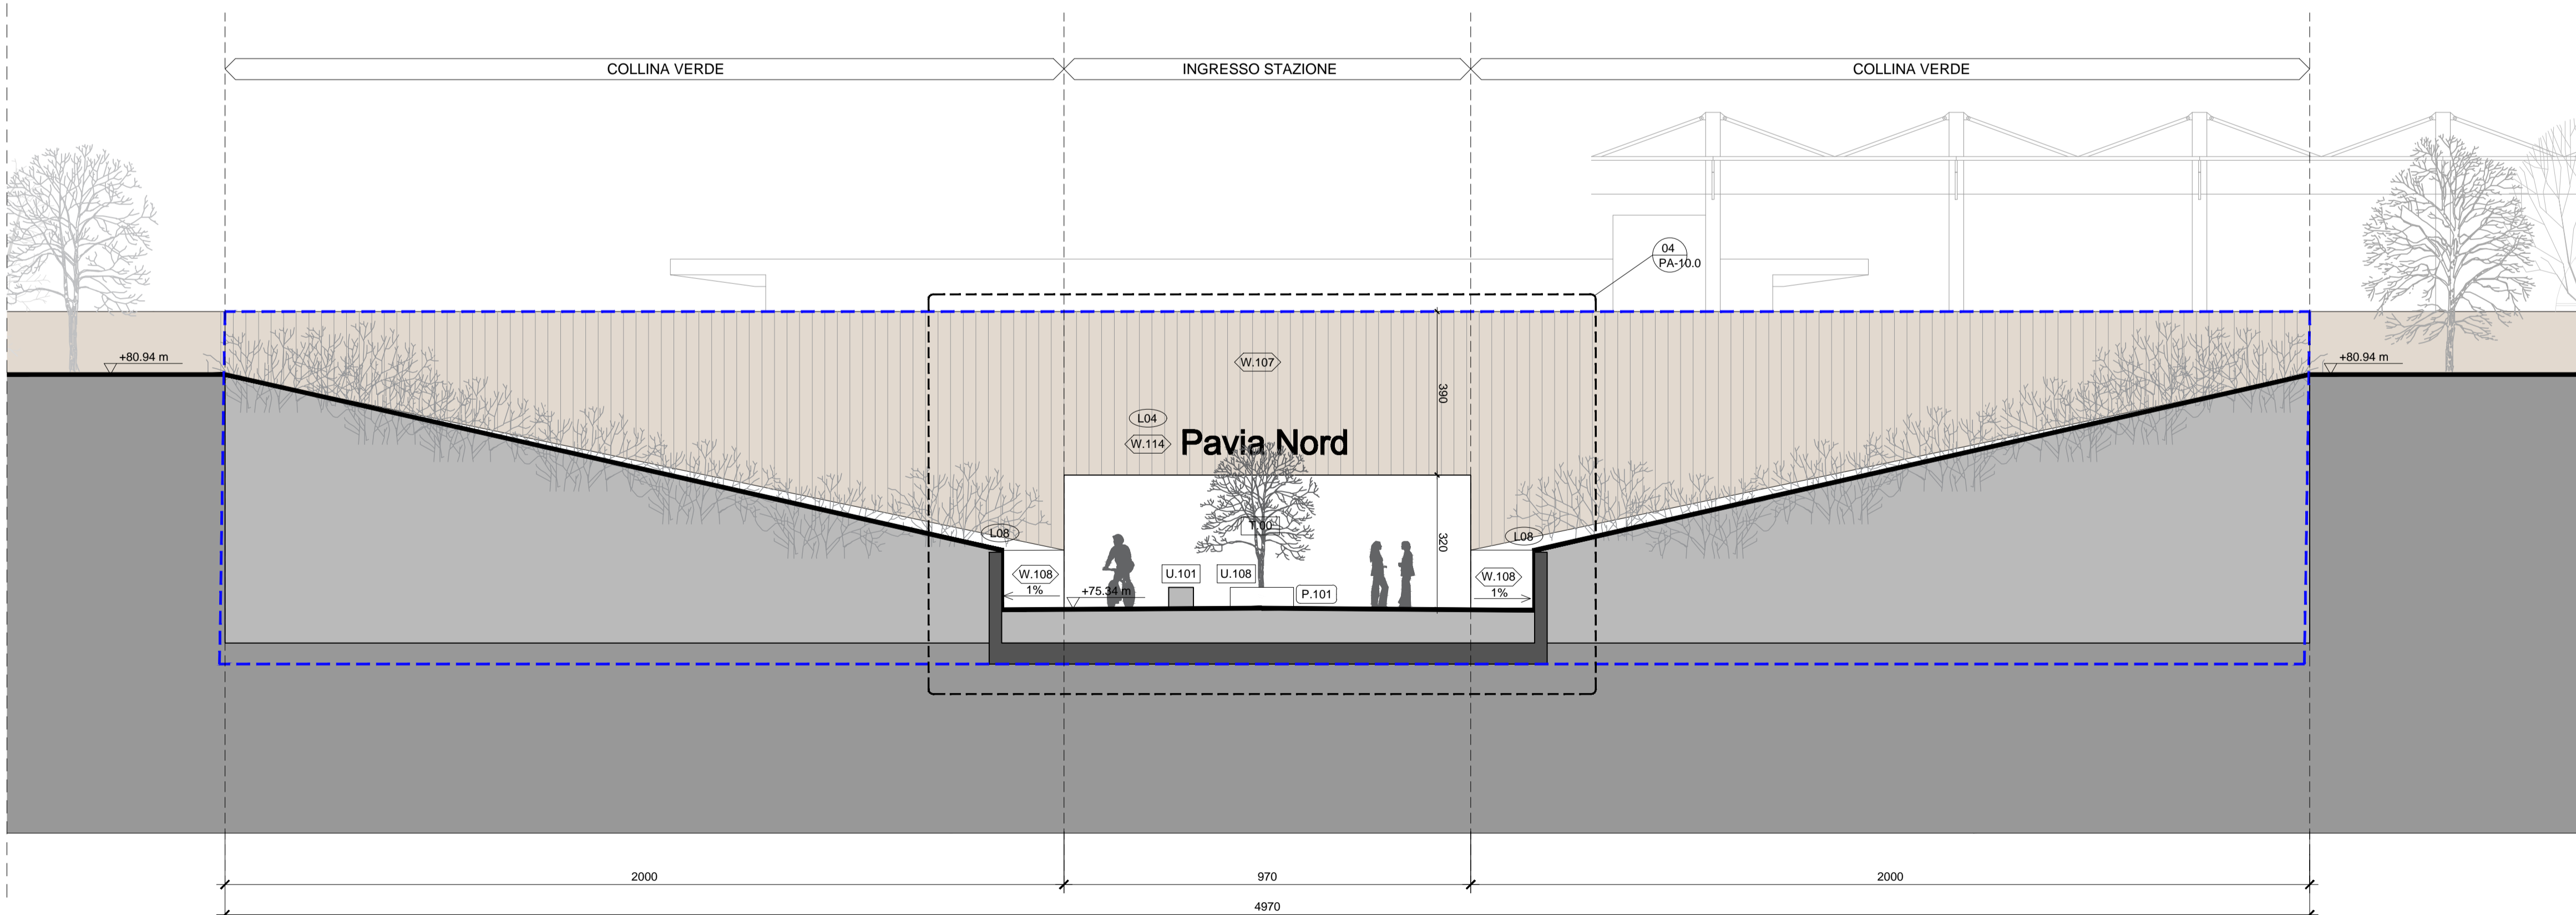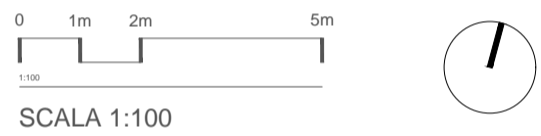

02 PROSPETTO OVEST INGRESSO LATO AREA EX-NECCHI
1:100



PROVENIENTE
PVOI.RE S.r.l.
Piazza del Grano, 3
39100 Bolzano (BZ) - Italy
Tel. +39 02 37905900
Info@supernova.eu - pvo1.re@kgmail.it

MANAGEMENT
Supernova Management
Gabriella Pasarella 1
20122 Milano, Italy
Tel. +39 02 37905900
www.supernova.eu
Info@supernova.eu

INGEGNERIA
Strutture/Impianti/Infrastrutture/Edilizia
Heliopolis Engineering
via Abate Adige 160
38121 Trento, Italy
t +39 0461 172700
www.heliopolis.eu
Info@heliopolis.eu

URBANISTICA E ARCHITETTURA
Anip Italia S.r.l.
Corso Italia, 1
20122 Milano, Italy
Tel. 02 8597 0300
www.anip.com
Info@heliopolis.eu

ASPIETTI AMBIENTALI
Lybra ambiente e territorio s.r.l.
Via E. Cavaglia, 5
20139 Milano
t 02 45470559
info@lybra.it

CONSULENZA LEGALE
Amministrativi Associati
Via Vicentini di Mondino, 12
20122 Milano, Italy
t 02 57061841
segreteria@ammi.it

ARUP
Referenti: Arch. D. Hlisch, Arch. S. Roccaroli, Ing. M. Neri
Collaboratori: Arch. F. Cebs, Arch. A. Migliorini,
Arch. M. Donati, Arch. S. Senecchi, Arch. A. Chiviano

INGEGNERIA
Ingegneria del territorio e dei trasporti
Transplan S.r.l.
via G.P. da Palestina 35
20124 Milano, Italy
Tel. +39 02 94545506
www.transplan.it
transplan@transplan.it

URBANISTICA E ARCHITETTURA
Referenti: Ing. A. V. Molinari
Collaboratori: dott.ssa L. Bossi

ASPIETTI AMBIENTALI
Lybra ambiente e territorio s.r.l.
Via E. Cavaglia, 5
20139 Milano
t 02 45470559
info@lybra.it

CONSULENZA LEGALE
Amministrativi Associati
Via Vicentini di Mondino, 12
20122 Milano, Italy
t 02 57061841
segreteria@ammi.it

ARUP
Referenti: Arch. D. Hlisch, Arch. S. Roccaroli, Ing. M. Neri
Collaboratori: Arch. F. Cebs, Arch. A. Migliorini,
Arch. M. Donati, Arch. S. Senecchi, Arch. A. Chiviano

PROGETTAZIONE NUOVO SOTTOPASSO CICLOPEDONALE E SISTEMAZIONE DI VIA BRAMBILLA (POP152)

OGGETTO: Progetto alla scala architettonica
Sezioni significative 3/4

OO - POP152 - PA07.0
SCALA 1:100
DATA 13/04/2022
NOME FILE Sezioni significative_1a100.dwg

N. REV.	DATA	REVISIONE	ELABORATO	VERIFICATO	VALIDATO
00	13/04/2022	Emissione	MD/AM	MN	DH