



01 SEZIONE EE'
1:100

KEYPLAN:

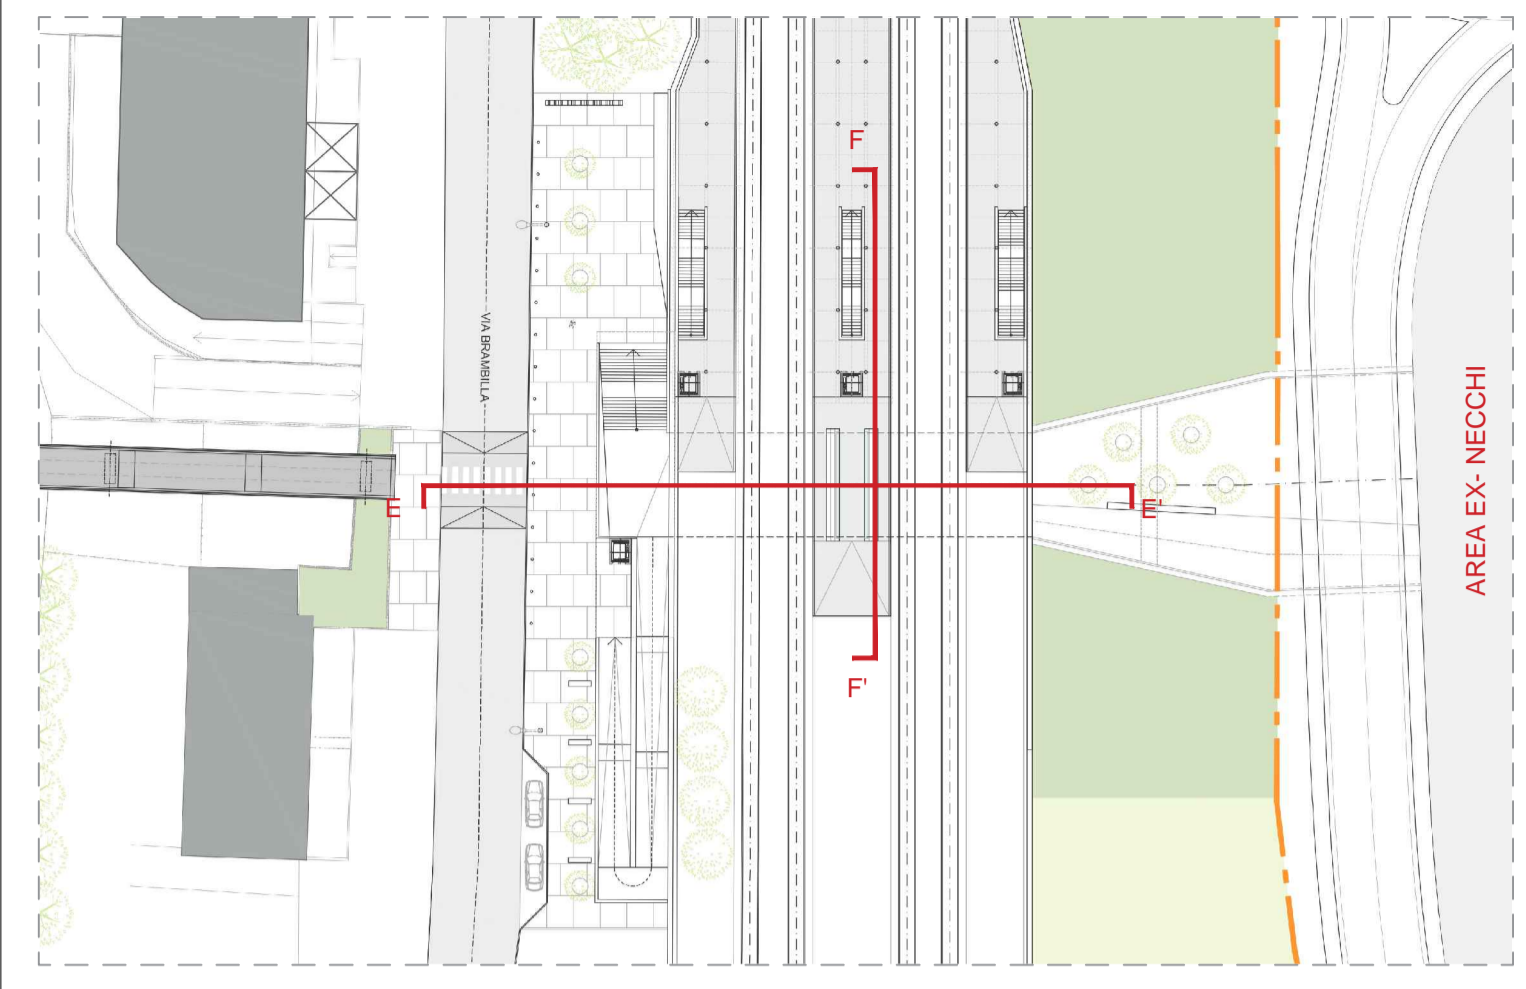

LEGENDA:
 [Dashed blue box] POP152 - Ambito del sottopasso ferroviario e urbano di collegamento tra area ex-Necchi e Via Brambilla

NOTE GENERALI:
 Per note generali, legenda dei simboli e dei codici materiali fare riferimento all'elaborato "INQ01.0"

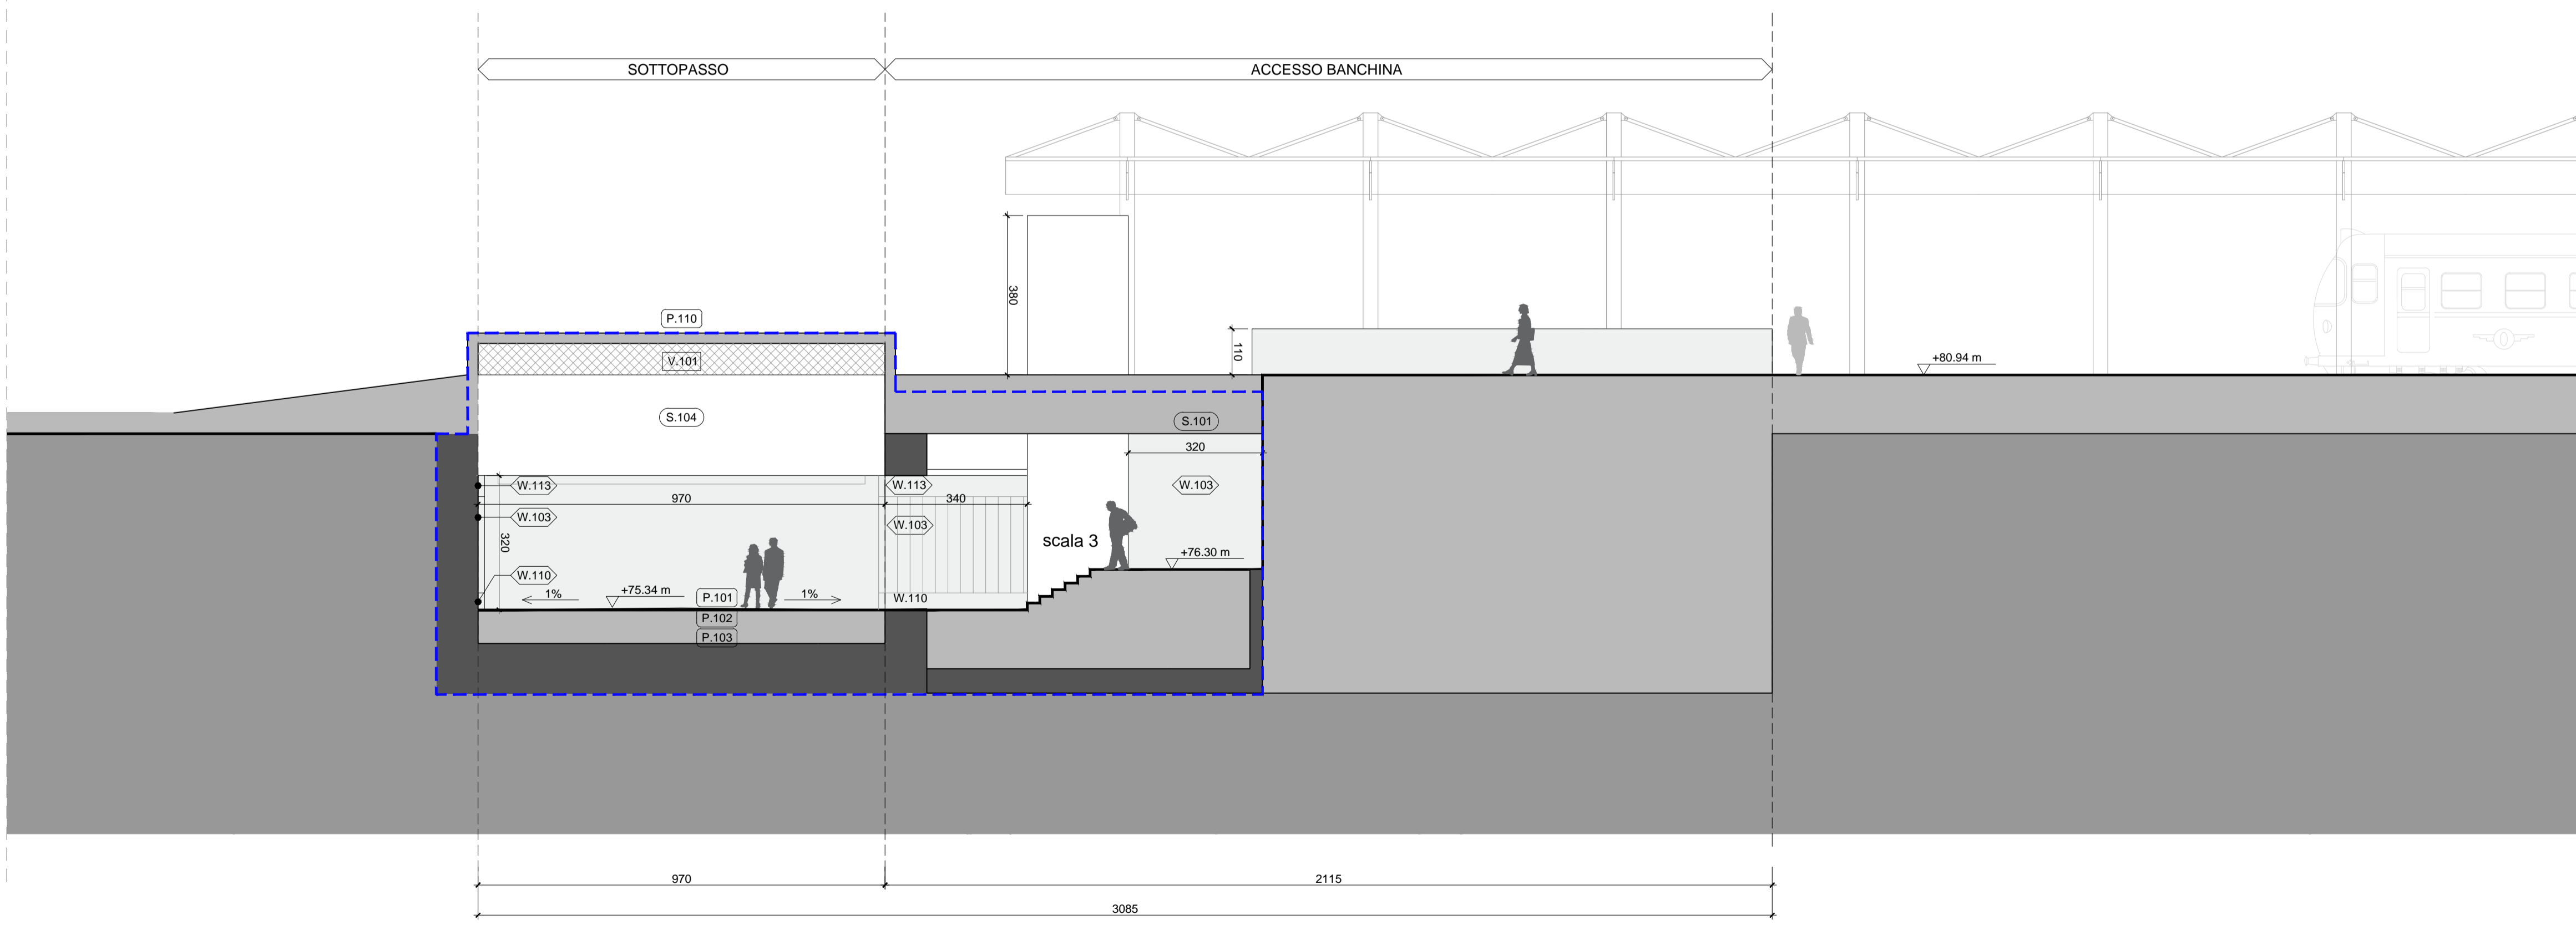

02 SEZIONE FF'
1:100

Comune di Pavia Regione Lombardia
RIGENERAZIONE DEL QUADRANTE NORD DI PAVIA

PROVINCIA
 PVOI.RE S.r.l.
 Piazza del Grano, 3
 39100 Bolzano (BZ) - Italy
 Tel. +39 02 37955900
 info@supernova.eu - pvo1.re@kgmail.it

MANAGEMENT
 Supernova Management
 Galleria Pasarella 1
 20122 Milano, Italy
 Tel. +39 02 37055900
 www.supernova.eu
 info@supernova.eu

INGEGNERIA
 Strutture/Impianti/Infrastrutture/Edilizia
 Heliopolis Engineering
 via Abate Adige 160
 38121 Trento, Italy
 t +39 0461 172720
 www.heliopolis.it
 info@heliopolis.it

INGEGNERIA
 Ingegneria del territorio e dei trasporti
 Transplan S.r.l.
 via G.P. da Palestrina 35
 20124 Milano, Italy
 Tel. +39 02 45145506
 www.transplan.it
 info@transplan.it

URBANISTICA E ARCHITETTURA
 ARUP
 Arup Italia S.r.l.
 Corso Italia, 1
 20122 Milano, Italy
 Tel. 02 8597 5300
 www.arup.com
 info@heliopolis.eu

ASPIETTI AMBIENTALI
 Lybra ambiente e territorio s.r.l.
 Via E. Cavaglia, 5
 20139 Milano
 t 02 45 470559
 info@lybra.it

CONSULENZA LEGALE
 Amministrativi Associati
 Via Vicentini di Montebello, 12
 20122 Milano, Italy
 t 02 45 206161
 segreteria@amk.it

ASPIETTI AMBIENTALI
 Lybra ambiente e territorio s.r.l.
 Via E. Cavaglia, 5
 20139 Milano
 t 02 45 470559
 info@lybra.it

CONSULENZA LEGALE
 Amministrativi Associati
 Via Vicentini di Montebello, 12
 20122 Milano, Italy
 t 02 45 206161
 segreteria@amk.it

PROGETTAZIONE NUOVO SOTTOPASSO CICLOPEDONALE E SISTEMAZIONE DI VIA BRAMBILLA (POP152)

OGGETTO: Progetto alla scala architettonica
 Sezioni significative 4/4

SCALA 1:100
 DATA 13/04/2022
 NOME FILE Sezioni significative_1a100.dwg

N. REV.	DATA	REVISIONE	ELABORATO	VERIFICATO	VALIDATO
00	13/04/2022	Emissione	MD/AM	MN	DH