




01 DETAGLIO TIPICO SOTTOPASSO - SEZIONE TRASVERSALE (NODO "A")
1:50

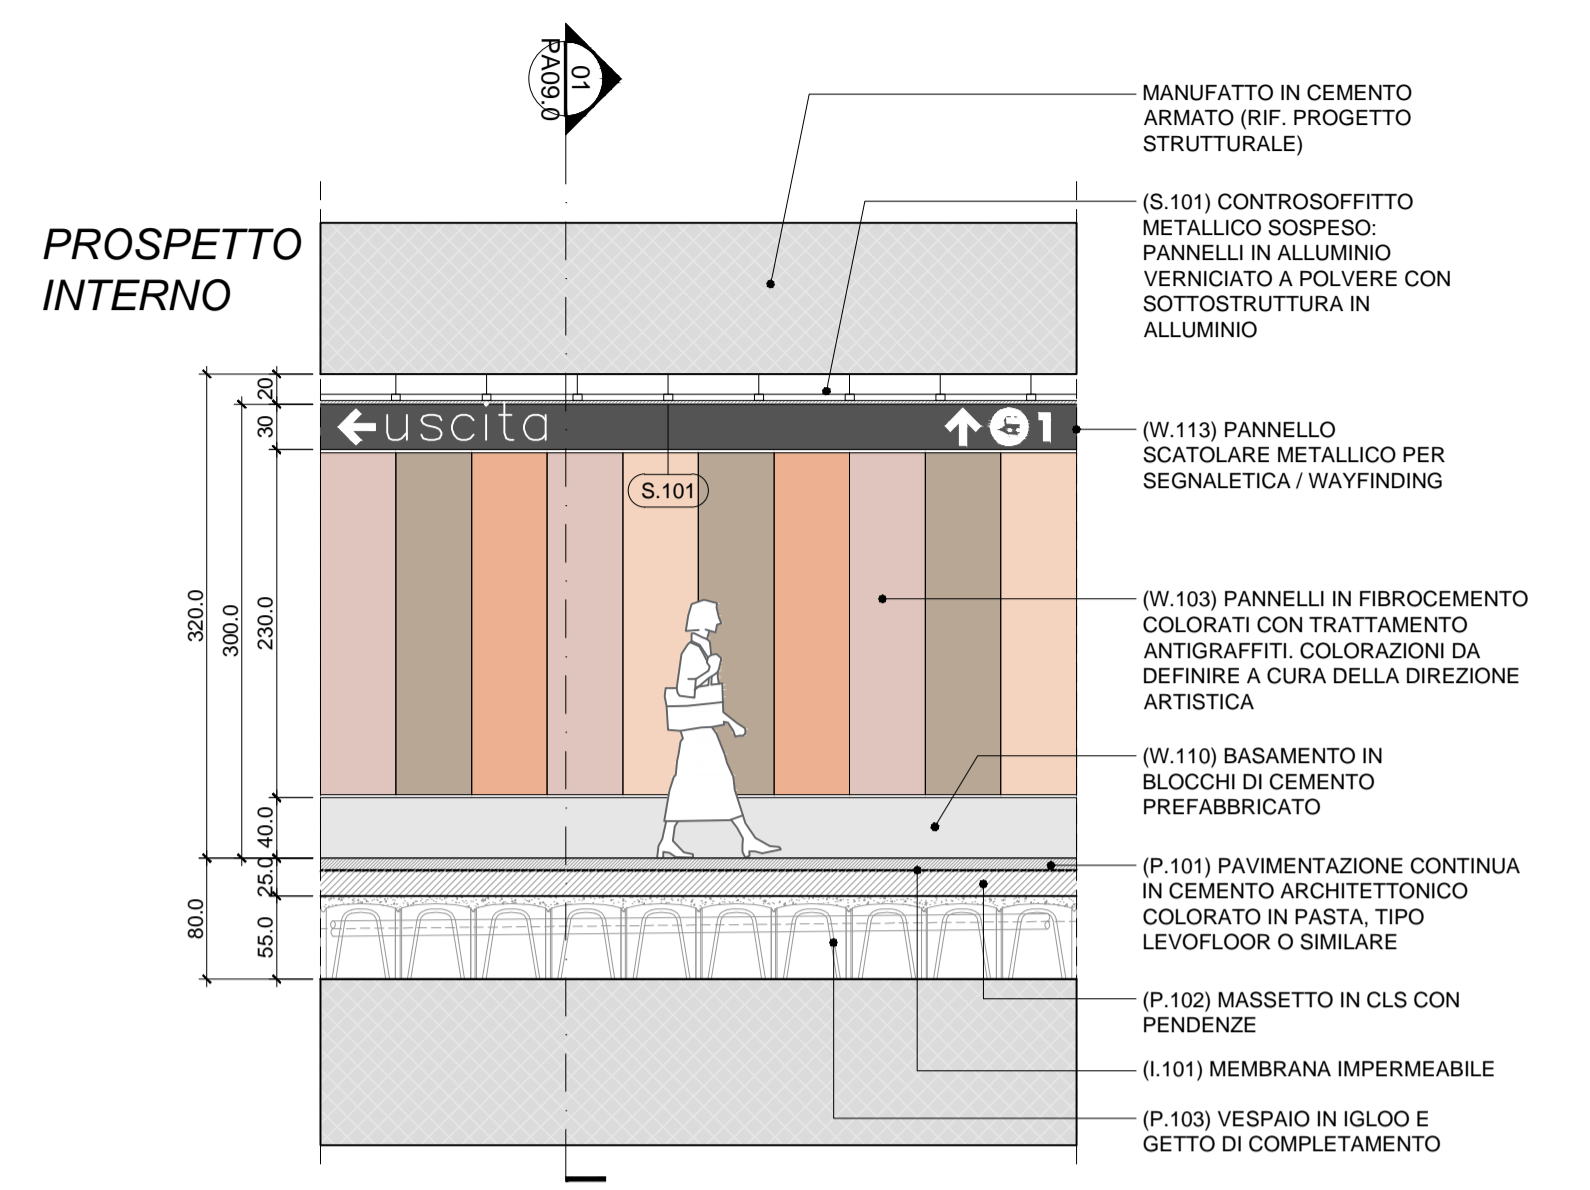


02 DETAGLIO TIPICO SOTTOPASSO - SEZIONE LONGITUDINALE (NODO "A")
1:50

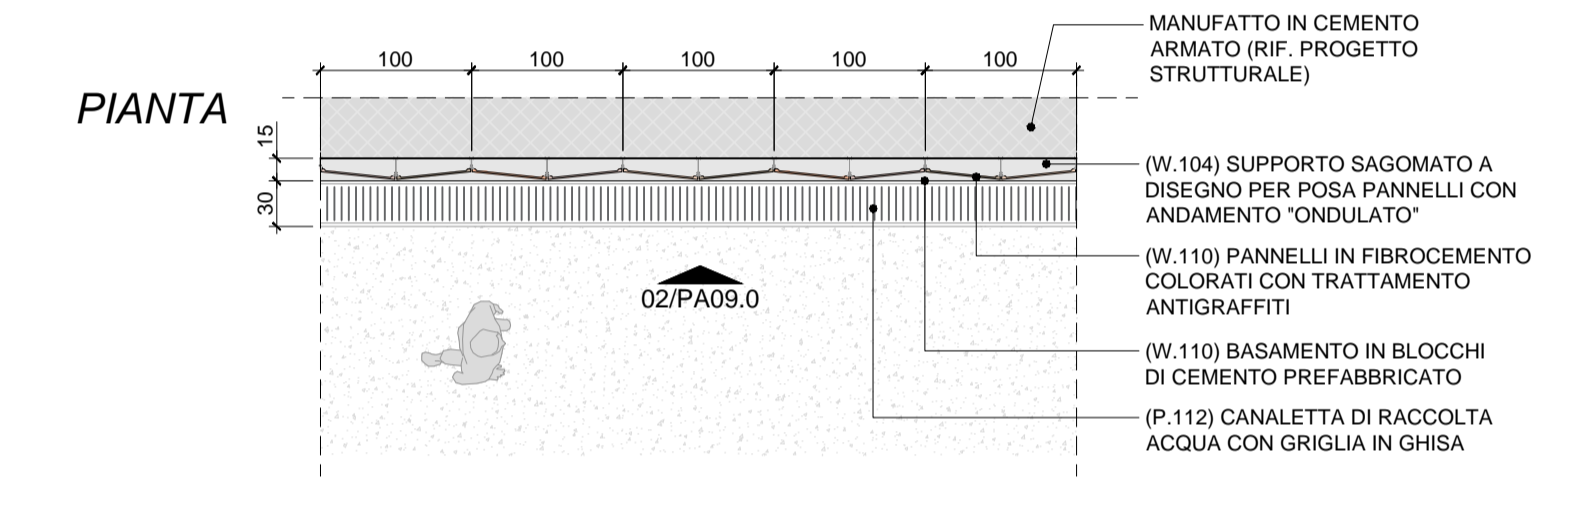

03 DETAGLIO TIPICO SOTTOPASSO - SEZIONE ORIZZONTALE (NODO "A")
1:50

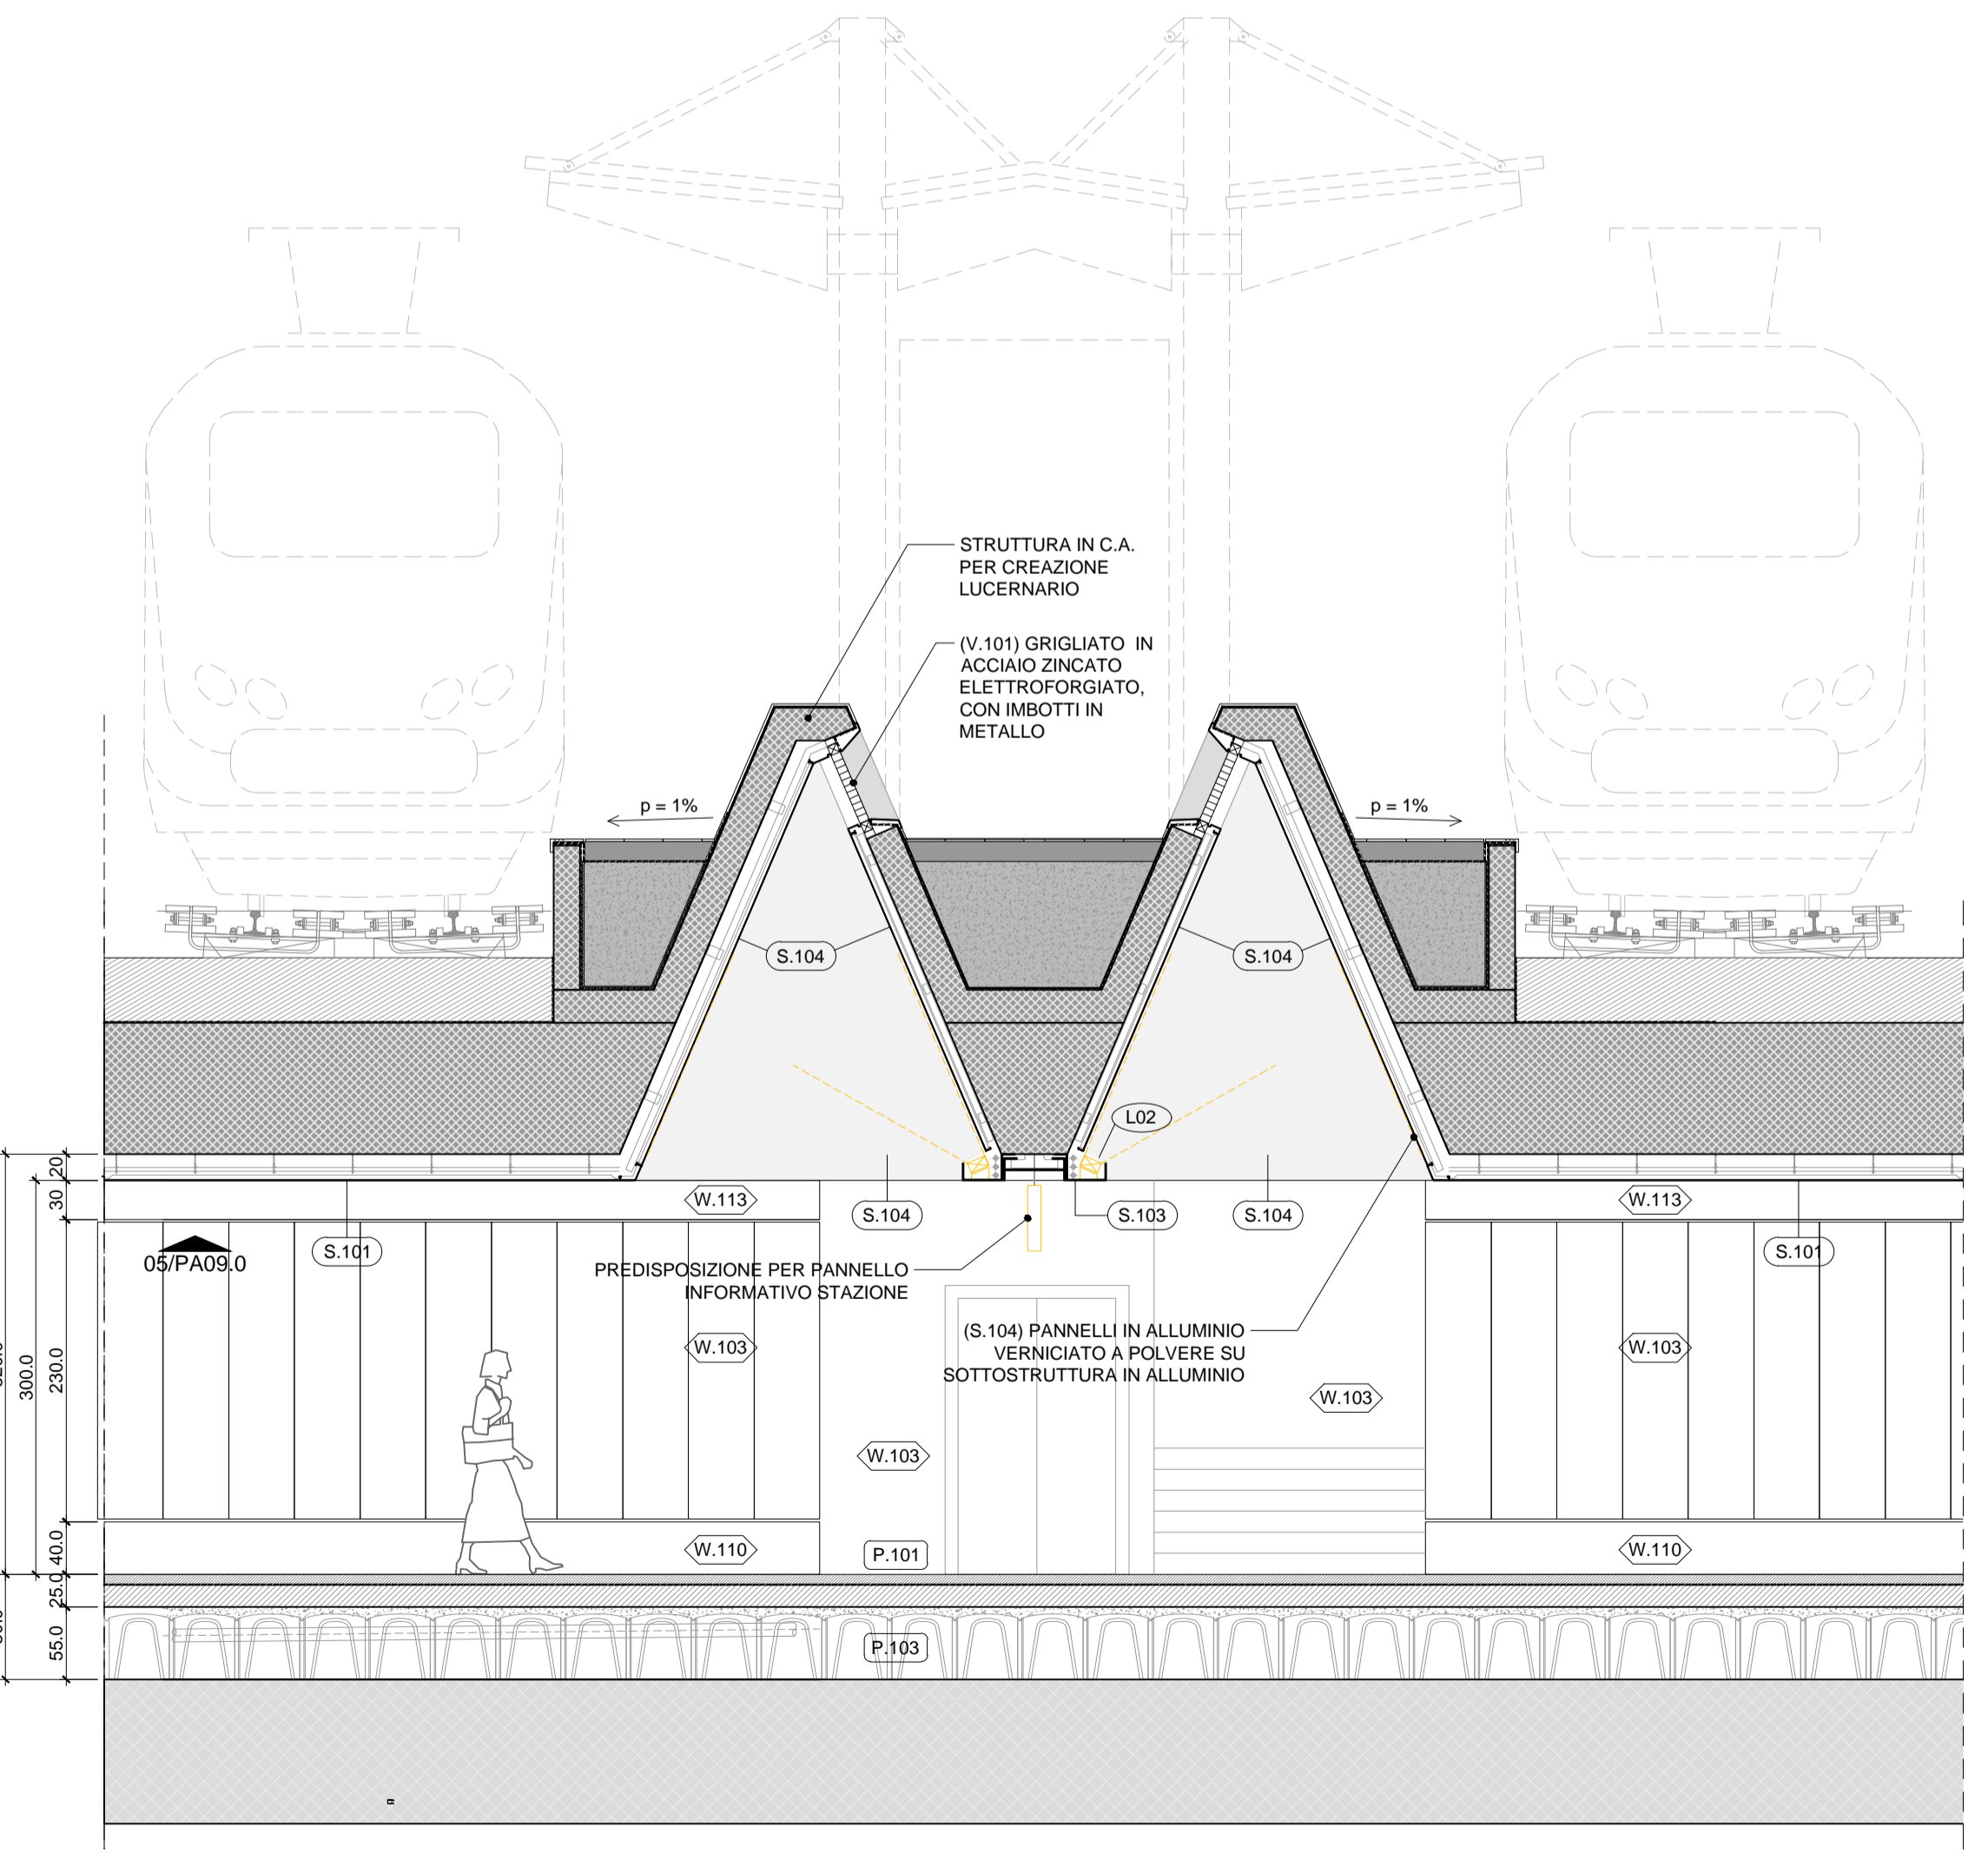


04 DETAGLIO LUCERNARIO SOTTOPASSO - SEZIONE LONGITUDINALE (NODO "B")
1:50

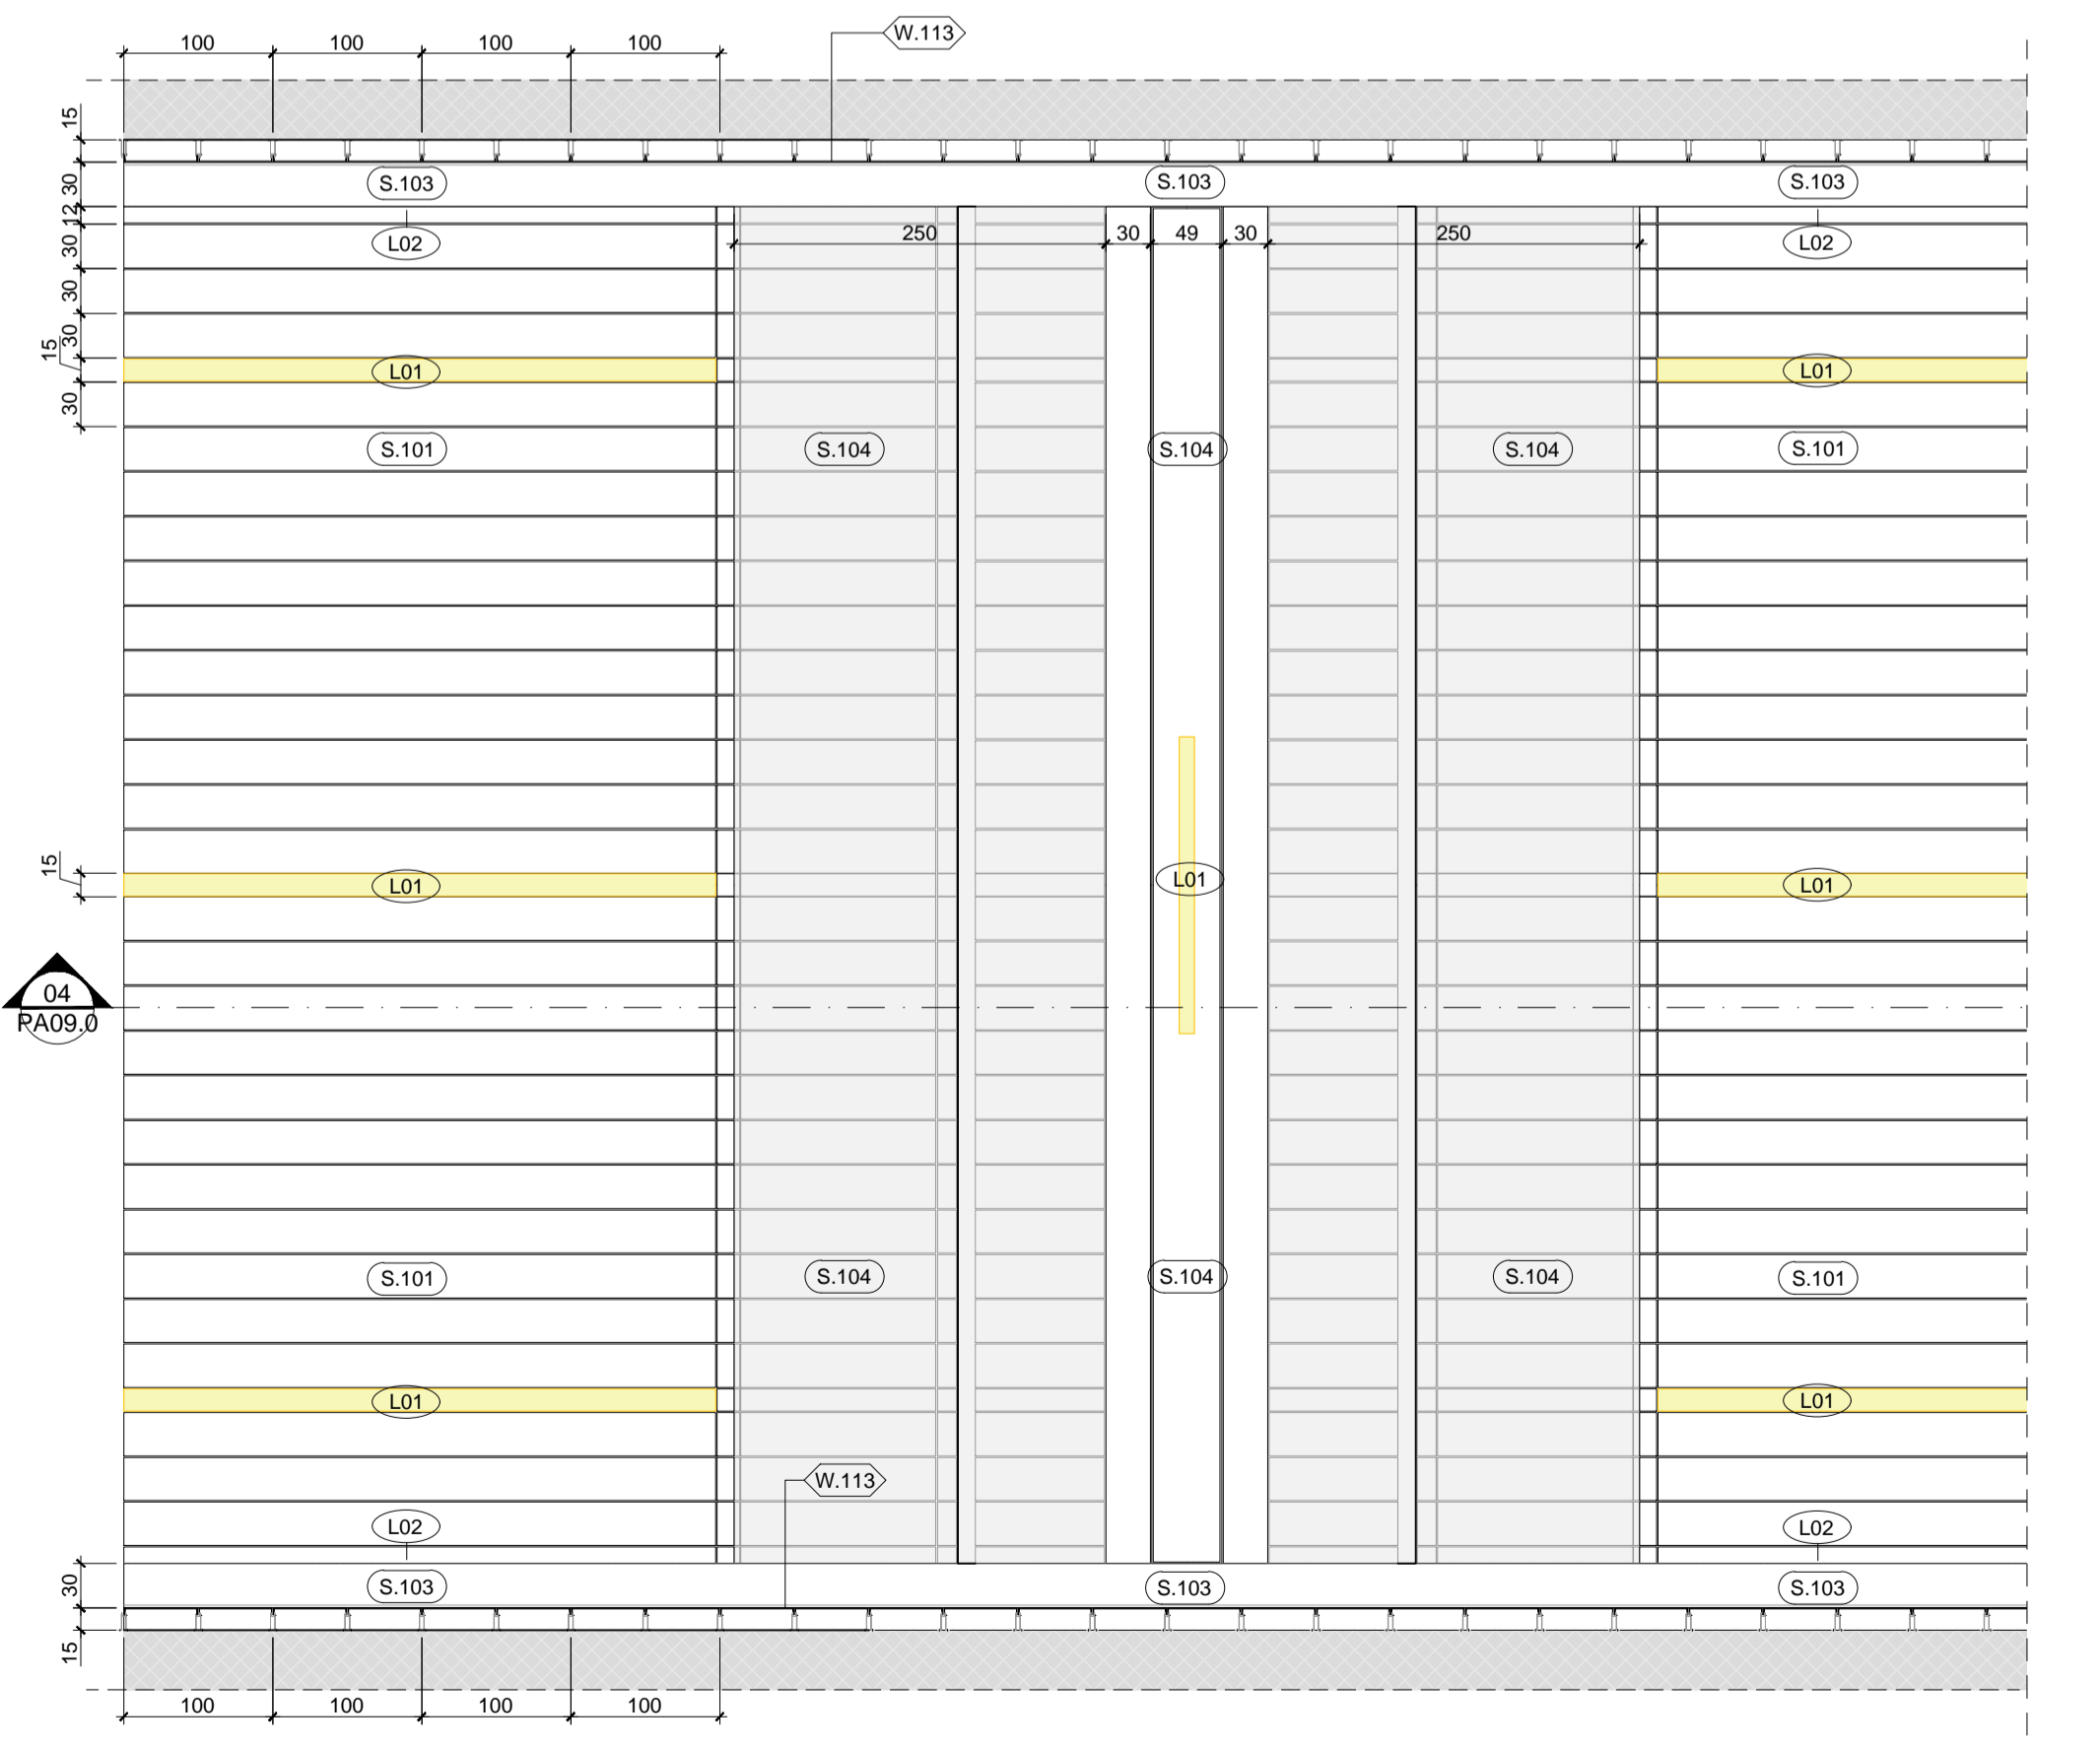


05 DETAGLIO CONTROSOFFITTO SOTTOPASSO - PIANTA A CIELI RIFLESSI (NODO "B")
1:50

KEYPLAN:

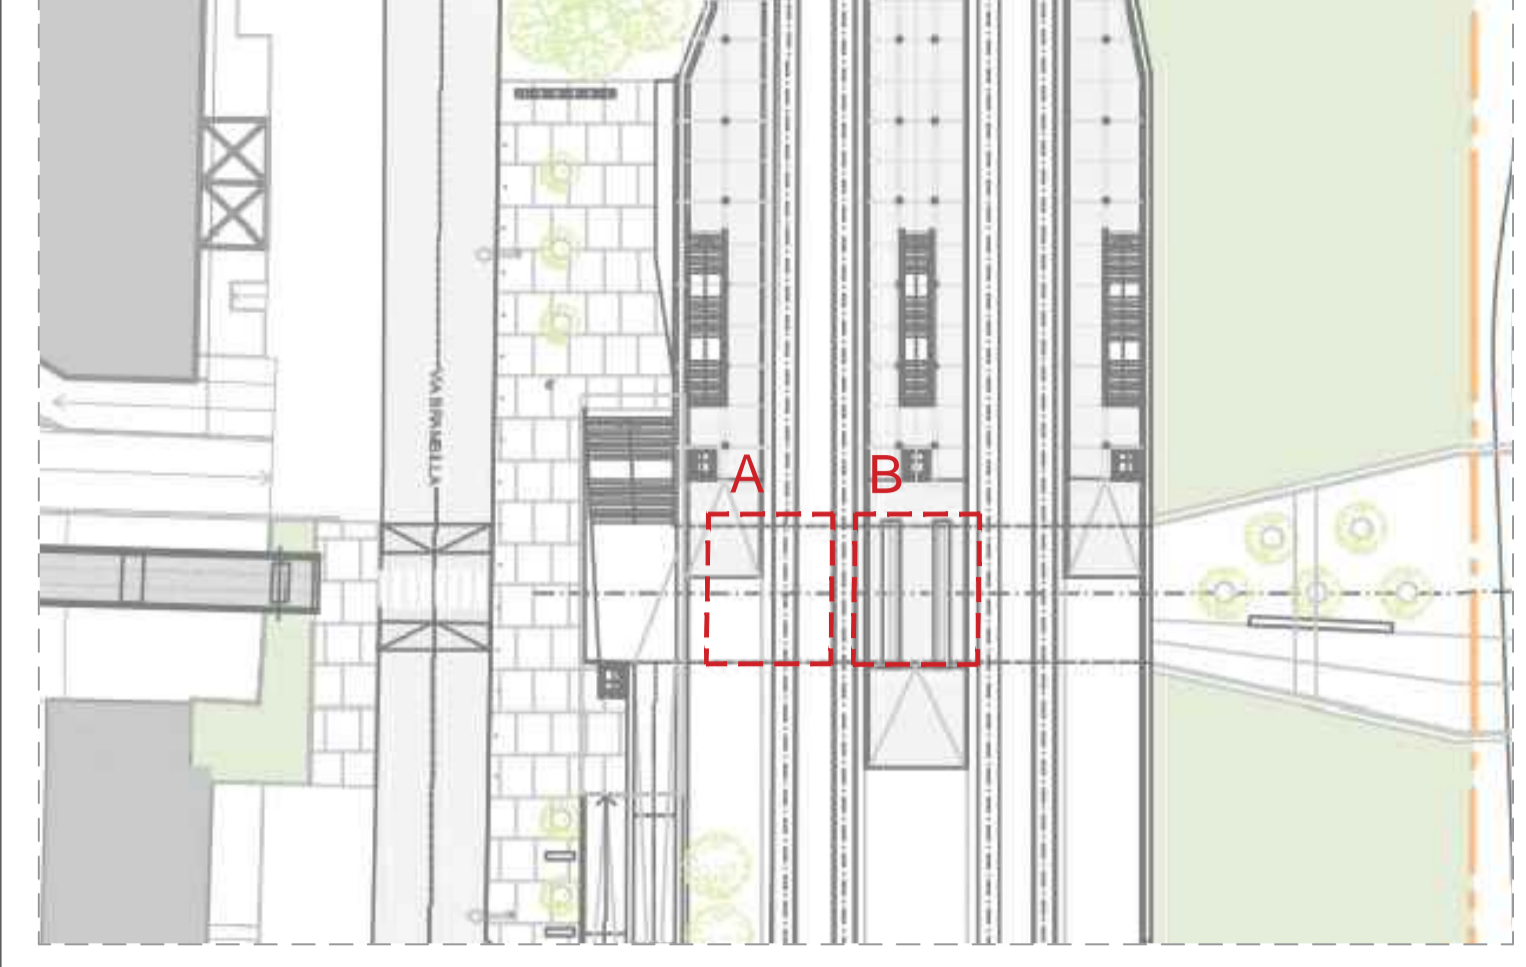

NOTE GENERALI:
Per note generali, legenda dei simboli e dei codici materiali fare riferimento all'elaborato "INQ01.0"

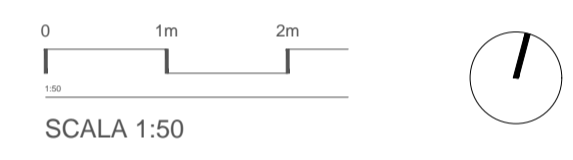

Comune di Pavia
Regione Lombardia

RIGENERAZIONE DEL QUADRANTE NORD DI PAVIA

PROVENIENTE
PVOI.RE S.r.l.
Piazza del Grano, 3
39100 Bolzano (BZ) - Italy
Tel. +39 02 37905900
info@supernova.eu - pvo1.re@igals.it

MANAGEMENT
Supernova Management
Galleria Passarella 1
20122 Milano, Italy
Tel. +39 02 37905900
www.supernova.eu
info@supernova.eu

INGEGNERIA
Strutture/Impianti/Infrastrutture/Edilizia
Heliopolis Engineering
via Abate Adige 160
38121 Trento, Italy
t +39 0461 173739
www.heliopolis.eu
info@heliopolis.eu

URBANISTICA E ARCHITETTURA
ARUP
Arup Italia S.r.l.
Corso Italia, 1
20122 Milano, Italy
Tel. +39 02 8377 8300
www.arup.com
info@heliopolis.eu

INGEGNERIA
Ingegneria del territorio e dei trasporti
TRANSPLAN
Transplan S.r.l.
via C.P. da Palestina 35
20124 Milano, Italy
Tel. +39 02 9161506
www.transplan.it
transplan@transplan.it

ASPETTI AMBIENTALI
Lybra ambiente e territorio s.r.l.
Via E. Carlini, 3
20139 Milano
t. 02 45470539
info@lybra.it

CONSULENZA LEGALE
Amministrativi Associati
Via Vacca di Mandrone, 12
20122 Milano, Italy
t. 02 45470539
segreteria@ammi.it

Project Manager: Arch. M. Paselli
Collaboratori: Arch. A. Piretti, Arch. R. Mangili
Senior Advisor: Ing. E. Farinelli
Ing. G. Verga
Dedicated to: Ing. N. Zorich
Collaboratori: Ing. E. Bombardieri, Ing. L. Maccari
Ing. A. Amadori, Ing. F. Sommariva

PROGETTAZIONE NUOVO SOTTOPASSO CICLOPEDONALE E SISTEMAZIONE DI VIA BRAMBILLA (POP152)
OGGETTO: Progetto alla scala architettonica
Dettagli sottopasso ciclopedonale

OO - POP152 - PA09.0
SCALA 1:50
DATA 13/04/2022
NOME FILE Dettagli.dwg

N. REV.	DATA	REVISIONE	ELABORATO	VERIFICATO	VALIDATO
00	13/04/2022	Emissione	MD/AM	MN	DH