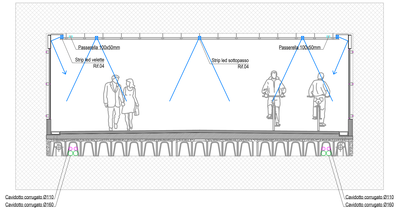

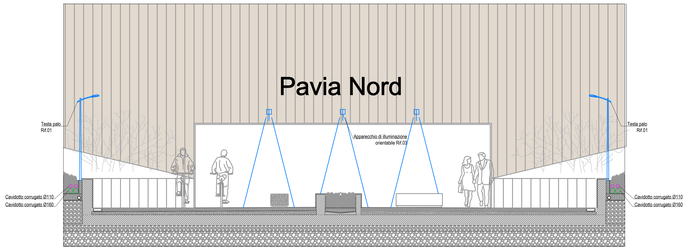

LEGENDA CORPI ILLUMINANTI			
		CODICE	RIF.01
		MODELLO	CEFISO PALO Terra
		DIMENSIONI	195mm x 332mm h.4000 mm
		SORGENTE	LED 40W, 3000K, 1848lm
		CODICE	RIF.02
		MODELLO	BASOLO Soffitto
		DIMENSIONI	160mm x 160mm h.160 mm
		SORGENTE	LED 27W, 3000K, 2178lm
		CODICE	RIF.03
		MODELLO	EPULO 18 Soffitto
		DIMENSIONI	160mm x 160mm h.160 mm
		SORGENTE	LED 37W, 3000K, 2110lm
TBD		CODICE	RIF.04
		MODELLO	CUSTOM+STD1500
		DIMENSIONI	8mm h.1.4 mm
		SORGENTE	LED 14,4W, 3000K, 1580lm
		CODICE	RIF.05
		MODELLO	BARDOLINO+STD2000
		DIMENSIONI	8mm h.1.4 mm
		SORGENTE	LED 19,8W, 3000K, 2160lm
		CODICE	RIF.06
		MODELLO	CATANIA 30T+STD1500
		DIMENSIONI	8mm h.1.4 mm
		SORGENTE	LED 14,4W, 3000K, 1580lm

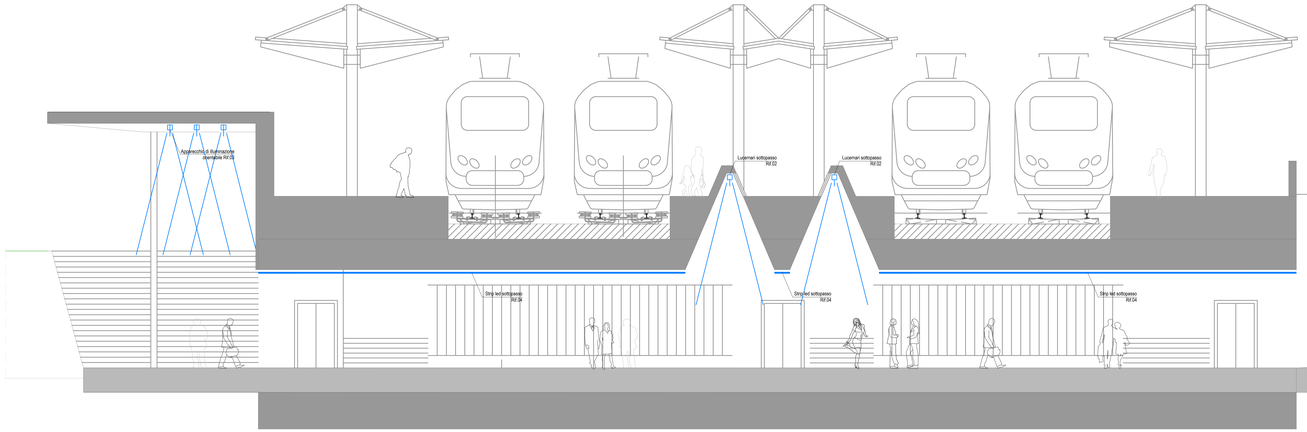

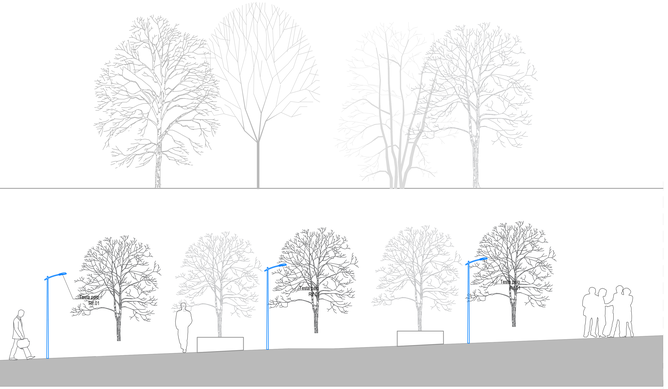

Comune di Pavia

RIGENERAZIONE DEL QUADRANTE NORD DI PAVIA

Regione Lombardia

PROPONENTE
PVEI.RE S.r.l.
Piazza del Grano, 3
35139 Bolzano (BZ) - Italy
Tel. +39 02 37935600
info@superinnova.eu - pvei1.re@legalmail.it

MANAGEMENT
Superinnova Management
via Mac Mahon 75
20155 Milano, Italy
Tel. +39 02 37935600
info@superinnova.eu
Project Manager: Arch. M. Pavesi
Collaborator: Arch. A. Pravisi, Arch. R. Mangini
Senior Advisor: Ing. C. Fiechter
Ing. C. Verga

INGEGNERIA
Strutture/Impianti/Infrastrutture/Edilizia
Heliopolis Engineering
via Mac Mahon 75
20155 Milano, Italy
+39 0481 172756
info@heliopolis.it
info@superinnova.eu
Direttore tecnico: Ing. R. Zaech
Collaboratori: Ing. E. Bombardelli, Ing. L. Marzani,
Ing. A. Anastasi, Ing. F. Sommariva

INGEGNERIA
Ingegneria del territorio e dei trasporti
Transplan S.r.l.
Via Ugo Foscolo 3
20154 Milano, Italy
Tel. +39 0287400639
info@transplan.it
transplan@mailpec.it
Referente: Ing. A. Molinari
Collaboratori: Arch.ssa L. Rossi

URBANISTICA E ARCHITETTURA
Arup Italia S.r.l.
Via Tocqueville 13
20121 Milano, Italy
Tel. 02 8057 3057
info@arup.com
info@pec.arup.eu
Referenti: Arch. D. Knoll, Arch. E. Rosshalt, Ing. M. Nart
Collaboratori: Arch. M. Cerutti, Arch. M. Ferrario,
Arch. M. Guzo, Arch. C. Dellacasa, Arch. A. Chukova

ASPETTI AMBIENTALI
Lipu ambiente e territorio s.r.l.
Via E. Caviglia, 5
00139 Roma, Italy
t. 06 4417035
info@lipu.eco.it
Referente: Dott. A. Romano

CONSULENZA LEGALE
Associazione/studi legali
Via Visconti di Modrone, 12
20122 Milano, Italy
t. 02 29519
segreteria@permiaa.it
Referente: Avv. Guido Bardelli

PROGETTAZIONE NUOVO SOTTOPASSO CICLOPEDONALE E SISTEMAZIONE DI VIA BRAMBILLA (POP152)

PARTICOLARI

OO-POP152-PI03.0

SCALA 1:150
DATA APRILE 2022
NOME FILE SOTTOPASSO IMPIANTI.DWG

N. REV.	DATA	REVISIONE	ELABORATO	VERIFICATO	VALIDATO
0	13/04/2022	EMISSIONE	E.Bombardelli	N.Zuech	

QUESTO DOCUMENTO NON PUÒ ESSERE COPIATO, IMPRESSO O IN ALTRIMENTI PUBBLICATO IN TUTTO O IN PARTE SENZA IL CONSENSO SCRITTO DI QUESTO STUDIO (LEGGE 22 APRILE 1941 N. 633 ART. 2575 E SEGG. C.C.)