



KEYPLAN:

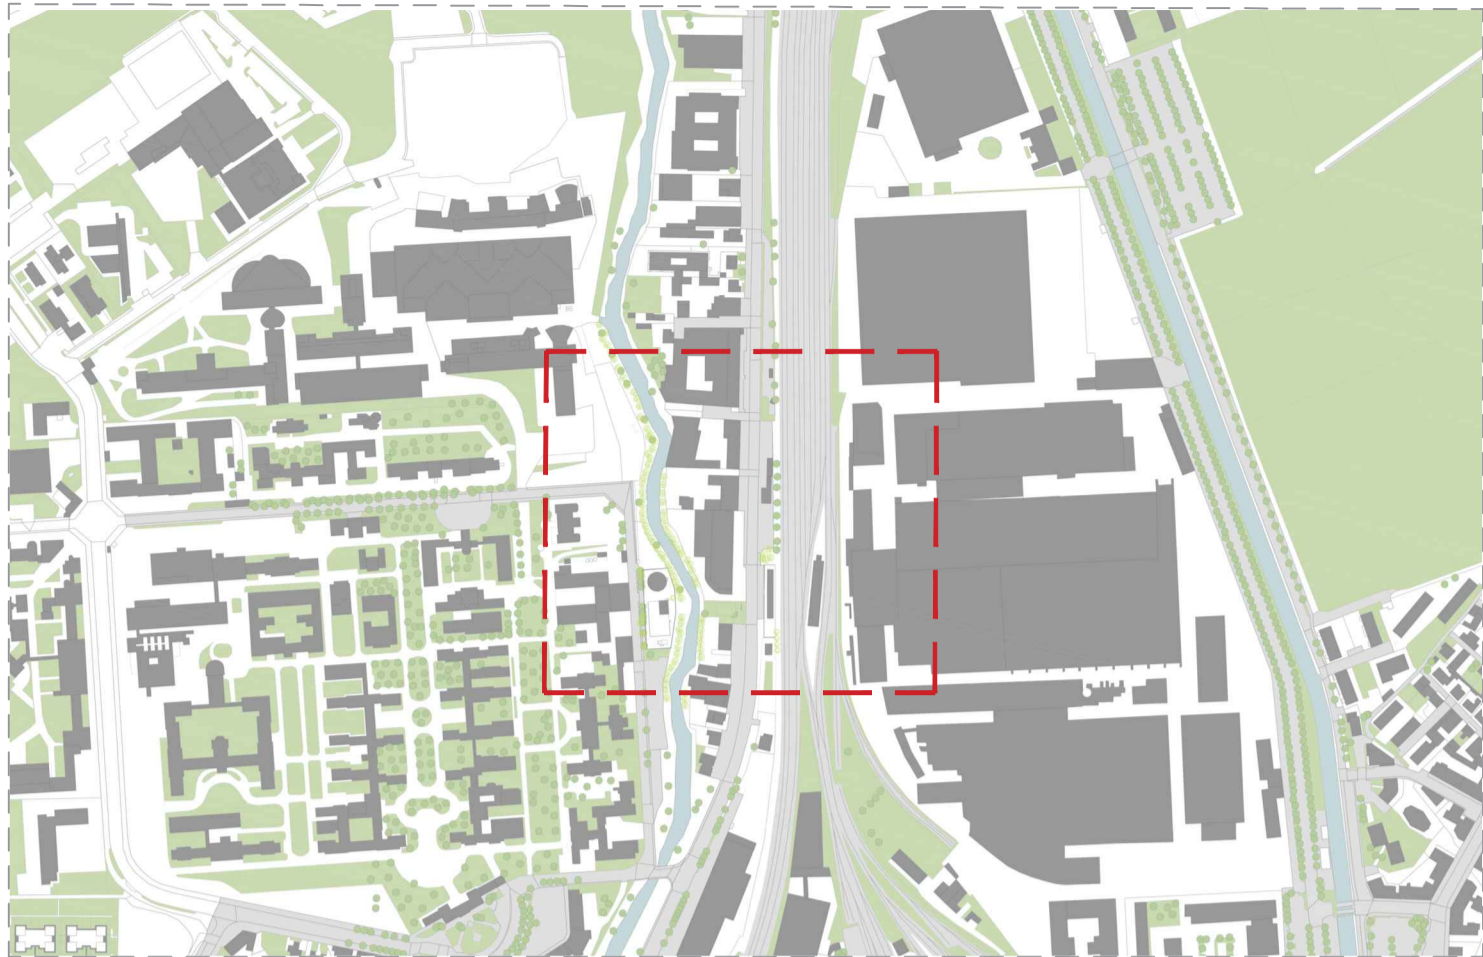

LEGENDA:

- POP171 - Ambito della nuova fermata ferroviaria di Pavia Nord
- POP152 - Ambito del sottopasso ferroviario e urbano di collegamento tra area ex-Necchi e Via Brambilla
- POP146 - Ambito di riqualificazione e scavalco del Navigliaccio per la connessione tra via Brambilla e l'ambito del polo sanitario
- Ambito ex Necchi di proprietà di PV01.RE srl

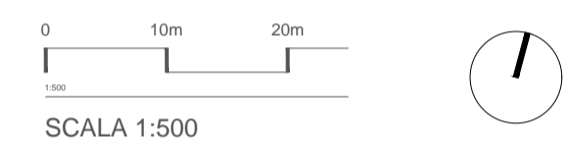

01 RILIEVO PLANO-ALTIMETRICO AREA E CAPISALDI  
1:500

Comune di Pavia

**RIGENERAZIONE DEL QUADRANTE NORD DI PAVIA**

Regione Lombardia

**PROPONENTE**  
PV01.RE S.r.l.  
Piazza del Grano, 3  
39100 Bolzano (BZ) - Italy  
Tel. +39 02 37955900  
info@supernova.eu - pv01.re@regalini.it

**MANAGEMENT**  
Supernova Management  
Galvani Pasarella 1  
20122 Milano, Italy  
Tel. +39 02 37955900  
www.supernova.eu  
info@supernova.eu

**INGEGNERIA**  
Strutture/Impianti/Infrastrutture/Edilizia  
Heliopolis Engineering  
via Abate Adige 160  
38121 Trento, Italy  
Tel. +39 0461 1732700  
www.heliopolis.eu  
info@heliopolis.eu

**INGEGNERIA**  
Ingegneria del territorio e dei trasporti  
TRANSPLAN  
Transplan S.r.l.  
via G.P. da Palestina 35  
20124 Milano, Italy  
Tel. +39 02 4935590  
www.transplan.it  
transplan@transplan.it

**ASPECTI AMBIENTALI**  
Lybra ambiente e territorio s.r.l.  
Via E. Caraglio, 3  
20139 Milano  
Tel. +39 02 45470559  
info@lybra.it

**URBANISTICA E ARCHITETTURA**  
ARUP  
Arup Italia S.r.l.  
Corso Italia, 1  
20122 Milano, Italy  
Tel. +39 02 8377 0300  
www.arup.com  
info@arup.com

Referente: Ing. A. V. Molinari  
Collaboratori: Dott. S. L. Bossi

**CONSULENZA LEGALE**  
Administrativisti Associati  
Via Vicentini di Montebello, 12  
20122 Milano, Italy  
Tel. +39 02 8141  
segreteria@amass.it

Referente: Avv. Guido Barbelli

**PROGETTO**  
Rilievo  
Rilievo piano-altimetrico area e capisaldi

**OGGETTO:**  
Rilievo  
Rilievo piano-altimetrico area e capisaldi

**SCALA:** 1:500  
**DATA:** 13/04/2022  
**NOME FILE:** Rilievo.dwg

N. REV.	DATA	REVISIONE	ELABORATO	VERIFICATO	VALIDATO
00	13/04/2022	Emissione	MD/AM	MN	DH