




KEYPLAN:

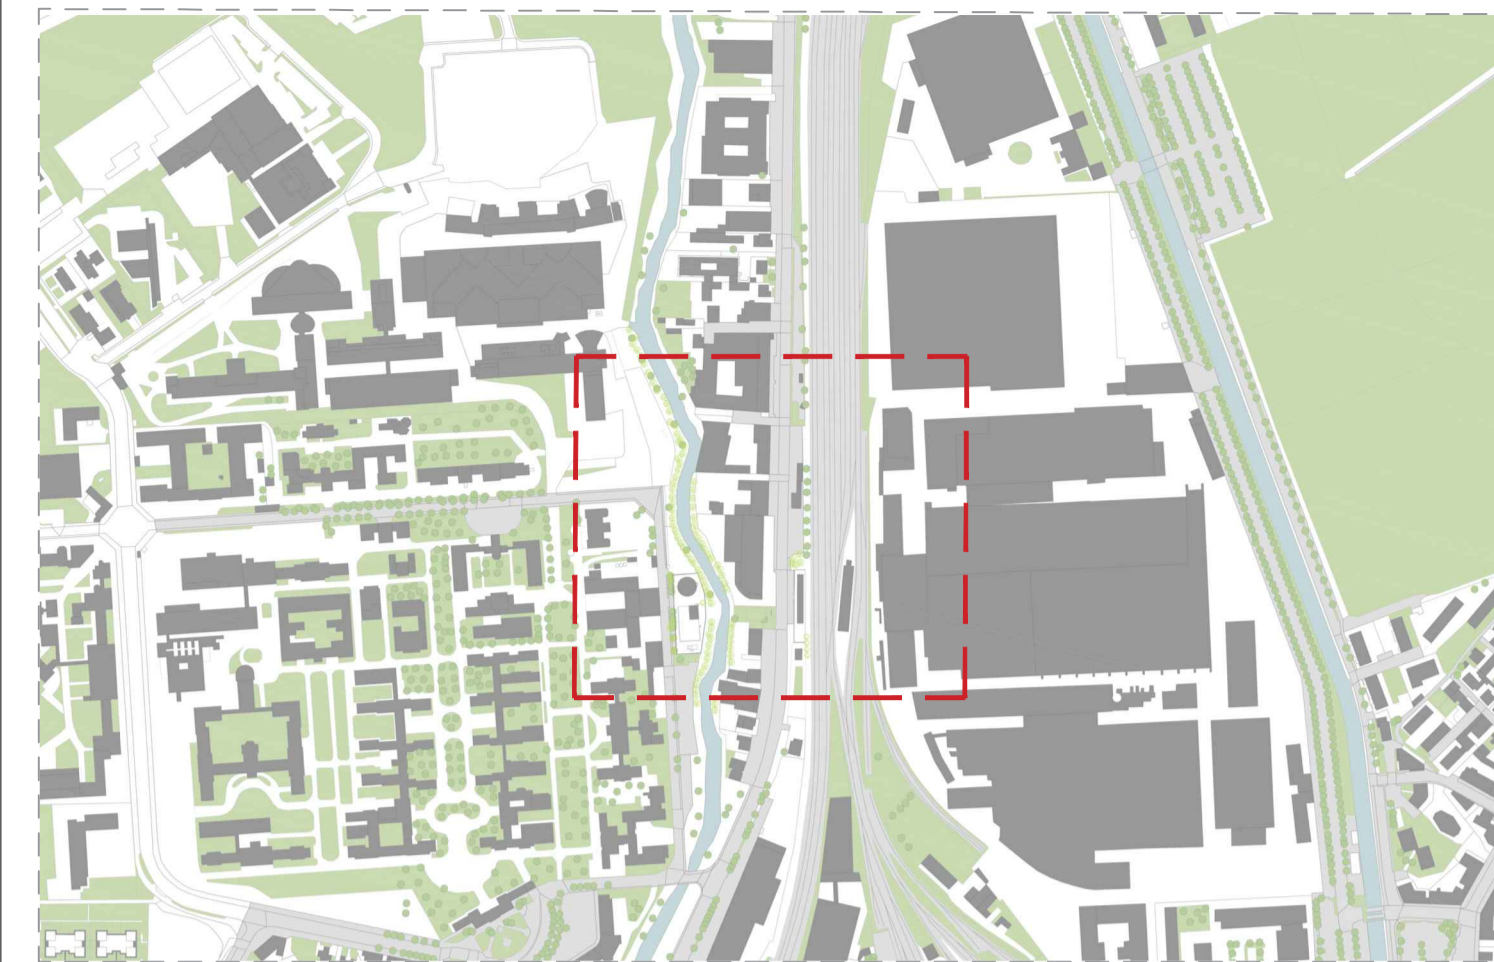


LEGENDA:

- POP171 - Ambito della nuova fermata ferroviaria di Pavia Nord
- POP152 - Ambito del sottopasso ferroviario e urbano di collegamento tra area ex-Necchi e Via Brambilla
- POP146 - Ambito di riqualificazione e scavalco del Navigliaccio per la connessione tra via Brambilla e l'ambito del polo sanitario
- Ambito ex Necchi di proprietà di PV01.RE srl

NOTE GENERALI:

Per note generali, legenda dei simboli e dei codici materiali fare riferimento all'elaborato "INQ01.0"

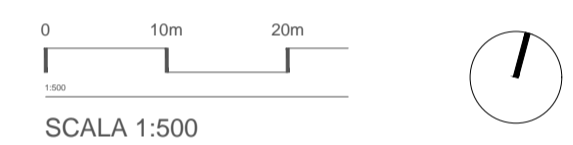

Comune di Pavia

**RIGENERAZIONE DEL QUADRANTE  
NORD DI PAVIA**

Regione Lombardia

---

**PROPONENTE**  
PV01.RE S.r.l.  
Piazza del Grano, 3  
39100 Bolzano (BZ) - Italy  
Tel. +39 02 37095900  
info@sugenova.eu - pv01.re@regalm.it

**MANAGEMENT**  
Supernova Management  
Gallesia Passarella 1  
20122 Milano, Italy  
Tel. +39 02 37095900  
www.supernova.eu  
info@sugenova.eu

**INGEGNERIA**  
Strutture/Impianti/Infrastrutture/Edilizia  
Heliopolis Engineering  
via Abate Adige 160  
38121 Trento, Italy  
t +39 0461 173270  
www.heliopolis.eu  
info@heliopolis.eu

**INGEGNERIA**  
Ingegneria del territorio e dei trasporti  
TRANSPLAN  
Transplan S.r.l.  
via G.P. da Palestina 35  
20124 Milano, Italy  
Tel. +39 02 49193596  
www.transplan.it  
info@transplan.it

**ASPETTI AMBIENTALI**  
Lybra ambiente e territorio s.r.l.  
Via E. Cavaglia, 3  
20139 Milano  
t. 02 45470559  
info@lybra.it

**URBANISTICA E ARCHITETTURA**  
ARUP  
Arup Italia S.r.l.  
Corso Italia, 1  
20122 Milano, Italy  
Tel. 02 8377 3300  
www.arup.com  
info@heliopolis.eu

**CONSULENZA LEGALE**  
Administrativisti Associati  
Via Vicentini di Mondovì, 12  
20122 Milano, Italy  
t. 02 208141  
segreteria@amav.it

Referente: Ing. A. V. Molinari  
Collaboratori: dott.ssa L. Bossi

Referente: Ing. N. Zuerch  
Collaboratori: Ing. E. Bombardelli, Ing. L. Maccanti,  
Ing. A. Amadori, Ing. F. Sommariva

Referente: Avv. Guido Barbelli

---

**PROGETTAZIONE NUOVO SOTTOPASSO CICLOPEDONALE E SISTEMAZIONE DI VIA BRAMBILLA (POP152)**

**OGGETTO:** Inquadramento generale  
Planimetria generale stato di fatto

---

<b>OO - POP152 - INQ03.0</b>	<p>SCALA 1:500 DATA 13/04/2022 NOME FILE Inquadramento generale stato di fatto_la500.dwg</p>
------------------------------	--

---

N. REV.	DATA	REVISIONE	ELABORATO	VERIFICATO	VALIDATO
00	13/04/2022	Emissione	MD/AM	MN	DH