


KEYPLAN:

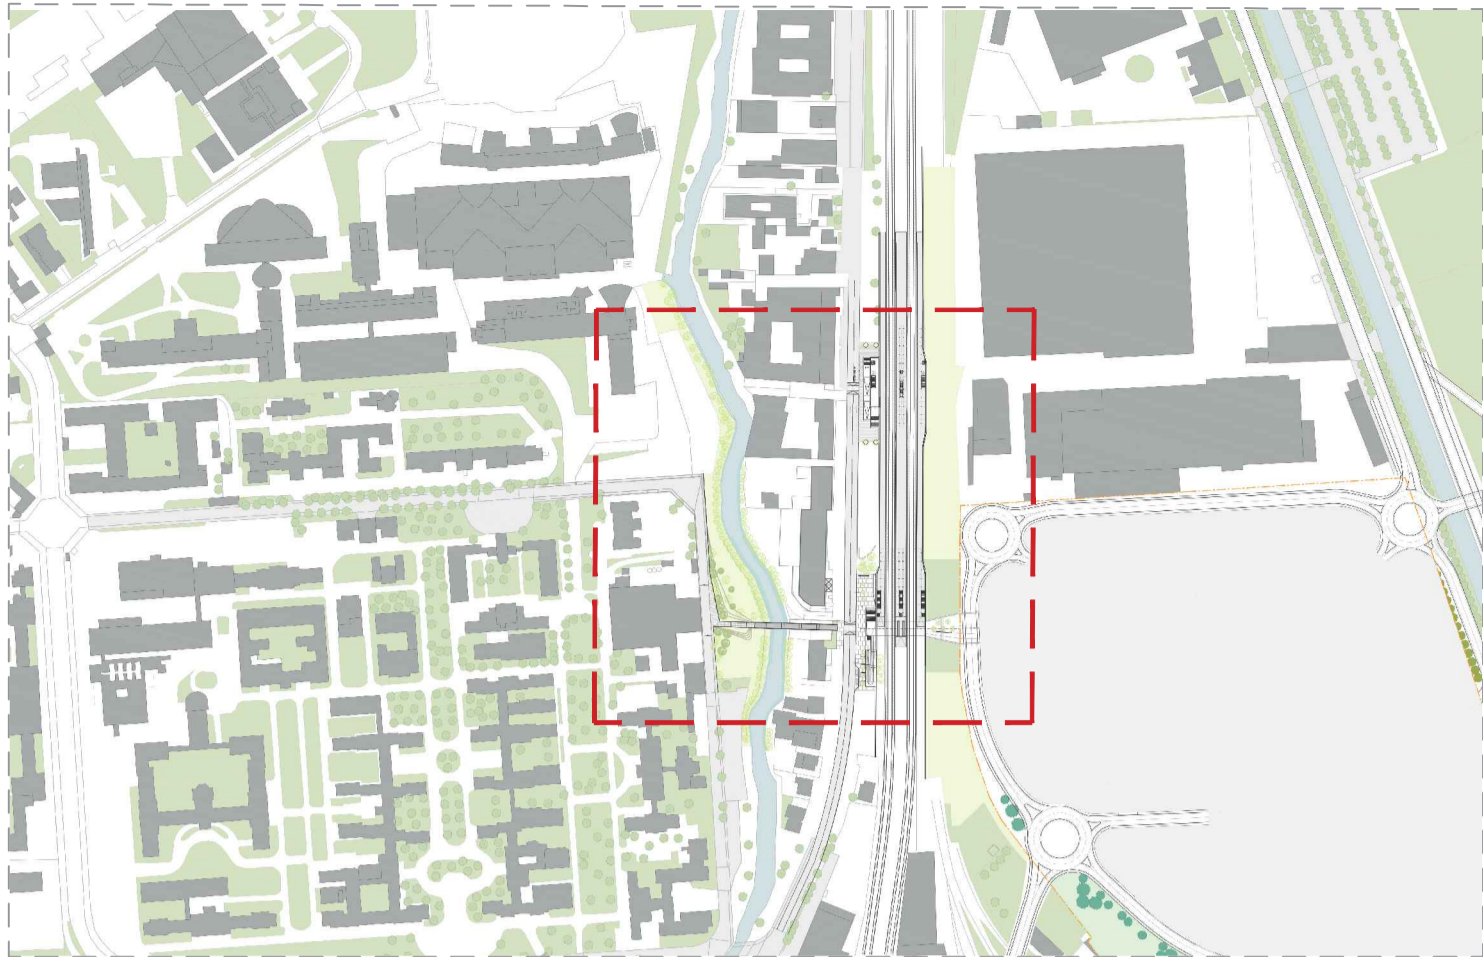


LEGENDA:

- POP171 - Ambito della nuova fermata ferroviaria di Pavia Nord
- POP152 - Ambito del sottopasso ferroviario e urbano di collegamento tra area ex-Necchi e Via Brambilla
- POP146 - Ambito di riqualificazione e scavalco del Navigliaccio per la connessione tra via Brambilla e l'ambito del polo sanitario
- Ambito ex Necchi di proprietà di PV01.RE srl

NOTE GENERALI:

Per note generali, legenda dei simboli e dei codici materiali fare riferimento all'elaborato "INQ01.0"

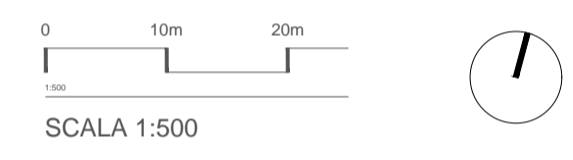

Comune di Pavia

RIGENERAZIONE DEL QUADRANTE NORD DI PAVIA

Regione Lombardia

PROPONENTE
PV01.RE S.r.l.
Piazza del Grano, 3
39100 Bolzano (BZ) - Italy
Tel. +39 02 37095900
info@supernova.eu - pv01.re@igals.it

MANAGEMENT
Supernova Management
Galvèa Passarella 1
20122 Milano, Italy
Tel. +39 02 37095900
www.supernova.eu
info@supernova.eu

INGEGNERIA
Strutture/Impianti/Infrastrutture/Edilizia
Heliopolis Engineering
via Abate Adige 160
38121 Trento, Italy
Tel. +39 0461 1732700
www.heliopolis.eu
info@heliopolis.eu

INGEGNERIA
Ingegneria del territorio e dei trasporti
TRANSPLAN
Transplan S.r.l.
via G.P. da Palestina 35
20124 Milano, Italy
Tel. +39 02 82914509
www.transplan.it
transplan@transplan.it

ASPETTI AMBIENTALI
Lybra ambiente e territorio s.r.l.
Via E. Cavaglia 3
20139 Milano
t. 02 45470559
info@lybra.it

URBANISTICA E ARCHITETTURA
ARUP
Arup Italia S.r.l.
Corso Italia, 1
20122 Milano, Italy
Tel. 02 8377 3300
www.arup.com
info@heliopolis.eu

CONSULENZA LEGALE
Administrativni Associati
Via Vicentini di Mondovì, 12
20122 Milano, Italy
t. 02 2081841
segreteria@amunika.it

ASPIETTI AMBIENTALI
LYBRA
Lybra ambiente e territorio s.r.l.
Via E. Cavaglia 3
20139 Milano
t. 02 45470559
info@lybra.it

CONSULENZA LEGALE
Administrativni Associati
Via Vicentini di Mondovì, 12
20122 Milano, Italy
t. 02 2081841
segreteria@amunika.it

Project Manager: Arch. M. Pazzini
Collaboratori: Arch. A. Piretti, Arch. R. Manghi
Senior Advisor: Ing. E. Farfán
Ing. C. Verga

Direttore tecnico: Ing. N. Zorich
Collaboratori: Ing. E. Bombardelli, Ing. L. Maccari
Ing. A. Amadori, Ing. F. Sommariva

PROGETTAZIONE NUOVO SOTTOPASSO CICLOPEDONALE E SISTEMAZIONE DI VIA BRAMBILLA (POP152)

**OGGETTO: Inquadramento generale
Planimetria generale stato di progetto**

OO - POP152 - INQ05.0	<p>SCALA 1:500 DATA 13/04/2022 NOME FILE Inquadramento generale di progetto_1a500.dwg</p>	
------------------------------	---	--

N. REV.	DATA	REVISIONE	ELABORATO	VERIFICATO	VALIDATO
00	13/04/2022	Emissione	MD/AM	MN	DH

QUESTO DOCUMENTO NON POTRA' ESSERE COPIATO, RIPRODOTTO O ALTREMENTI PUBBLICATO IN TUTTO O IN PARTE SENZA IL CONSENSO SCRITTO DI QUESTO STUDIO [LEGGE 12 APRILE 1961, N. 633 ART. 2375 E SEGG., C.C.I.A.A.]