




01 DETTAGLIO RISALITA SU VIA BRAMBILLA - SEZIONE TRASVERSALE (NODO "C")
1:50

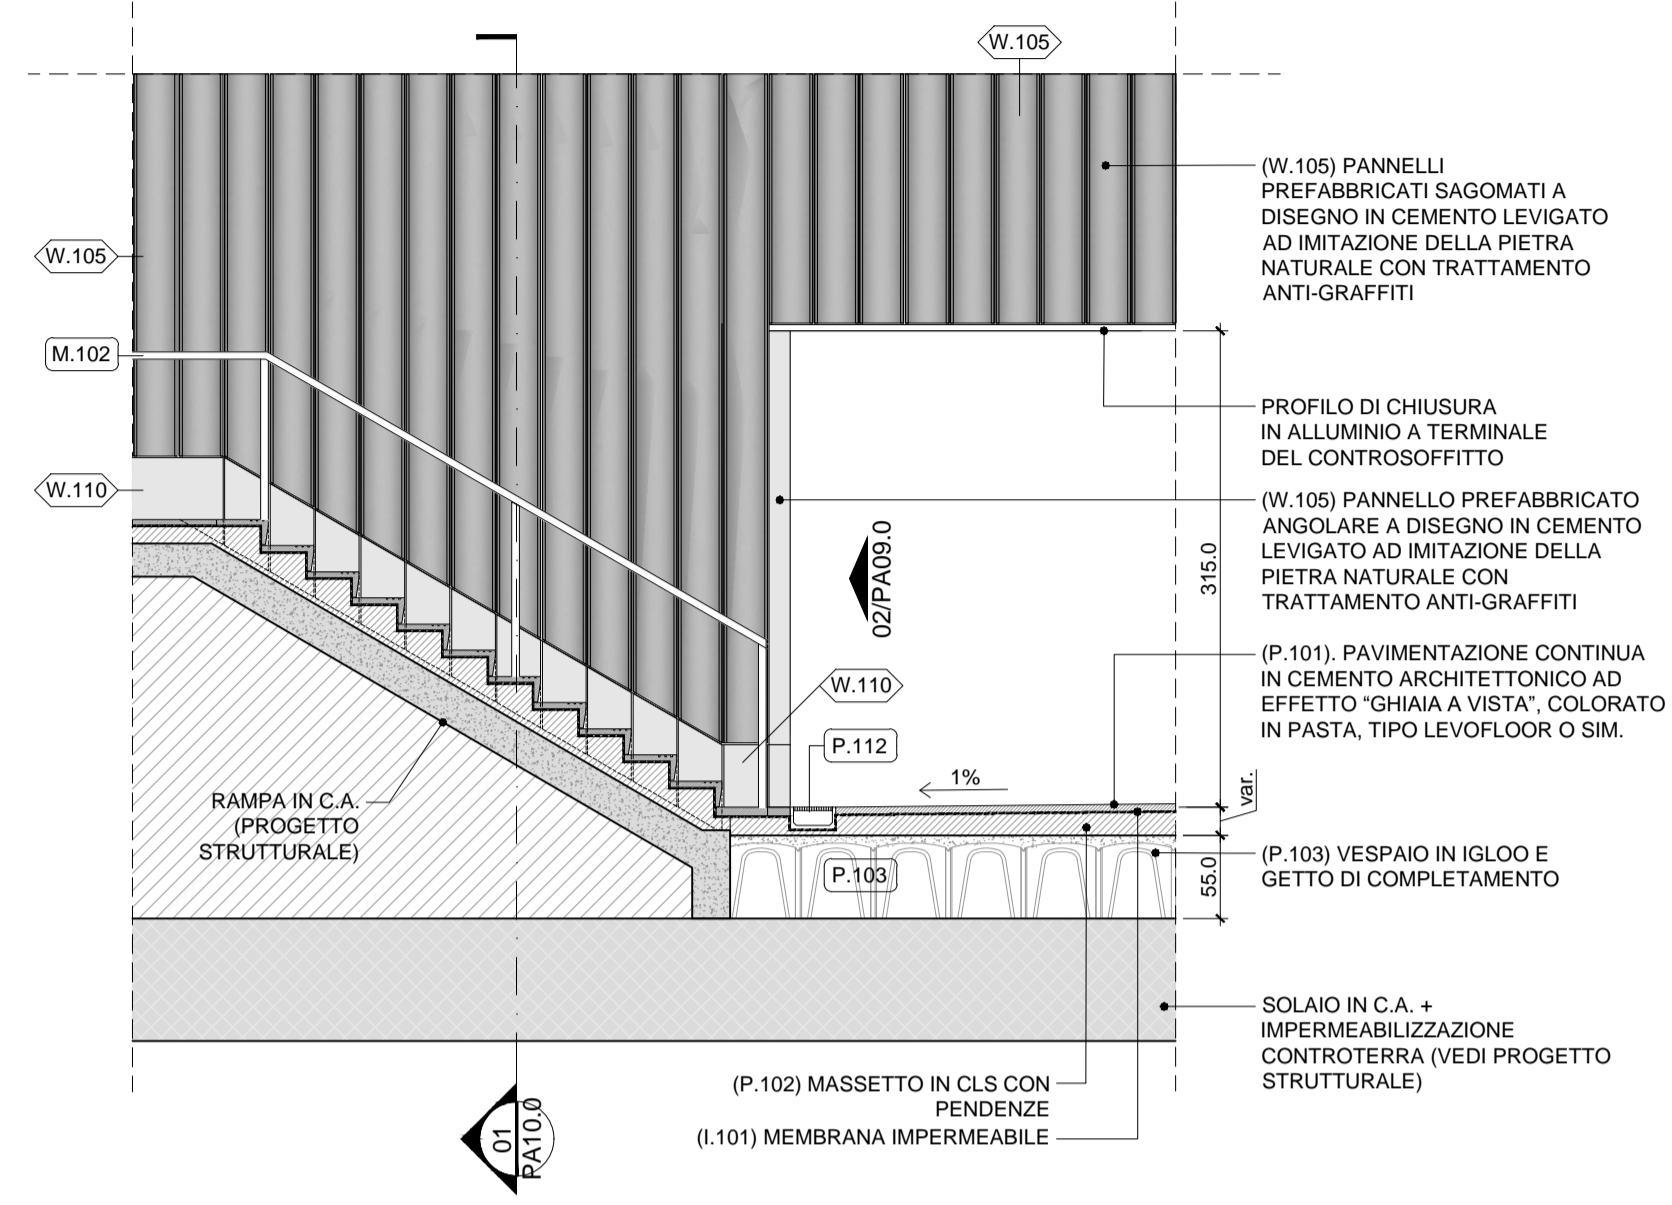

02 DETTAGLIO RISALITA SU VIA BRAMBILLA - SEZIONE SCALA (NODO "C")
1:50

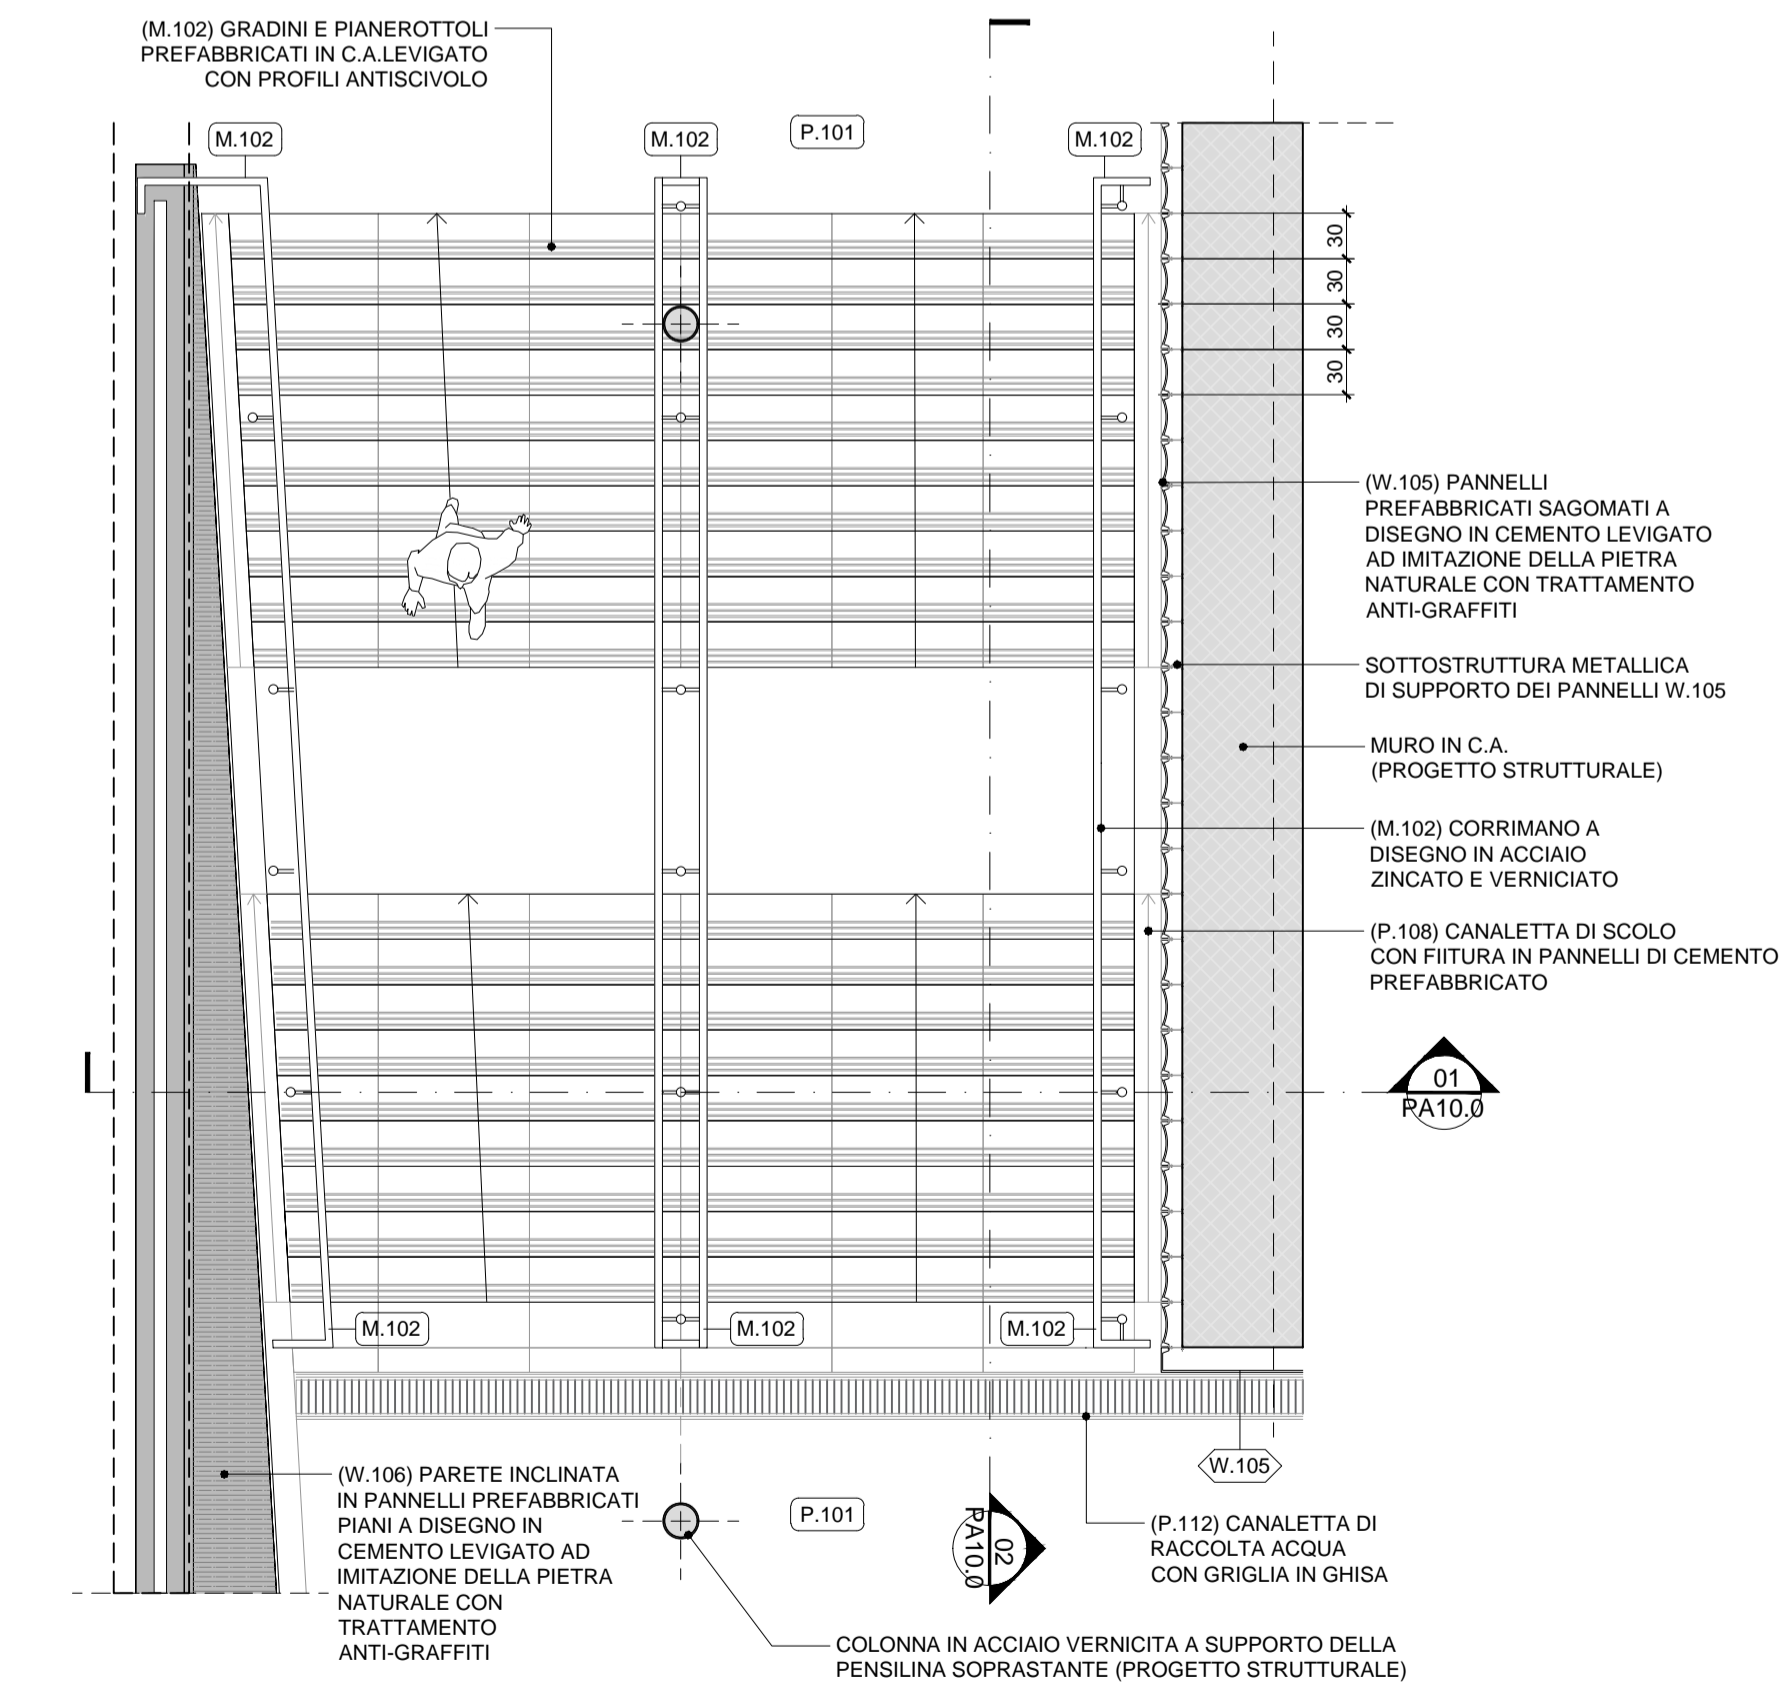


03 DETTAGLIO RISALITA SU VIA BRAMBILLA - PIANTA (NODO "C")
1:50

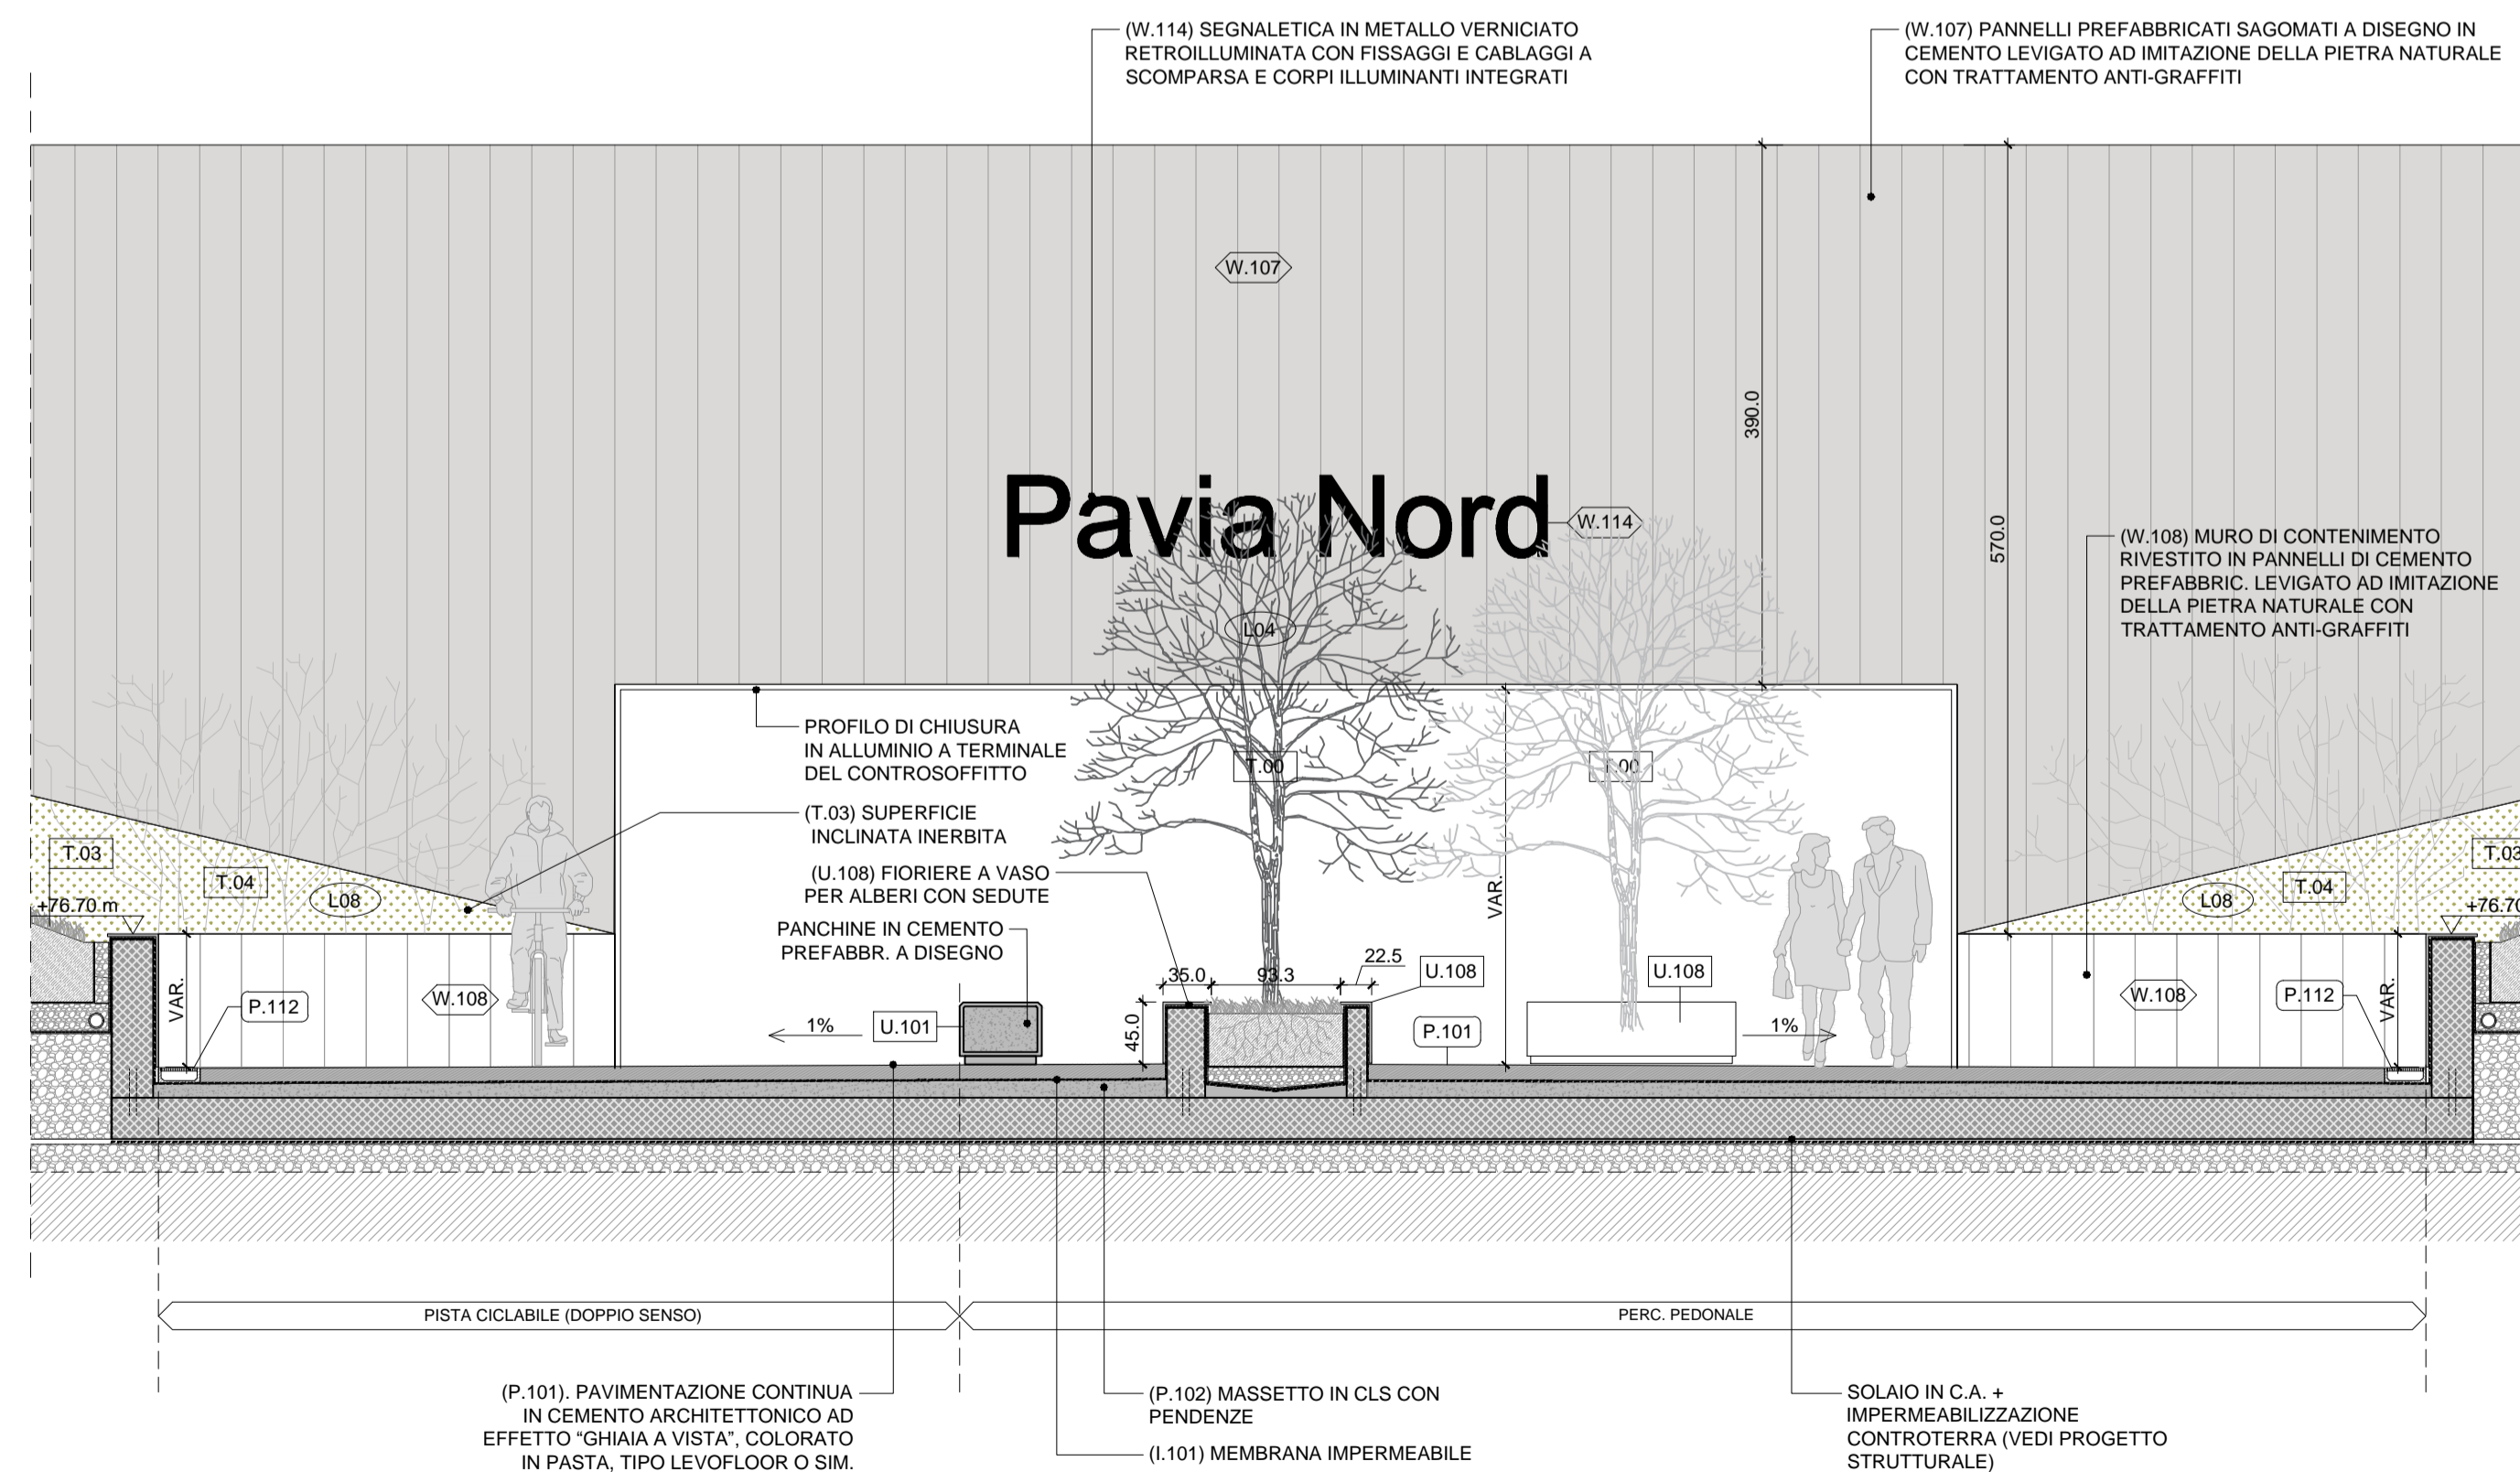


04 PERCORSO CICLOPEDONALE INGRESSO LATO AREA EX-NECCHI - SEZIONE TRASVERSALE (NODO "D")
1:50

KEYPLAN:

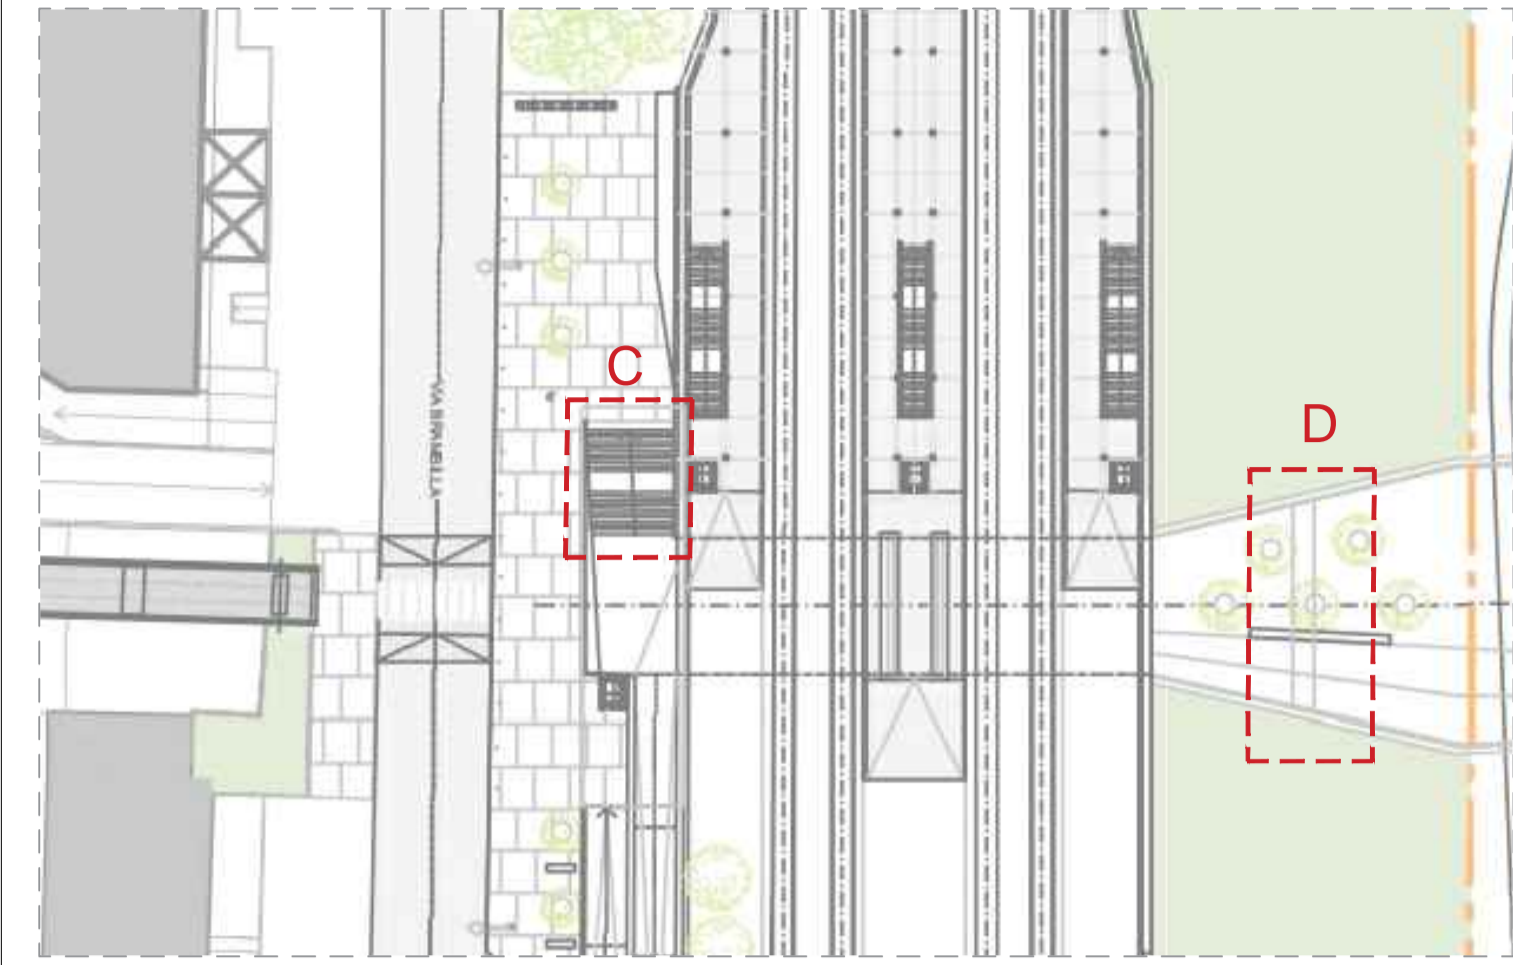

NOTE GENERALI:

Per note generali, legenda dei simboli e dei codici materiali fare riferimento all'elaborato "INQ01.0"

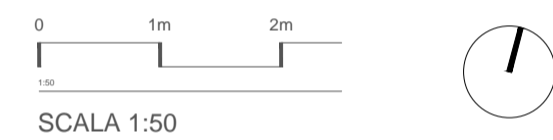

Comune di Pavia
RIGENERAZIONE DEL QUADRANTE NORD DI PAVIA
 Regione Lombardia
PVOI.RE
Supernova Management
Heliopolis Engineering
ARUP
TRANSPLAN
LYBRA
CONSULENZA LEGALE

PROVENIENTE
 PVOI.RE S.r.l.
 Piazza del Genio, 3
 39100 Bolzano (BZ) - Italy
 Tel. +39 02 37905900
 info@supernova.eu - pvo1.re@kgpa.it

MANAGEMENT
 Supernova Management
 Galleria Pasarella 1
 20122 Milano, Italy
 Tel. +39 02 37905900
 www.supernova.eu
 info@supernova.eu

INGEGNERIA
 Strutture/Impianti/Infrastrutture/Edilizia
 Heliopolis Engineering
 via Aldo Moro 160
 38121 Trento, Italy
 Tel. +39 0461 172700
 www.heliopolis.it
 info@heliopolis.it

INGEGNERIA
 Ingegneria del territorio e dei trasporti
 Transplan S.r.l.
 via G.P. da Palazzina 33
 20124 Milano, Italy
 Tel. +39 02 65974536
 www.transplan.it
 transplan@transplan.it

URBANISTICA E ARCHITETTURA
 Arup Italia S.r.l.
 Corso Italia, 1
 20122 Milano, Italy
 Tel. 02 65974536
 www.arup.com
 info@heliopolis.it

ASPETTI AMBIENTALI
 Lybra ambiente e territorio s.r.l.
 Via E. Caraglia, 3
 20139 Milano
 Tel. 02 45470559
 info@lybra.it

CONSULENZA LEGALE
 Amministrativi Associati
 Via Vicentini di Modona, 12
 20122 Milano, Italy
 Tel. 02 708161
 segreteria@ammas.it

Referente: Ing. A. V. Molinari
 Collaboratori: Dott. Sca. L. Bossi

Referente: Ing. N. Zanchi
 Collaboratori: Ing. E. Bombardieri, Ing. L. Macrati,
 Ing. A. Amadori, Ing. F. Sommariva

Referente: Dot. A. Romano

Referente: Avv. Guido Barbelli

PROGETTAZIONE NUOVO SOTTOPASSO CICLOPEDONALE E SISTEMAZIONE DI VIA BRAMBILLA (POP152)

OGGETTO: Progetto alla scala architettonica
 Dettagli sottopasso ciclopedonale

OO - POP152 - PA10.0

SCALA 1:50
 DATA 13/04/2022
 NOME FILE Dettagli.dwg

N. REV.	DATA	REVISIONE	ELABORATO	VERIFICATO	VALIDATO
00	13/04/2022	Emissione	MD/AM	MN	DH