



01 SEZIONE AA'
1:100

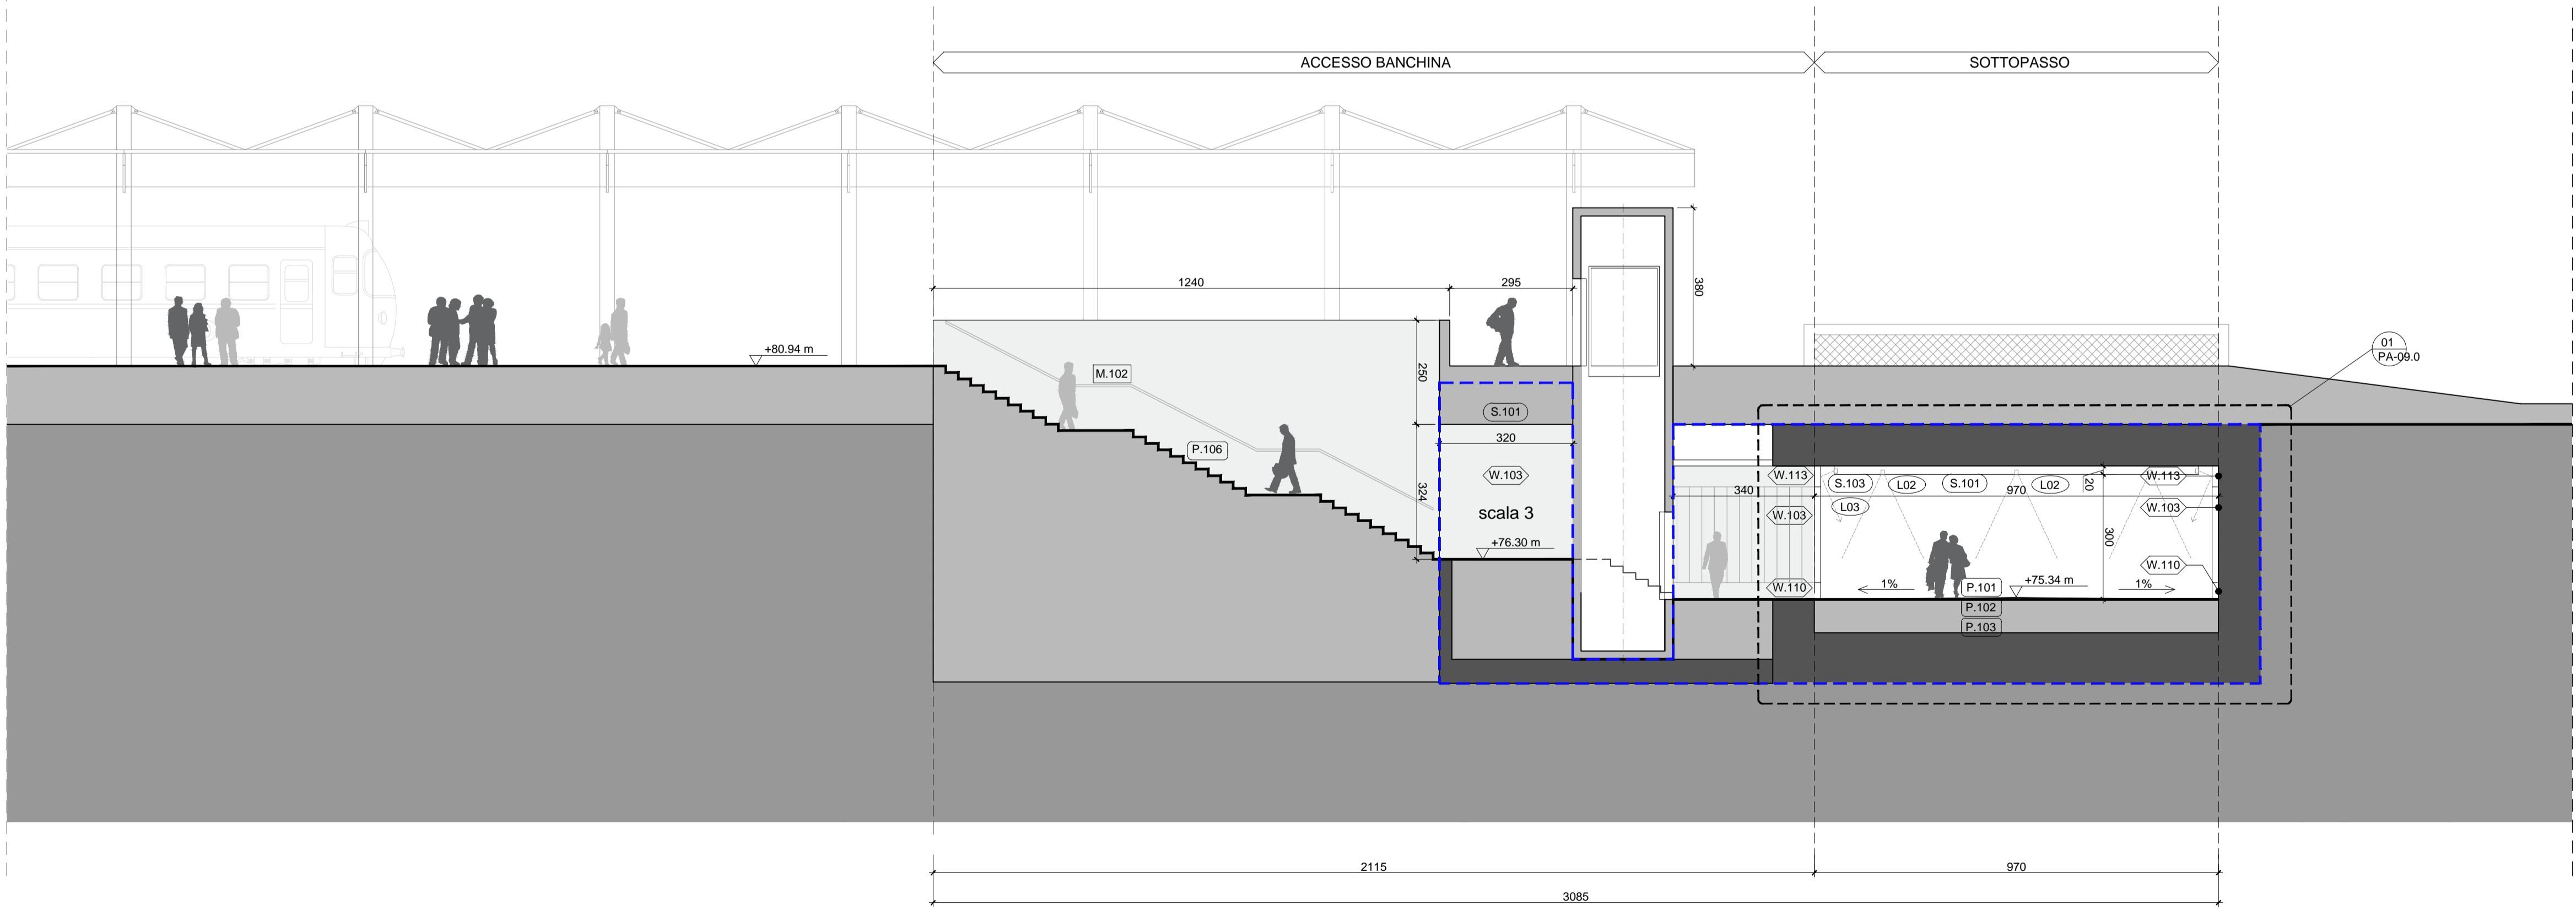

02 SEZIONE BB'
1:100

KEYPLAN:

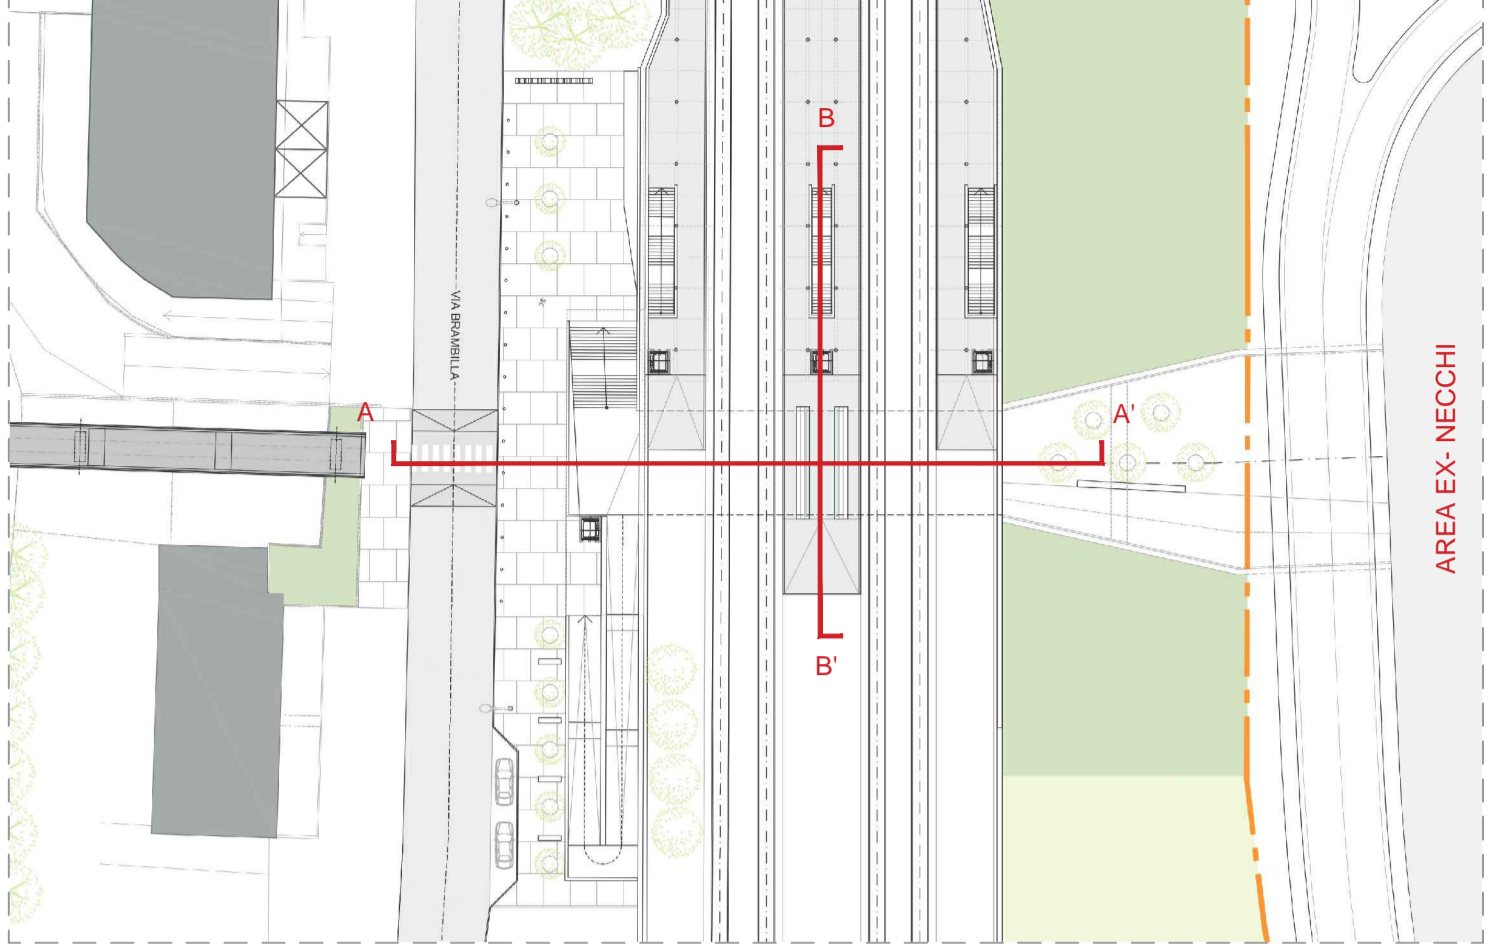

LEGENDA:

POP152 - Ambito del sottopasso ferroviario e urbano di collegamento tra area ex-Necchi e Via Brambilla

NOTE GENERALI:

Per note generali, legenda dei simboli e dei codici materiali fare riferimento all'elaborato "INQ01.0"



Comune di Pavia Regione Lombardia

RIGENERAZIONE DEL QUADRANTE NORD DI PAVIA

PROVINCIA PVOI.RE S.r.l.
Piazza del Grano, 3
39100 Bolzano (BZ) - Italy
Tel. +39 02 37905900
Info@supernova.eu - pvo1.re@regione.lombardia.it

MANAGEMENT
Supernova Management
Galvani Pascaletti 1
20122 Milano, Italy
Tel. +39 02 37095900
www.supernova.eu
Info@supernova.eu

Project Manager: Arch. M. Paoletti
Collaboratori: Arch. A. Piretti, Arch. R. Manghi
Senior Advisor: Ing. E. Farfani
Ing. C. Verga

INGEGNERIA
Strutture/Impianti/Infrastrutture/Edilizia
Heliopolis Engineering
via Abate Adige 160
38121 Trento, Italy
t +39 0461 172700
www.heliopolis.eu
Info@heliopolis.eu

Direttore tecnico: Ing. N. Zanchi
Collaboratori: Ing. E. Bombardieri, Ing. L. Maccanti
Ing. A. Anselmi, Ing. F. Sommariva

INGEGNERIA
Ingegneria del territorio e dei trasporti
TRANSPLAN
Anip Italia S.r.l.
via C.P. da Palestina 35
20124 Milano, Italy
Tel. +39 02 49146306
www.transplan.it
transplan@transplan.it

Referente: Ing. A. V. Molinari
Collaboratori: Dott. Sca. L. Bossi

URBANISTICA E ARCHITETTURA
ARUP
Anip Italia S.r.l.
C.so Italia, 1
20122 Milano, Italy
Tel. 02 6597 5300
www.arup.com
Info@arup.com

Referenti: Arch. D. Hlinck, Arch. S. Roccaroli, Ing. M. Neri
Collaboratori: Arch. F. Cebs, Arch. A. Migliorini,
Arch. M. Donati, Arch. S. Senecchi, Arch. A. Chiviano

ASPETTI AMBIENTALI
Lybra ambiente e territorio s.r.l.
Via E. Cavaglia, 5
20139 Milano
t 02 45470559
info@lybra.it

Referente: Dott. A. Romano

CONSULENZA LEGALE
Amministrativi Associati
Via Vicentini di Montebello, 12
20122 Milano, Italy
t 02 5706161
segreteria@ammas.it

Referente: Avv. Guido Barabelli

PROGETTAZIONE NUOVO SOTTOPASSO CICLOPEDONALE E SISTEMAZIONE DI VIA BRAMBILLA (POP152)

OGGETTO: Progetto alla scala architettonica
Sezioni significative 1/4

OO - POP152 - PA05.0
SCALA 1:100
DATA 13/04/2022
NOME FILE Sezioni significative_1a100.dwg

N. REV.	DATA	REVISIONE	ELABORATO	VERIFICATO	VALIDATO
00	13/04/2022	Emissione	MD/AM	MN	DH