



01 SEZIONE CC'
1:100

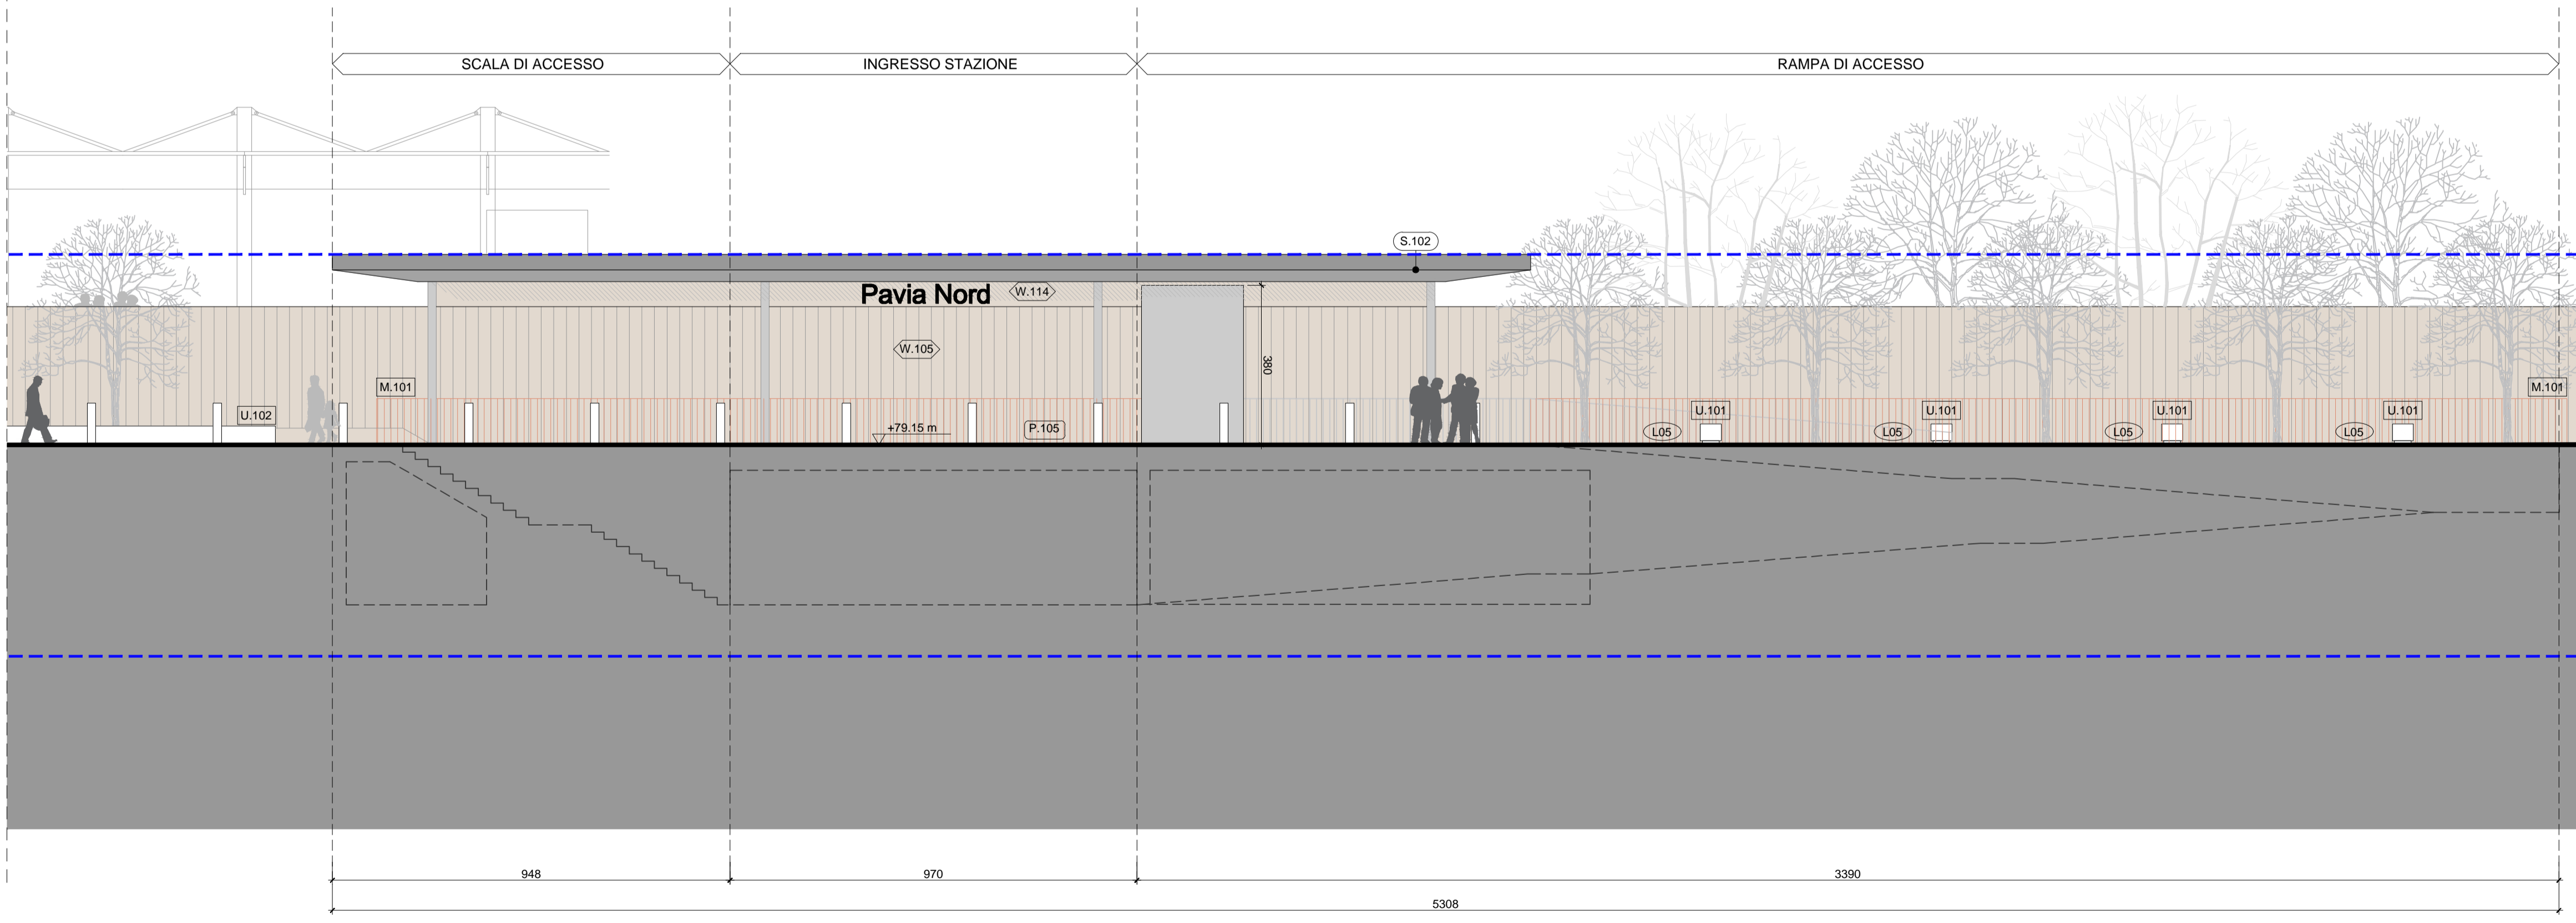

02 PROSPETTO EST VIA BRAMBILLA
1:100

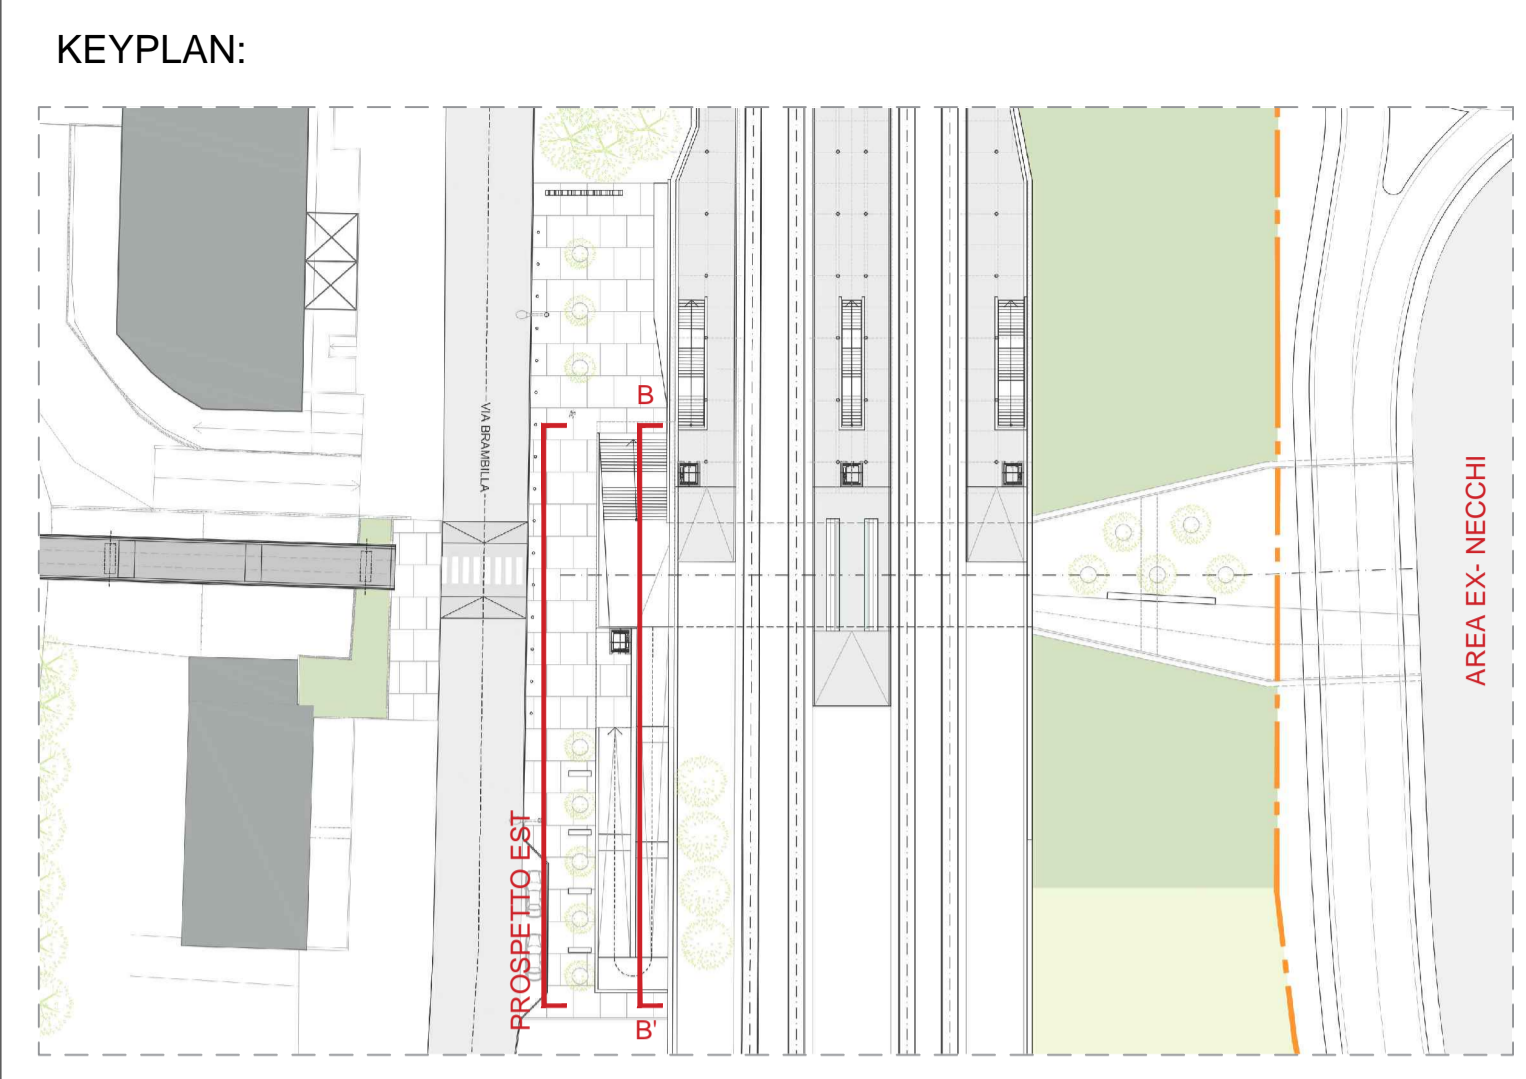

LEGENDA:
 POP152 - Ambito del sottopasso ferroviario e urbano di collegamento tra area ex-Necchi e Via Brambilla

NOTE GENERALI:
 Per note generali, legenda dei simboli e dei codici materiali fare riferimento all'elaborato "INQ01.0"

SCALA 1:100

| | | |
|------------------------|--|---|
| <p>Comune di Pavia</p> | <p>RIGENERAZIONE DEL QUADRANTE NORD DI PAVIA</p> | <p>Regione Lombardia</p> |
| | <p>PROVONENTE PVOI.RE S.r.l. Piazza del Grano, 3 39100 Bolzano (BZ) - Italy Tel. +39 02 37905900 info@supernova.eu - pvo1.re@kgmail.it</p> <p>MANAGEMENT Supernova Management Galleria Pasarella 1 20122 Milano, Italy Tel. +39 02 37905900 www.supernova.eu info@supernova.eu</p> <p>INGEGNERIA Strutture/Impianti/Infrastrutture/Edilizia Heliopolis Engineering via Abate Adige 160 38121 Trento, Italy Tel. +39 0461 172700 www.heliopolis.it info@heliopolis.it</p> <p>INGEGNERIA Ingegneria del territorio e dei trasporti TRANSPAN Transplan S.r.l. via C.P. da Palestina 35 20124 Milano, Italy Tel. +39 02 49374506 www.transplan.it transplan@transplan.it</p> <p>ASPIETTI AMBIENTALI Lybra ambiente e territorio s.r.l. Via E. Cavaglia 5 20139 Milano Tel. +39 02 45470559 info@lybra.it</p> | <p>URBANISTICA E ARCHITETTURA ARUP Arup Italia S.r.l. Corso Italia, 1 20122 Milano, Italy Tel. +39 02 8597 5300 www.arup.com info@arup.it</p> <p>CONSULENZA LEGALE Amministrativi Associati Via Vicentini di Montebello, 12 20122 Milano, Italy Tel. +39 02 481041 segreteria@ammi.it</p> <p>ASPIETTI AMBIENTALI Lybra ambiente e territorio s.r.l. Via E. Cavaglia 5 20139 Milano Tel. +39 02 45470559 info@lybra.it</p> |

PROGETTAZIONE NUOVO SOTTOPASSO CICLOPEDONALE E SISTEMAZIONE DI VIA BRAMBILLA (POP152)

OGGETTO: Progetto alla scala architettonica
 Sezioni significative 2/4

OO - POP152 - PA06.0

SCALA 1:100
 DATA 13/04/2022
 NOME FILE Sezioni significative_1a100.dwg

| N. REV. | DATA | REVISIONE | ELABORATO | VERIFICATO | VALIDATO |
|---------|------------|-----------|-----------|------------|----------|
| 00 | 13/04/2022 | Emissione | MD/AM | MN | DH |