


01 SEZIONE DD'  
1:100

KEYPLAN:


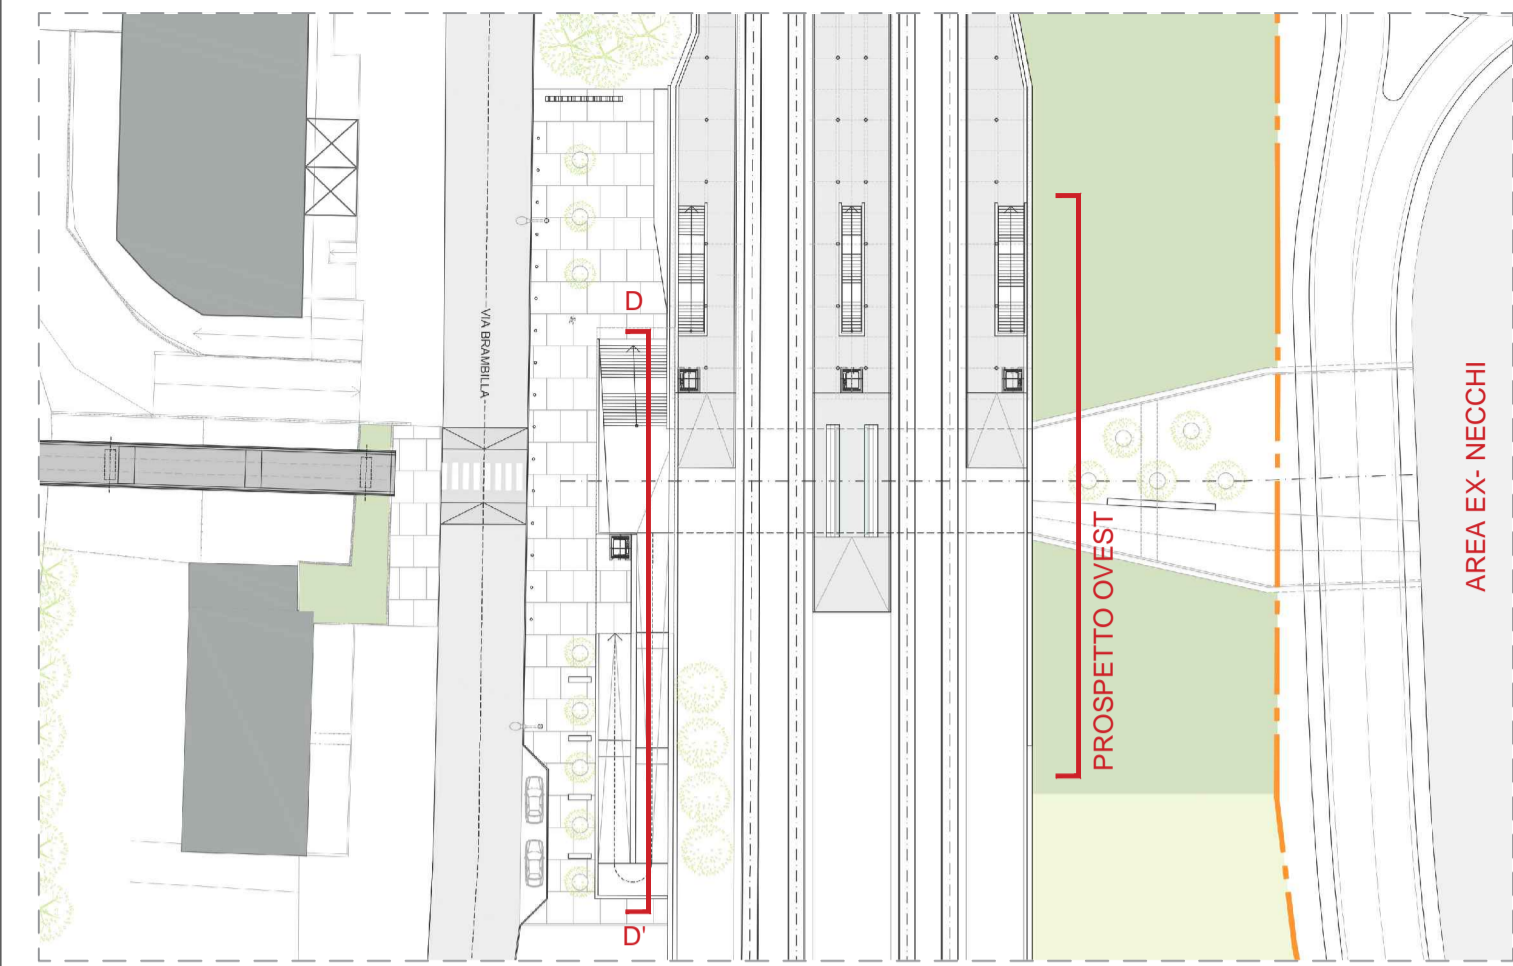


LEGENDA:

   POP152 - Ambito del sottopasso ferroviario e urbano di collegamento tra area ex-Necchi e Via Brambilla

NOTE GENERALI:

Per note generali, legenda dei simboli e dei codici materiali fare riferimento all'elaborato "INQ01.0"

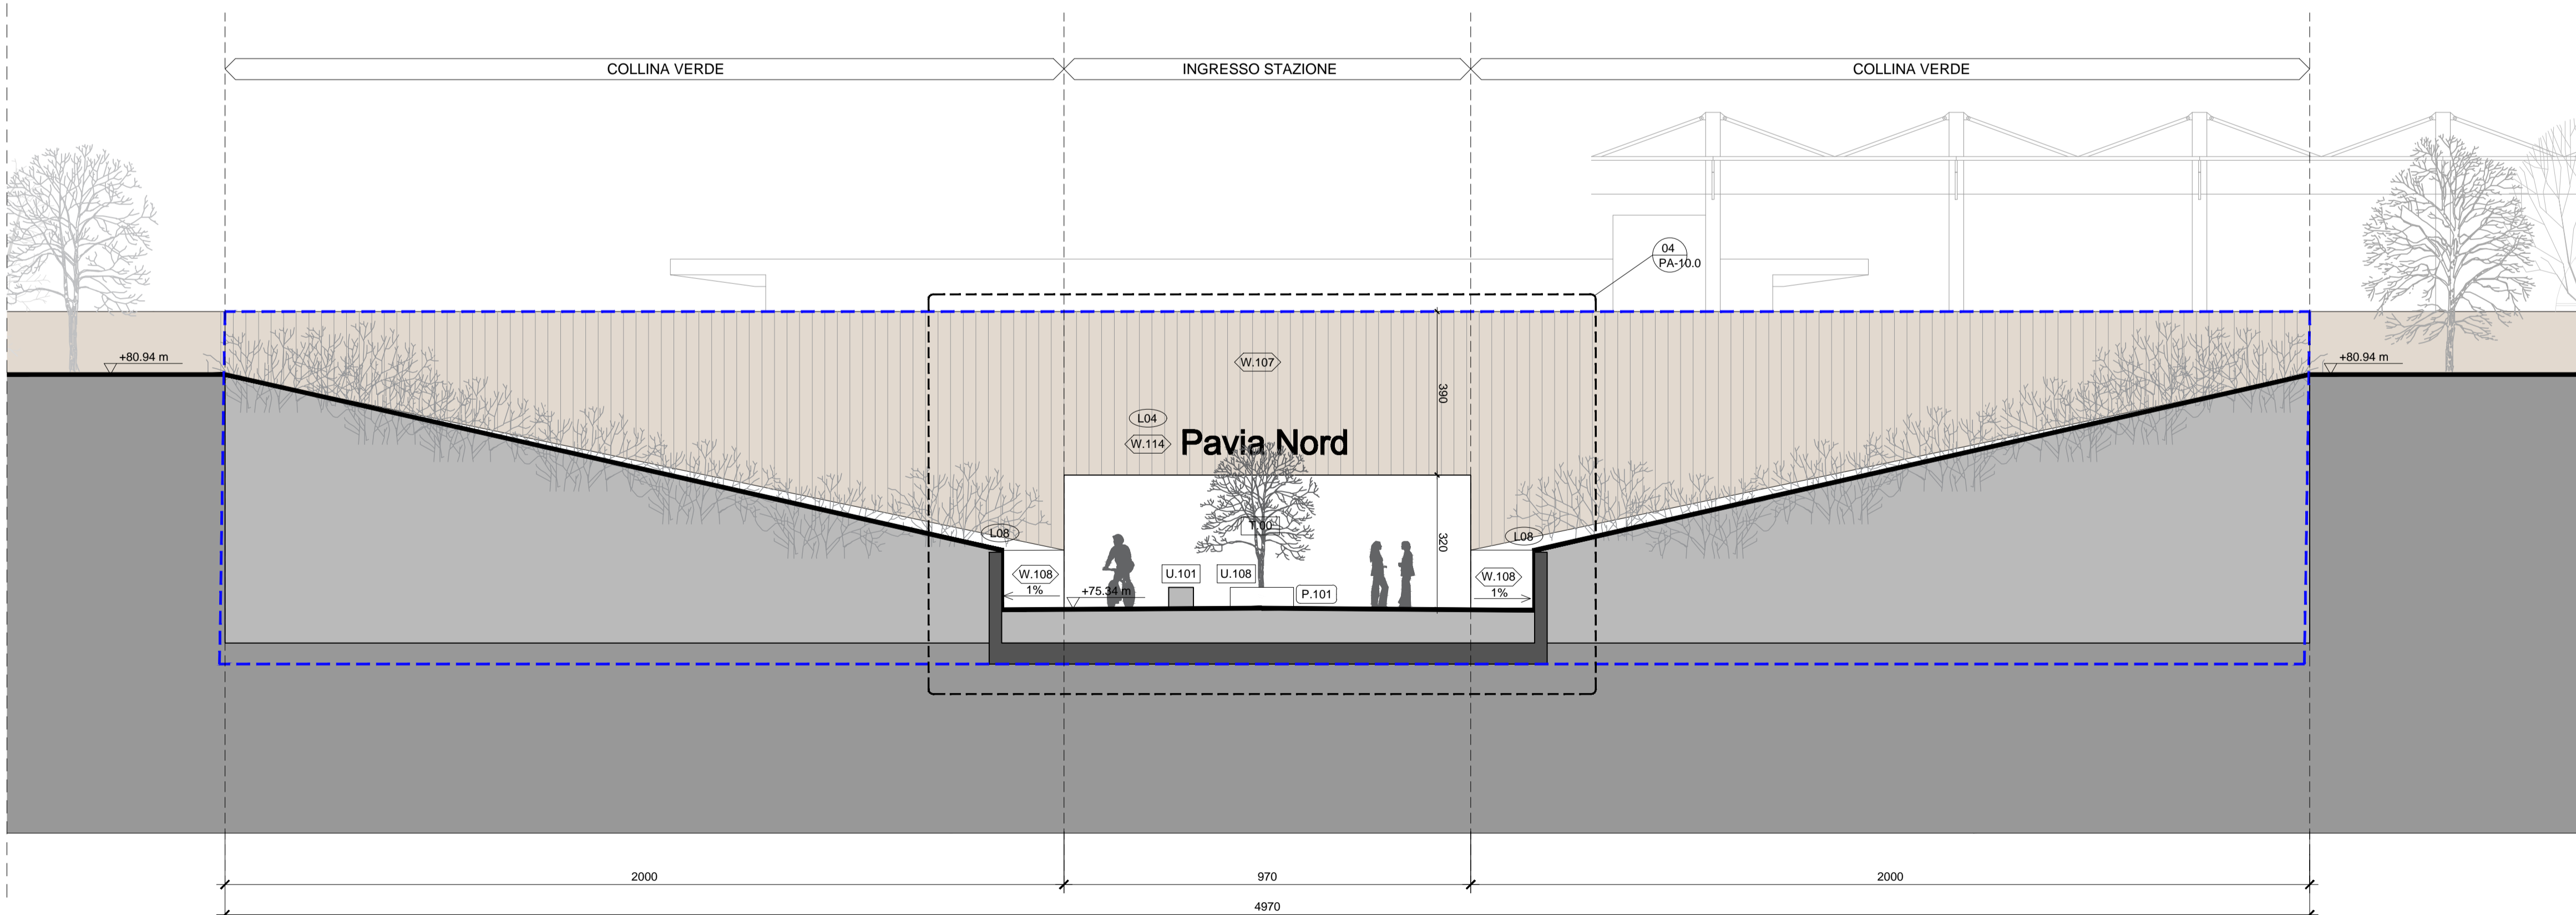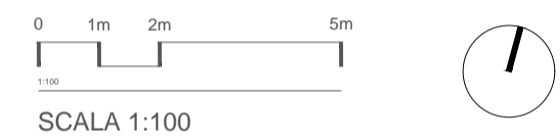

02 PROSPETTO OVEST INGRESSO LATO AREA EX-NECCHI  
1:100

<p>Comune di Pavia</p>	<p><b>RIGENERAZIONE DEL QUADRANTE NORD DI PAVIA</b></p>	<p>Regione Lombardia</p>
	<p><b>PROVENIENTE</b> PVOI.RE S.r.l. Piazza del Grano, 3 39100 Bolzano (BZ) - Italy Tel. +39 02 37905900 Info@supernova.eu - pvo1.re@kgmail.it</p>	<p><b>PVOI.RE</b></p>
<p><b>MANAGEMENT</b> Supernova Management Galvani Pasarella 1 20122 Milano, Italy Tel. +39 02 37905900 www.supernova.eu Info@supernova.eu</p>	<p>Project Manager: Arch. M. Paoletti Collaboratori: Arch. A. Pirelli, Arch. R. Manghi Senior Advisor: Ing. E. Farcini Ing. C. Verga</p>	<p><b>SUPERNOVA</b> Management</p>
<p><b>INGEGNERIA</b> Strutture/Impianti/Infrastrutture/Edilizia Heliopolis Engineering via Abate Adige 160 38121 Trento, Italy t. +39 0461 172700 www.heliopolis.eu Info@heliopolis.eu</p>	<p>Direttore tecnico: Ing. N. Zorich Collaboratori: Ing. E. Bombardieri, Ing. L. Maccanti, Ing. A. Anselmi, Ing. F. Sommariva</p>	<p><b>Heliopolis</b> Engineering</p>
<p><b>INGEGNERIA</b> Ingegneria del territorio e dei trasporti Transplan S.r.l. via G.P. da Palestina 35 20124 Milano, Italy Tel. +39 02 49149306 www.transplan.it transplan@transplan.it</p>	<p>Referente: Ing. A. V. Molinari Collaboratori: Dott. Sca. L. Bossi</p>	<p><b>TRANSPLAN</b></p>
<p><b>URBANISTICA E ARCHITETTURA</b> Anip Italia S.r.l. Corso Italia, 1 20122 Milano, Italy Tel. 02 65971500 www.anip.com Info@heliopolis.eu</p>	<p>Referenti: Arch. D. Hlisch, Arch. S. Roccaroli, Ing. M. Neri Collaboratori: Arch. F. Cebs, Arch. A. Migliorini, Arch. M. Donati, Arch. S. Senecchi, Arch. A. Chiviana</p>	<p><b>ARUP</b></p>
<p><b>ASPETTI AMBIENTALI</b> Lybra ambiente e territorio s.r.l. Via E. Cavaglia, 5 20139 Milano t. 02 45470559 info@lybra.it</p>	<p>Referente: Dott. A. Romano</p>	<p><b>LYBRA</b> ambiente e territorio</p>
<p><b>CONSULENZA LEGALE</b> Amministrativi Associati Via Vicentini di Montebello, 12 20122 Milano, Italy t. 02 57061841 segreteria@ammi.it</p>	<p>Referente: Avv. Guido Barbelli</p>	<p><b>AMMINISTRATIVI ASSOCIATI</b></p>

PROGETTAZIONE NUOVO SOTTOPASSO CICLOPEDONALE E SISTEMAZIONE DI VIA BRAMBILLA (POP152)

OGGETTO: Progetto alla scala architettonica  
Sezioni significative 3/4

OO - POP152 - PA07.0

SCALA 1:100  
DATA 13/04/2022  
NOME FILE Sezioni significative\_1a100.dwg

N. REV.	DATA	REVISIONE	ELABORATO	VERIFICATO	VALIDATO
00	13/04/2022	Emissione	MD/AM	MN	DH