



01 SEZIONE EE'
1:100

KEYPLAN:

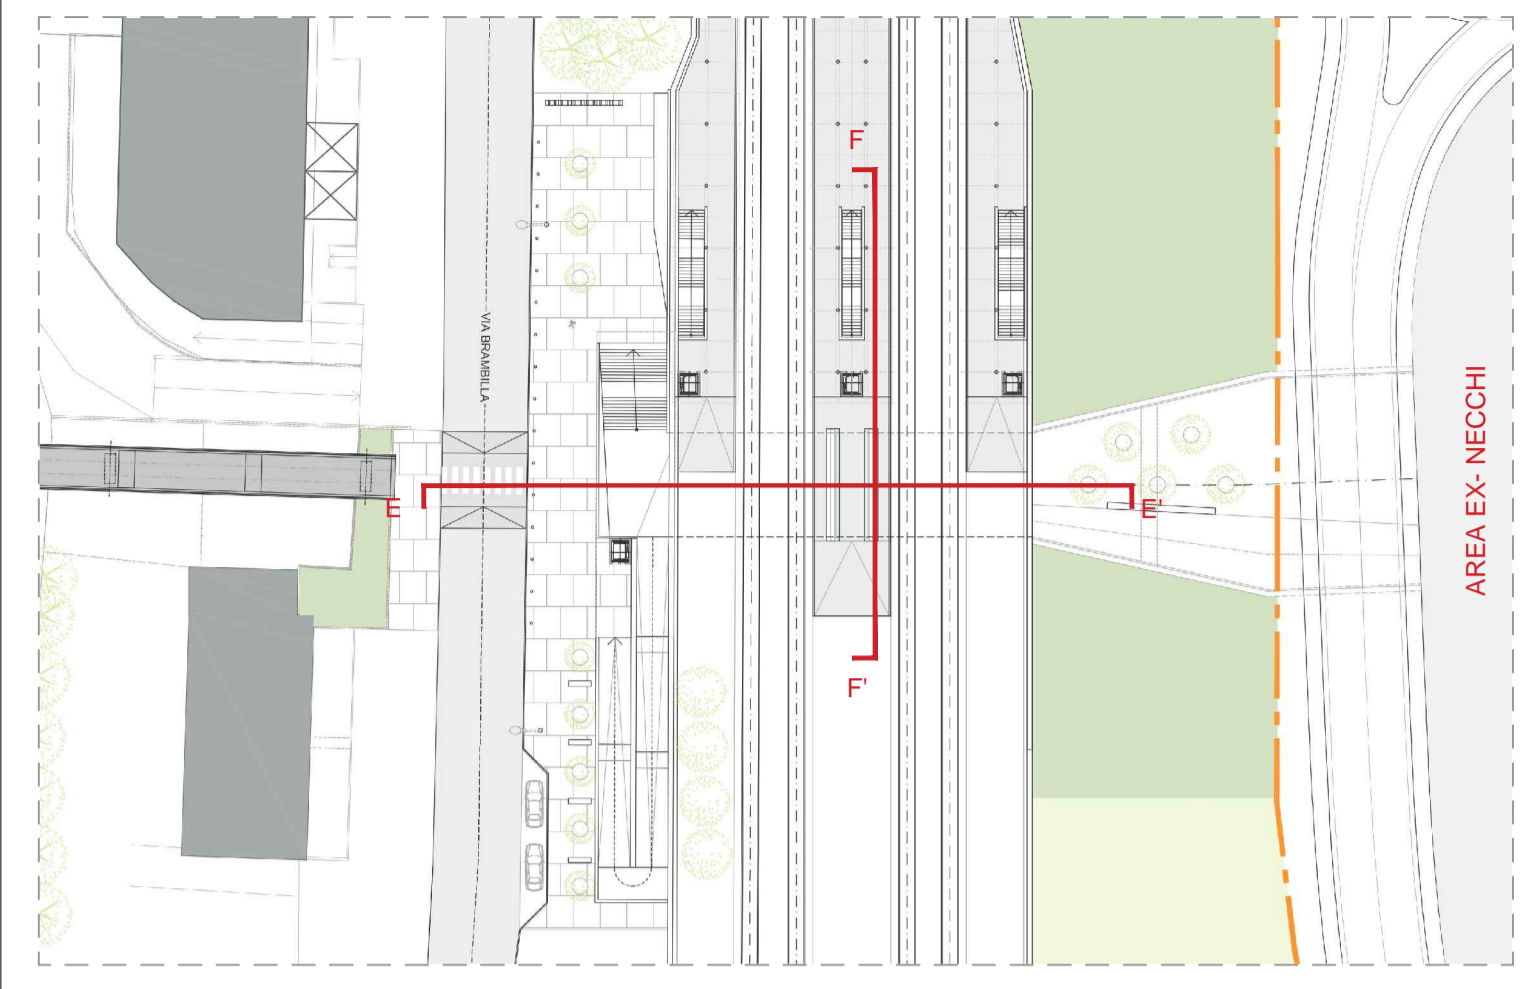

LEGENDA:
 [Red dashed line] POP152 - Ambito del sottopasso ferroviario e urbano di collegamento tra area ex-Necchi e Via Brambilla

NOTE GENERALI:
 Per note generali, legenda dei simboli e dei codici materiali fare riferimento all'elaborato "INQ01.0"

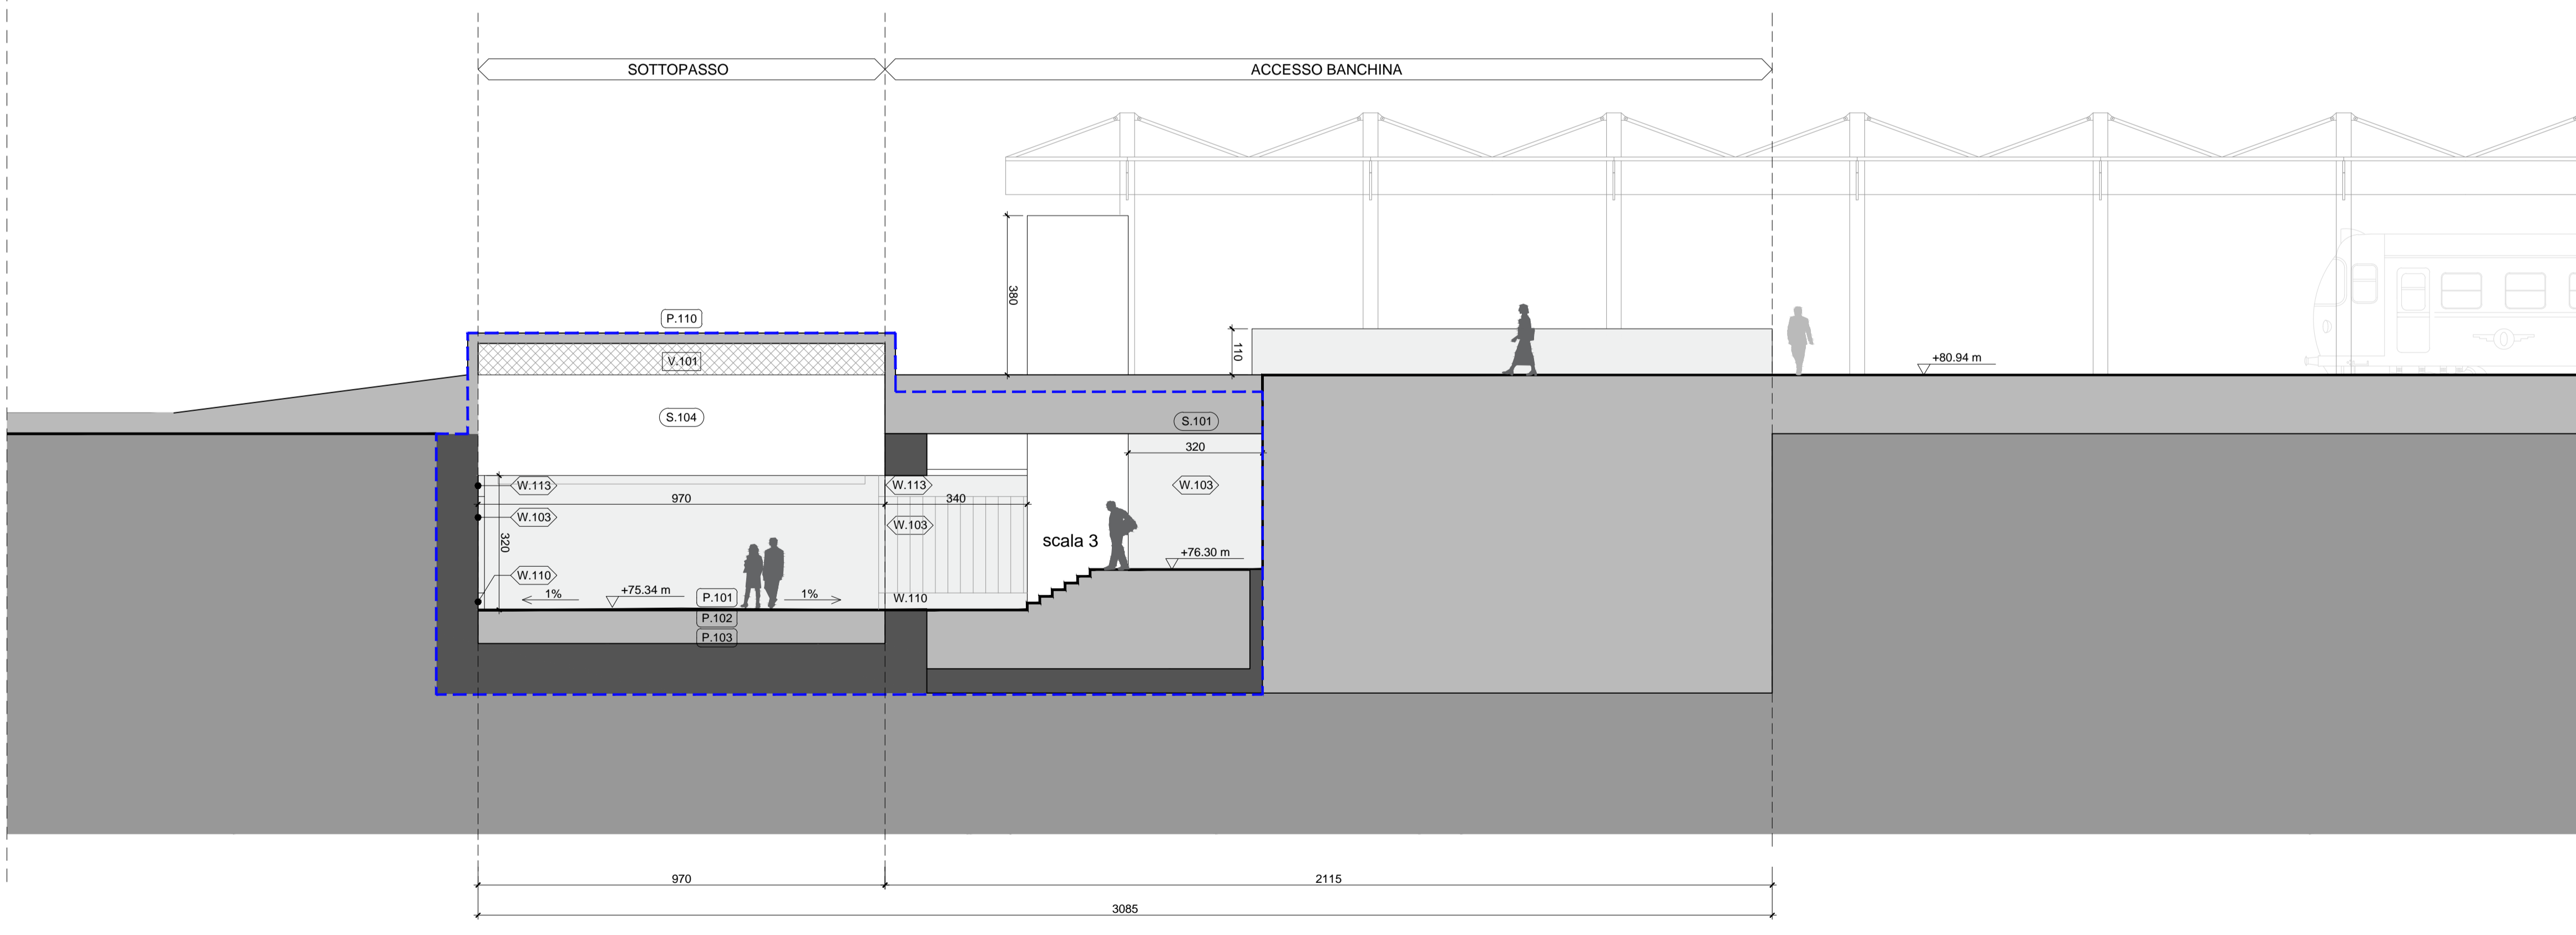

02 SEZIONE FF'
1:100

Comune di Pavia Regione Lombardia

RIGENERAZIONE DEL QUADRANTE NORD DI PAVIA

PROVENIENTE
 PVOI.RE S.r.l.
 Piazza del Grano, 3
 39100 Bolzano (BZ) - Italy
 Tel. +39 02 37995900
 info@supernova.eu - pvo1.re@kgmail.it

MANAGEMENT
 Supernova Management
 Galleria Pasarella 1
 20122 Milano, Italy
 Tel. +39 02 37095900
 www.supernova.eu
 info@supernova.eu
 Project Manager: Arch. M. Paoletti
 Collaboratori: Arch. A. Pirelli, Arch. R. Mangili
 Senior Advisor: Ing. E. Farfani
 Ing. C. Verga

INGEGNERIA
 Strutture/Impianti/Infrastrutture/Edilizia
 Heliopolis Engineering
 via Abate Adige 160
 38121 Trento, Italy
 t. +39 0461 172700
 www.heliopolis.eu
 info@heliopolis.eu
 Direttore tecnico: Ing. N. Zorich
 Collaboratori: Ing. E. Bombardieri, Ing. L. Maccanti
 Ing. A. Anselmi, Ing. F. Sommariva

INGEGNERIA
 Ingegneria del territorio e dei trasporti
 TRANSPAN
 Transplan S.r.l.
 via G.P. da Palestrina 35
 20124 Milano, Italy
 Tel. +39 02 45145506
 www.transplan.it
 info@transplan.it
 Referente: Ing. A. V. Molinari
 Collaboratori: dott.ssa L. Bossi

URBANISTICA E ARCHITETTURA
 ARUP
 Arup Italia S.r.l.
 Corso Italia, 1
 20122 Milano, Italy
 Tel. 02 8597 5301
 www.arup.com
 info@arup.it
 Referenti: Arch. D. Hlinck, Arch. S. Roccaroli, Ing. M. Neri
 Collaboratori: Arch. F. Cebs, Arch. A. Migliorini,
 Arch. M. Donati, Arch. S. Senecchi, Arch. A. Chivrona

ASPETTI AMBIENTALI
 Lybra ambiente e territorio s.r.l.
 Via E. Cavaglia, 5
 20139 Milano
 t. 02 45470559
 info@lybra.it
 Referente: Dott. A. Romano

CONSULENZA LEGALE
 Amministrativi Associati
 Via Vicentini di Montebello, 12
 20122 Milano, Italy
 t. 02 45108161
 segreteria@amass.it
 Referente: Avv. Guido Barabelli

PROGETTAZIONE NUOVO SOTTOPASSO CICLOPEDONALE E SISTEMAZIONE DI VIA BRAMBILLA (POP152)

OGGETTO: Progetto alla scala architettonica
 Sezioni significative 4/4

OO - POP152 - PA08.0	SCALA 1:100
	DATA 13/04/2022
	NOME FILE Sezioni significative_1a100.dwg

N. REV.	DATA	REVISIONE	ELABORATO	VERIFICATO	VALIDATO
00	13/04/2022	Emissione	MD/AM	MN	DH