



PIANTA PIANO RIALZATO

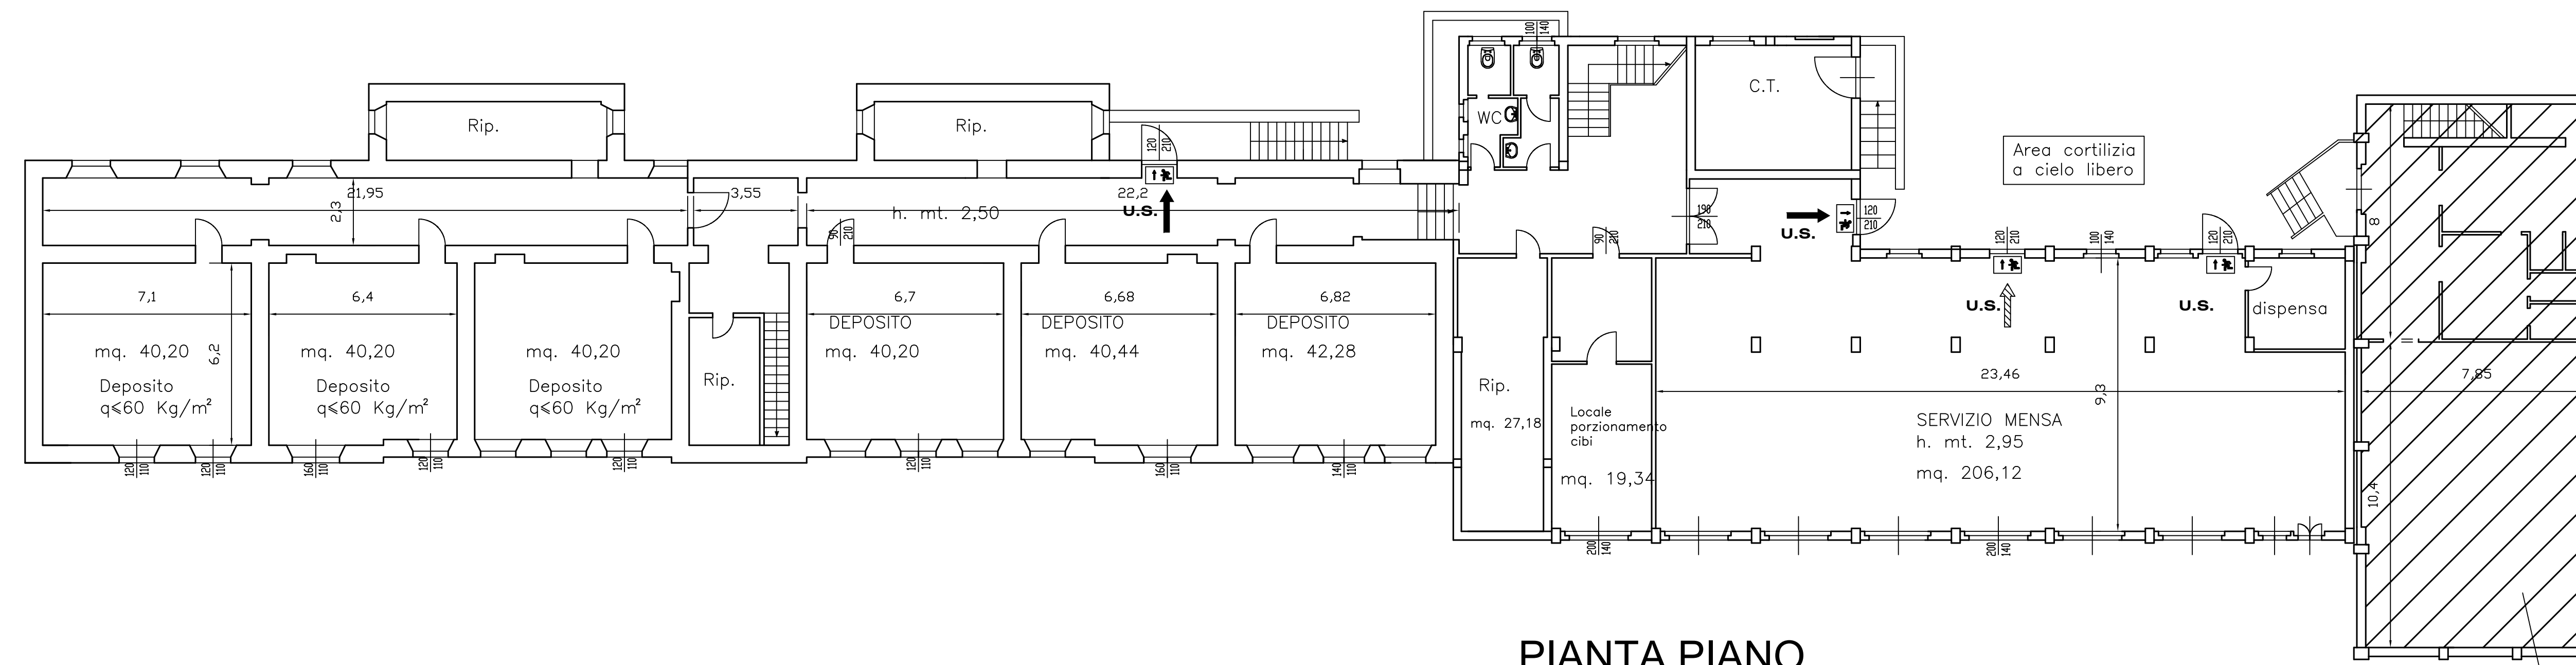

PIANTA PIANO SEMINTERRATO

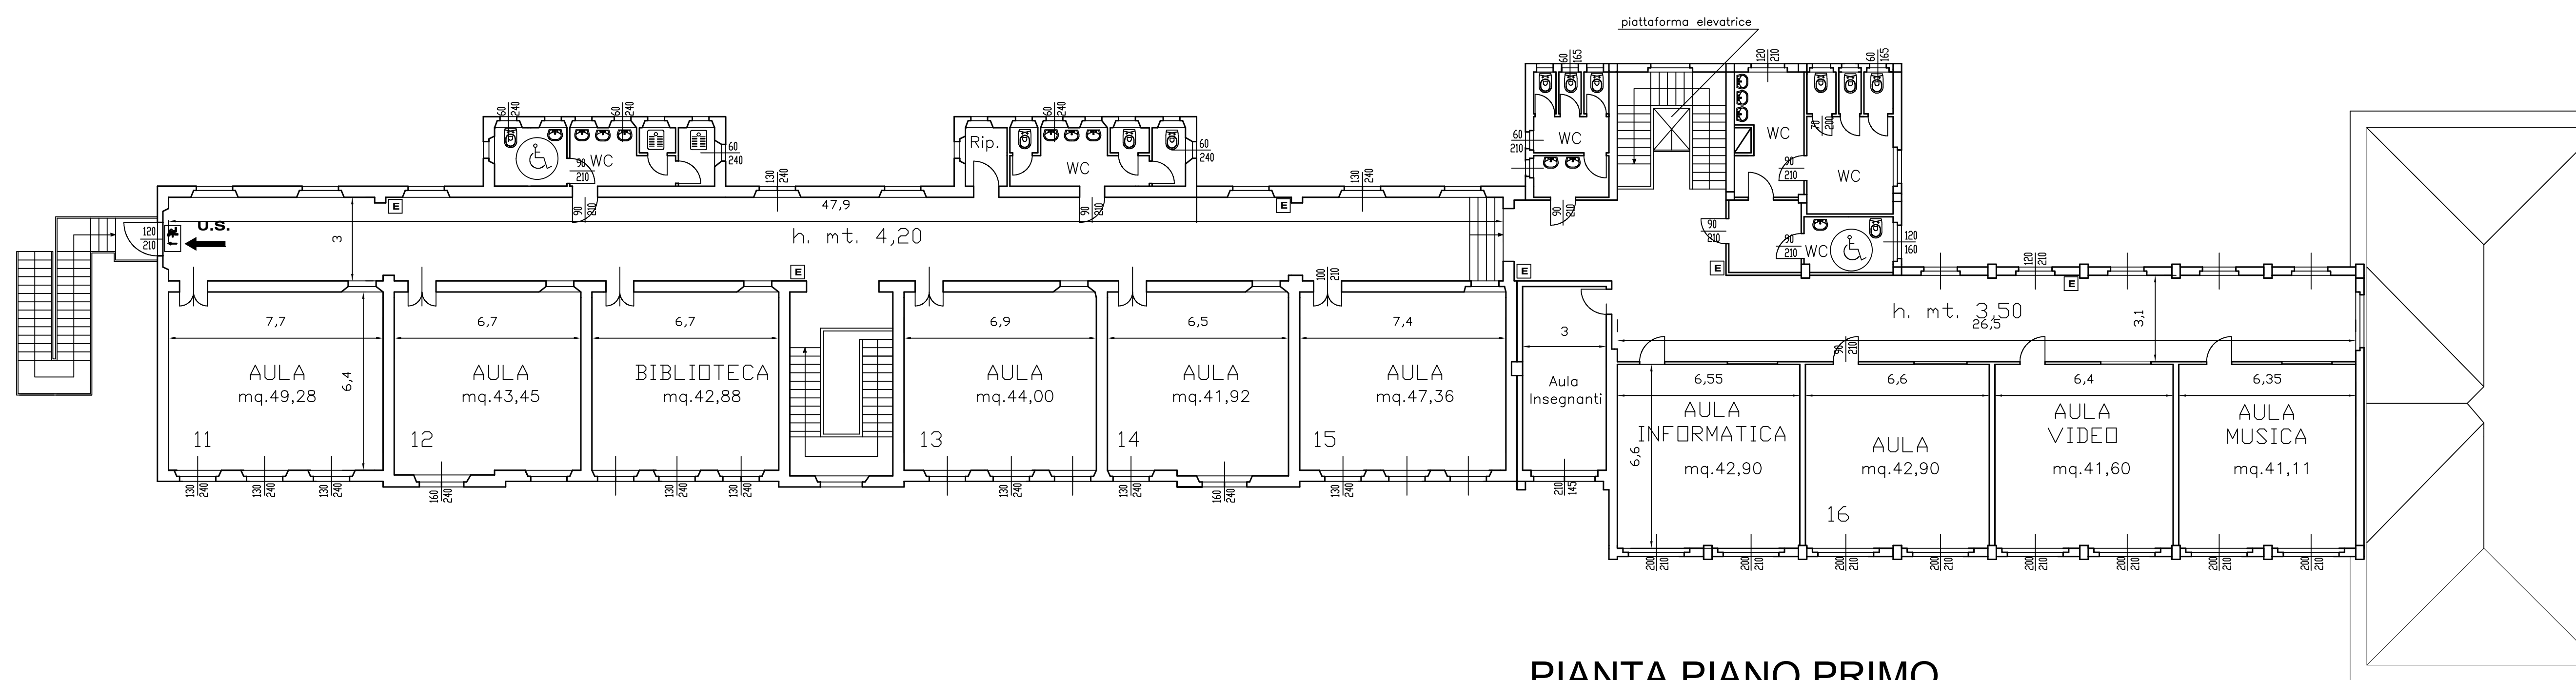

PIANTA PIANO PRIMO


COMUNE DI PAVIA - SETTORE LAVORI PUBBLICI



SCUOLA PRIMARIA PASCOLI

Oggetto: RILIEVO
PIANTA PIANO SEMINTERRATO
PIANTA PIANO RIALZATO
PIANTA PIANO PRIMO

TAVOLA
1.1

Nome File:	Scala:	Data:	
Il Progettista Ing. Inconronata Pozzuto	Il Responsabile Unico del Procedimento Ing. Adriano Sora	Il dirigente Arch. Mauro Mericco	