



PIANTA PIANO RIALZATO

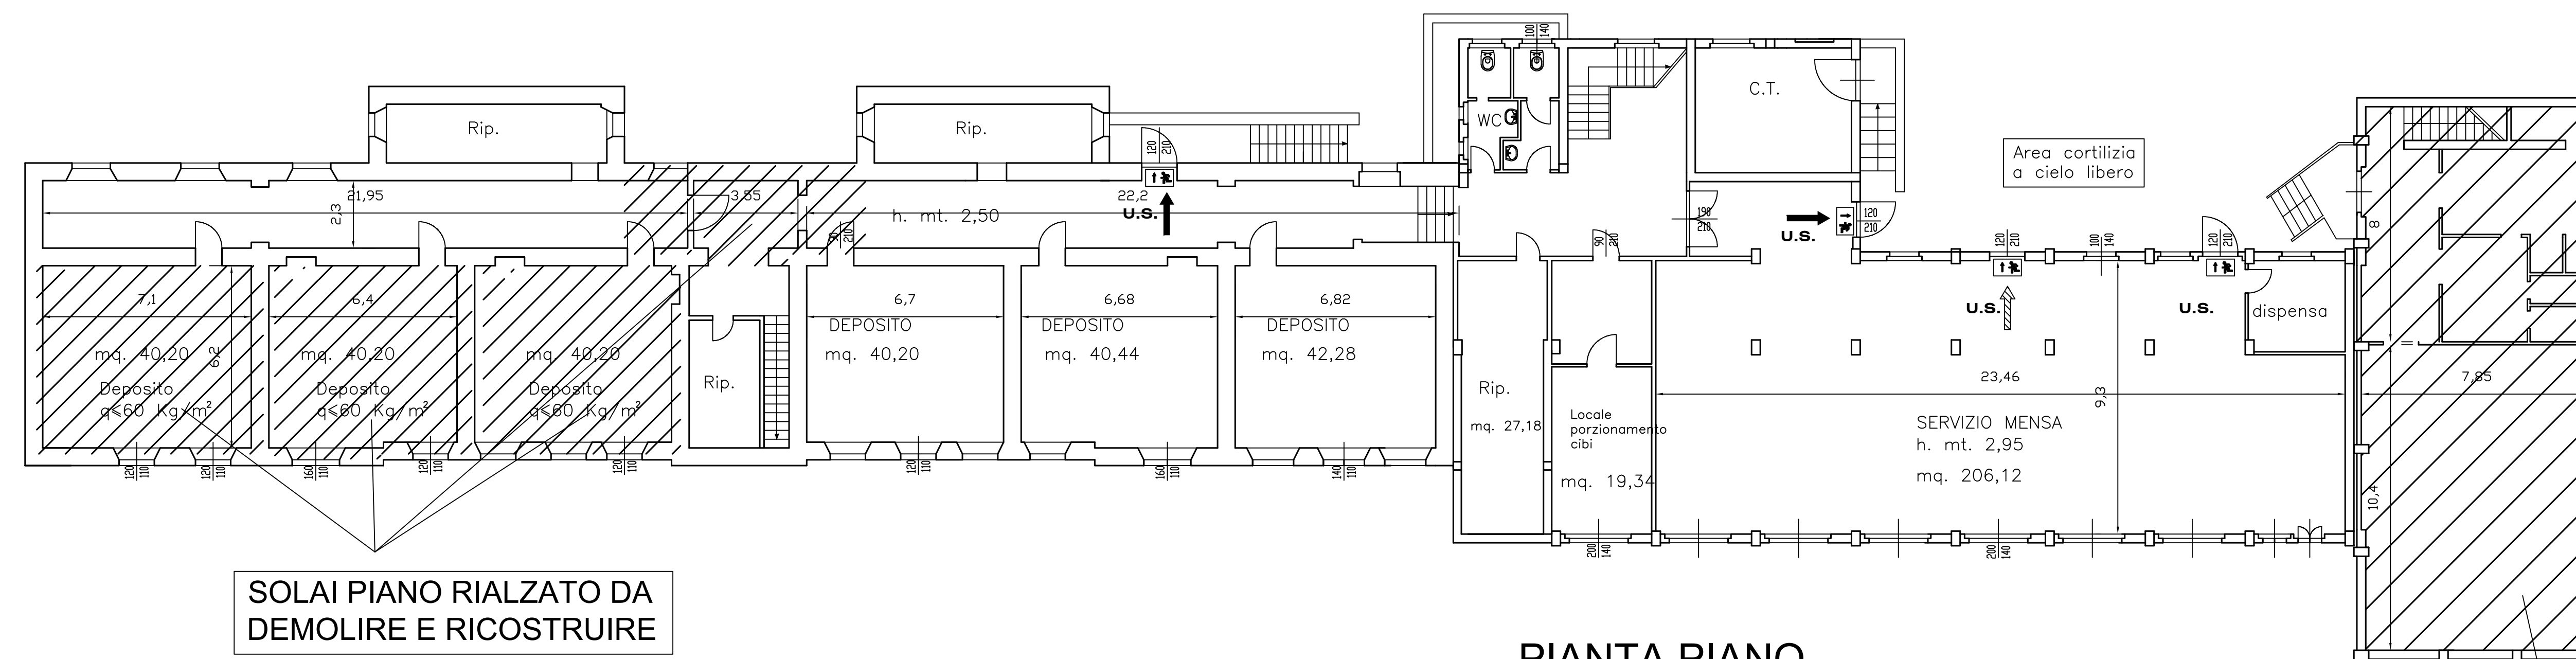


PIANTA PIANO SEMINTERRATO

SOLAI PIANO RIALZATO DA DEMOLIRE E RICOSTRUIRE

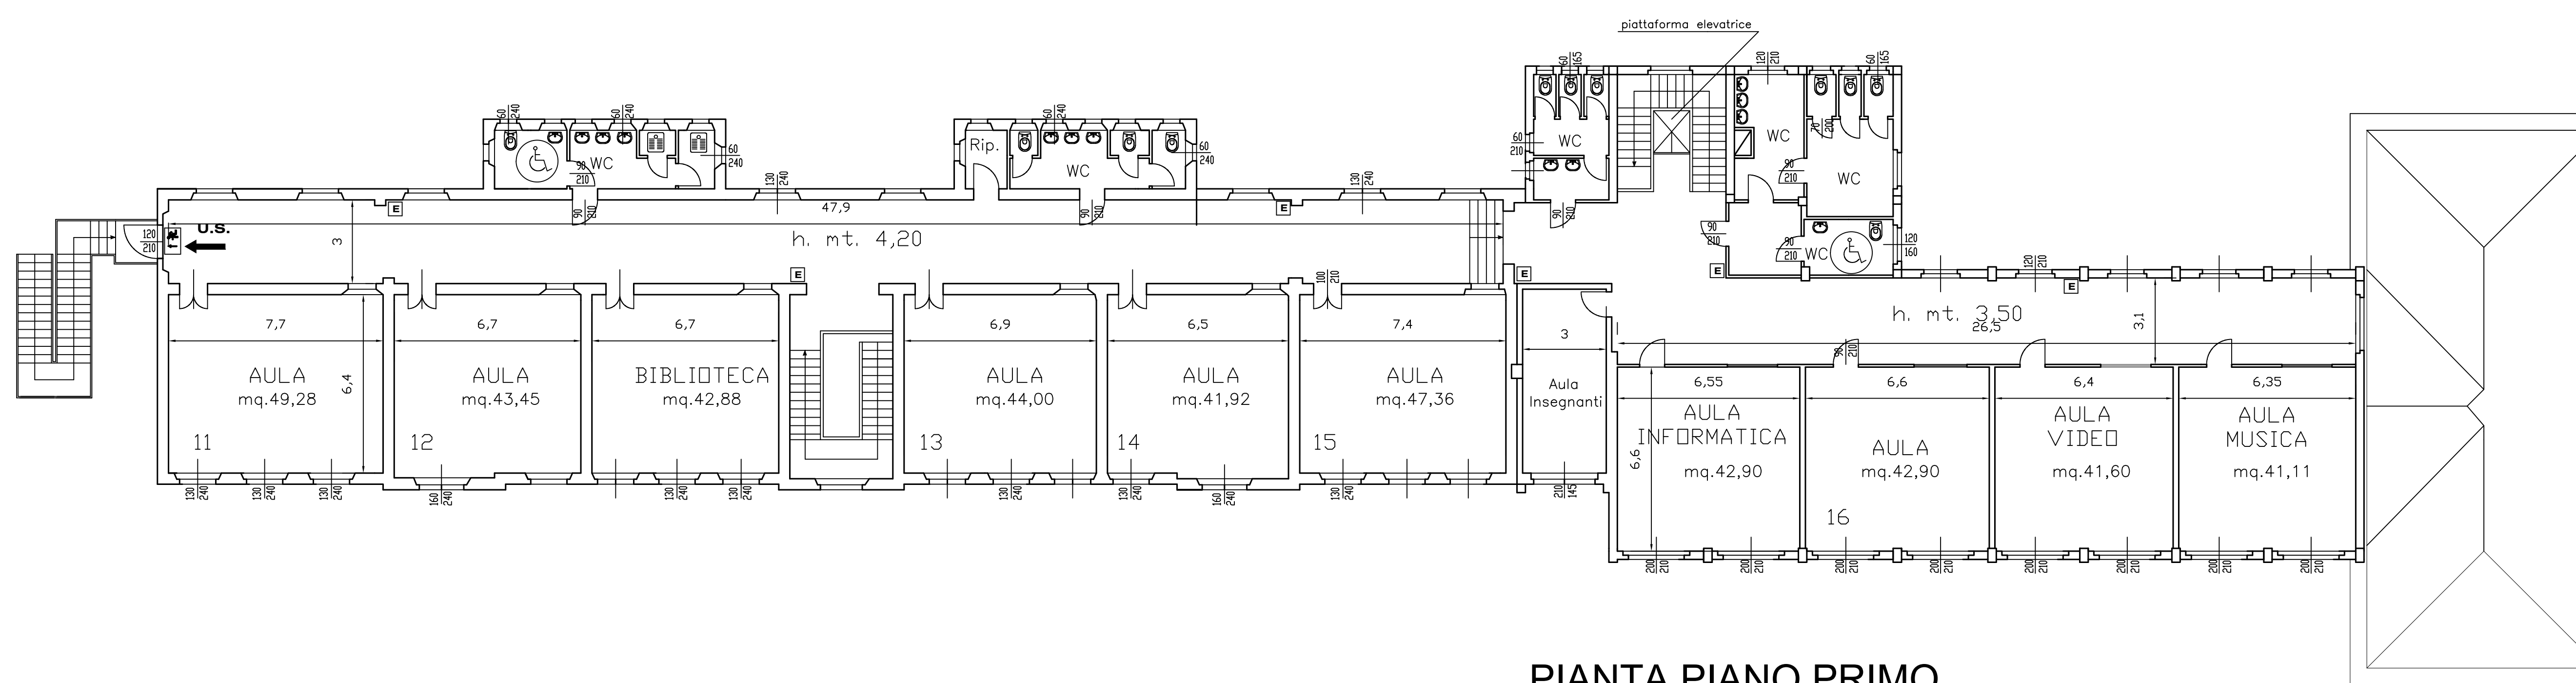

PIANTA PIANO PRIMO

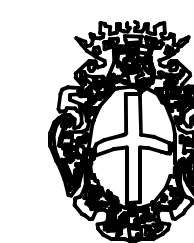

COMUNE DI PAVIA - SETTORE LAVORI PUBBLICI



SCUOLA PRIMARIA PASCOLI

Oggetto: INTERVENTI SUI SOLAI - AREE DI INTERVENTO
PIANTA PIANO SEMINTERRATO
PIANTA PIANO RIALZATO
PIANTA PIANO PRIMO

TAVOLA
1.2

Nome File: Scala: Data:

Il Progettista
Ing. Incoronata Pozzuto Il Responsabile Unico
del Procedimento
Ing. Adriano Sora Il dirigente
Arch. Mauro Mericco