



PIANTA PIANO RIALZATO

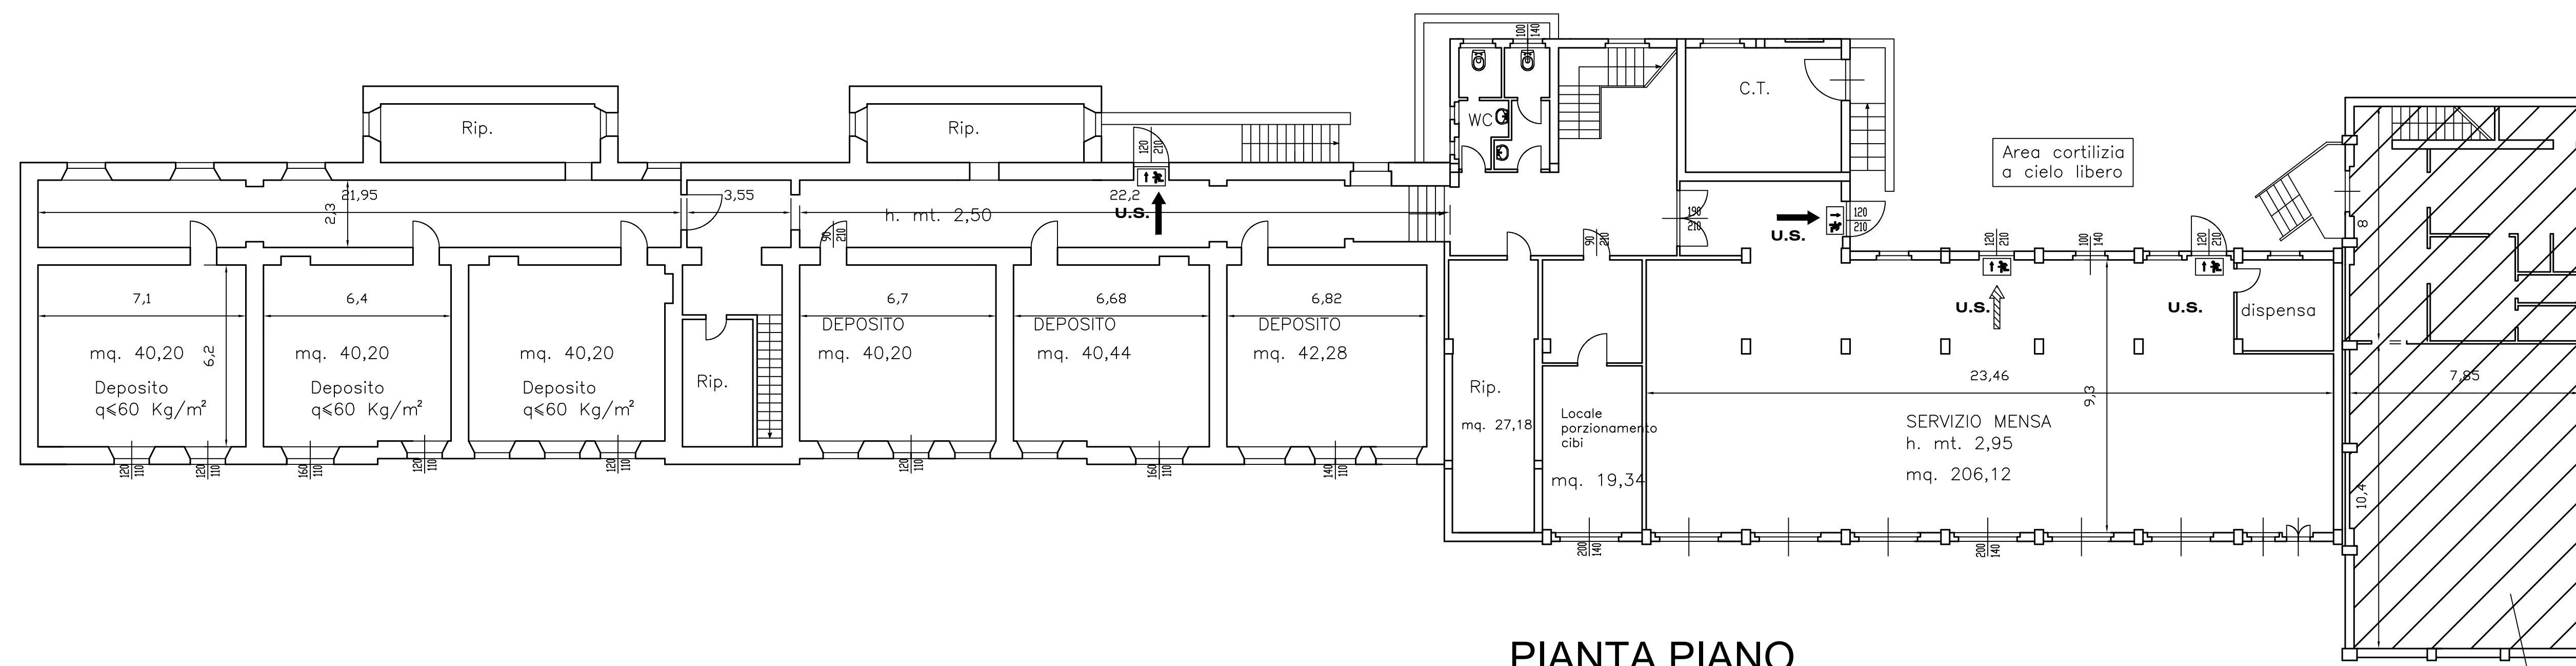

PIANTA PIANO SEMINTERRATO

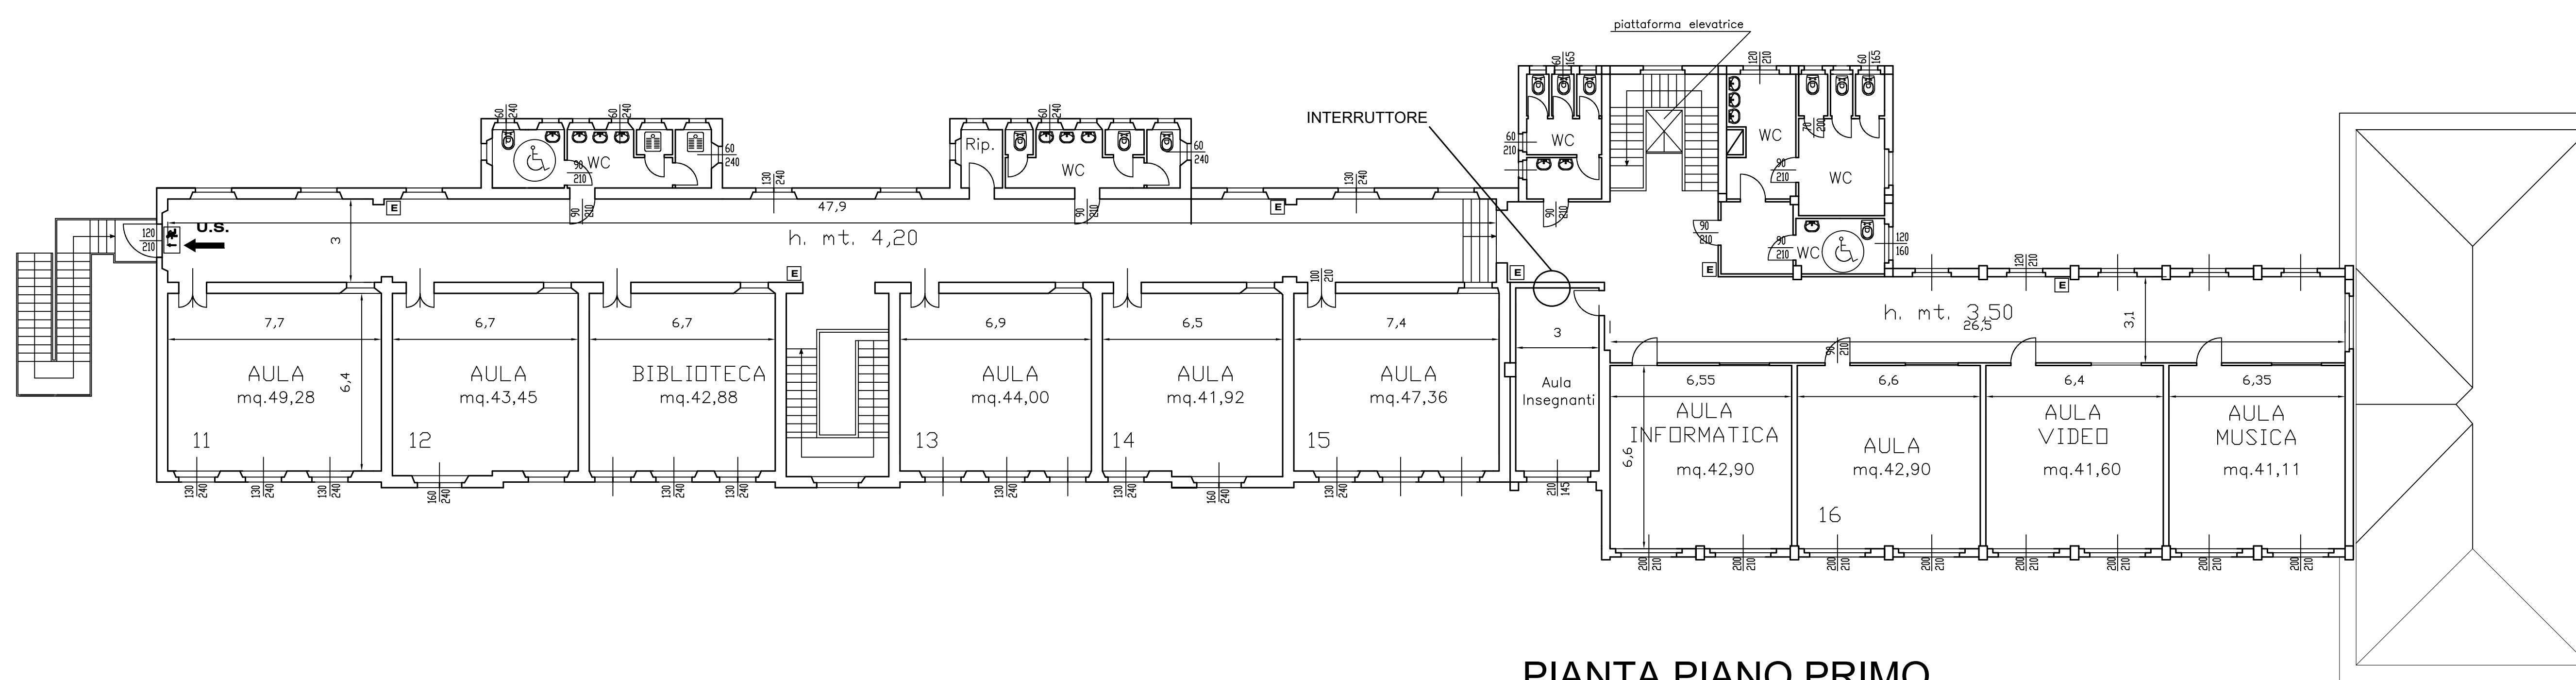

PIANTA PIANO PRIMO


COMUNE DI PAVIA - SETTORE LAVORI PUBBLICI



SCUOLA PRIMARIA PASCOLI

Oggetto: INTERVENTI VARI - SOSTITUZIONE PAVIMENTAZIONE
 PIANTE PIANO SEMINTERRATO
 PIANTE PIANO RIALZATO
 PIANTE PIANO PRIMO

TAVOLA
1.3

Nome File: Scala: Data:

Il Progettista
 Ing. Incoronata Pozzuto

Il Responsabile Unico
 del Procedimento
 Ing. Adriano Sora

Il dirigente
 Arch. mauro Mericco