


ANALISI FOTOGRAFICA DELL'INTORNO

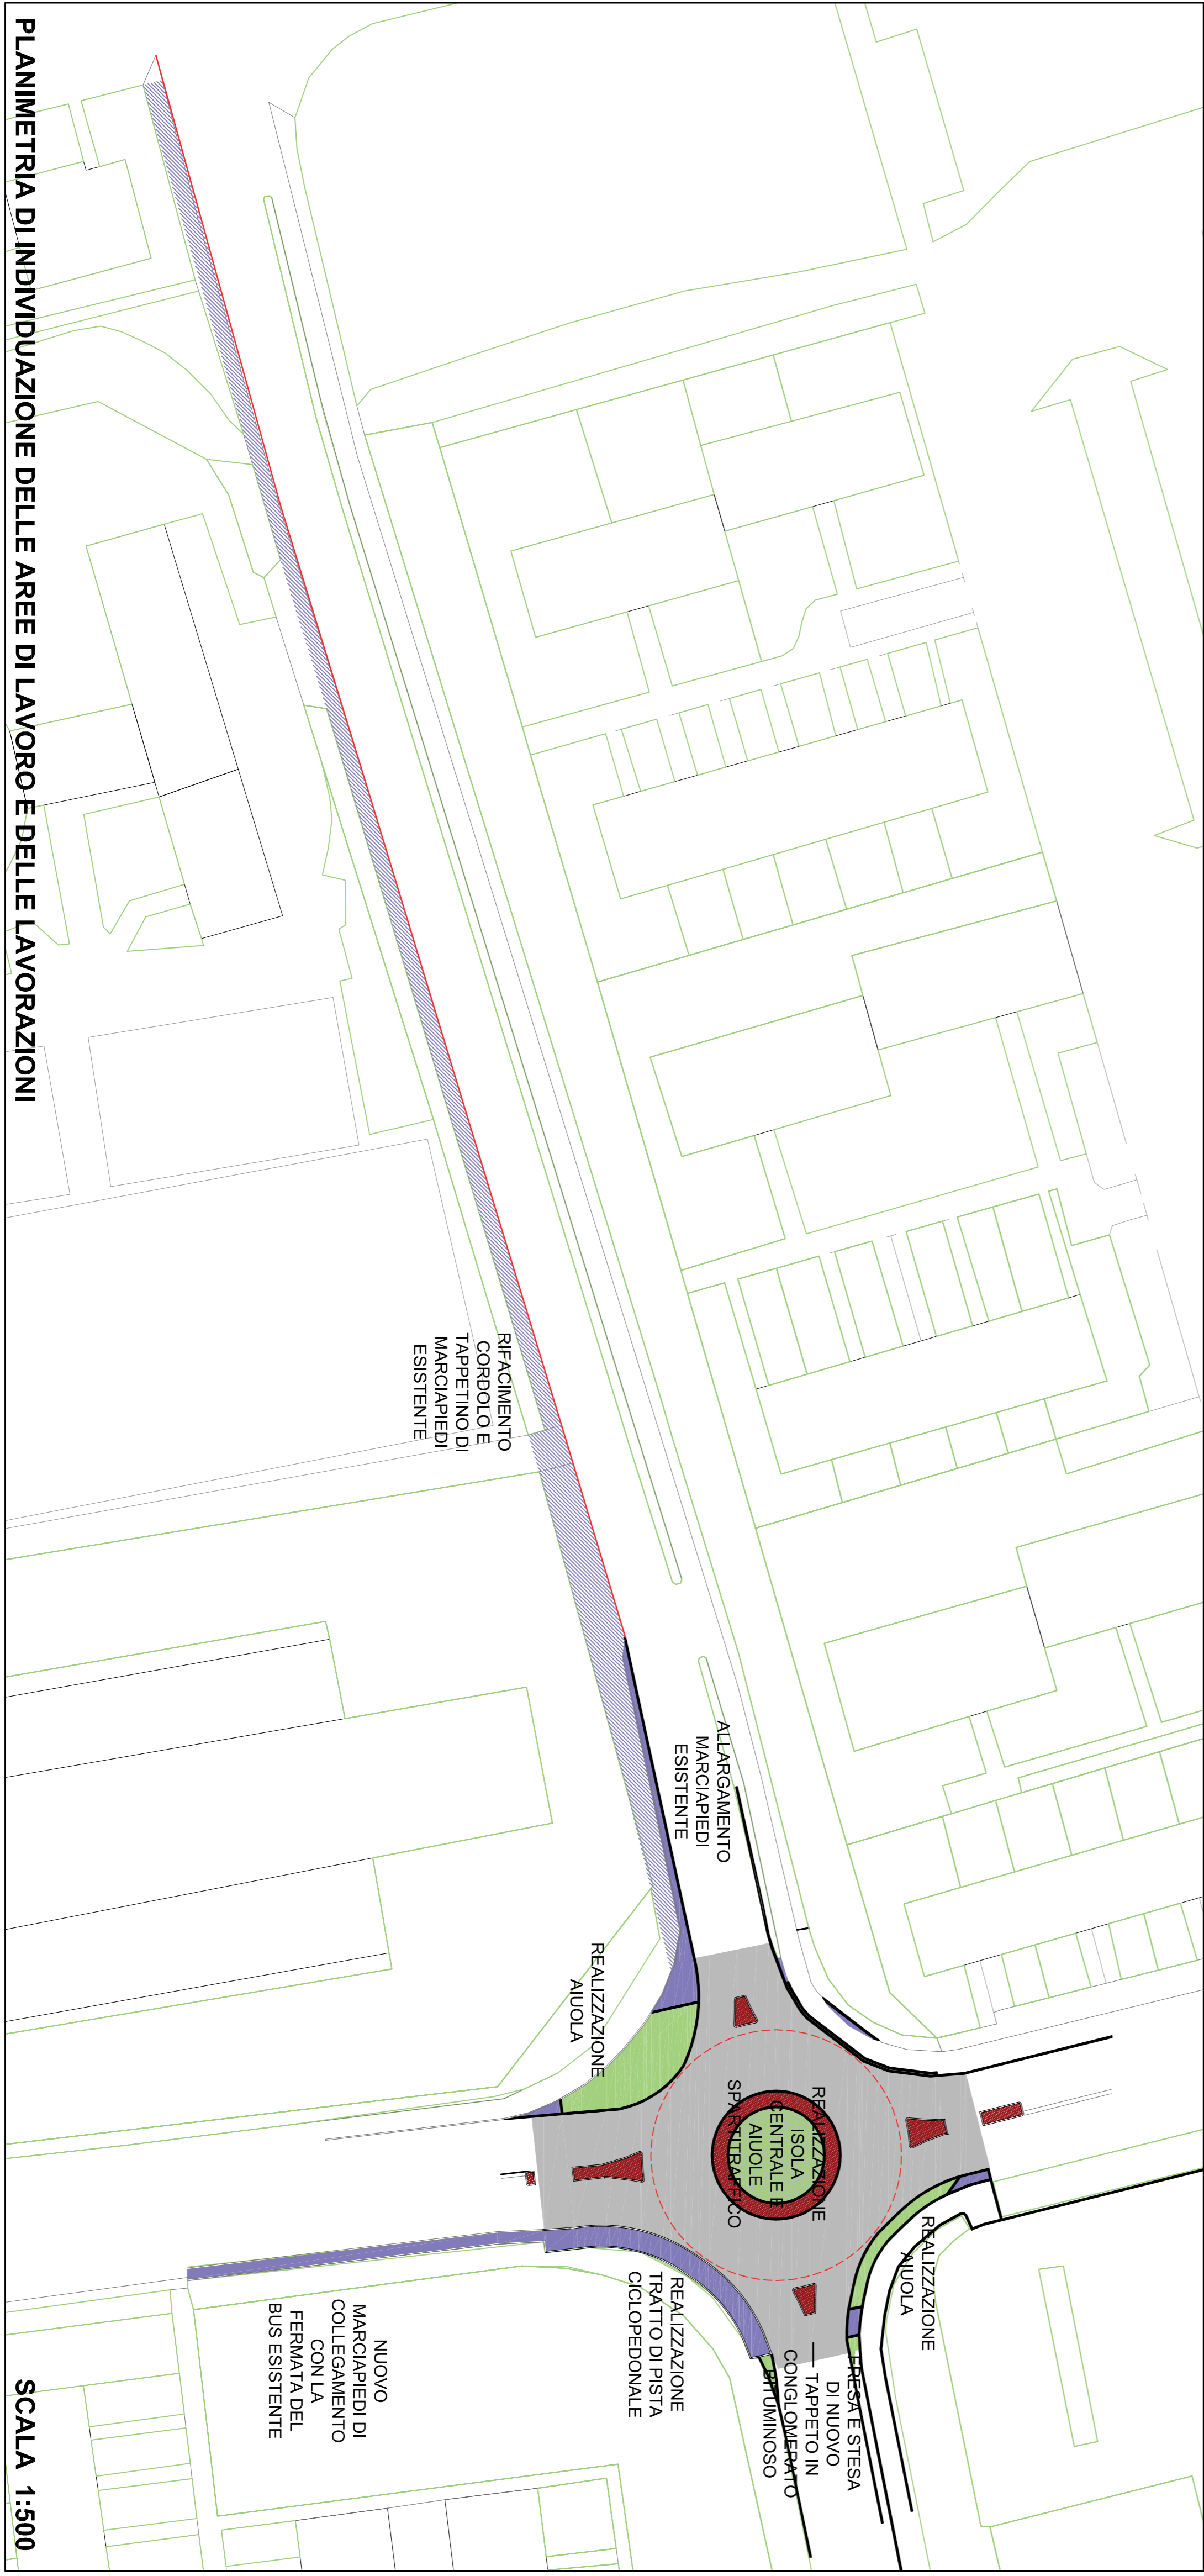

SCALA 1:500

PLANIMETRIA DI INDIVIDUAZIONE DELLE AREE DI LAVORO E DELLE LAVORAZIONI



1 STRADA PAIOLA - VISTA IN DIREZIONE OVEST

2 LA FERMATA DEL BUS A SUD DELL'INCROCIO

3 VIA DON STURZO - VISTA DA VIA DON GNOCCHI

4 VIA DON GNOCCHI - VISTA DA VIA DON STURZO

5 LA MANCANZA DI MARCIAPIEDI A SUD OVEST

6 STRADA PAIOLA - VISTA IN DIREZIONE EST

7 LE PISTE CICLABILI A SUD OVEST


8

8

9 LO STATO DI DEGRADO SUL MARCIAPIEDI A SUD OVEST

10

10

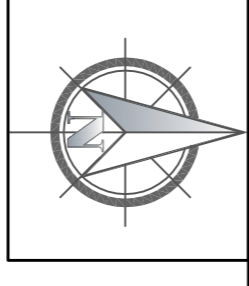

**Comune di Pavia**  
Piazza Municipio - 27100 - PAVIA

Si attesta che il presente allegato ... composto di n. 1 pagina è parte integrante della deliberazione di C.C. n. .... del ..... del .....  
Il Segretario Generale  
Dot. Camillo Fontana



**REALIZZAZIONE DI NUOVA ROTATORIA  
TRA STRADA PAIOLA E VIA DON GNOCCHI  
POP089-16**

**UFFICIO TECNICO  
SETTORE OPERE PUBBLICHE**

VISTO: IL DIRIGENTE  
DOTT. ARCH. MAURO MERRICCO

IL TECNICO GEOM. PAOLO CANDELOSI  
IL TECNICO GEOM. MATTEO SEGAGNI  
IL TECNICO DOTT. ING. DAVIDE FEDERICO

TAV. 1  
Data 08/11/2016  
**PLANIMETRIE**  
SCALA 1:500 - 1:400

Documento informatico firmato digitalmente ai sensi del T.U. 445/2000, D.Lgs. 82/2000 e norme collegate