



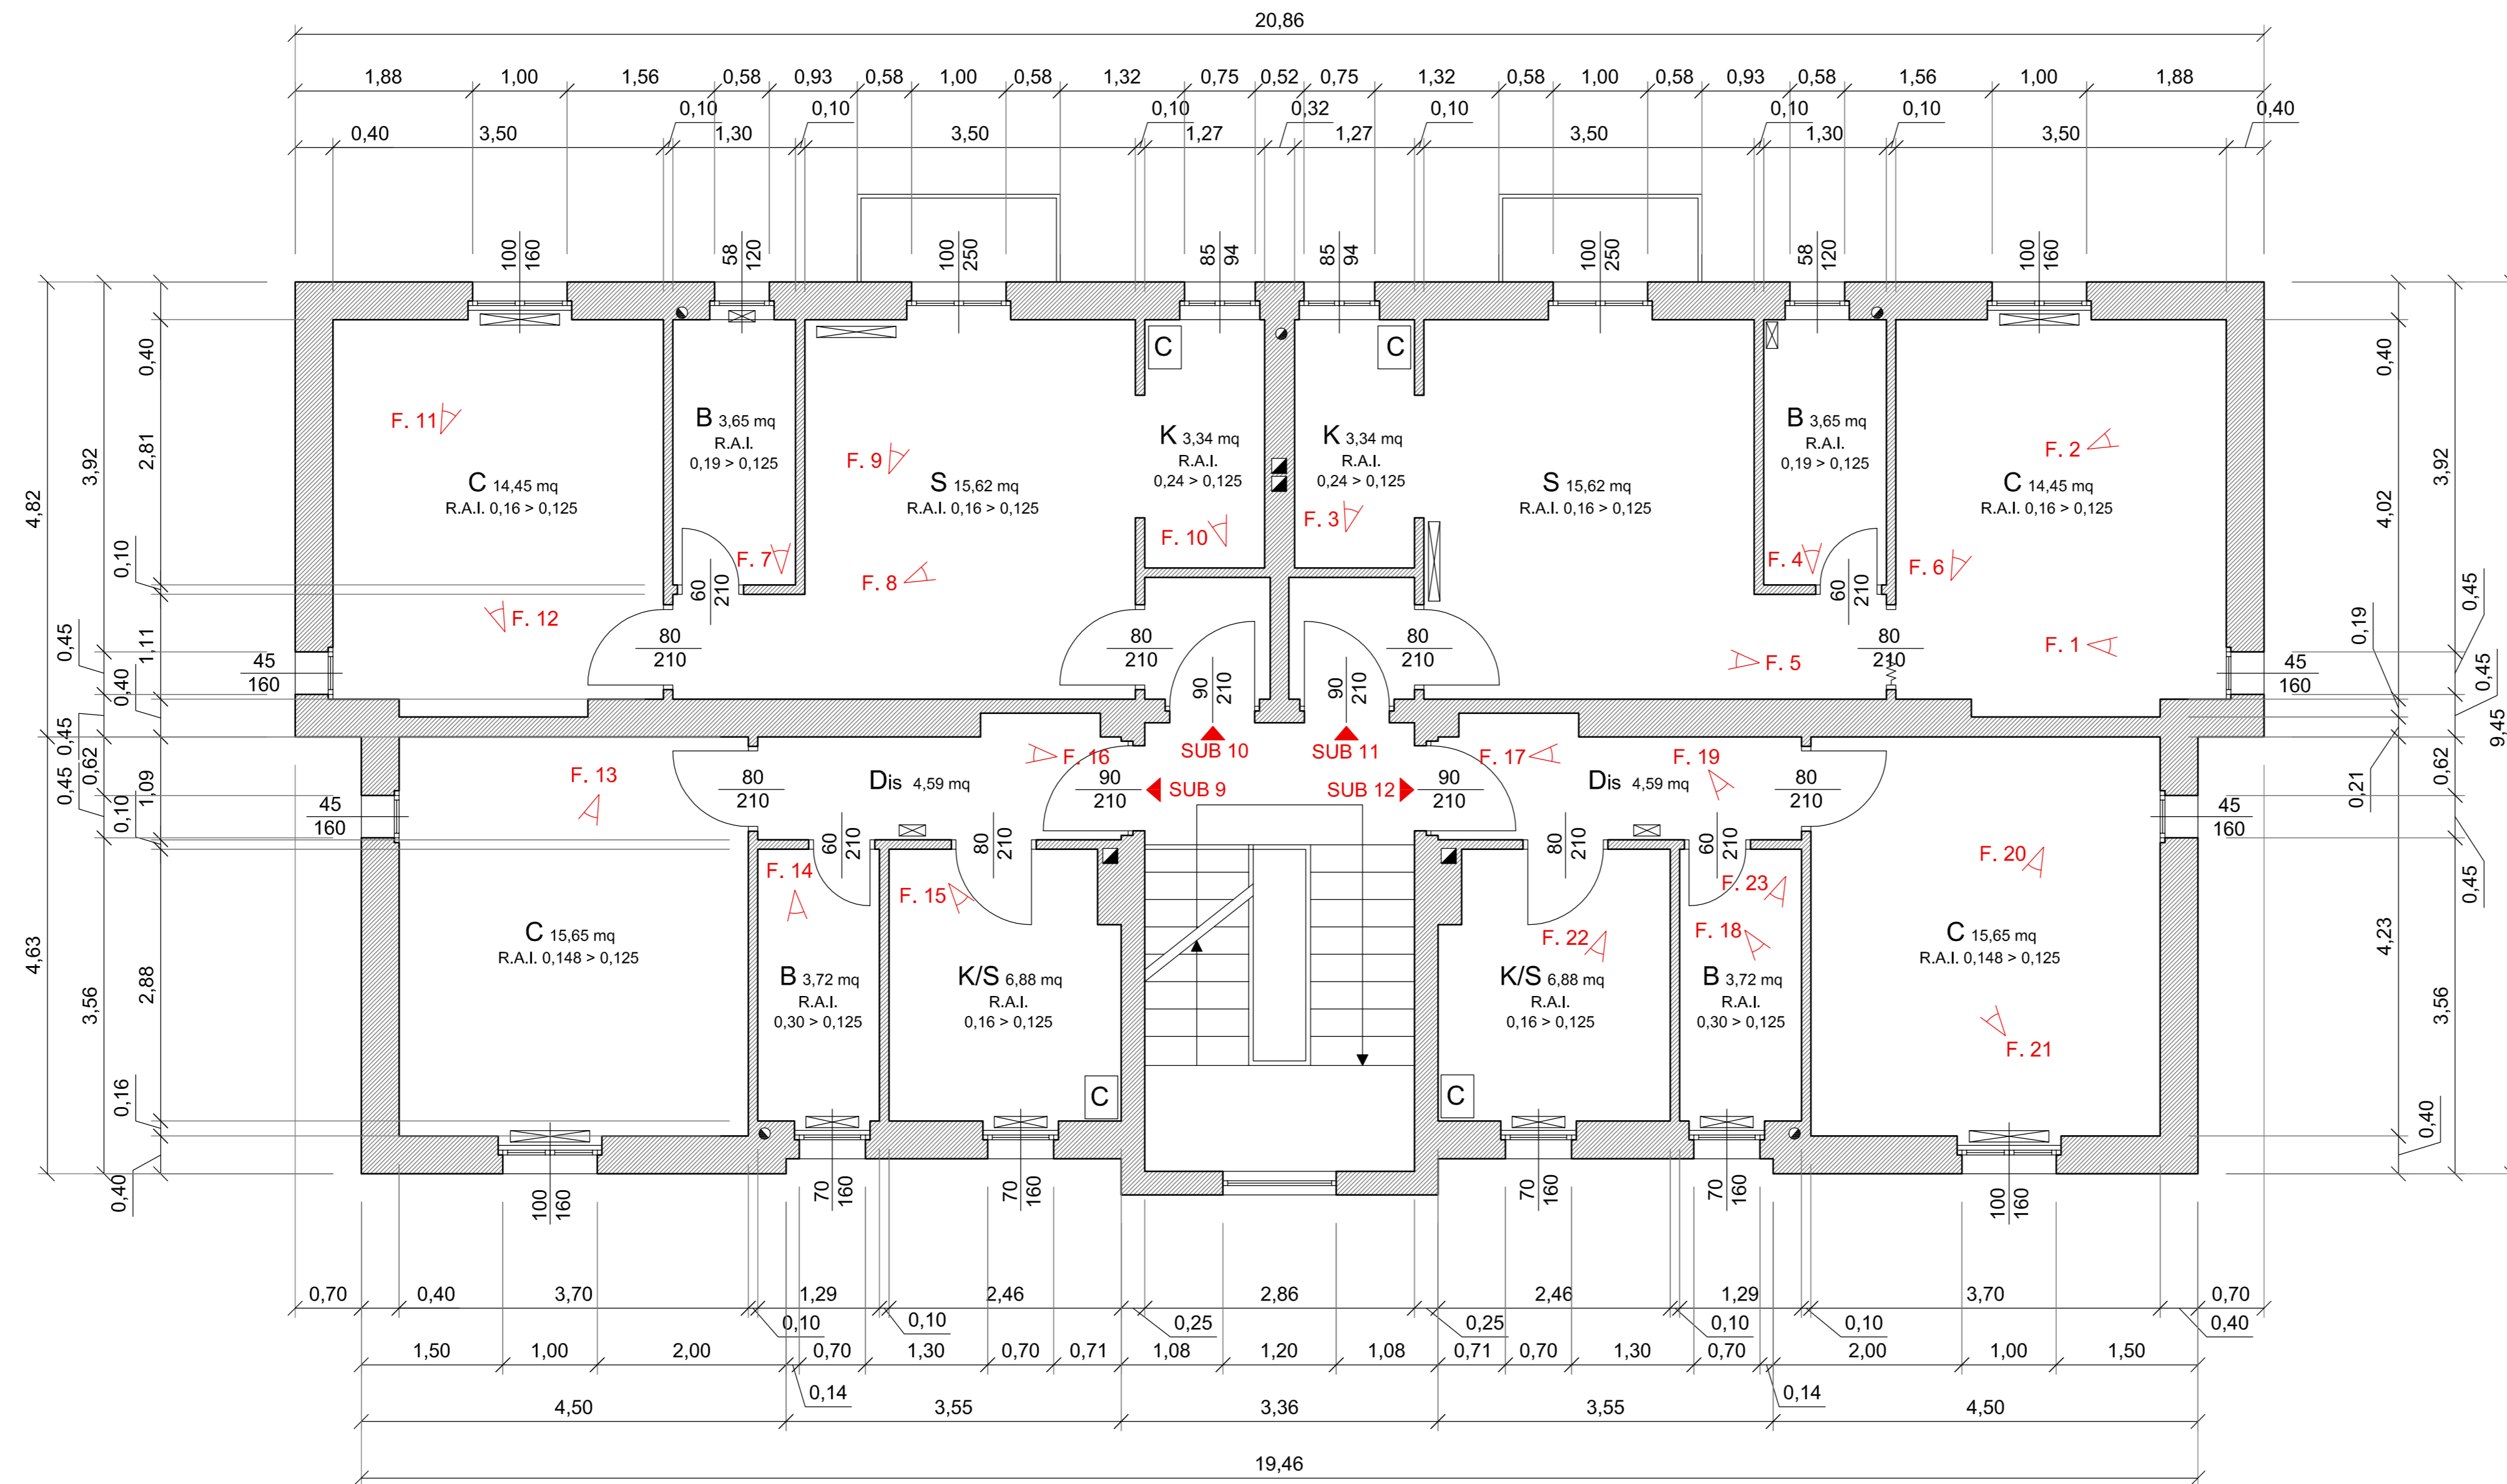

STATO DI FATTO - PIANO SECONDO - SCALA 1:50

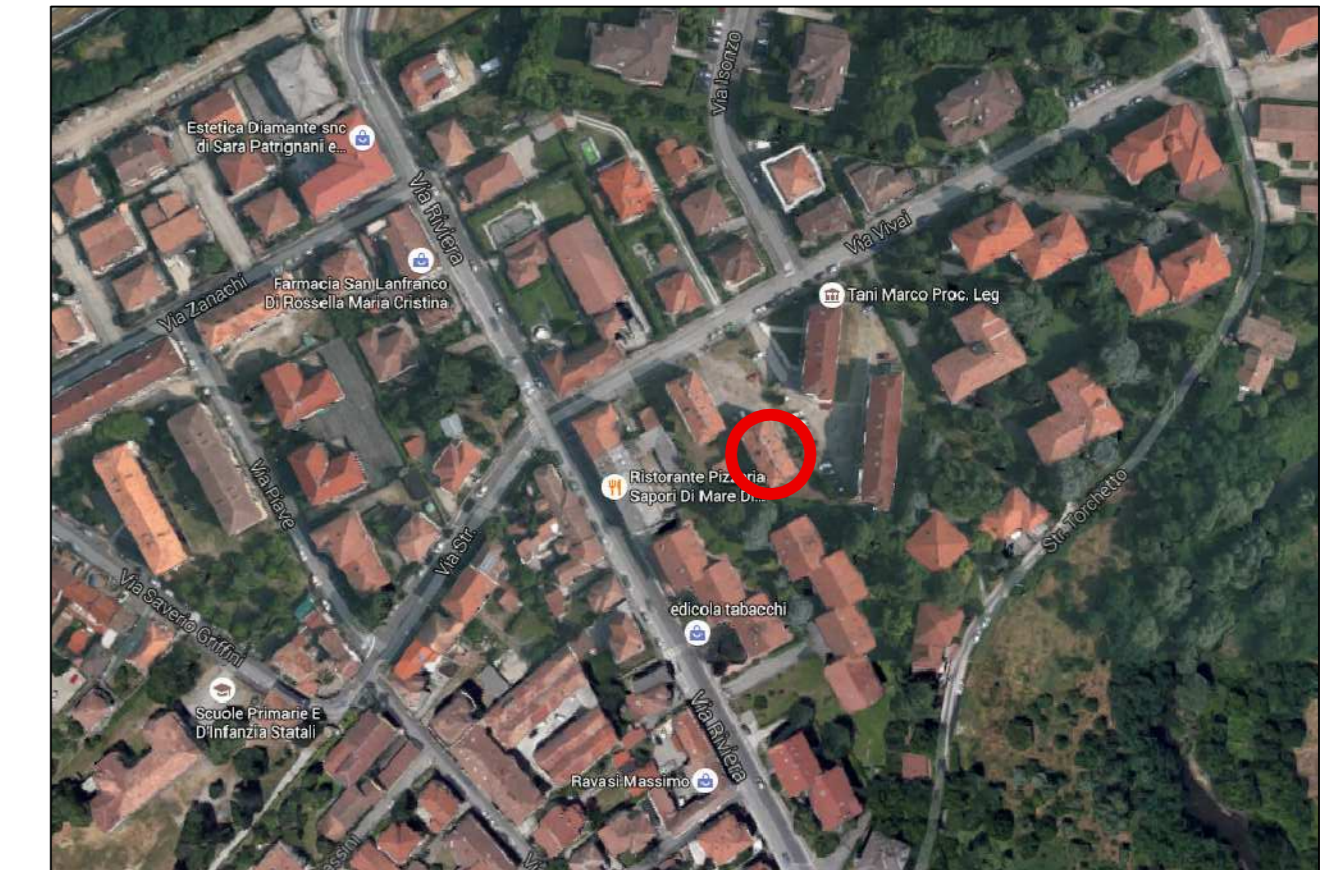

INQUADRAMENTO TERRITORIALE



**LEGENDA**

- Termosifoni
- Colonne acque nere
- Caldaia
- Esalazioni canne fumarie

**COMUNE DI PAVIA**  
SETTORE LAVORI PUBBLICI  
SERVIZIO PROGETTAZIONE



<b>INTERVENTO:</b> RECUPERO ALLOGGI ERP INUTILIZZABILI, MEDIANTE RISANAMENTO CONSERVATIVO (POP107) (ex F301)	<b>Emissione per</b> <b>E</b>	<b>Tav. N°</b> <b>01</b>
<b>OGGETTO:</b> INQUADRAMENTO TERRITORIALE - INQUADRAMENTO FOTOGRAFICO E STATO DI FATTO QUOTATO Via Vivai 3/B - Piano secondo - SUB 9 - 10 - 11 - 12	<b>Data emissione</b> Luglio 2016	<b>Scala</b> 1:50
<b>Nome del file:</b> _____		

<input type="checkbox"/> RILIEVO serie R	<input type="checkbox"/> PRELIMINARE serie P	<input type="checkbox"/> imp. TERMICO serie W	<input type="checkbox"/> imp. ANTINC. serie VV.FF.	<input type="checkbox"/> CONTABILITA' serie CN	<input checked="" type="checkbox"/> STATO ATTUALE
<input type="checkbox"/> AUTORIZZAZ. serie A	<input type="checkbox"/> DEFINITIVO serie D	<input type="checkbox"/> imp. ELETTR. serie E	<input type="checkbox"/> STRUTTURE serie S	<input type="checkbox"/> PERIZIE serie PE	<input type="checkbox"/> STATO DI PROGETTO
<input type="checkbox"/> ind. GEOLOG. serie G	<input checked="" type="checkbox"/> ESECUTIVO serie E	<input type="checkbox"/> imp. IDRICO serie I	<input type="checkbox"/> SICUREZZA serie SZ	<input type="checkbox"/> COLLAUDO serie CO	<input type="checkbox"/> STATO DI CONFRONTO

<input checked="" type="checkbox"/> Revisioni	1	2	3	4	5
---	---	---	---	---	---

<b>PROGETTISTA:</b> Dott. Ing. IACONIANNI MATTEO	<b>RESPONSABILE DEL PROCEDIMENTO:</b> Dott. Arch. CANEVARI SILVIA	<b>DIRIGENTE DI SETTORE:</b> Dott. Arch. MERICCO MAURO
<b>COLLABORATORI:</b> Geom. BARETTO Maria Grazia		