




PIANTA ARREDATA - PIANO SECONDO - SCALA 1:50

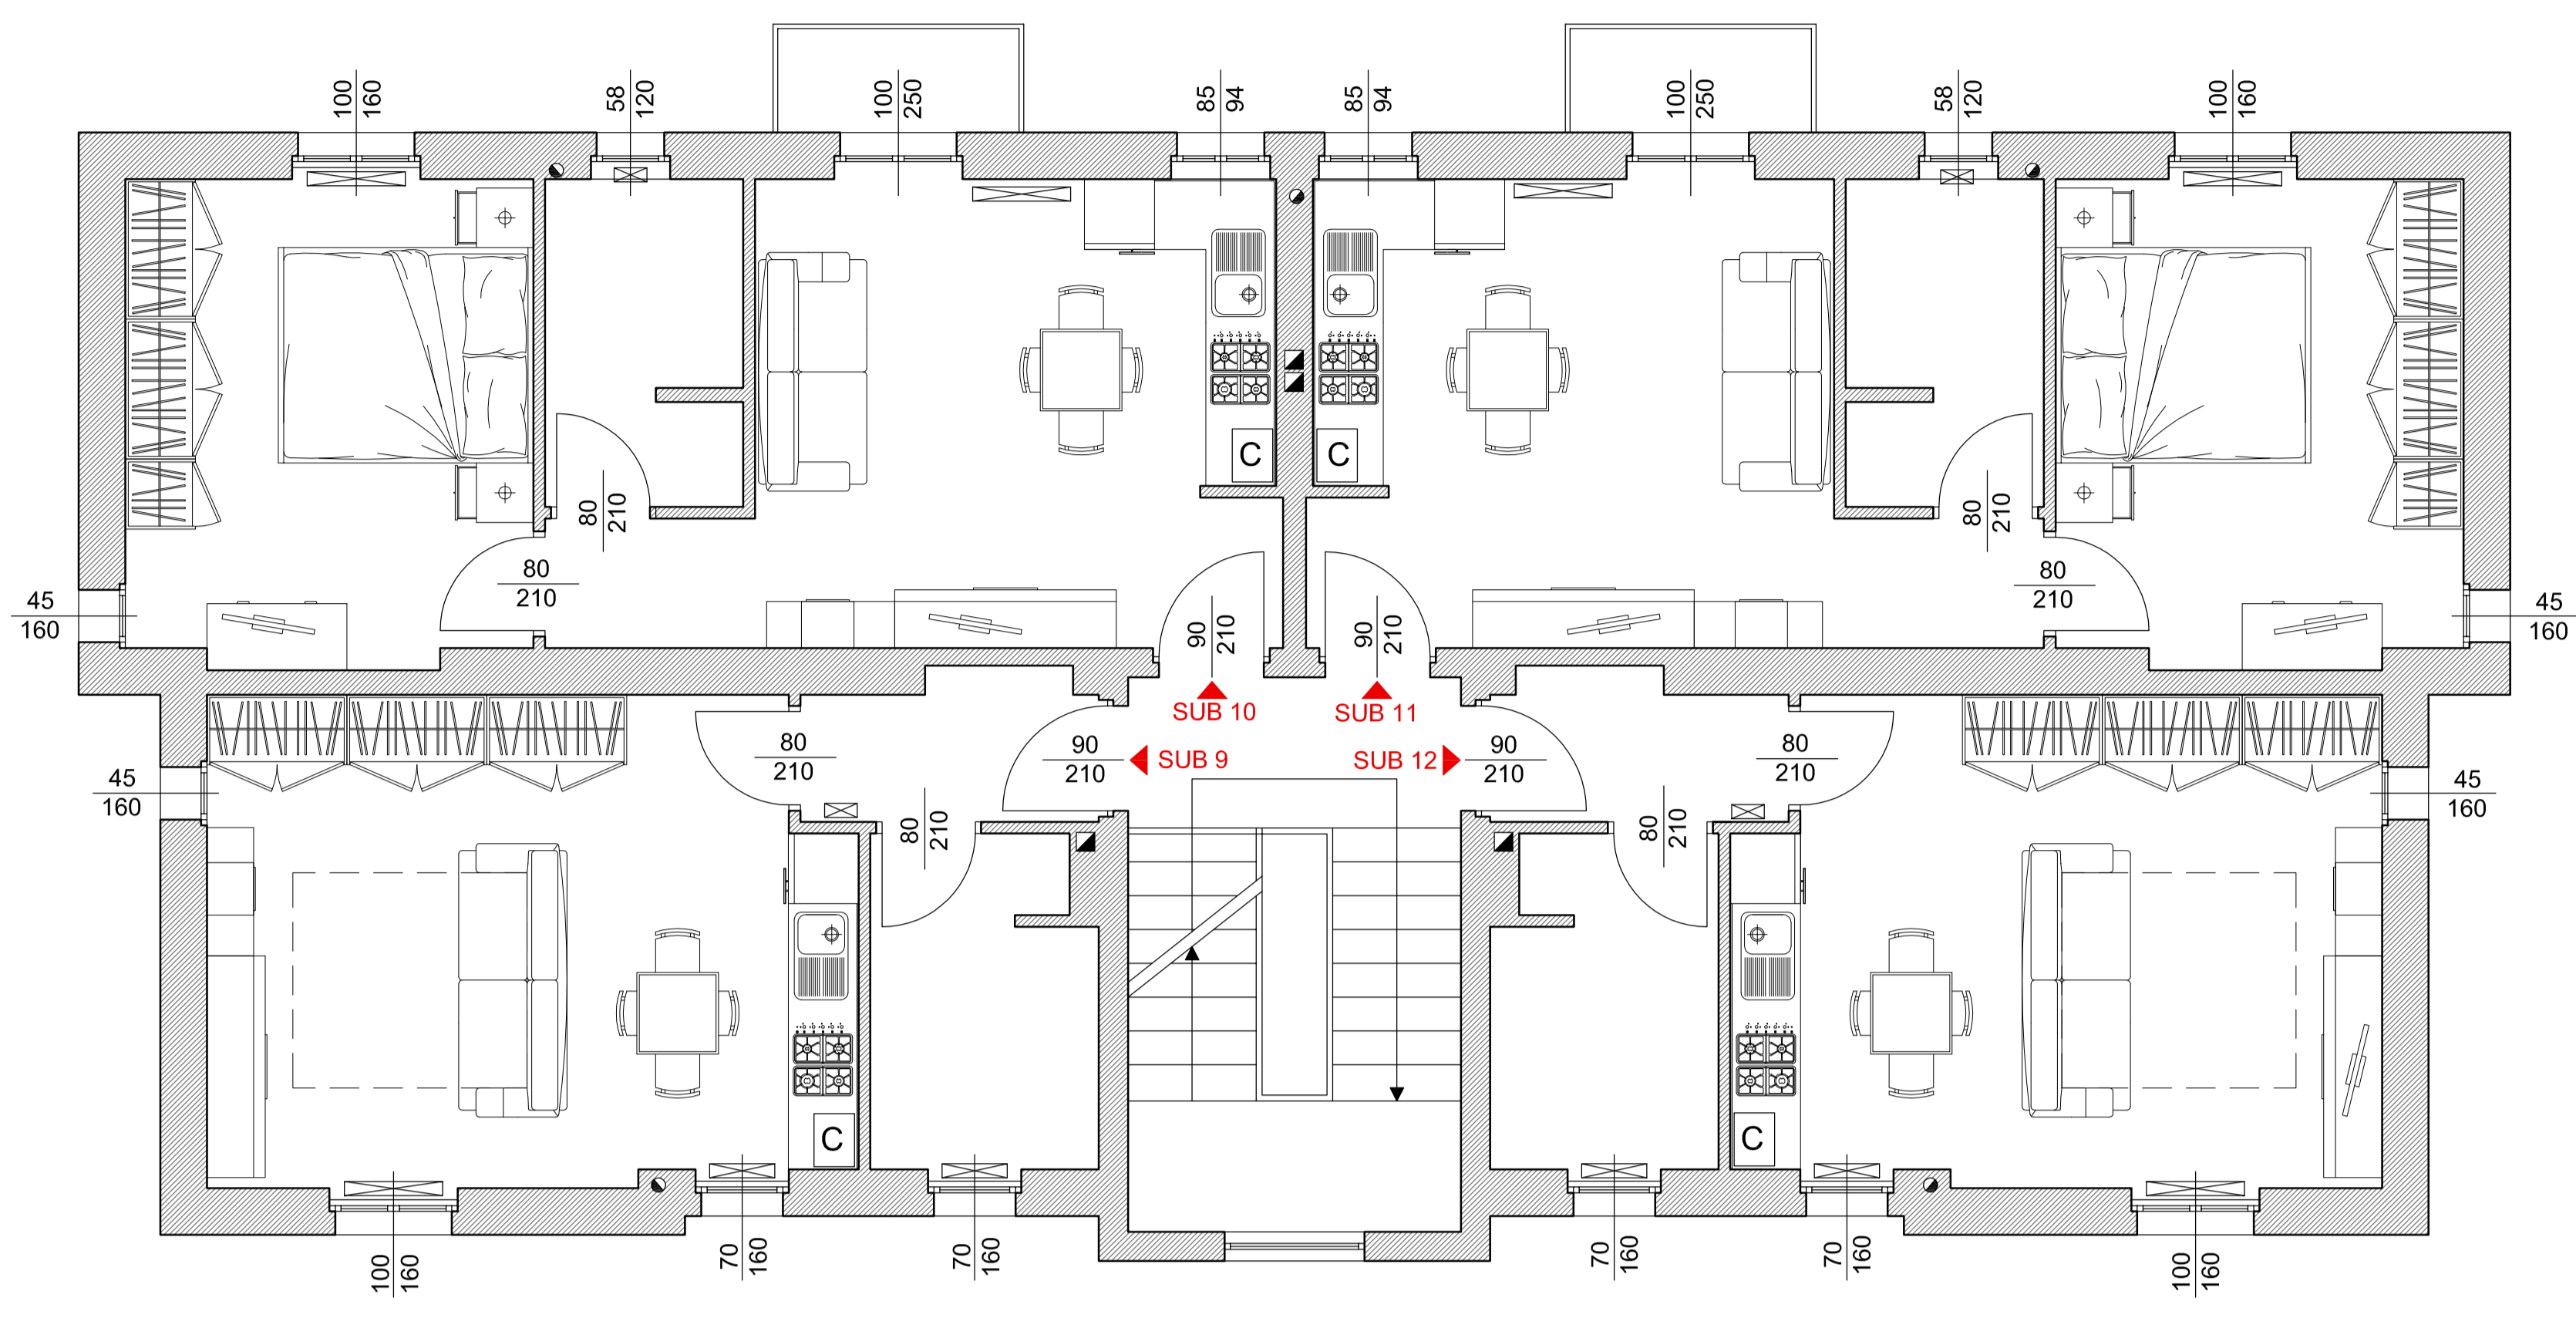


PIANTA QUOTATA - PIANO SECONDO - SCALA 1:50

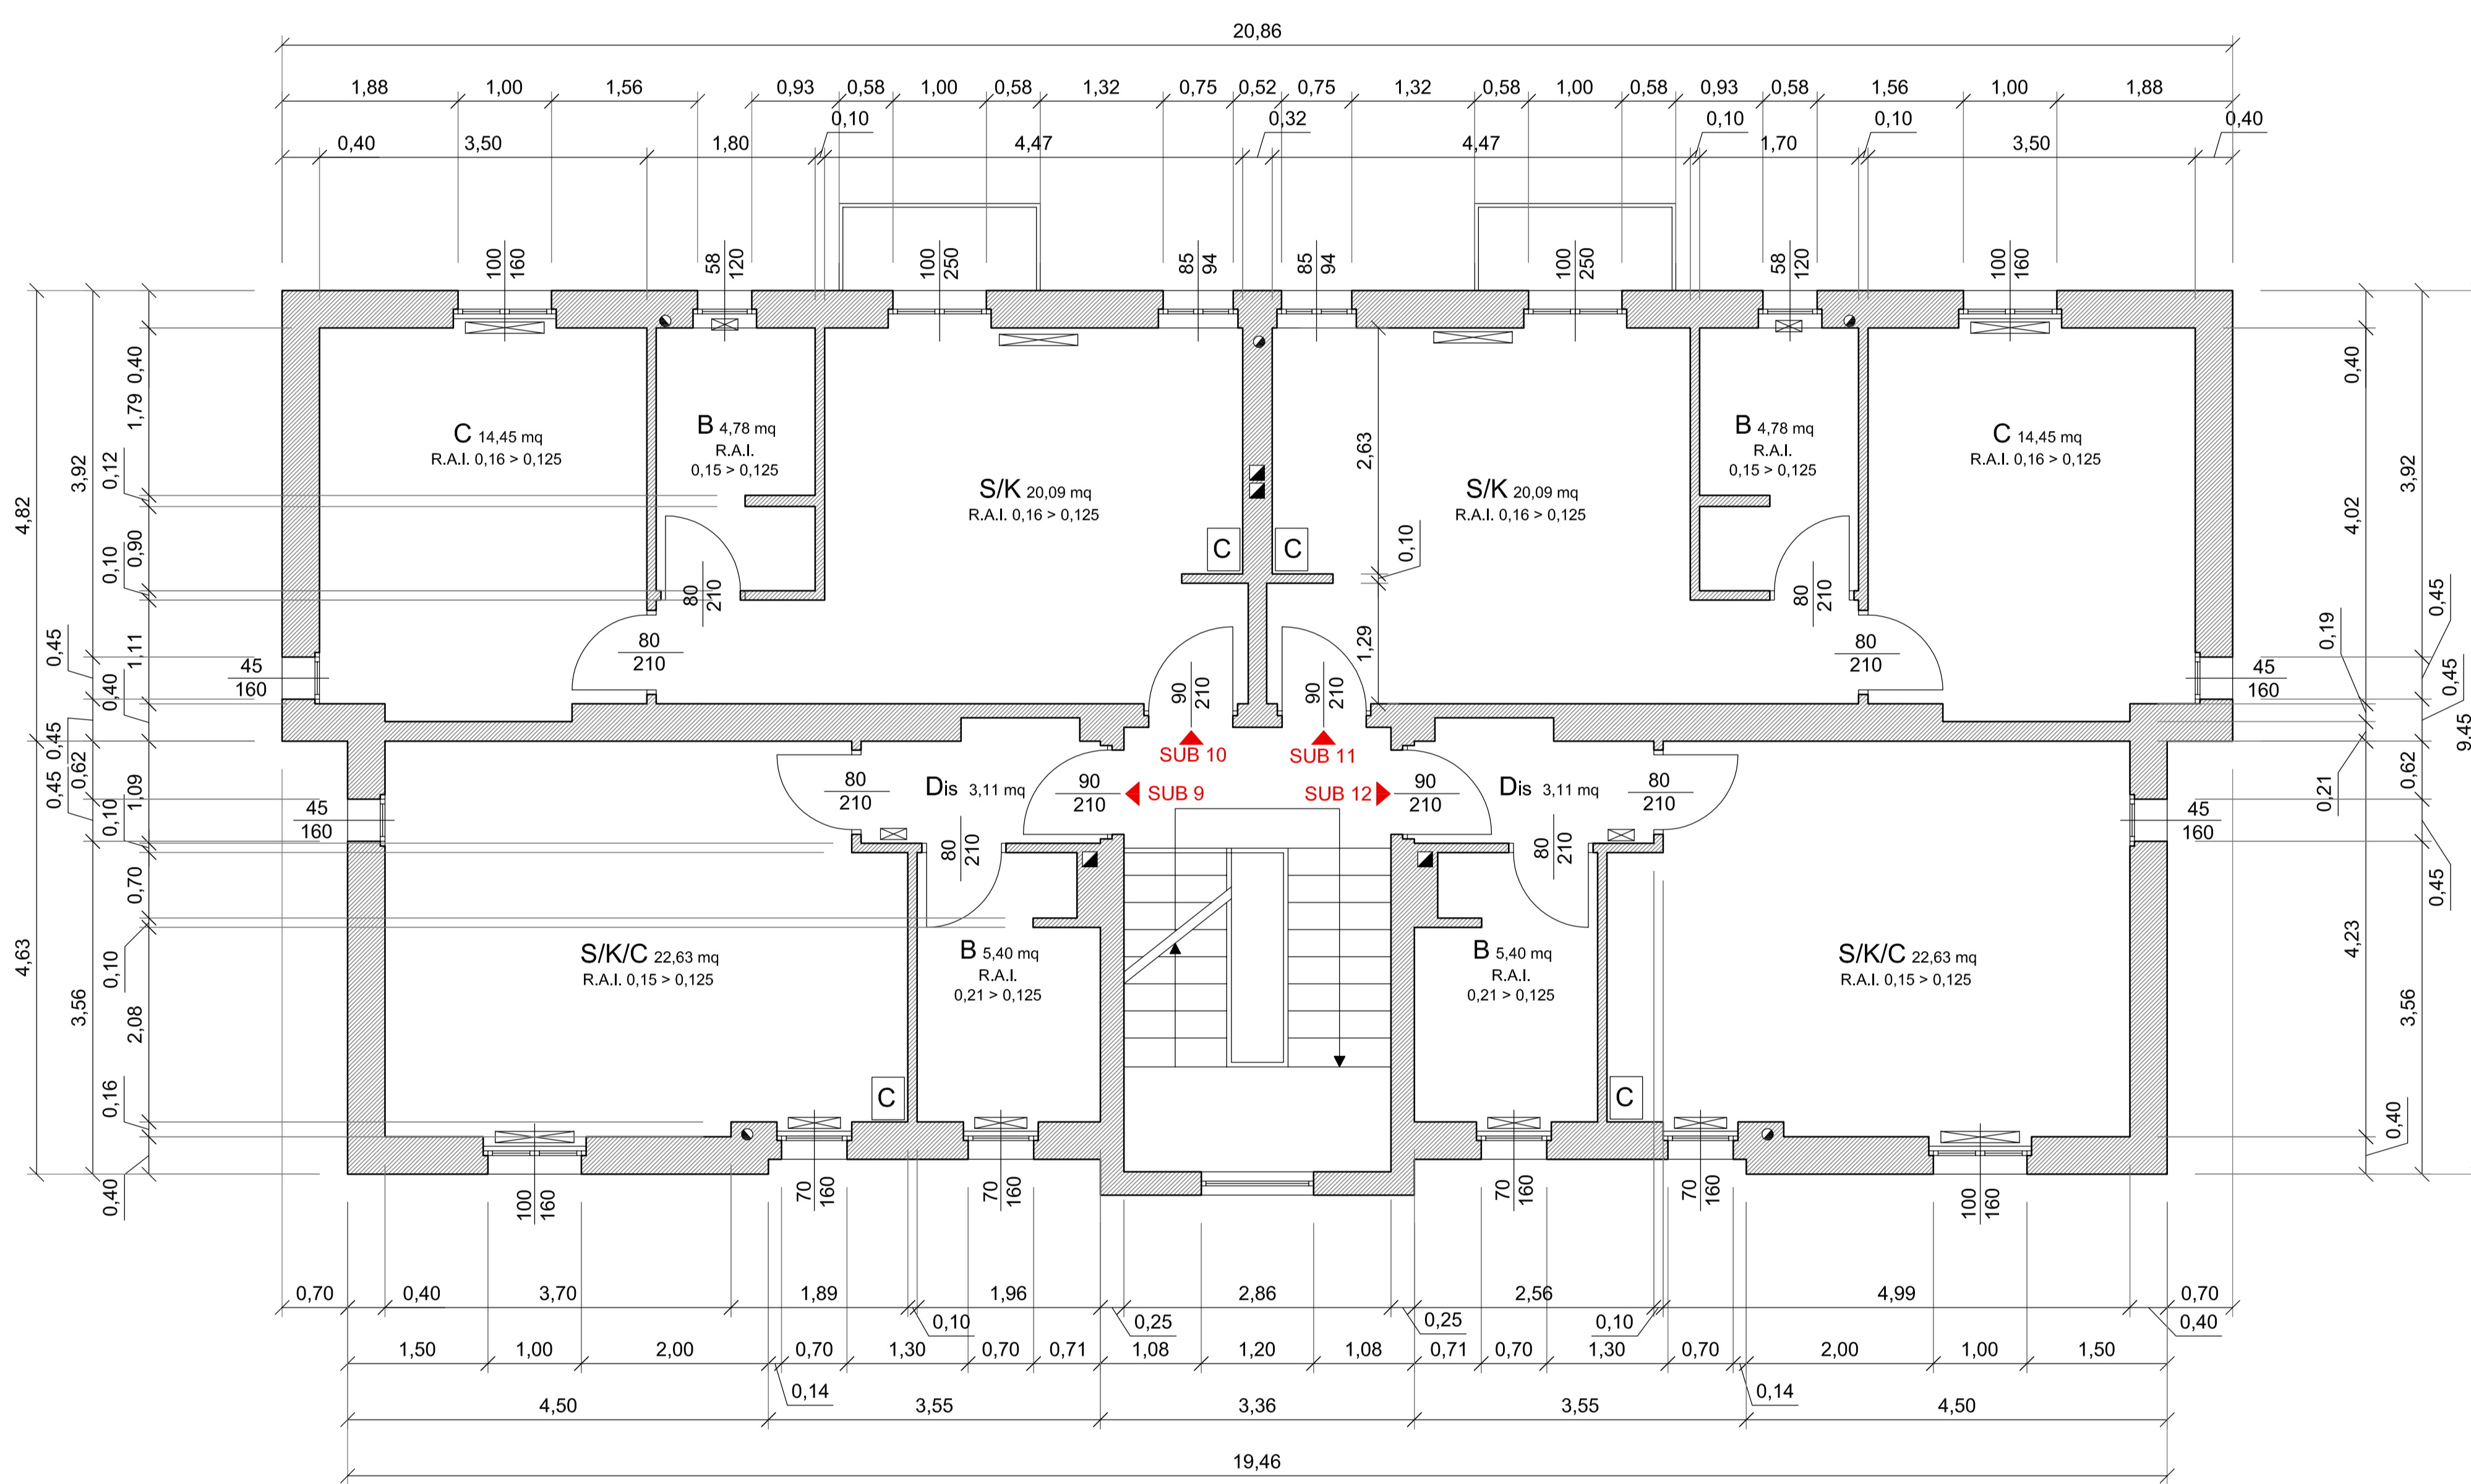

STATO DI CONFRONTO - PIANO SECONDO - SCALA 1:50

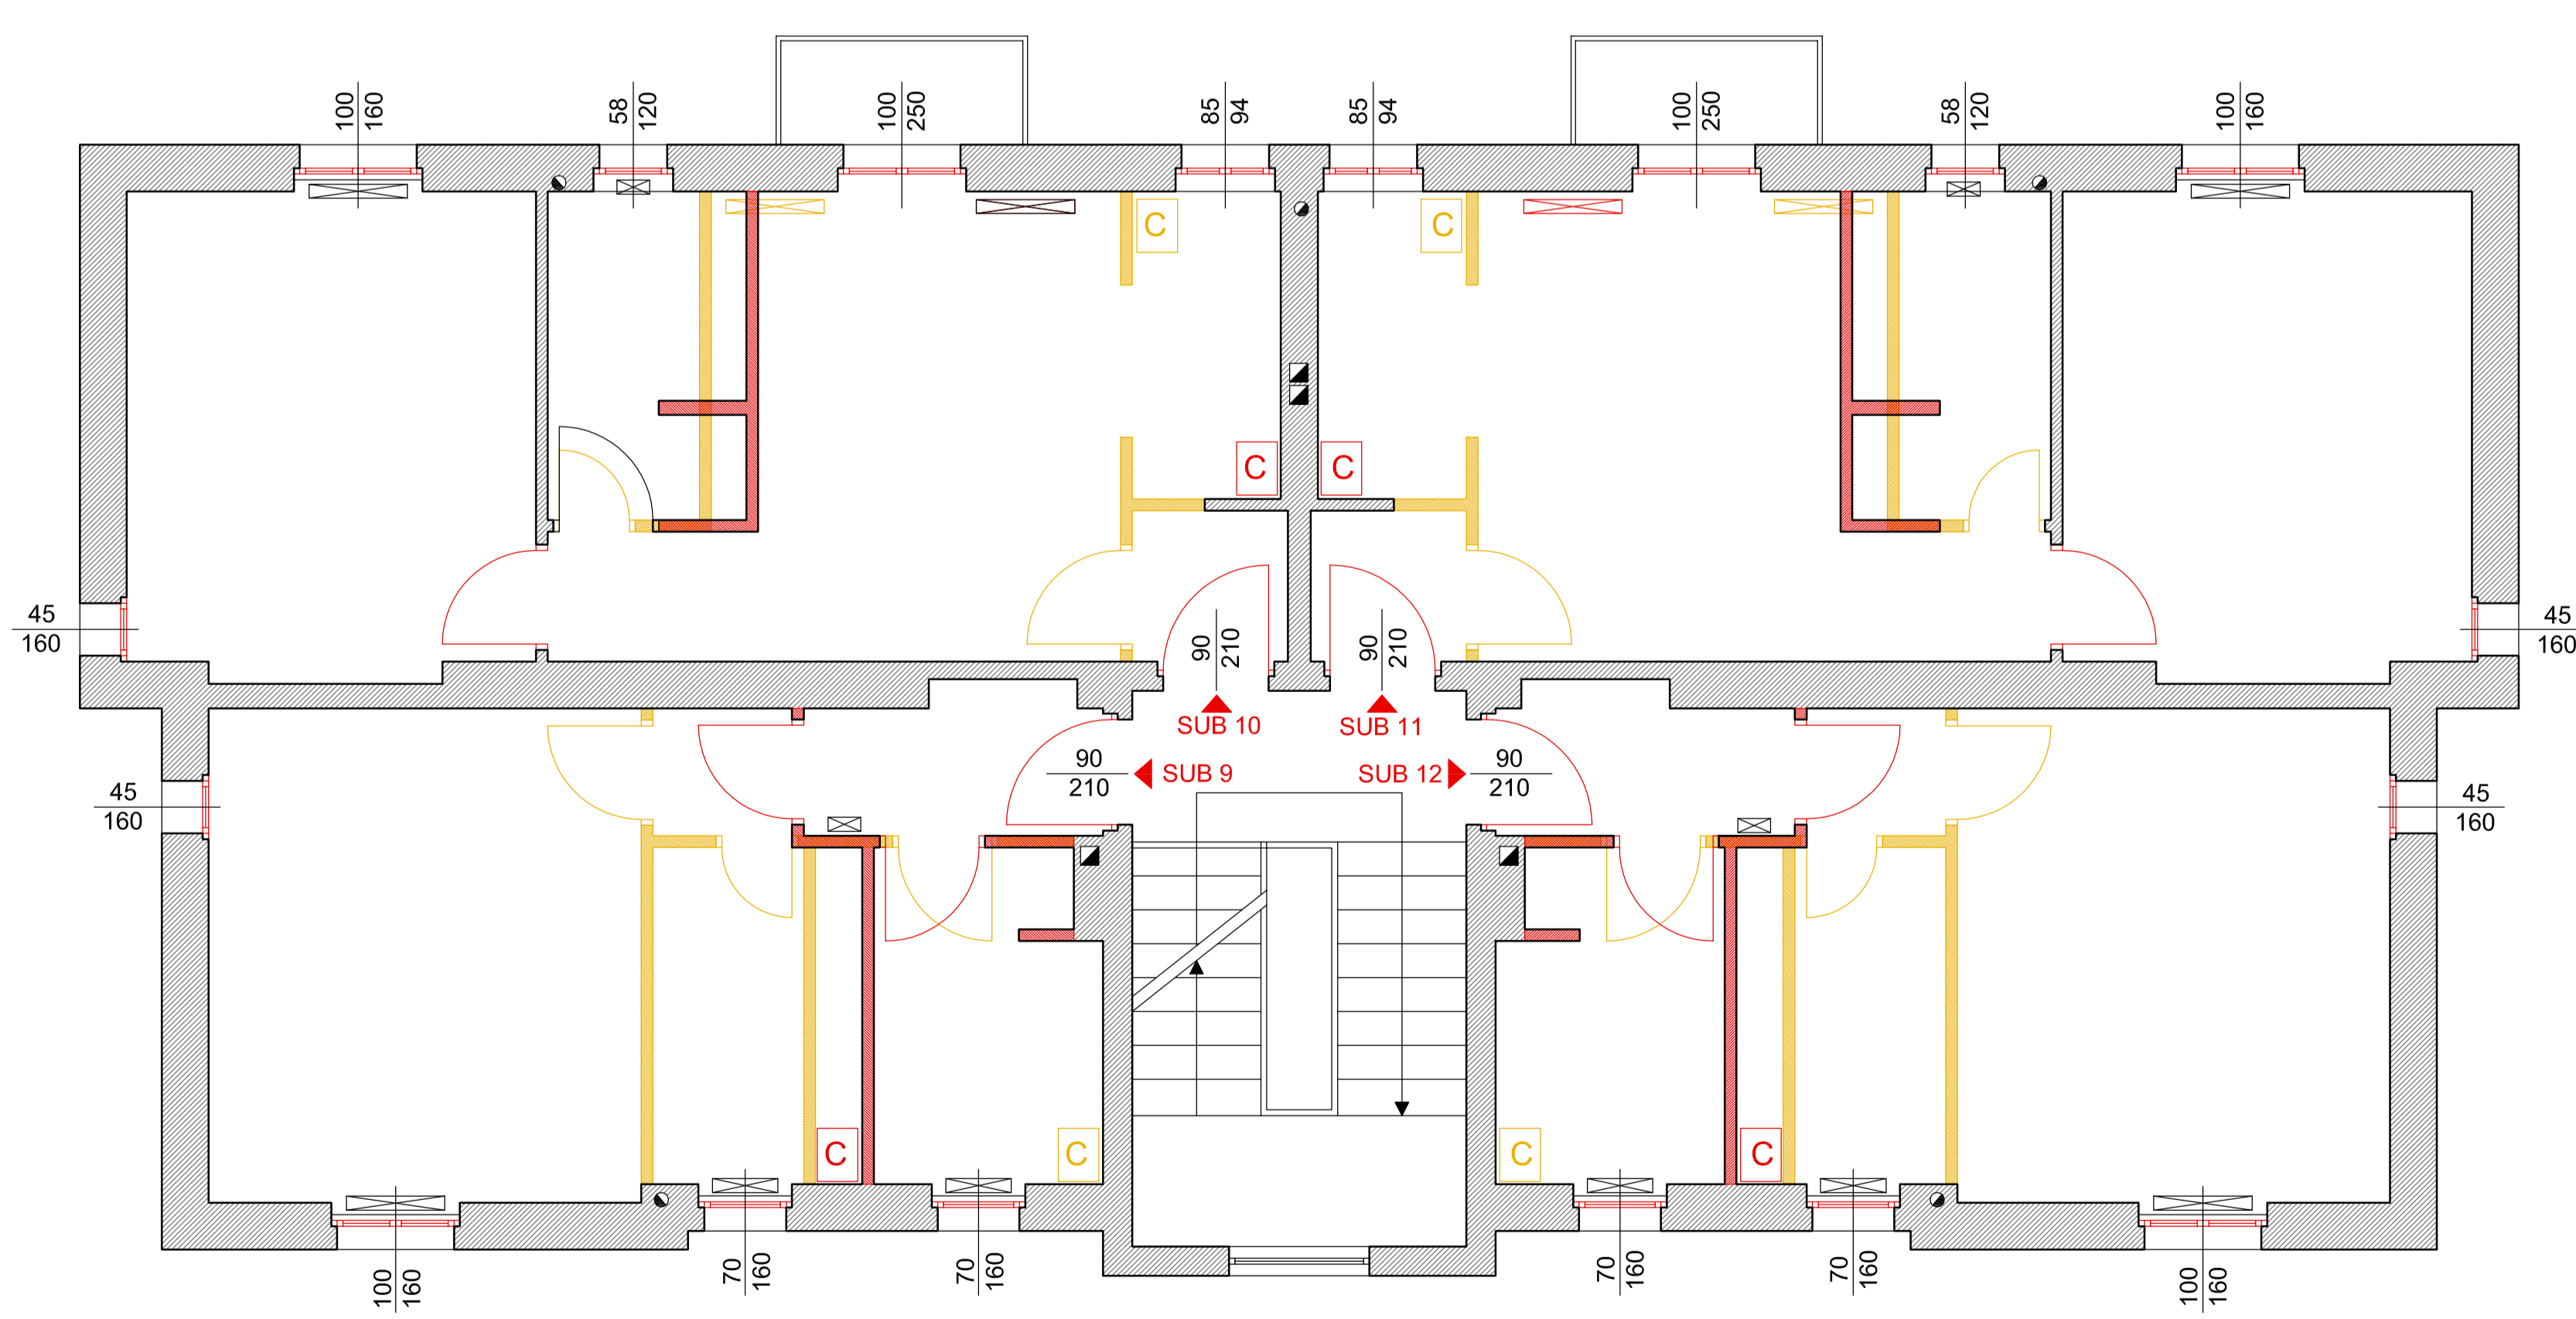

INQUADRAMENTO TERRITORIALE

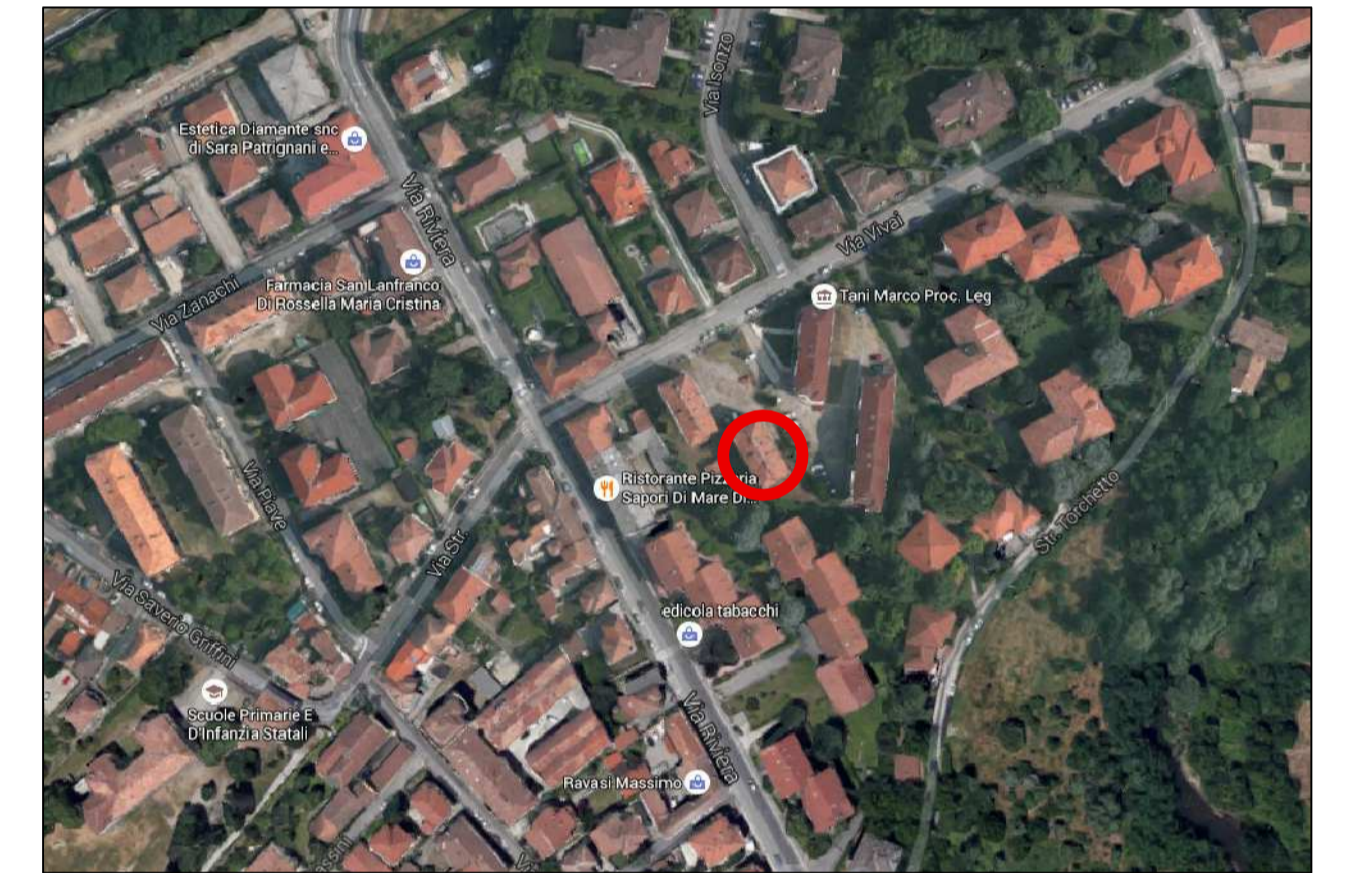


LEGENDA

- Termosifoni
- Colonne acque nere
- Caldaia
- Esalazioni canne fumarie



COMUNE DI PAVIA
SETTORE LAVORI PUBBLICI
SERVIZIO PROGETTAZIONE

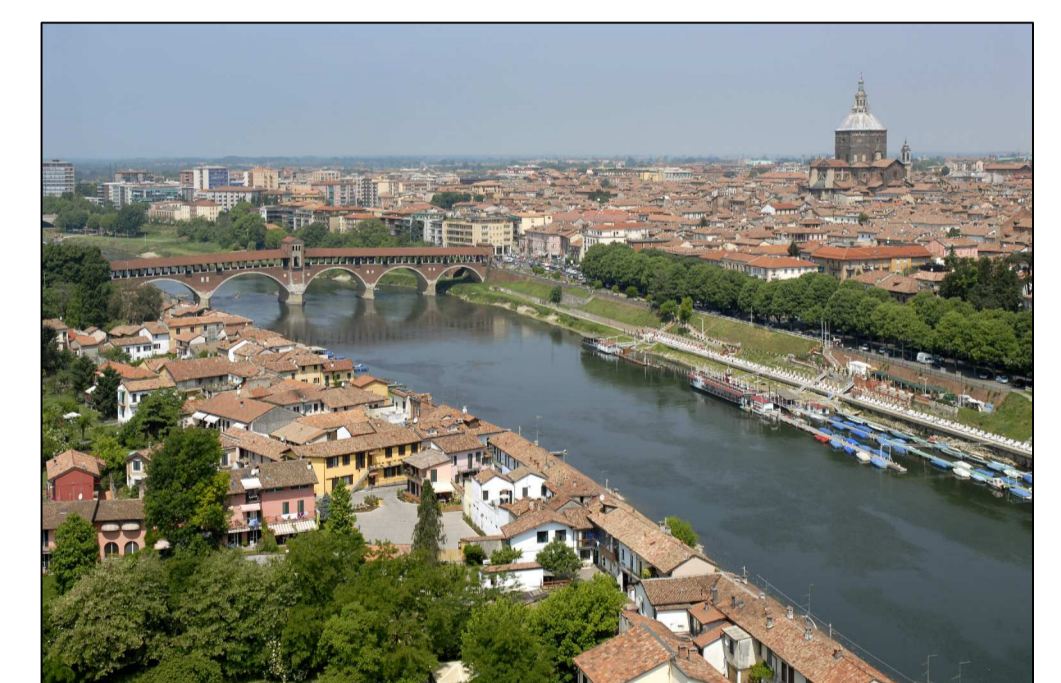

INTERVENTO:	RECUPERO ALLOGGI ERP INUTILIZZABILI MEDIANTE RISANAMENTO CONSERVATIVO [POP107] (ex F301)	Emissione per	Tav. N°
OGGETTO:	STATO DI PROGETTO ARREDATO E QUOTATO E STATO DI CONFRONTO Via Vivai 3/B - Piano secondo - SUB 9 - 10 - 11 - 12	Data emissione	Scala
		Luglio 2016	1:50
		Nome del file:	

<input type="checkbox"/> RILEVO serie R	<input type="checkbox"/> PRELIMINARE serie P	<input type="checkbox"/> Imp. TERMICO serie W	<input type="checkbox"/> Imp. ANTINC. serie VV.FF.	<input type="checkbox"/> CONTABILITA' serie CN	<input type="checkbox"/> STATO ATTUALE
<input type="checkbox"/> AUTORIZZAZ. serie A	<input type="checkbox"/> DEFINITIVO serie D	<input type="checkbox"/> Imp. ELETTR. serie E	<input type="checkbox"/> STRUTTURE serie S	<input type="checkbox"/> PERIZIE serie PE	<input checked="" type="checkbox"/> STATO DI PROGETTO
<input type="checkbox"/> Inv. GEOLOG. serie G	<input checked="" type="checkbox"/> ESECUTIVO serie E	<input type="checkbox"/> Imp. IDRICO serie I	<input type="checkbox"/> SICUREZZA serie SZ	<input type="checkbox"/> COLLAUDO serie CO	<input checked="" type="checkbox"/> STATO DI CONFRONTO

<input checked="" type="checkbox"/> Revisioni	1	2	3	4	5
---	---	---	---	---	---

PROGETTISTA:	RESPONSABILE DEL PROCEDIMENTO:	DIRIGENTE DI SETTORE:
Dot. Ing. IACONIANNI MATTEO	Dot. Arch. CANEVARI SILVIA	Dot. Arch. MERICCO MAURO
COLLABORATORI:		
Geom. BARETTO Maria Grazia		