




PIANTA ARREDATA - PIANO TERZO - SCALA 1:50

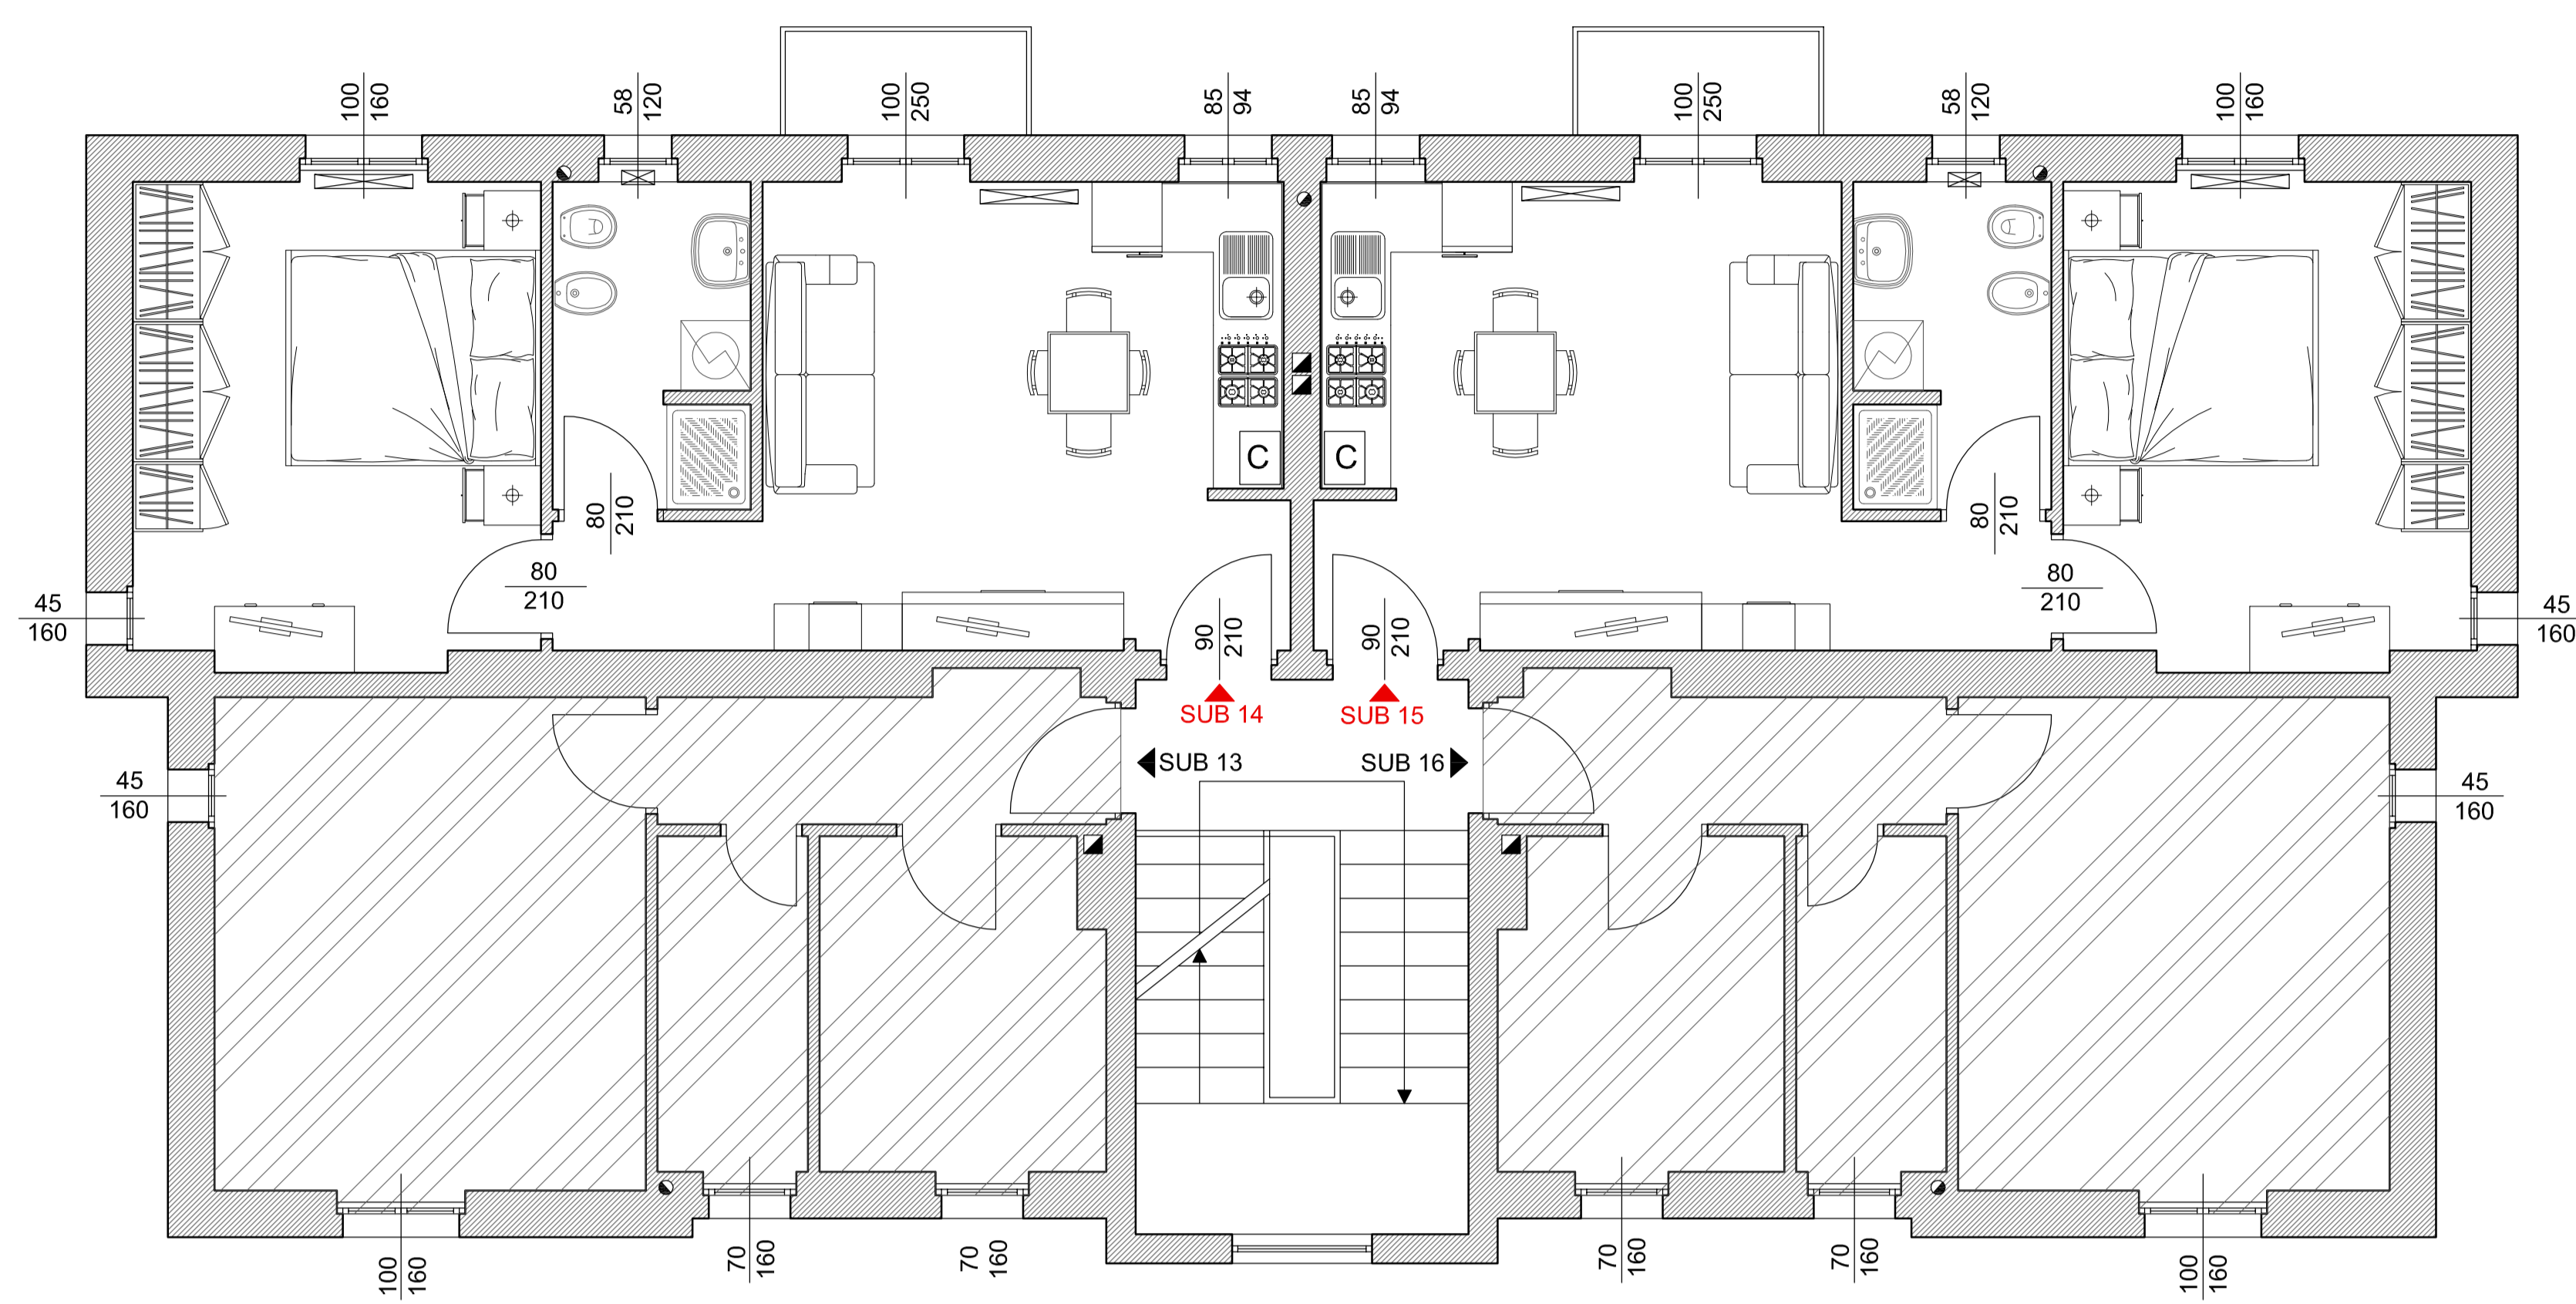


PIANTA QUOTATA - PIANO TERZO - SCALA 1:50

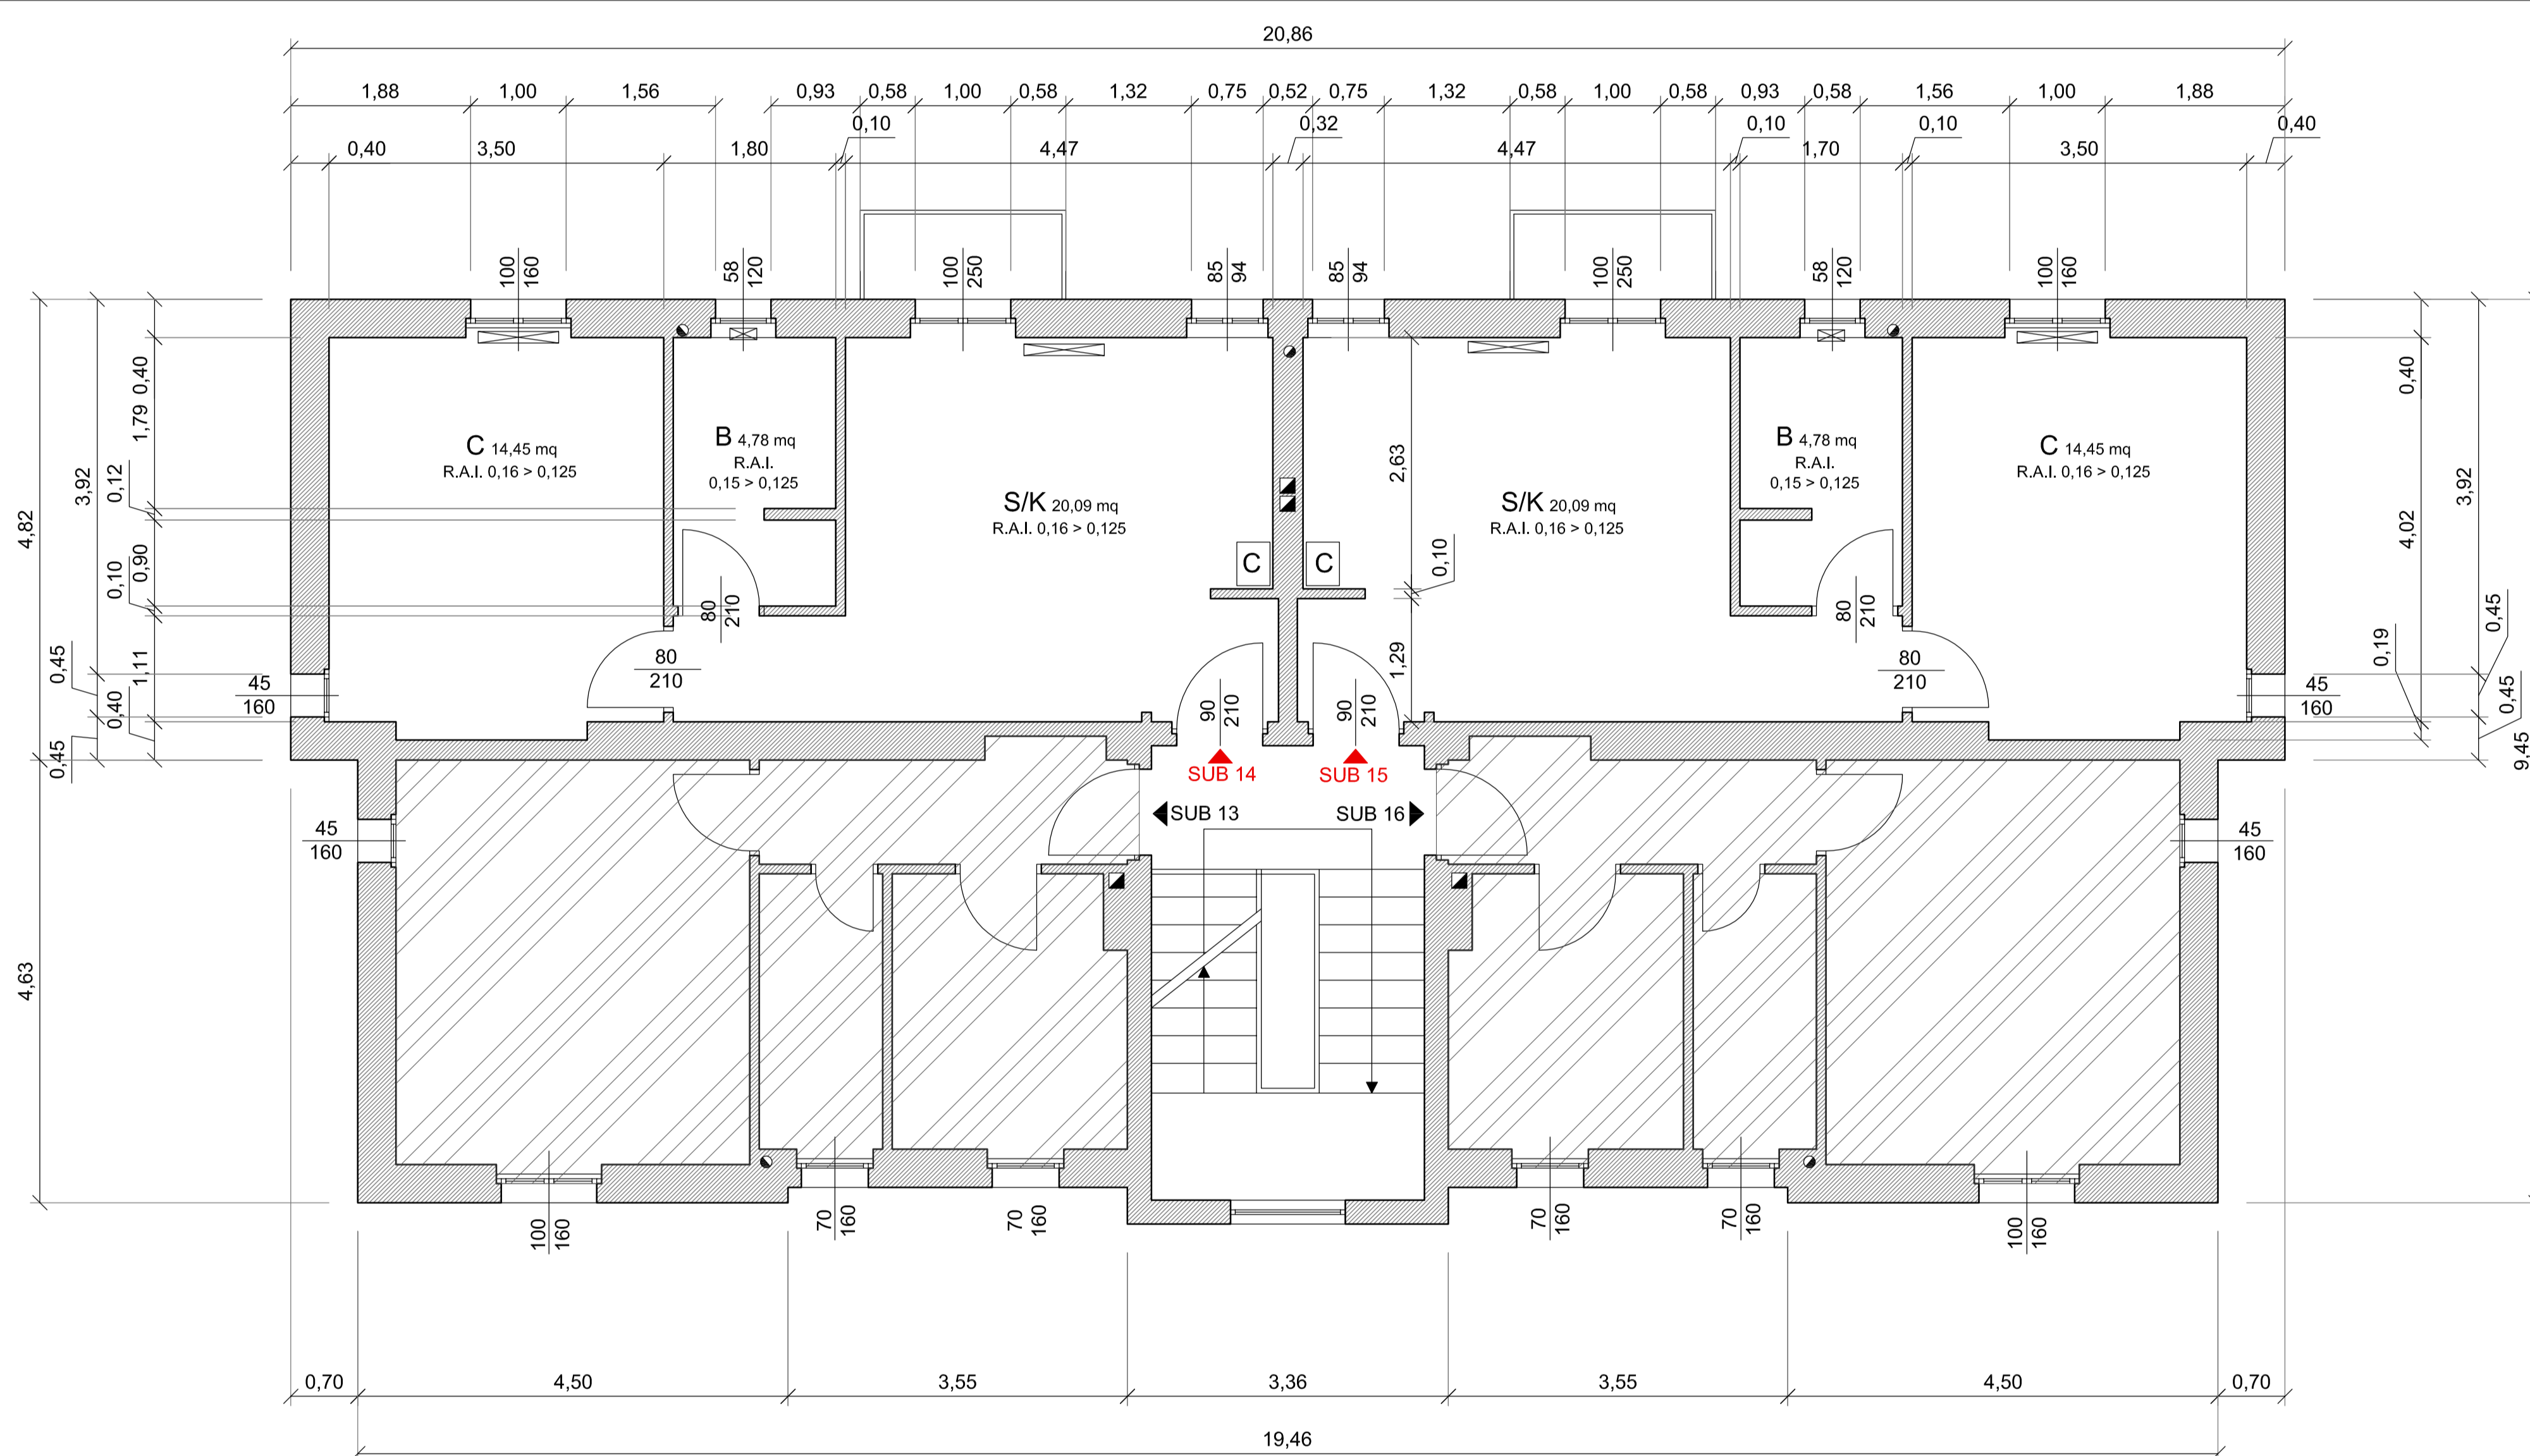

STATO DI CONFRONTO - PIANO TERZO - SCALA 1:50

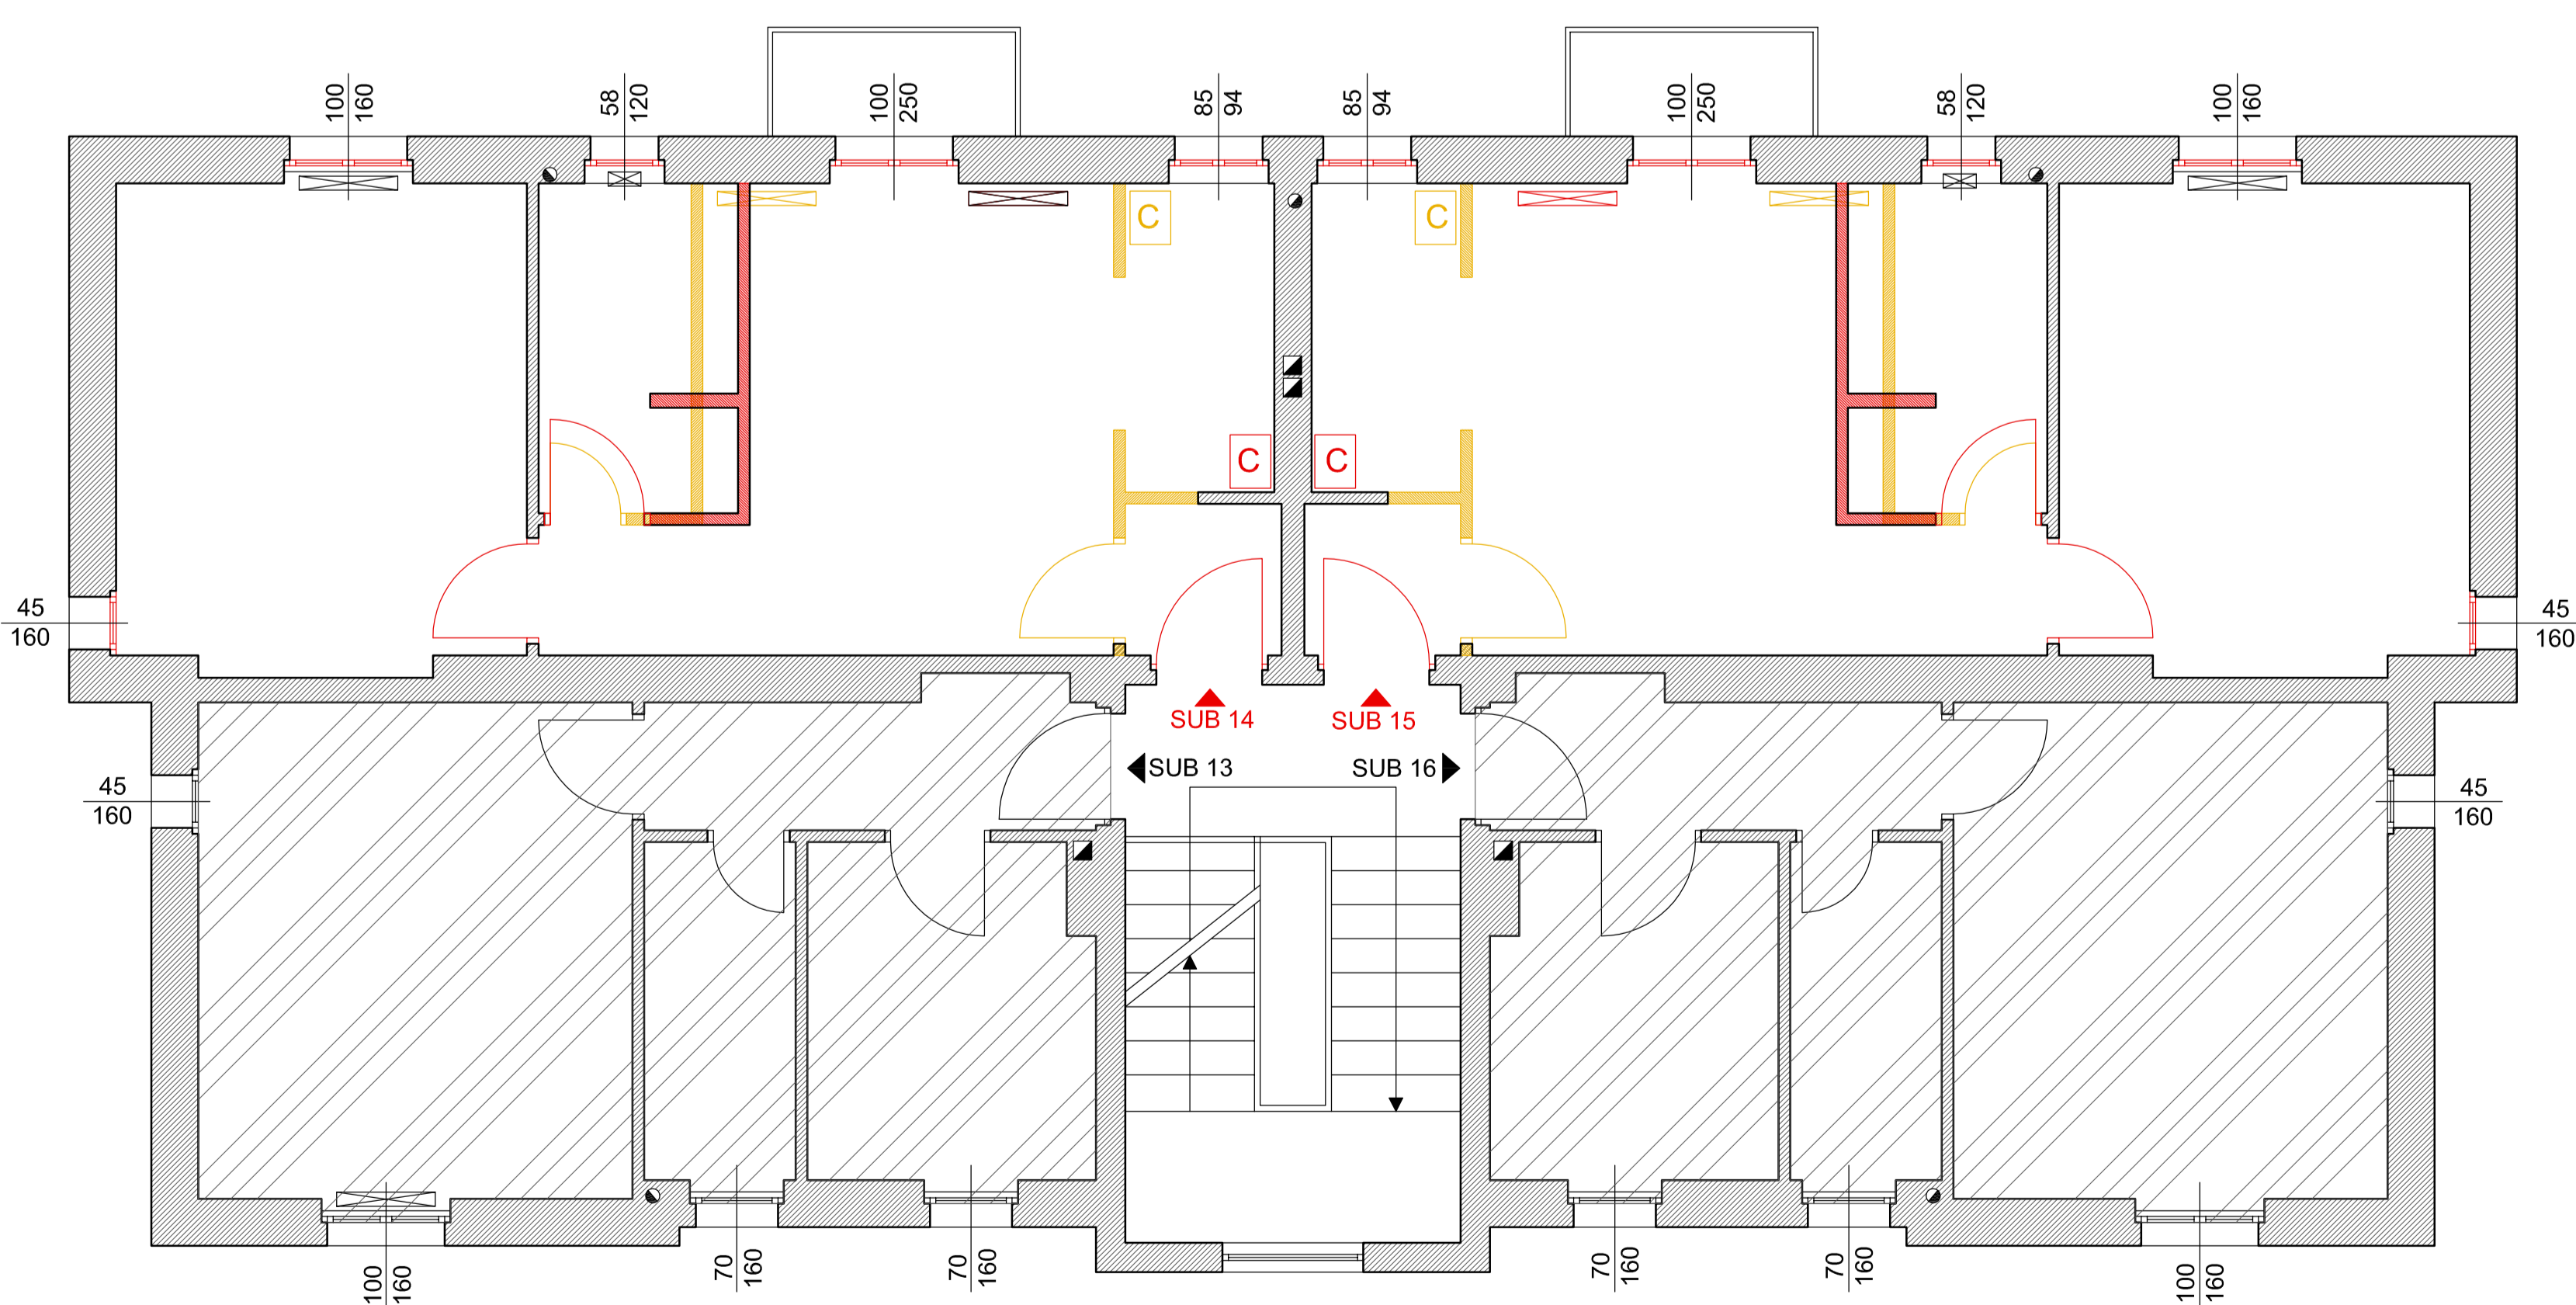

INQUADRAMENTO TERRITORIALE

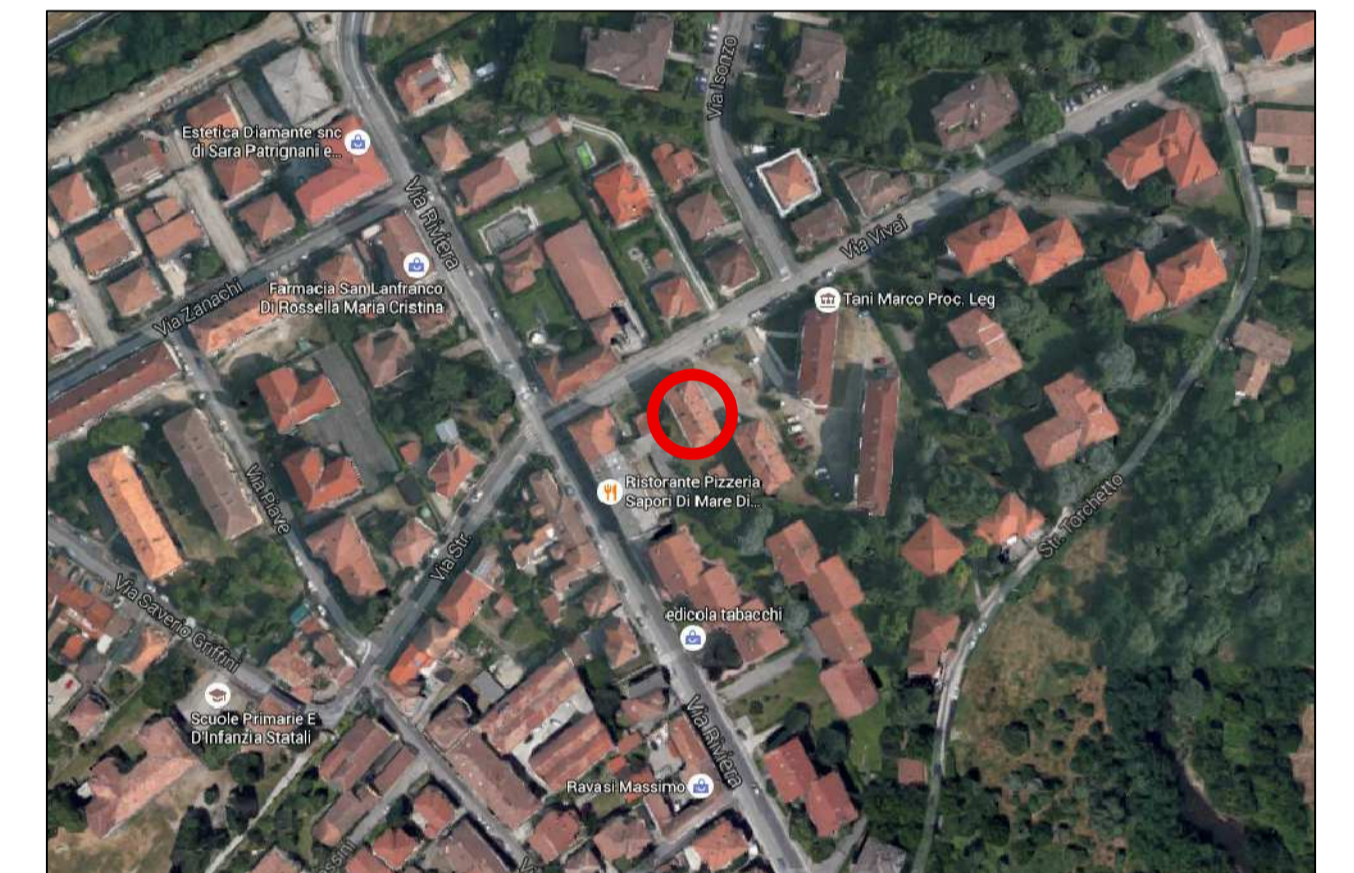


LEGENDA

- Termosifoni
- Caldaia
- Colonne acque nere
- Esalazioni canne fumarie



**COMUNE DI PAVIA**  
SETTORE LAVORI PUBBLICI  
SERVIZIO PROGETTAZIONE

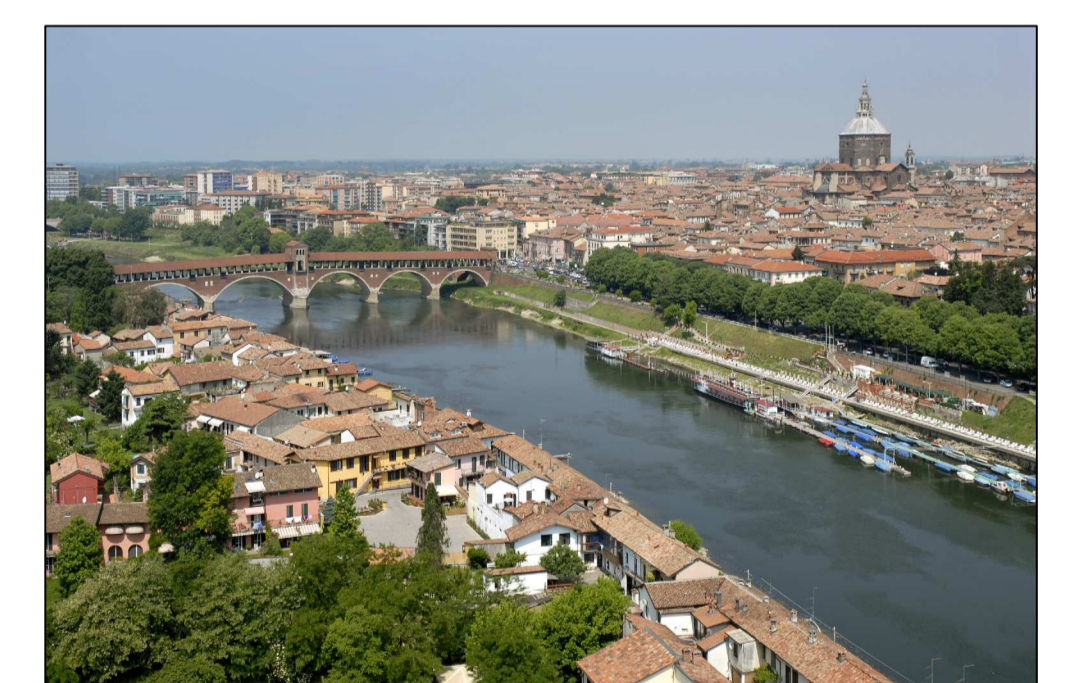

INTERVENTO: RECUPERO ALLOGGI ERP INUTILIZZABILI, MEDIANTE RISANAMENTO CONSERVATIVO [POP107] (ex F301)	Emissioni per E	Tav. N° 11
OGGETTO: STATO DI PROGETTO ARREDATA E QUOTATA E STATO DI CONFRONTO Via Vivai 3/A - Piano terzo - SUB 14 15	Data emissione: Luglio 2016	Scala: 1:50

<input type="checkbox"/> RILIEVO serie R	<input type="checkbox"/> PRELIMINARE serie P	<input type="checkbox"/> Imp. TERMICO serie W	<input type="checkbox"/> Imp. ANTINC. serie VV.FF.	<input type="checkbox"/> CONTABILITA' serie CN	<input type="checkbox"/> STATO ATTUALE
<input type="checkbox"/> AUTORIZZAZ. serie A	<input type="checkbox"/> DEFINITIVO serie D	<input type="checkbox"/> Imp. ELETTR. serie E	<input type="checkbox"/> STRUTTURE serie S	<input type="checkbox"/> PERIZIE serie PE	<input checked="" type="checkbox"/> STATO DI PROGETTO
<input type="checkbox"/> Inv. GEOLOG. serie G	<input checked="" type="checkbox"/> ESECUTIVO serie E	<input type="checkbox"/> Imp. IDRICO serie I	<input type="checkbox"/> SICUREZZA serie SZ	<input type="checkbox"/> COLLAUDO serie CO	<input checked="" type="checkbox"/> STATO DI CONFRONTO

PROGETTISTA: Dott. Ing. IACONIANNI MATTEO	RESPONSABILE DEL PROCEDIMENTO: Dott. Arch. CANEVARI SILVIA	DIRIGENTE DI SETTORE: Dott. Arch. MERICCO MAURO
--	---	--