




PIANTA QUOTATA - PIANO TERZO - SCALA 1:50

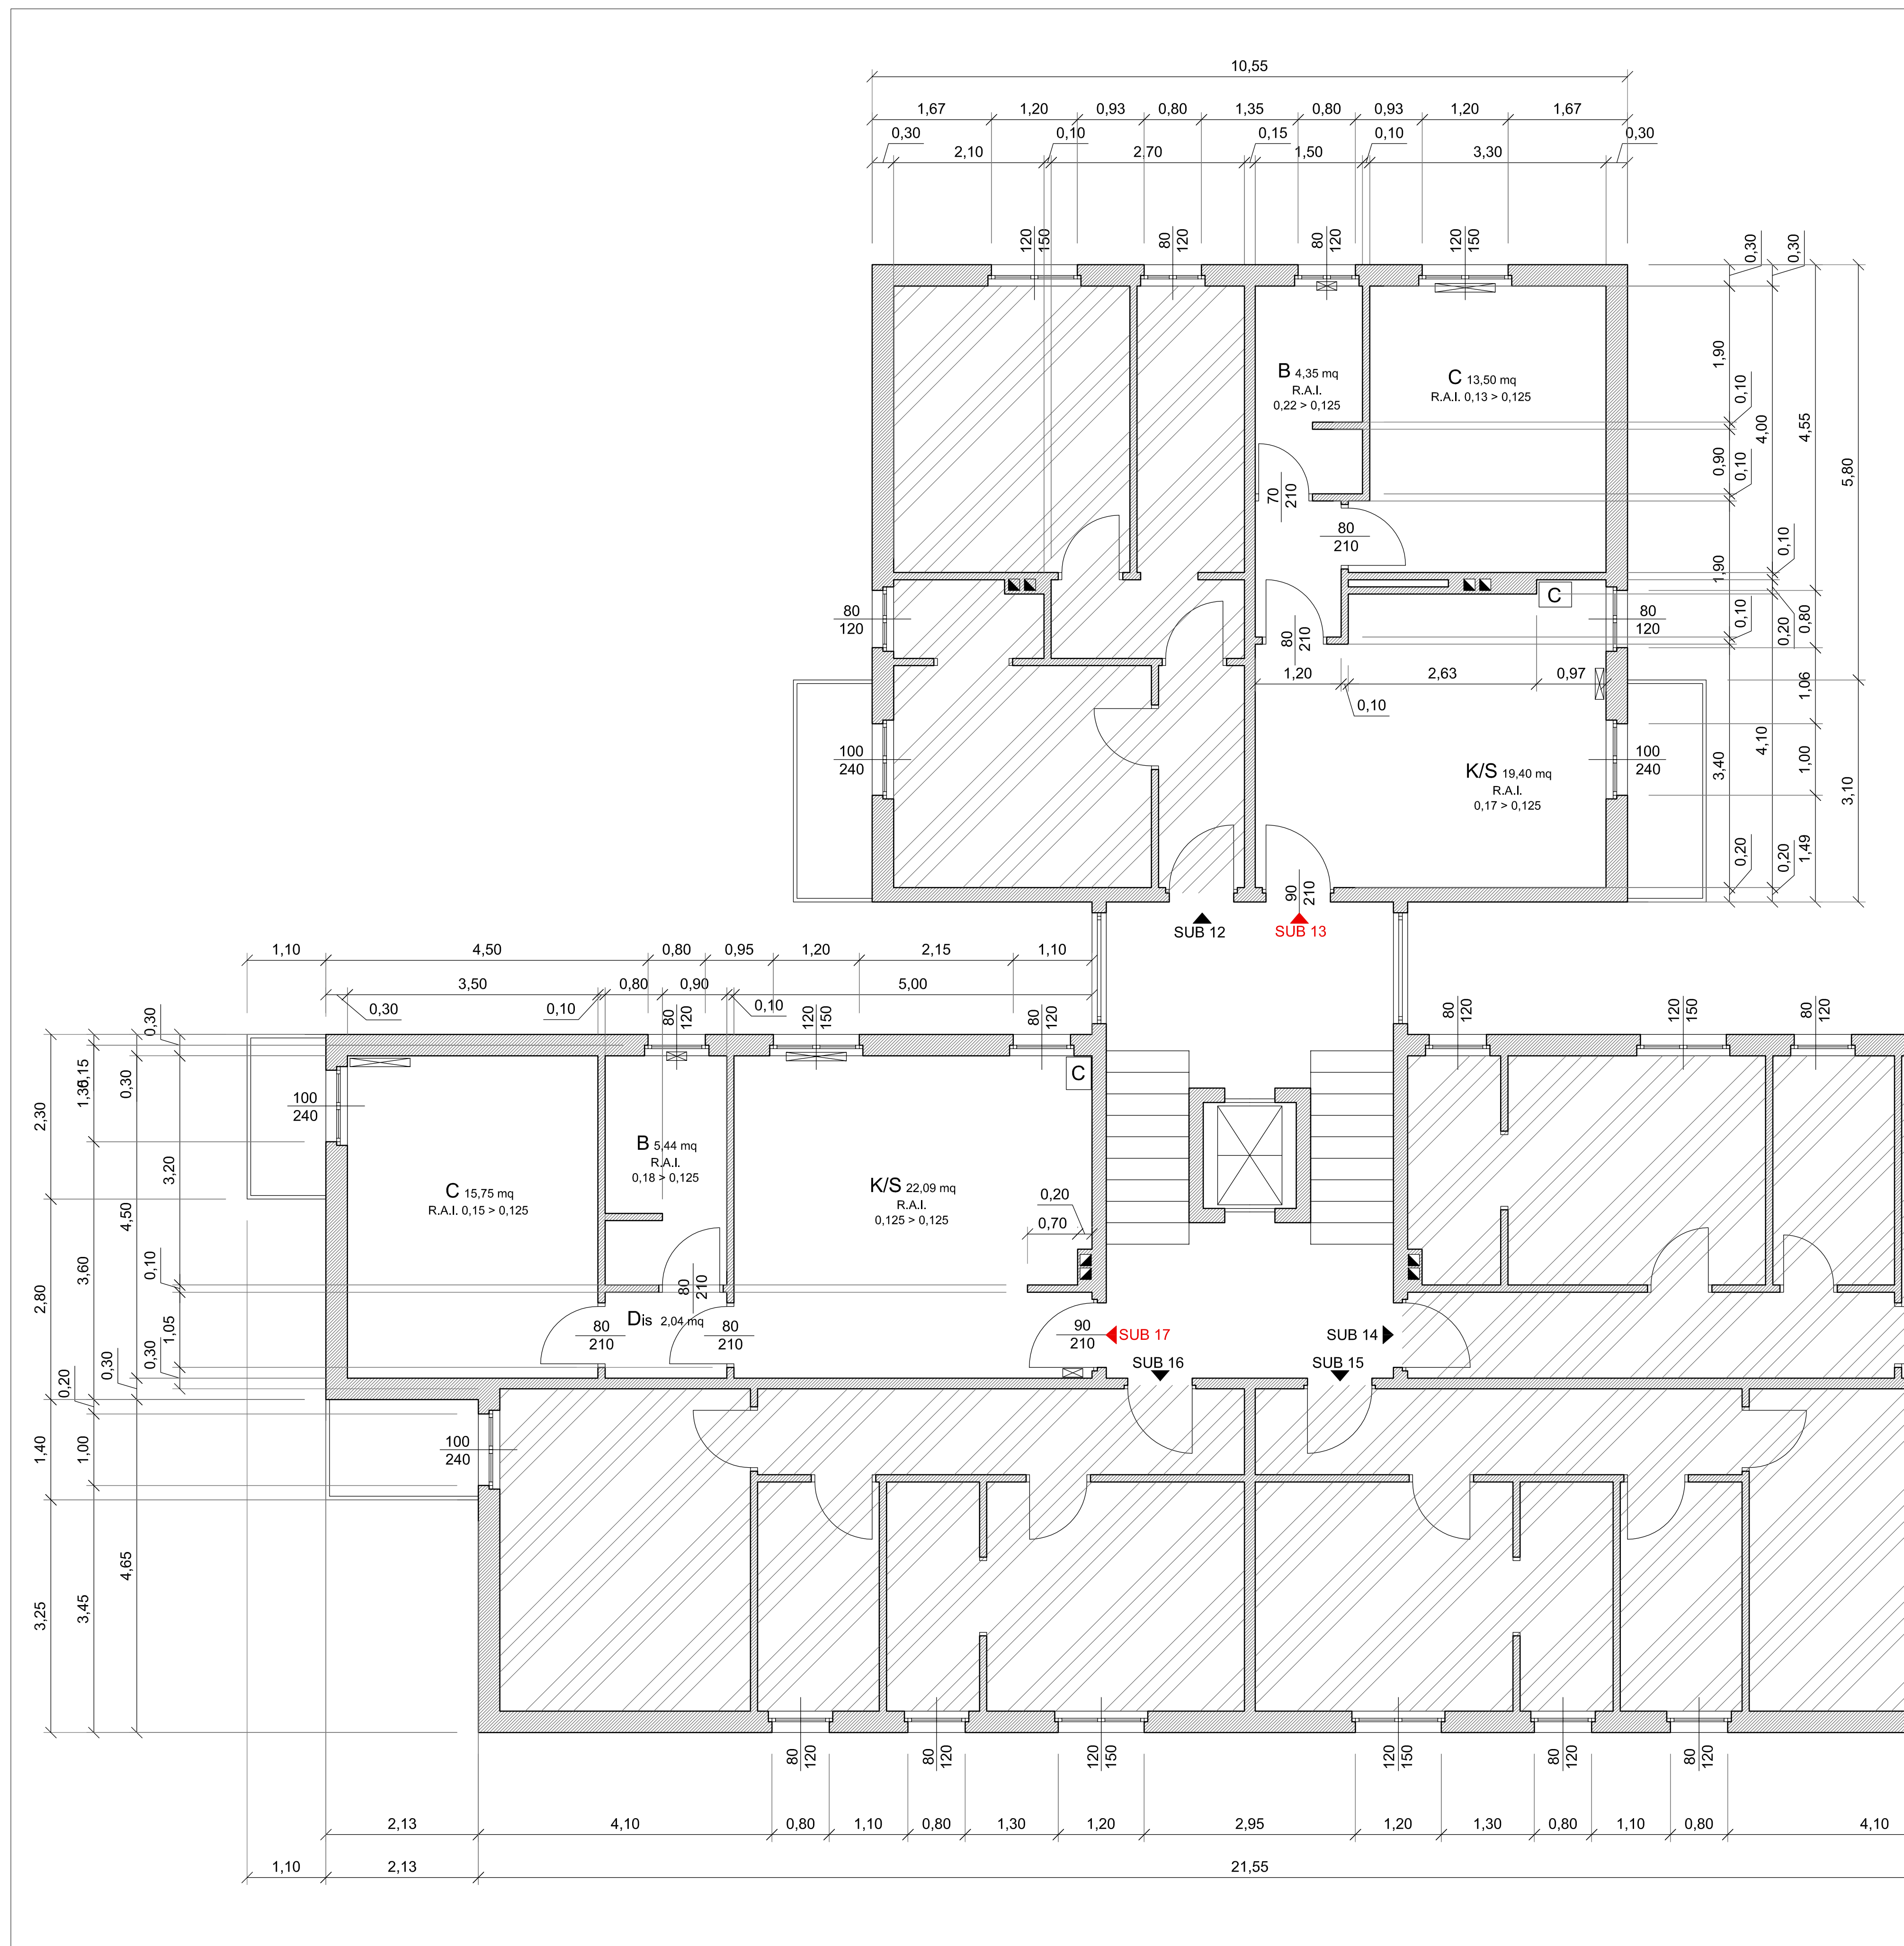


PIANTA ARREDATA - PIANO SECONDO - SCALA 1:50

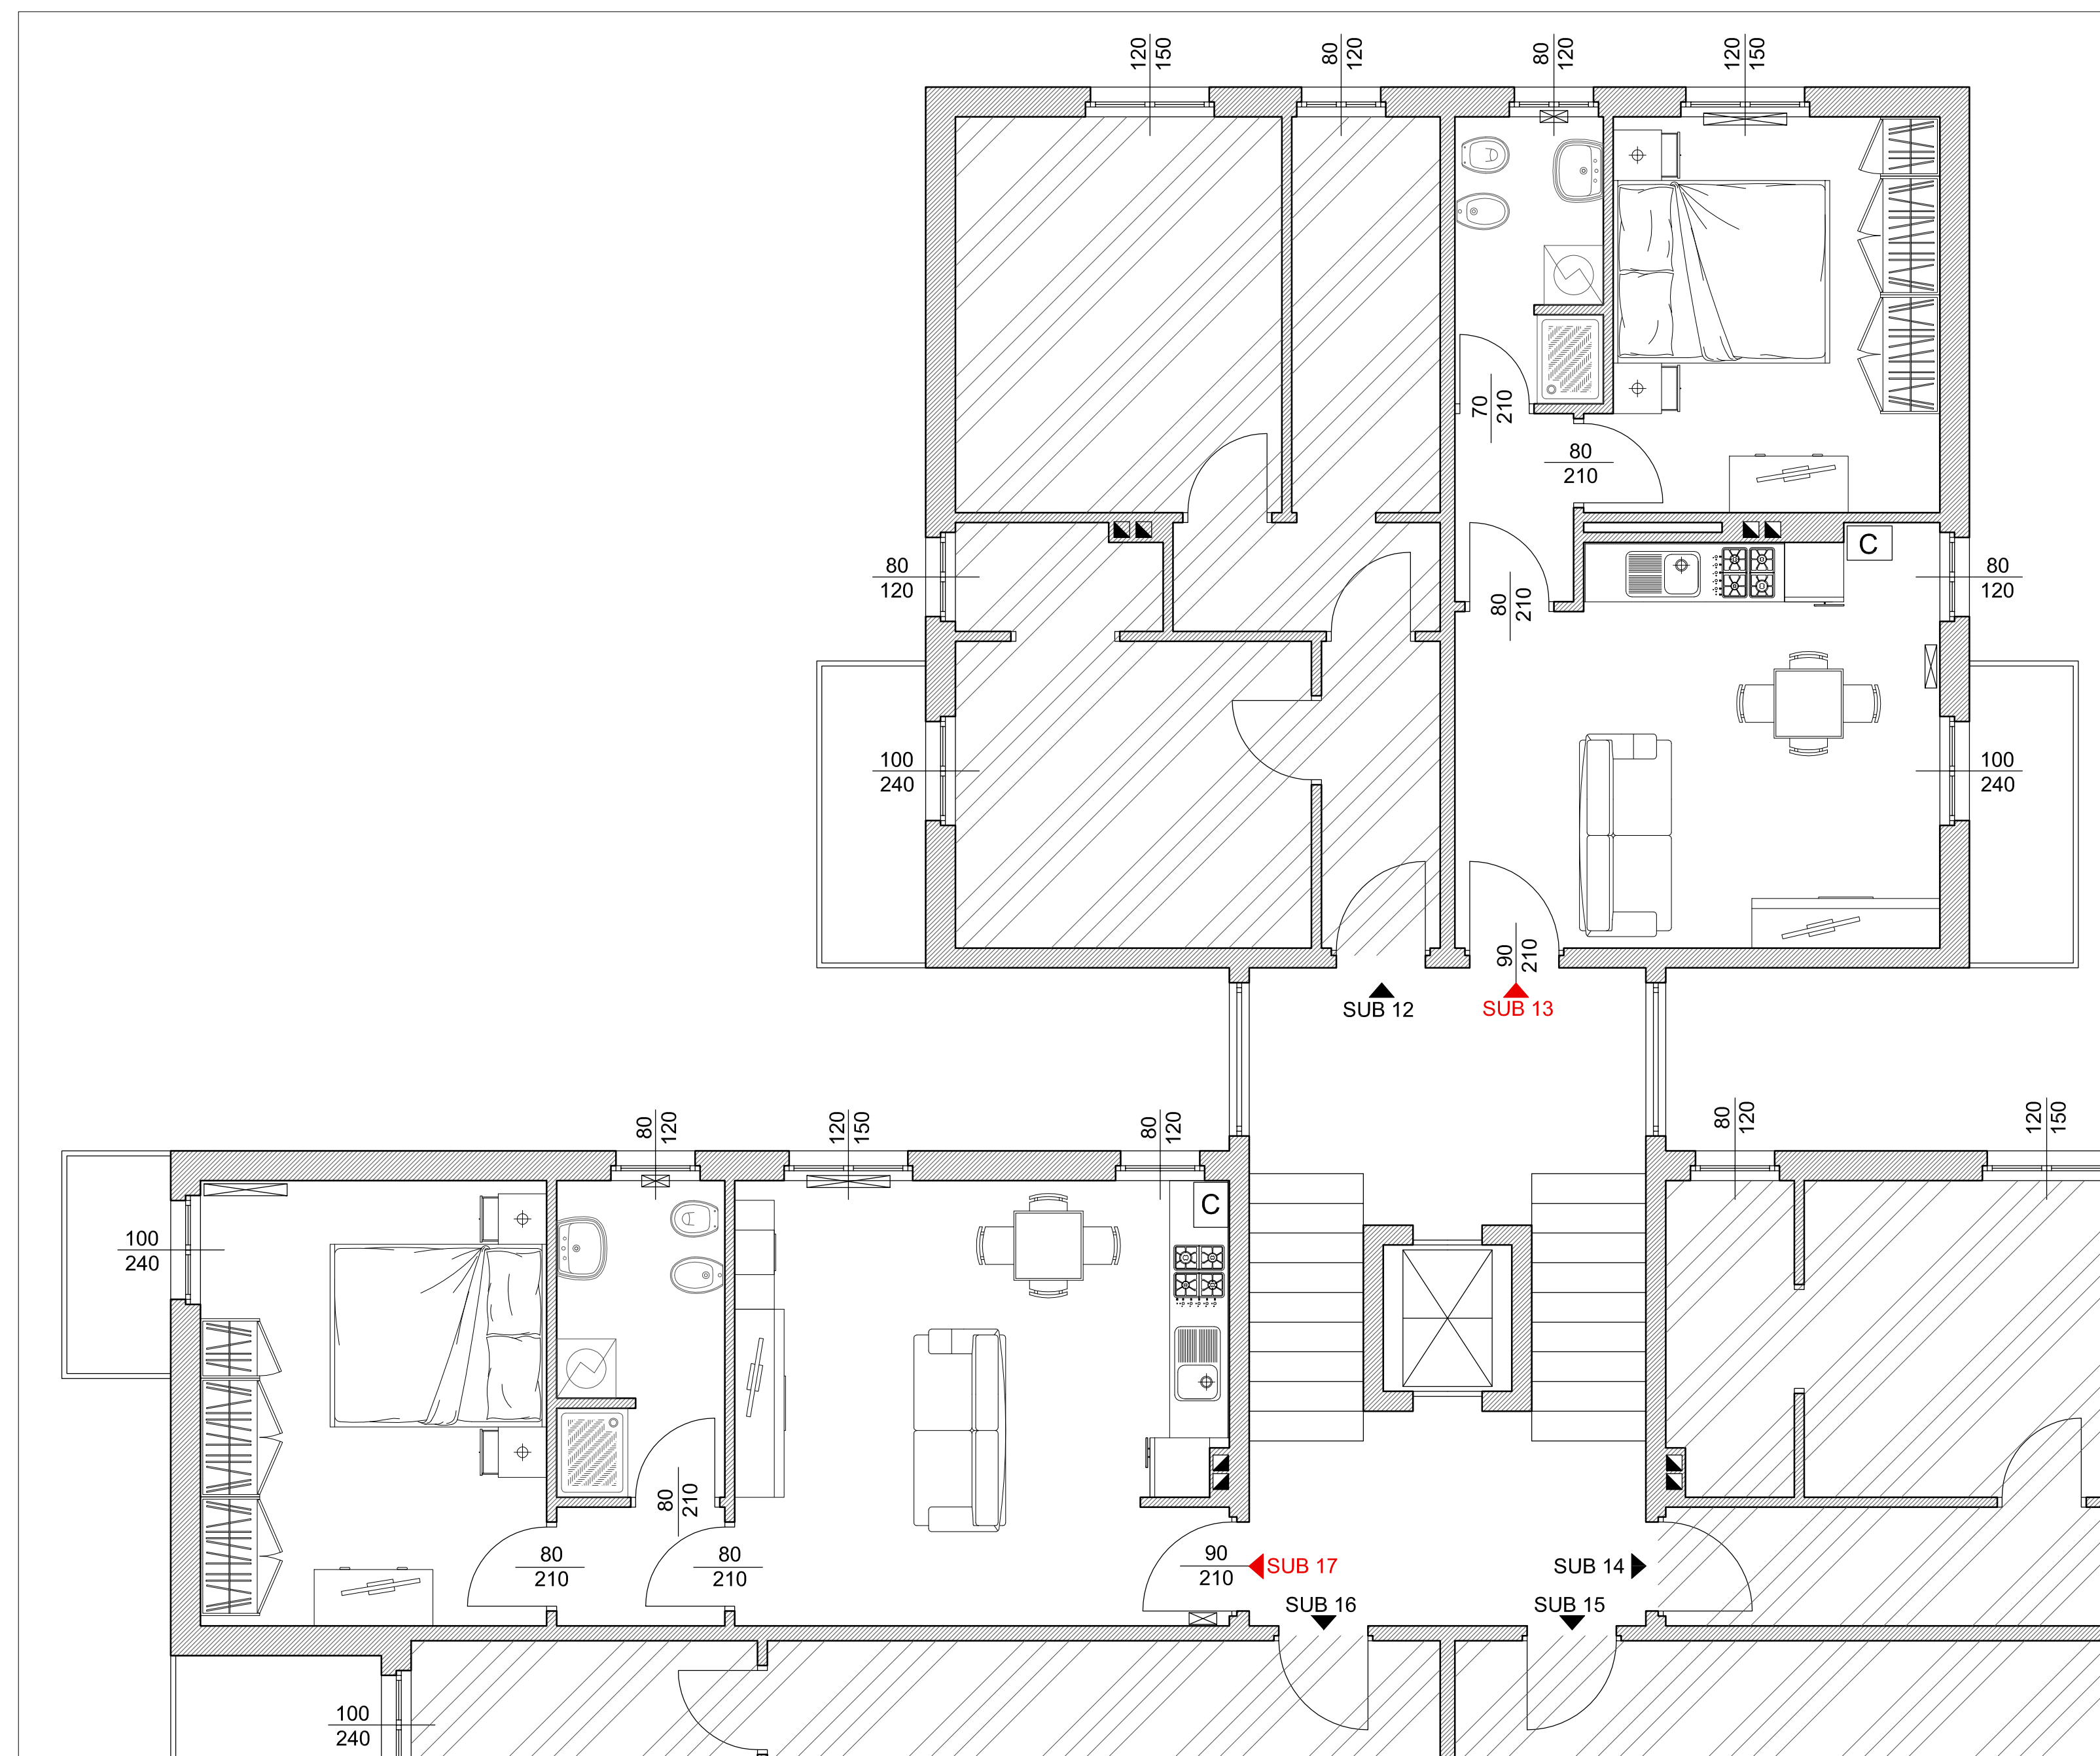

STATO DI CONFRONTO - PIANO SECONDO - SCALA 1:50

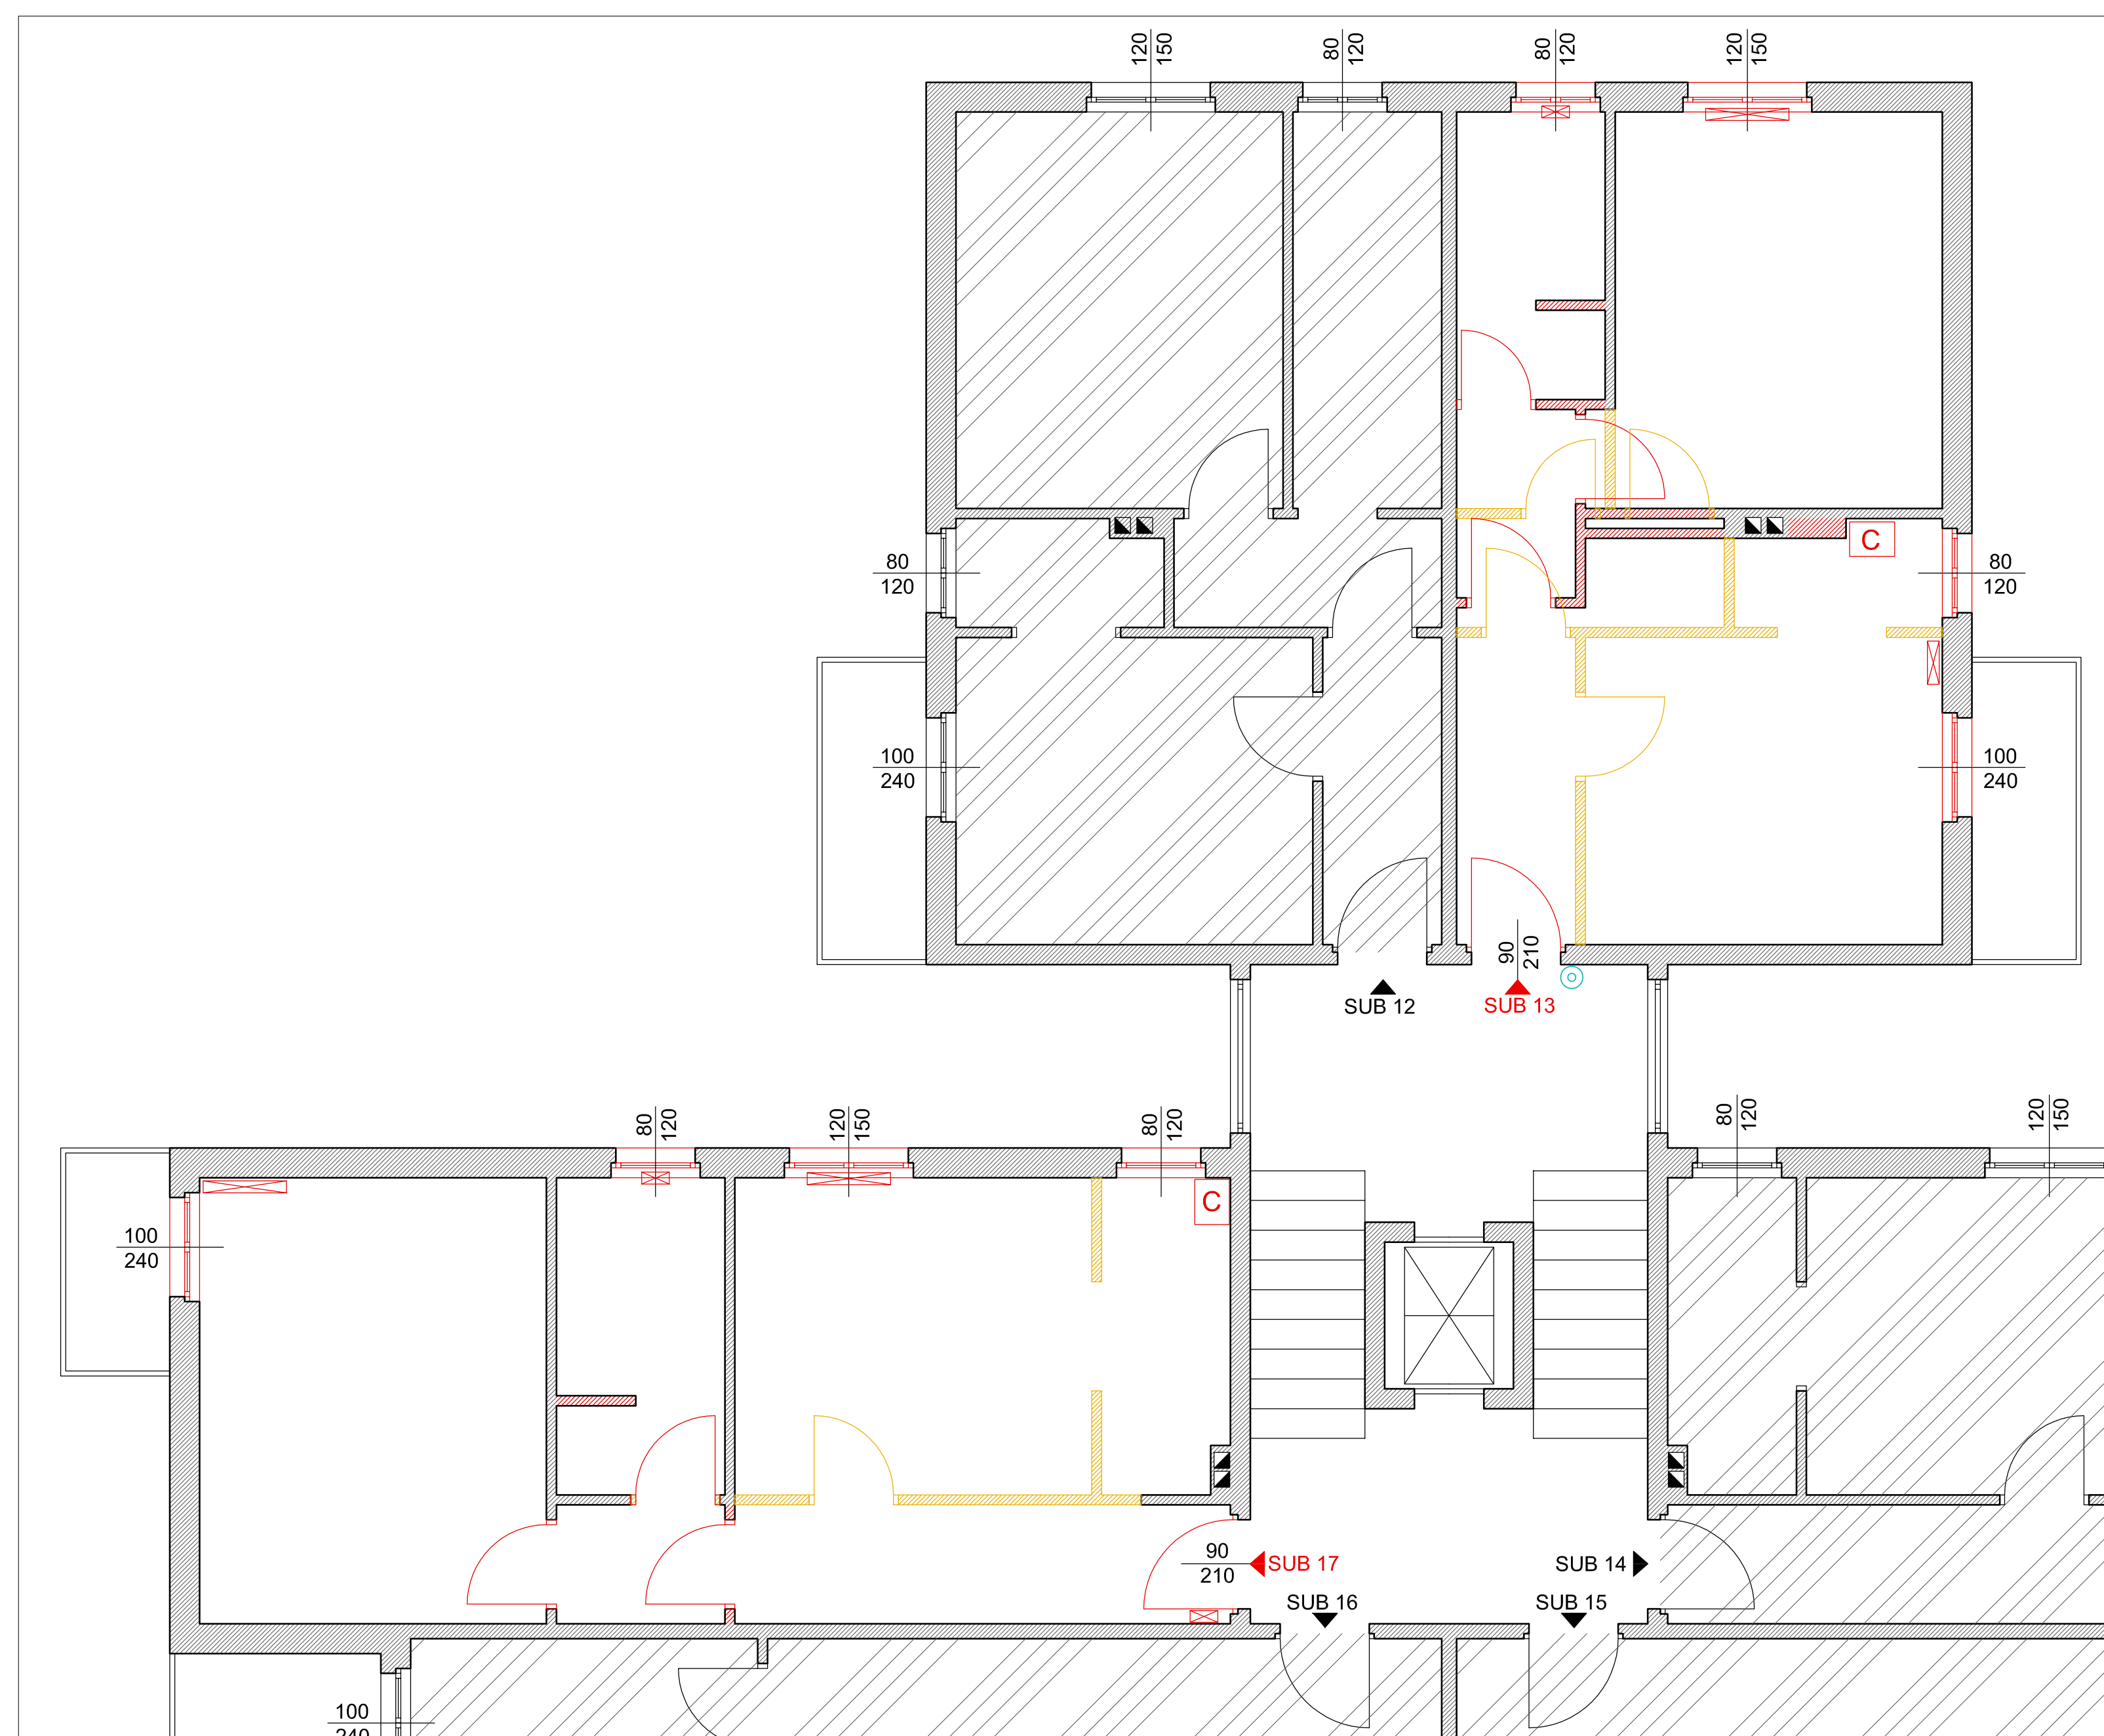


INQUADRAMENTO TERRITORIALE

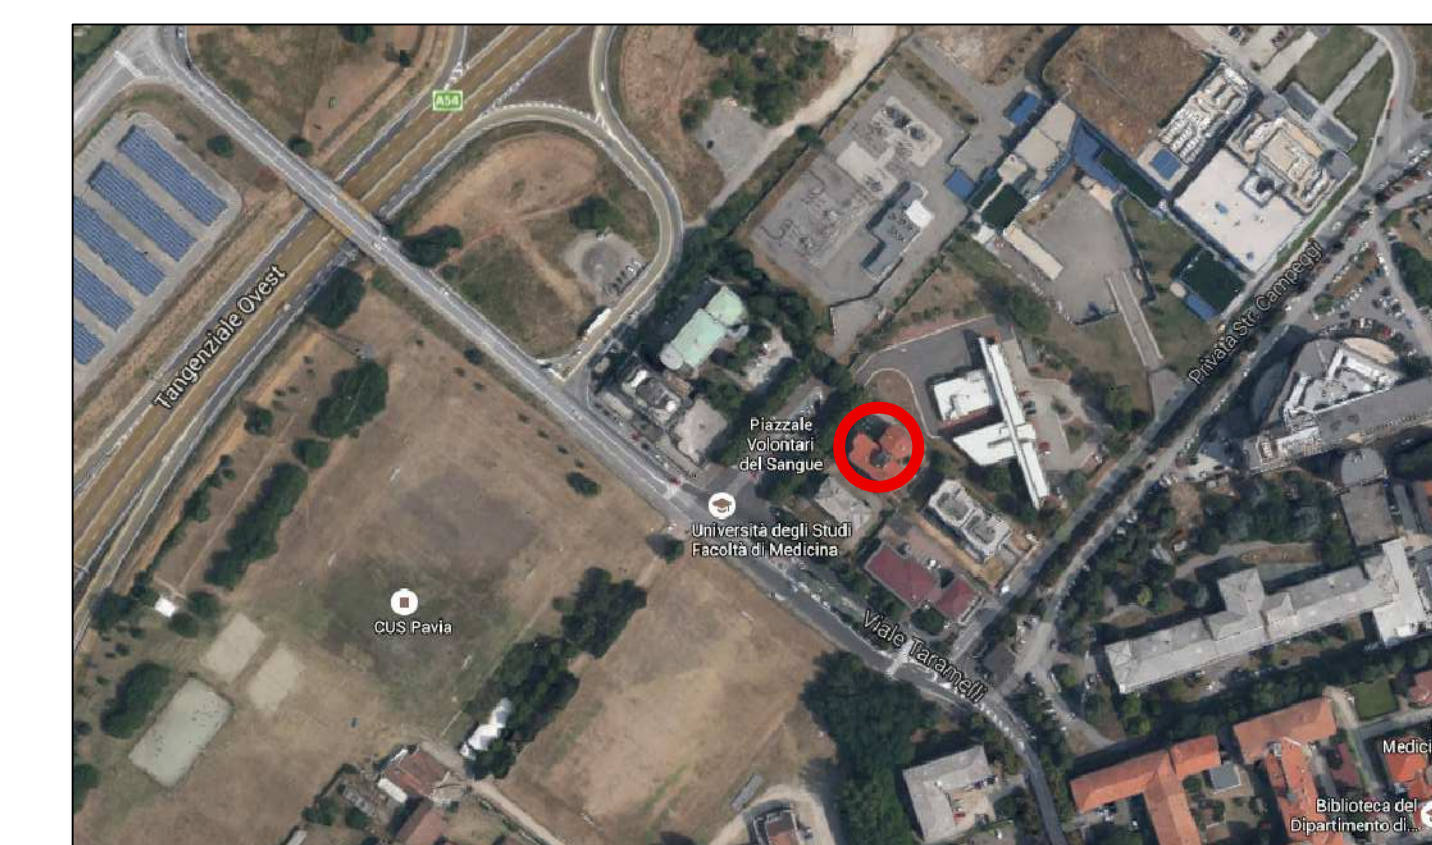

LEGENDA

- Termosifoni
- Colonne acque nere
- Caldaia
- Esalazioni canne fumarie

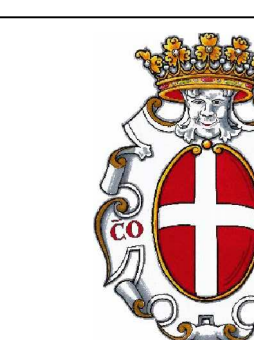

**COMUNE DI PAVIA**  
SETTORE LAVORI PUBBLICI  
SERVIZIO PROGETTAZIONE



INTERVENTO: RECUPERO ALLOGGI ERP INUTILIZZABILI MEDIANTE RISANAMENTO CONSERVATIVO (POP107) (ex F301)	Emissione per	Tex. N°
	Luogo 2016	44
OGGETTO: STATO DI PROGETTO ARREDATA E QUOTATO E STATO DI CONFRONTO Piazzale Volontari del Sangue 6 - Piano secondo - SUB 113 - 17	Scala	1:50
	Nome del file:	

<input type="checkbox"/> RILIEVO serie R	<input type="checkbox"/> PRELIMINARE serie P	<input type="checkbox"/> Imp. TERMICO serie W	<input type="checkbox"/> Imp. ANTINC. serie VV.FF.	<input type="checkbox"/> CONTABILITA' serie CN	<input type="checkbox"/> STATO ATTUALE
<input type="checkbox"/> AUTORIZZAZ. serie A	<input type="checkbox"/> DEFINITIVO serie D	<input type="checkbox"/> Imp. ELETTR. serie E	<input type="checkbox"/> STRUTTURE serie S	<input type="checkbox"/> PERMIE serie PE	<input type="checkbox"/> STATO DI PROGETTO
<input type="checkbox"/> INI. GEOL. serie G	<input checked="" type="checkbox"/> ESECUTIVO serie E	<input type="checkbox"/> Imp. IDRICO serie I	<input type="checkbox"/> SICUREZZA serie SZ	<input type="checkbox"/> COLLAUDO serie CO	<input checked="" type="checkbox"/> STATO DI CONFRONTO

<input checked="" type="checkbox"/> Revisioni	1	2	3	4	5
---	---	---	---	---	---

PROGETTISTA: Dott. Ing. IACONIANNI MATTEO	RESPONSABILE DEL PROCEDIMENTO: Dott. Arch. CANEVARI SILVIA	DIRIGENTE DI SETTORE: Dott. Arch. MERICCO MAURO
--	---	--

COLLABORATORI: Geom. BARETTO Maria Grazia		
--	--	--