


 

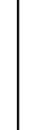
 
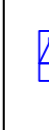


















Legenda

	QUADRO ELETTRICO 1
	QUADRO ELETTRICO 2
	QUADRO ELETTRICO 3
	PRESA 10/16A+ T
	PRESA UNEL. DA 10/16A+ T
	PRESA TELEFONO
	APPARECCHIO VIDEOCITFONICO
	PULSANTERIA VIDEOCITFONICA
	CAMPANA
	PULSANTE COMANDO CAMPANA
	CANALE PORTACAVI IN PVC A 2 SCOMPARTI
	INTERUTTORE
	DEVATORE
	INVERTITORE
	PULSANTE COMANDO LUCI
	PLAFONIERA A SOFFITTO DA 12 W
	PLAFONIERA A SOFFITTO DA 24W
	PLAFONIERA A LED
	PROIETTORE A LED CON RILEVAMENTO A SENSORE
	PLAFONIERA AUTOALIMENTATA

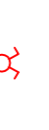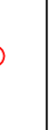


 Posizionato sul
 cancello di ingresso

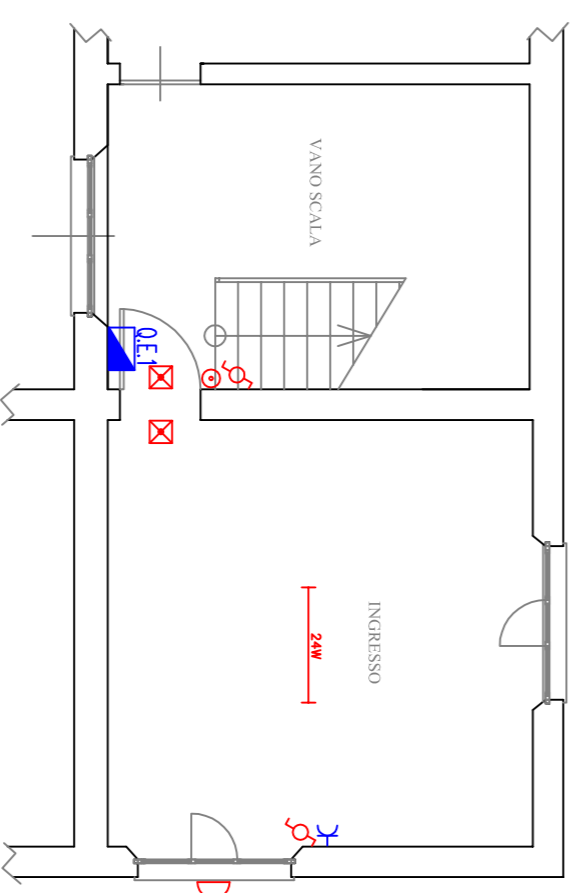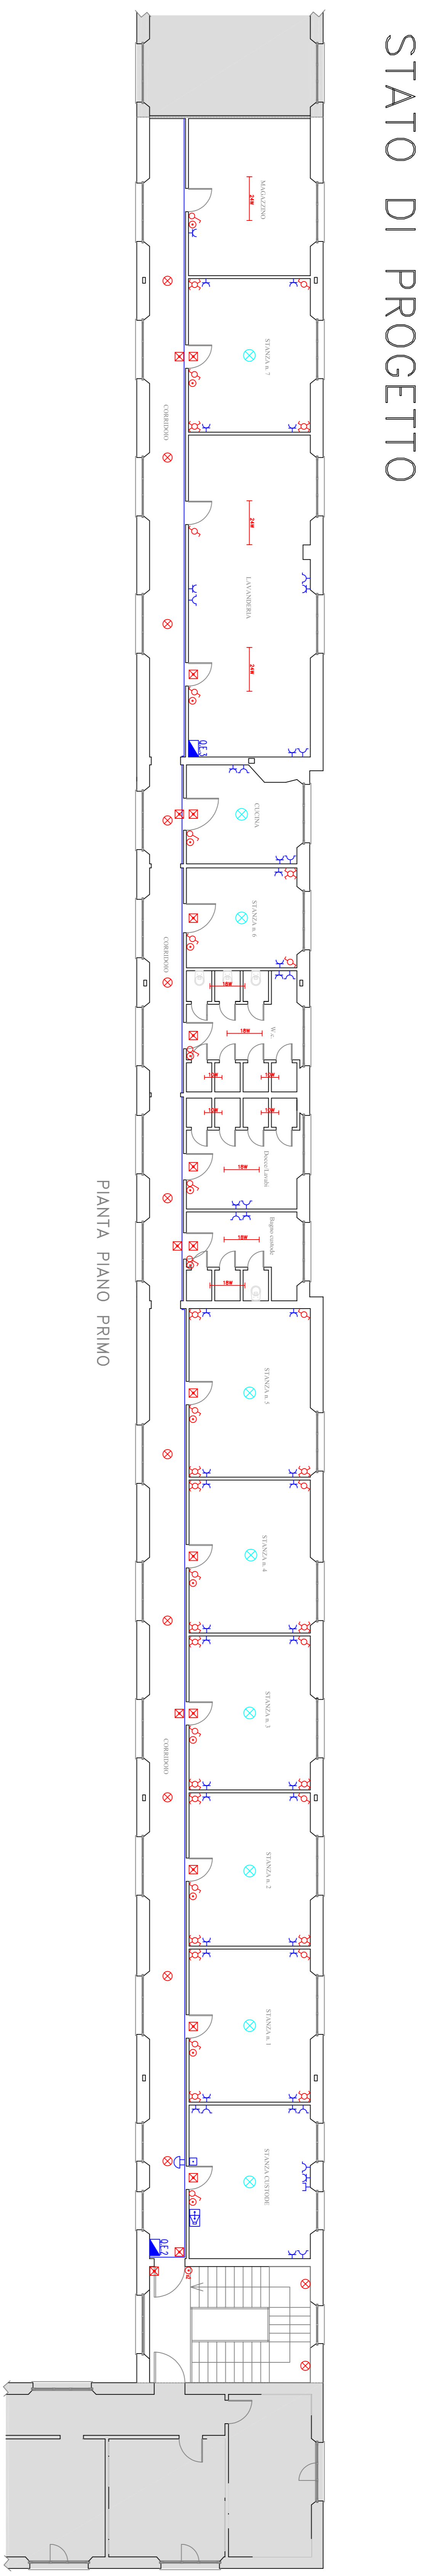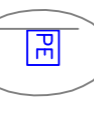
COMUNE DI PAVIA
 Provincia di Pavia

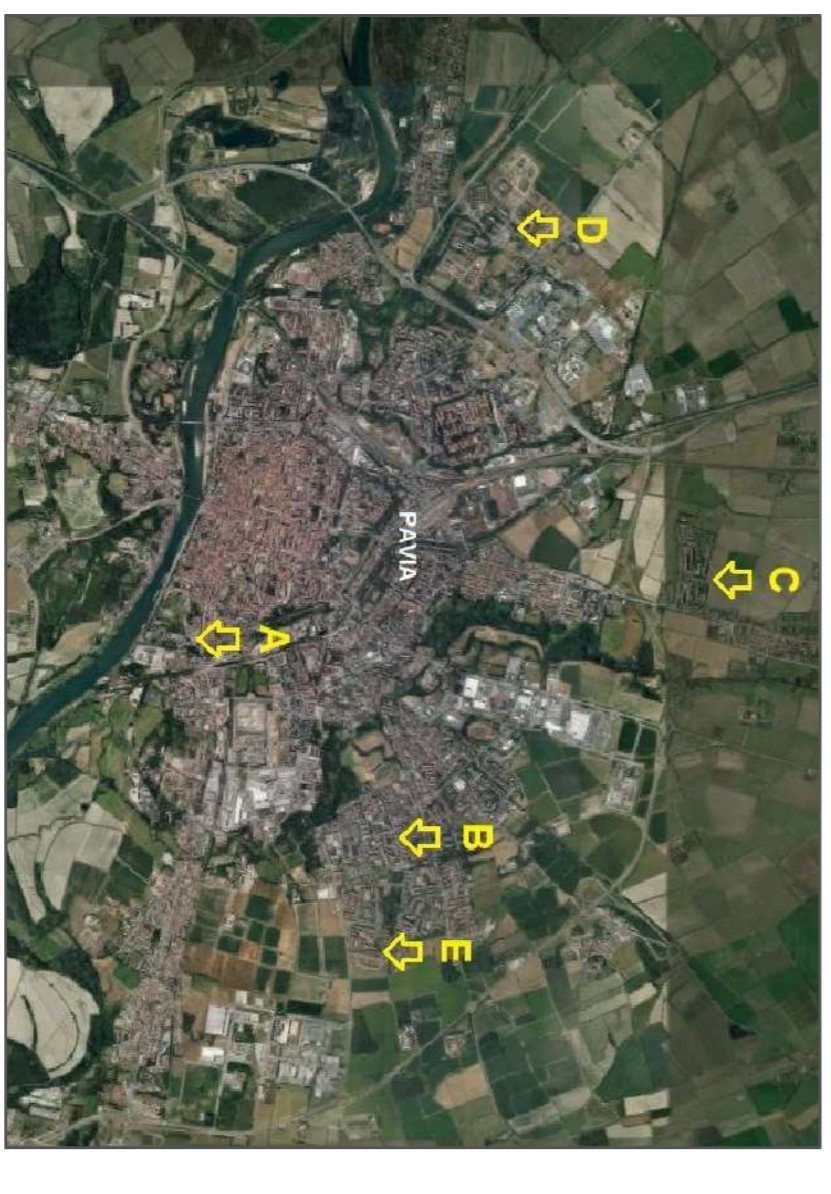

"PERIFERIE"
POTENZIAMENTO DEI SERVIZI SOCIALI DI PROSSIMITA'.
INTERVENTI SUI SERVIZI PERIFERICI DEL BILANCIO PARTECIPATO
 (cod. int. POP 147)

STATO DI PROGETTO
Via San Carlo n. 8 - Dominio San Carlo

TAV. N. **A03**

Nome file: 035/2018
 Scala: 1:100

Aggiornamento: 01 04/12/2018

GRUPPO DI PROGETTAZIONE:
 PROGETTAZIONE ARCHITETTONICA:

UFFICIO TECNICO
 Settore Lavori Pubblici
 Servizio Manutenzione
 via Scopoli, 1 - 27100 Pavia
 Tel. 0322-393539
 mail: ufftecnica@comune.pv.it
 www.comune.pv.it

PROGETTAZIONE STRUTTURALE:

Per: Ing. Lucio Bellonzi

PROGETTAZIONE IMPIANTISTICA:

IL RESPONSABILE DEL PROCEDIMENTO
 (con: Luigi Ferraro)

PROGETTAZIONE OFFERE A VERBE:

IL DIRIGENTE DI SETTORE
 (con: Mauro Merico)

COD. INT. **POP 147**