


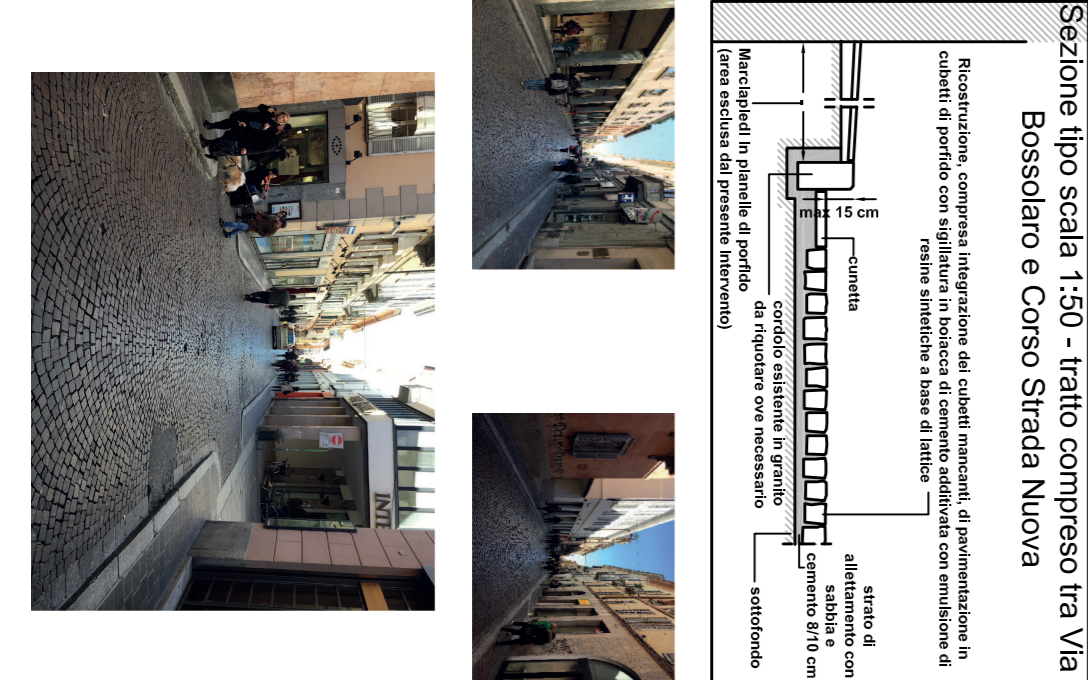
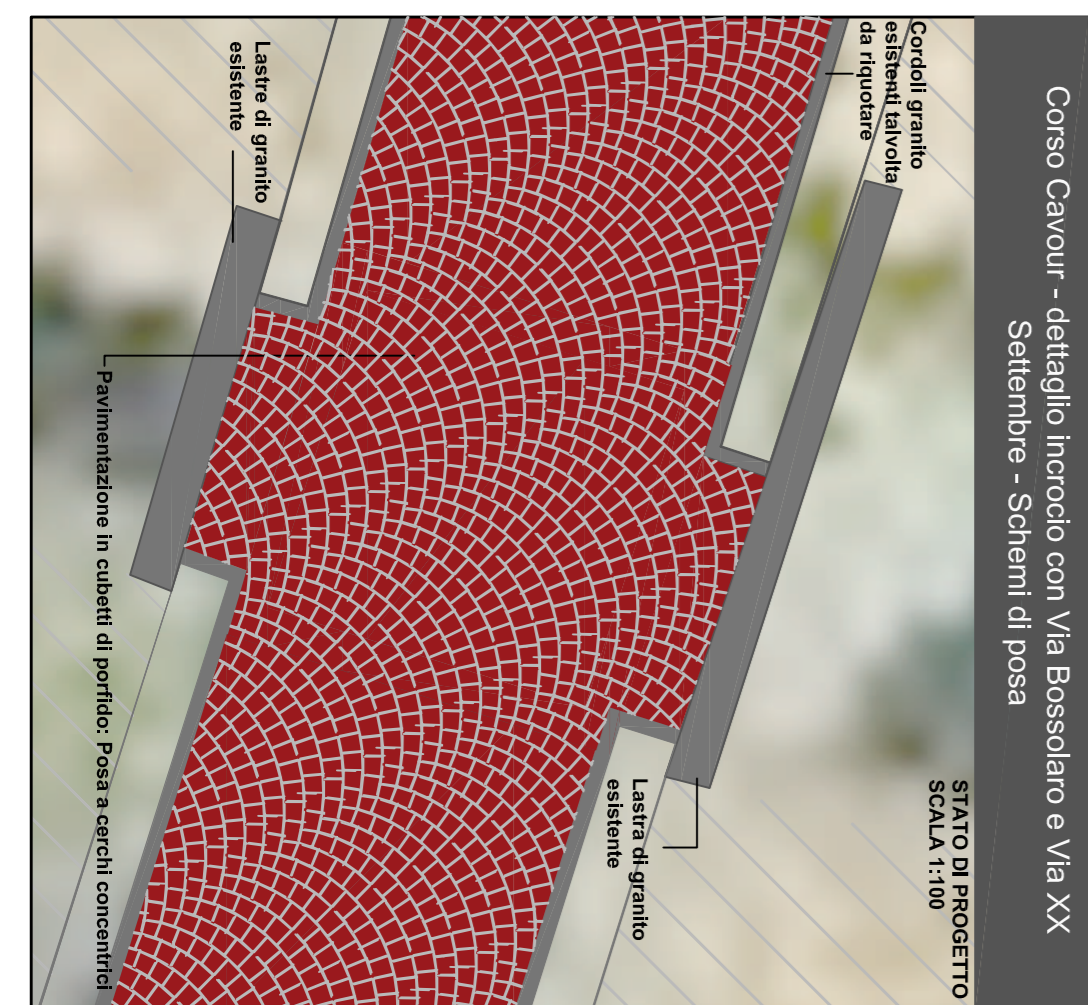
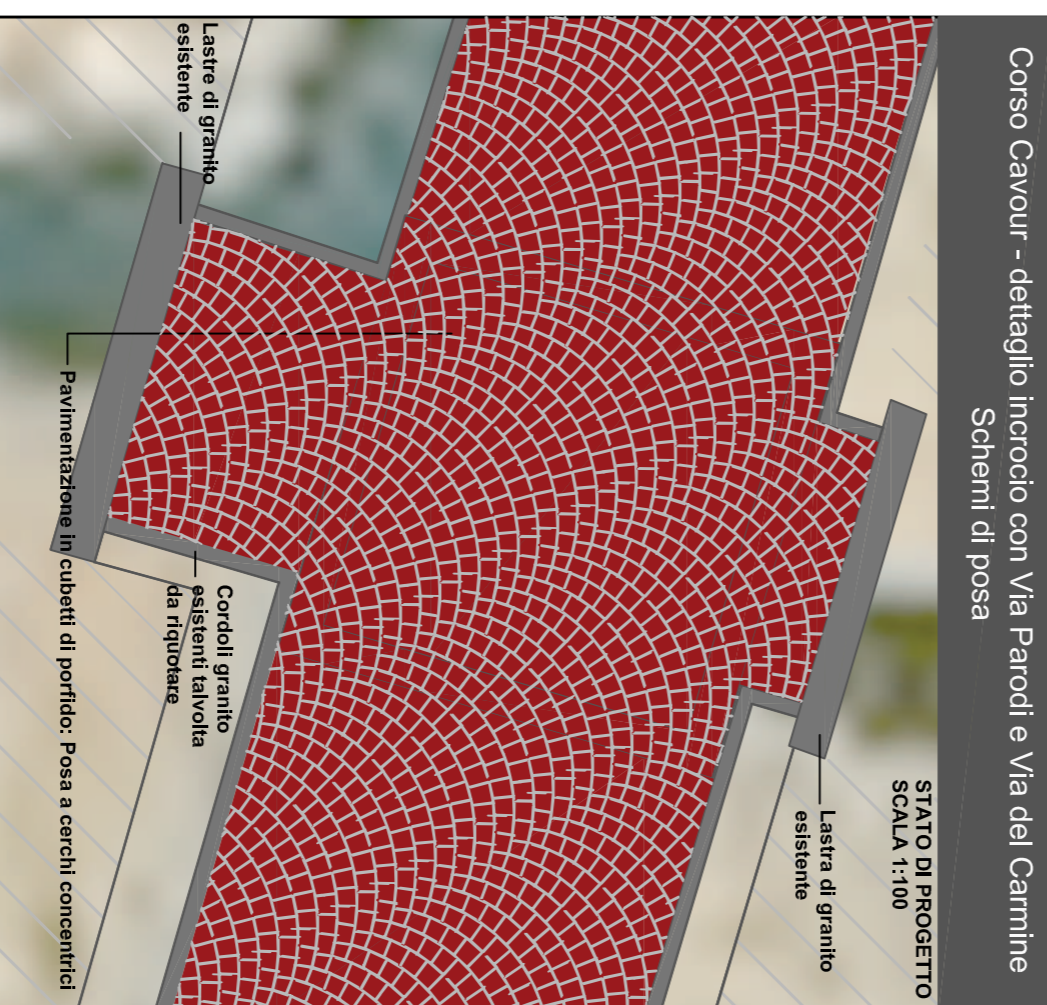
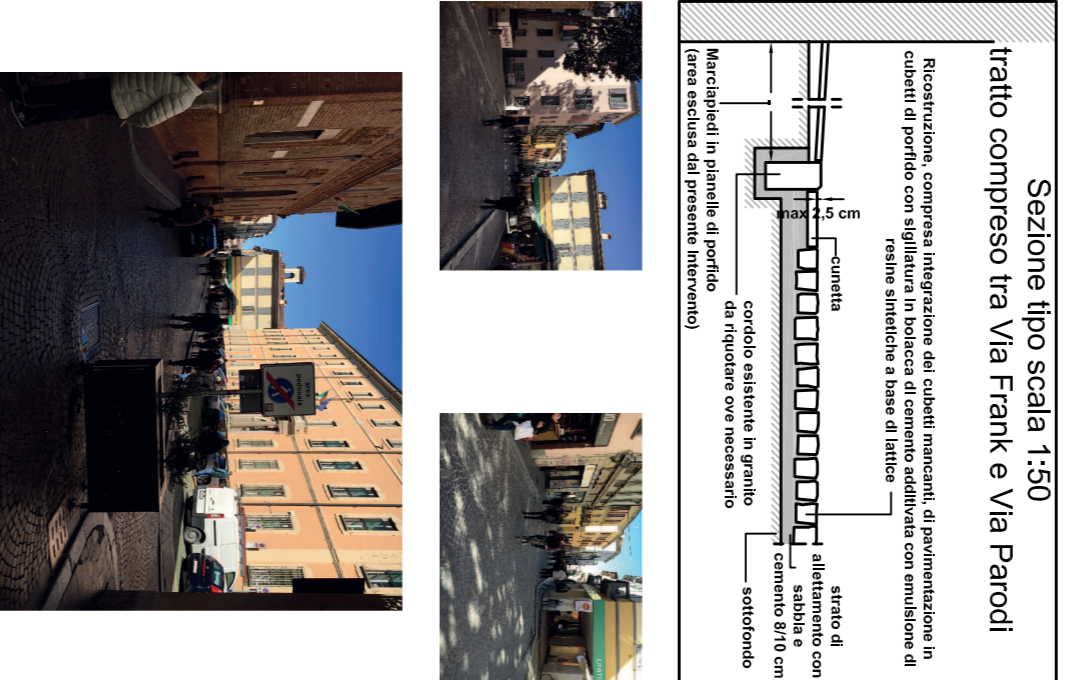


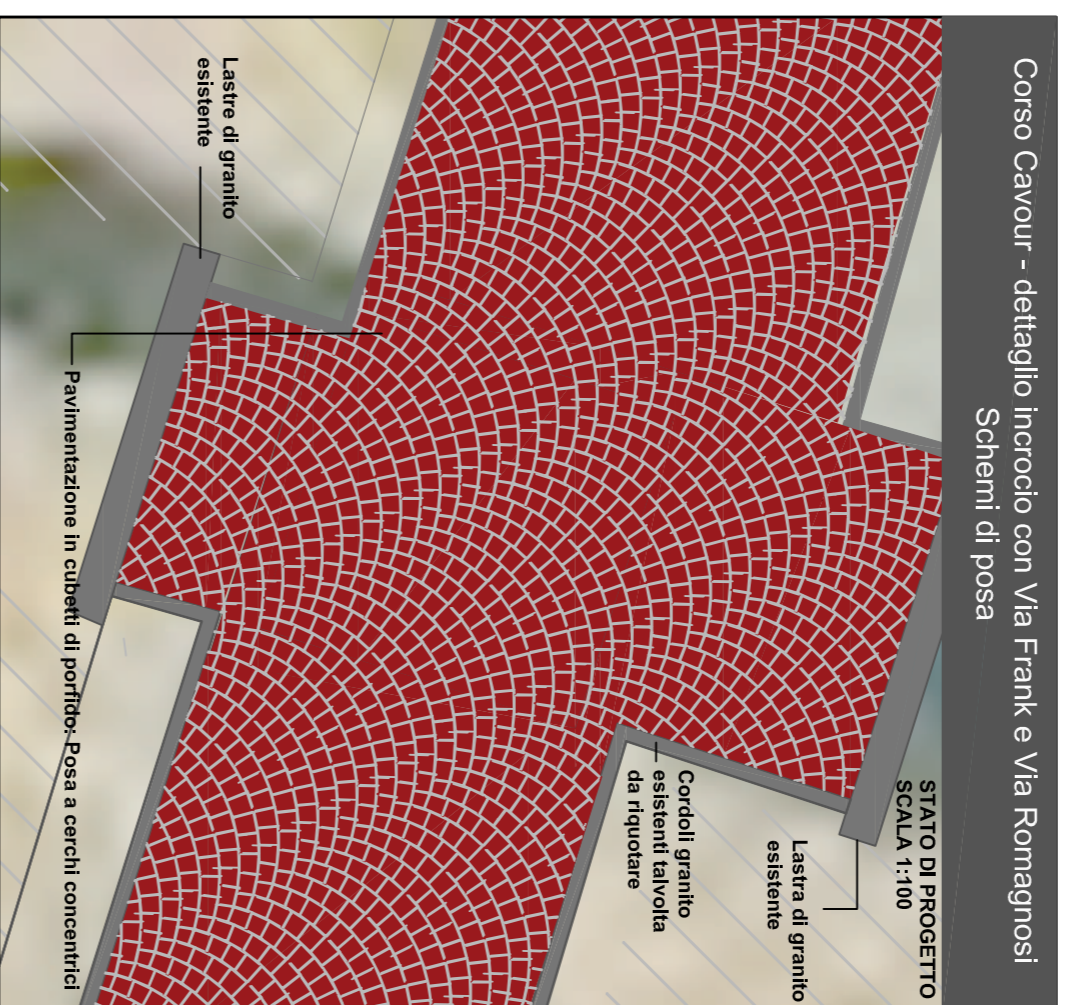

CORSO CAVOUR

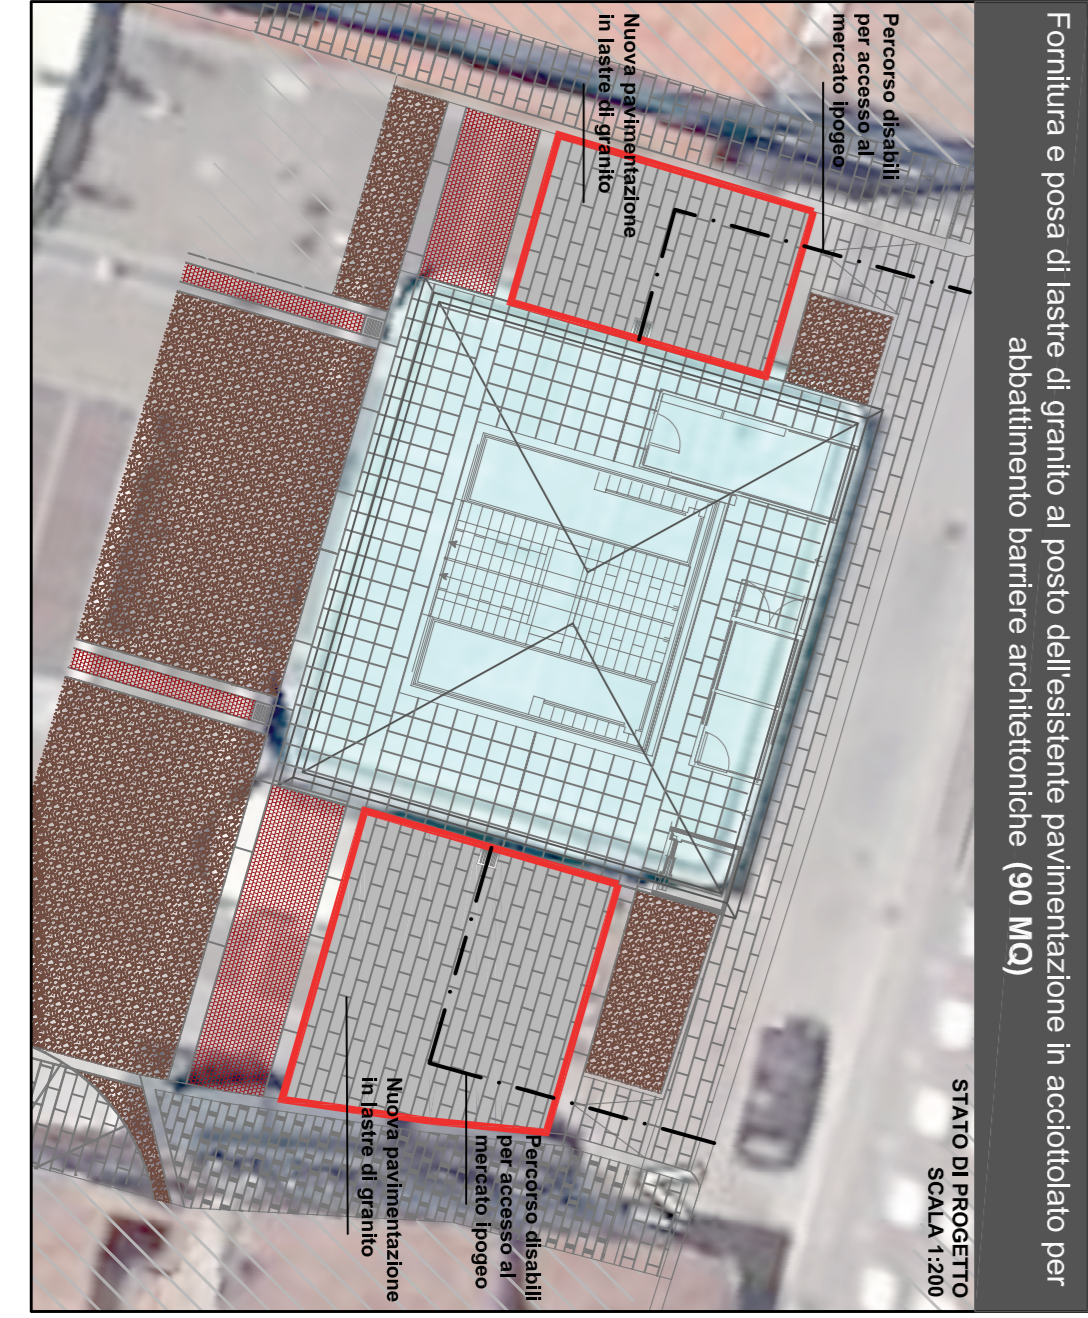

PIAZZA DELLA VITTORIA

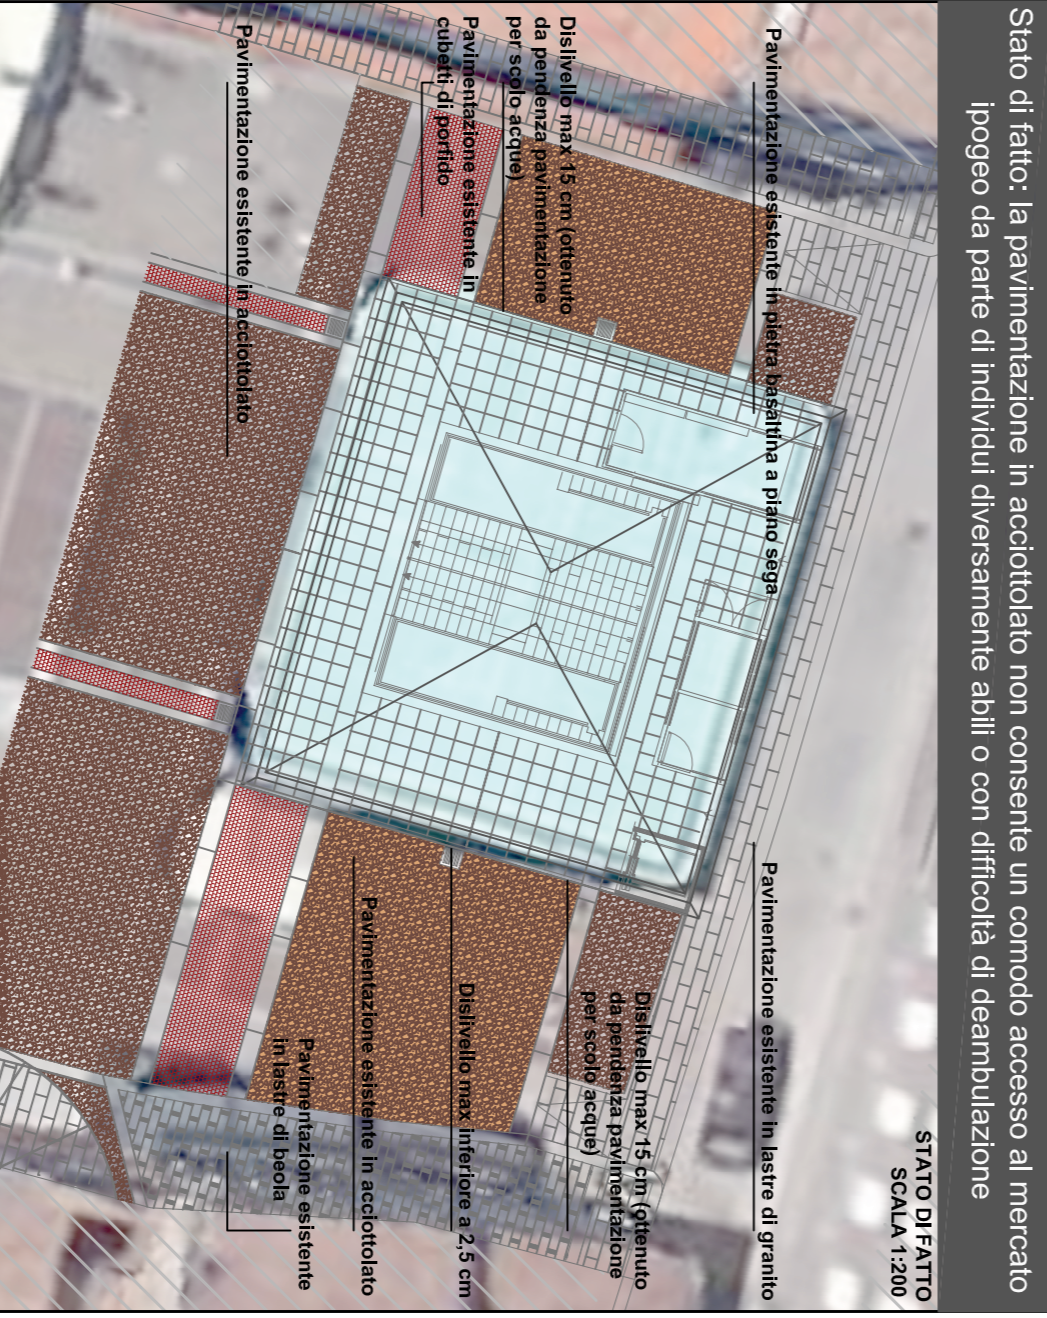

LEGENDA OBIETTIVI PROPOSTI

<input type="checkbox"/>	INCREMENTO O RAZIONALIZZAZIONE DEI POSTI AUTO	<input checked="" type="checkbox"/>	INCREMENTO DI DOTAZIONI ED ARREDO URBANO
<input type="checkbox"/>	COMPLETAMENTO URBANIZZAZIONI PRIMARIE	<input checked="" type="checkbox"/>	DECORO URBANO
<input type="checkbox"/>	TUTELA DEL VERDE - AUMENTO SUPERFICI DRENANTI	<input checked="" type="checkbox"/>	MAGGIOR SICUREZZA E FRUIBILITÀ PER PEDONI
<input checked="" type="checkbox"/>	INCREMENTO DI ACCESSIBILITÀ	<input type="checkbox"/>	MAGGIOR SICUREZZA PER VEICOLI



LEGENDA

	costruzione di pavimentazione in lastre di granito		pavimentazione in cubetti di portido		ripristino di pavimentazione in acciottolato
	pavimentazione esistente in acciottolato		pavimentazione esistente in piastrelle di granito o portido		costruzione di pavimentazione in cubetti di granito

Comune di Pavia
Piazza Municipio - 27100 - PAVIA

UFFICIO TECNICO SETTORE OPERE PUBBLICHE

VISTO: IL DIRIGENTE
DOTT. ARCH. MAURO MERICCO

IL TECNICO
DOTT. ARCH. SIMONETTA BORDONALI

IL TECNICO
GEOM. MATTEO SEGAGNI

IL TECNICO
DOTT. ING. DAVIDE FEDERICO

RIQUALIFICAZIONE VARIOLE VIE CITTADINE E MARCIAPIEDI
CON PAVIMENTAZIONE LAPIDEA
COD. INT. POP 150

Documentazione informatica firmata digitalmente ai sensi del T.U. 445/2000, D.lgs. 82/2005 e norme collegate

TAV. 1
Data 06.06.17

PLANIMETRIA GENERALE
PLANIMETRIE DI DETTAGLIO
SEZIONI

SCALA 1:500
SCALA 1:200 - 1:100
SCALA 1:50