




STATO DI FATTO - PIANTE E PROSPETTO FRONTALE - SCALA 1:100

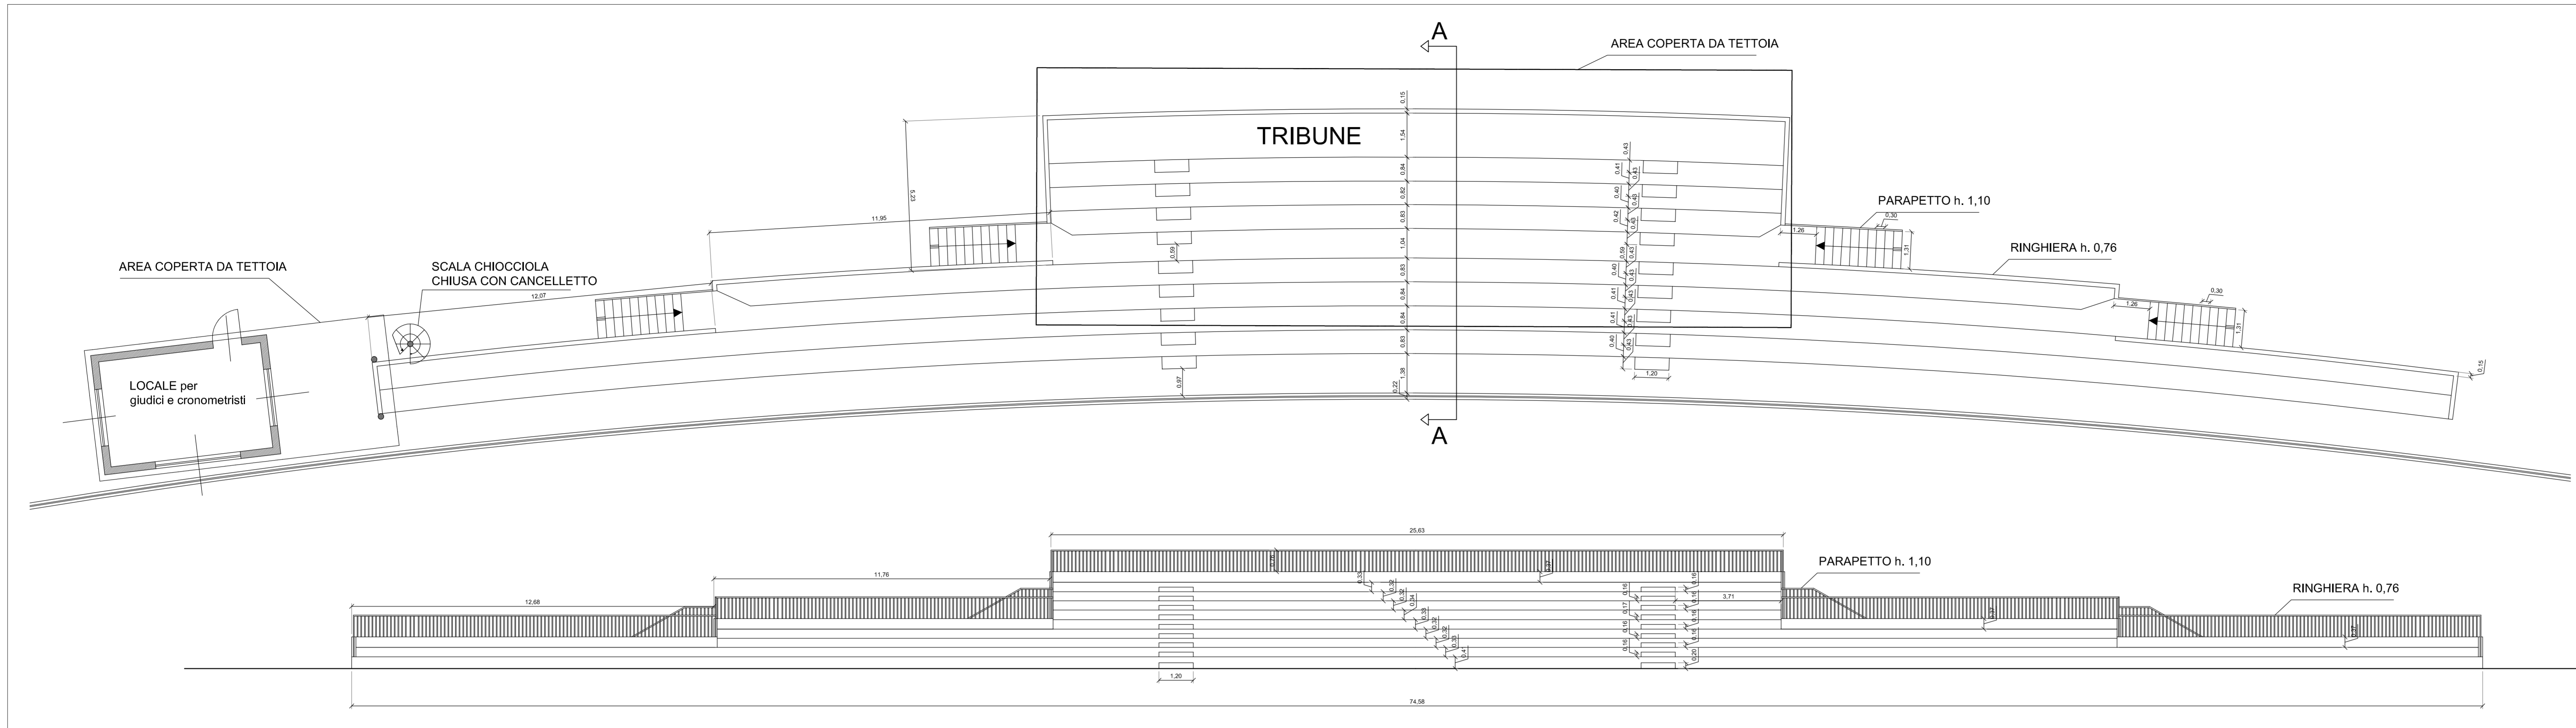


STATO DI PROGETTO - PIANTE E PROSPETTO FRONTALE - SCALA 1:100

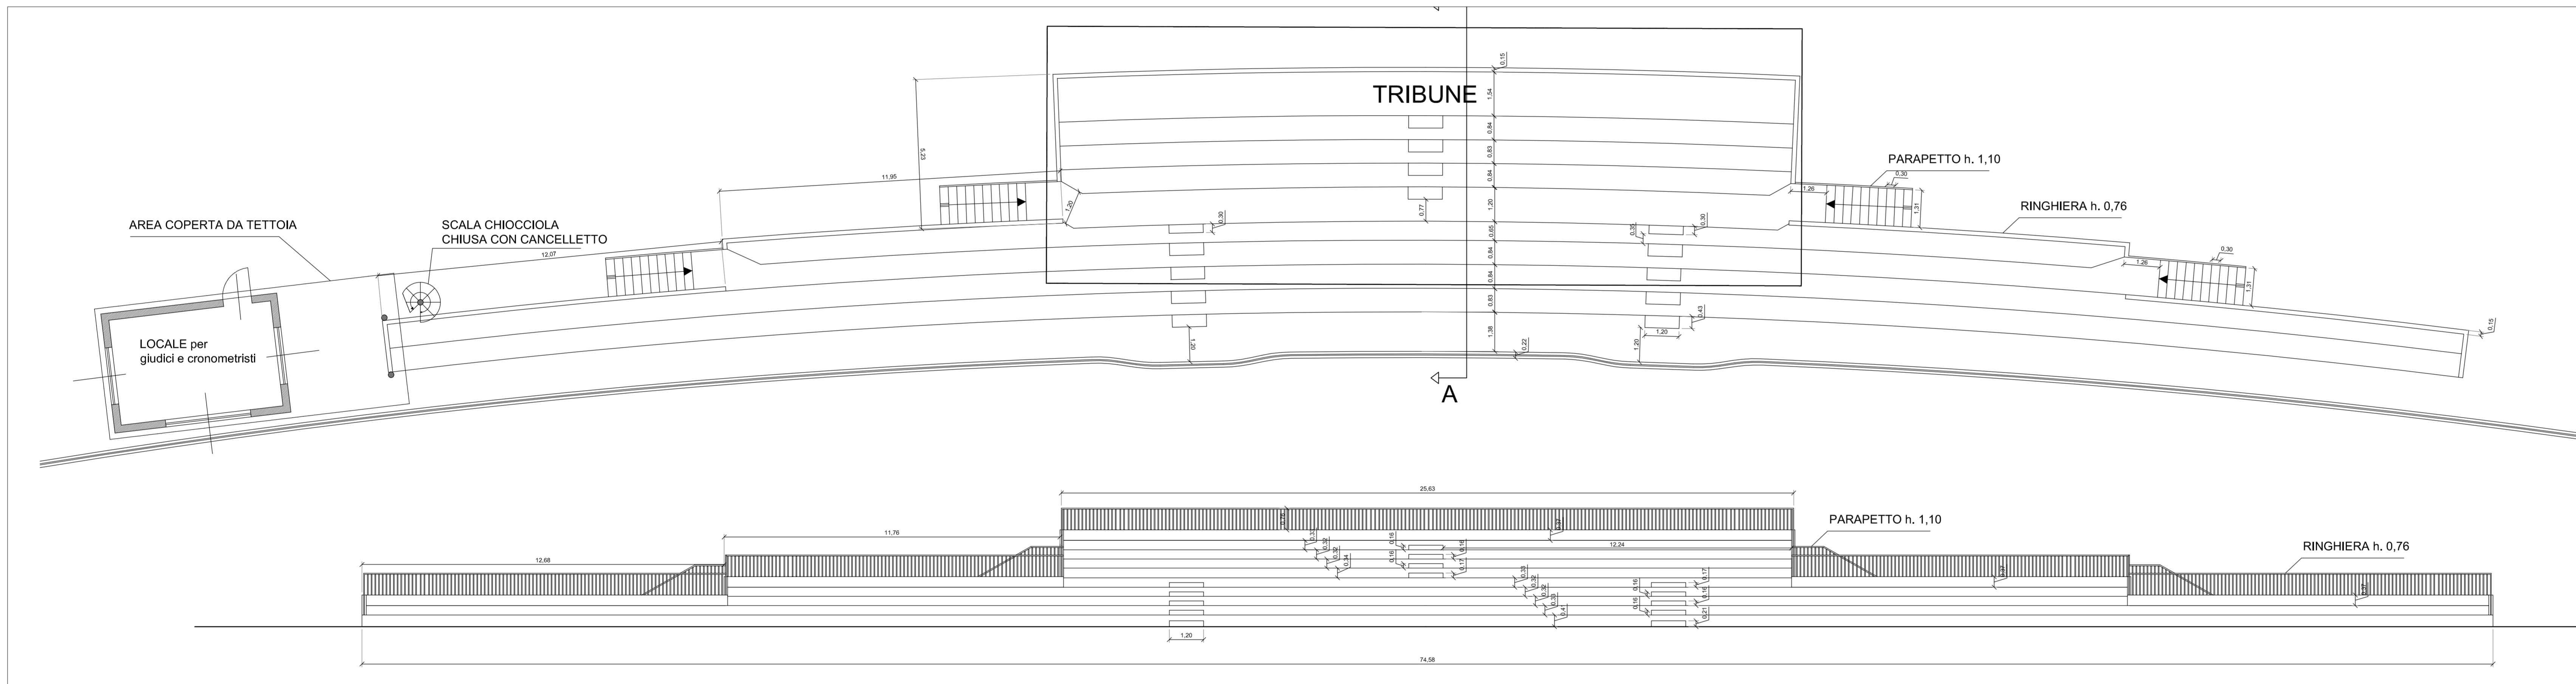


STATO DI CONFRONTO - PIANTE E PROSPETTO FRONTALE - SCALA 1:100

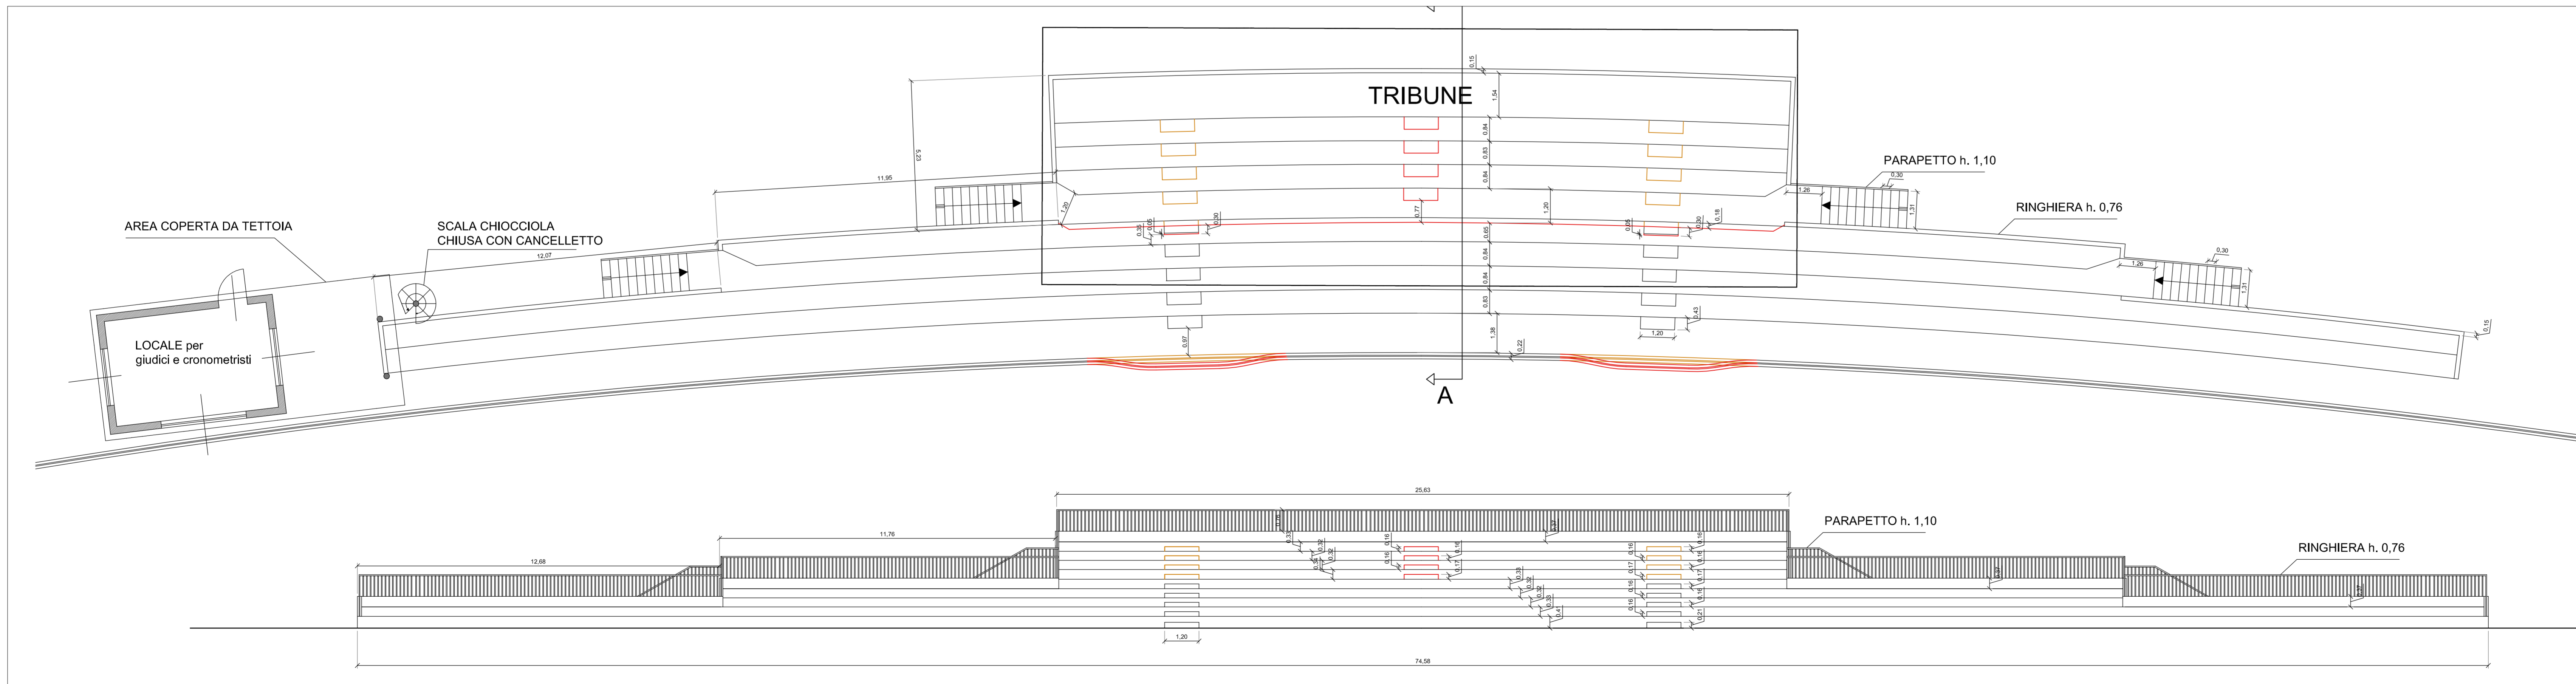


STATO DI FATTO - SEZIONE AA - SCALA 1:100

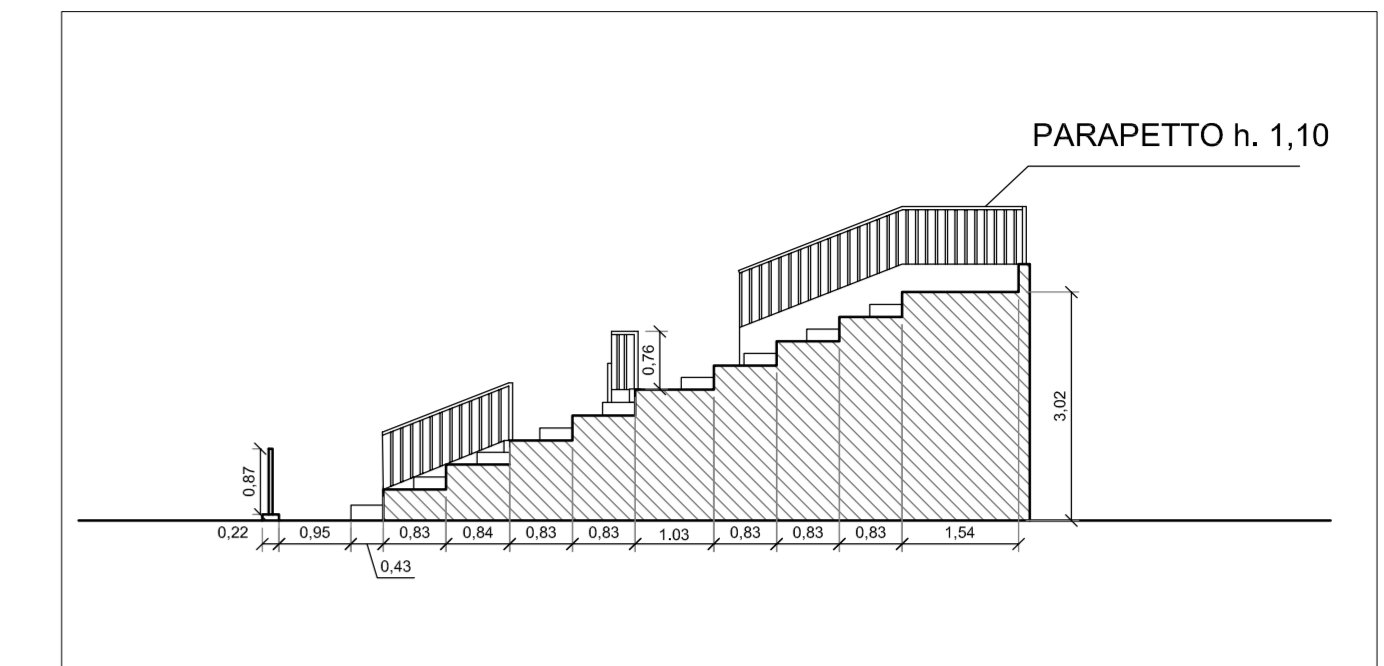

STATO DI PROGETTO - SEZIONE AA - SCALA 1:100

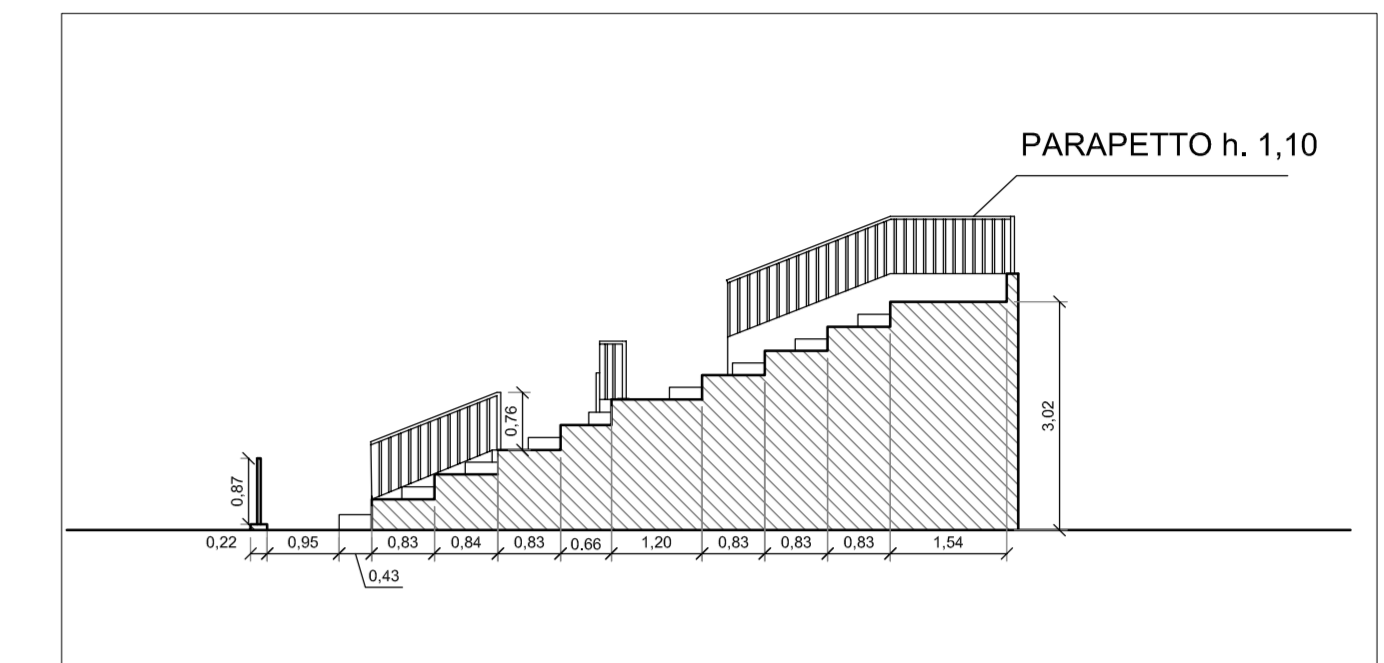

STATO DI CONFRONTO - SEZIONE AA - SCALA 1:100

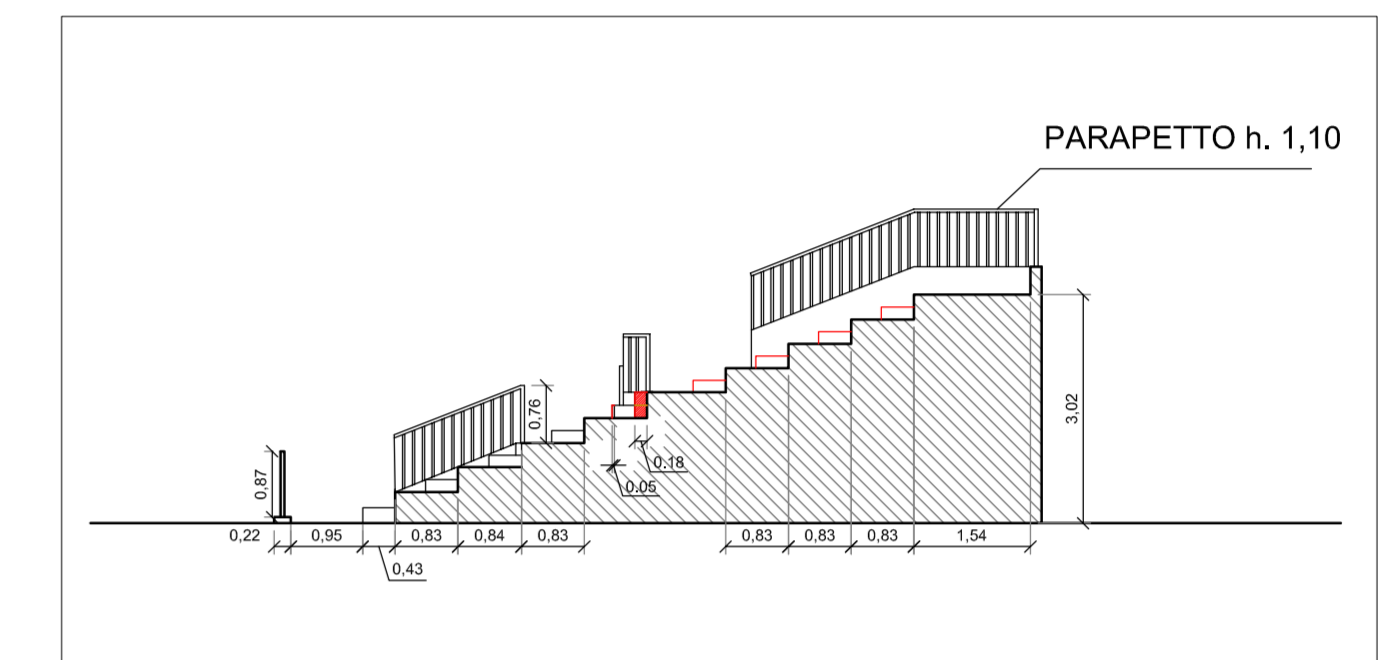


LEGENDA

- Demolizioni
- Ricostruzioni



**COMUNE DI PAVIA**  
SETTORE LAVORI PUBBLICI  
UFFICIO TECNICO

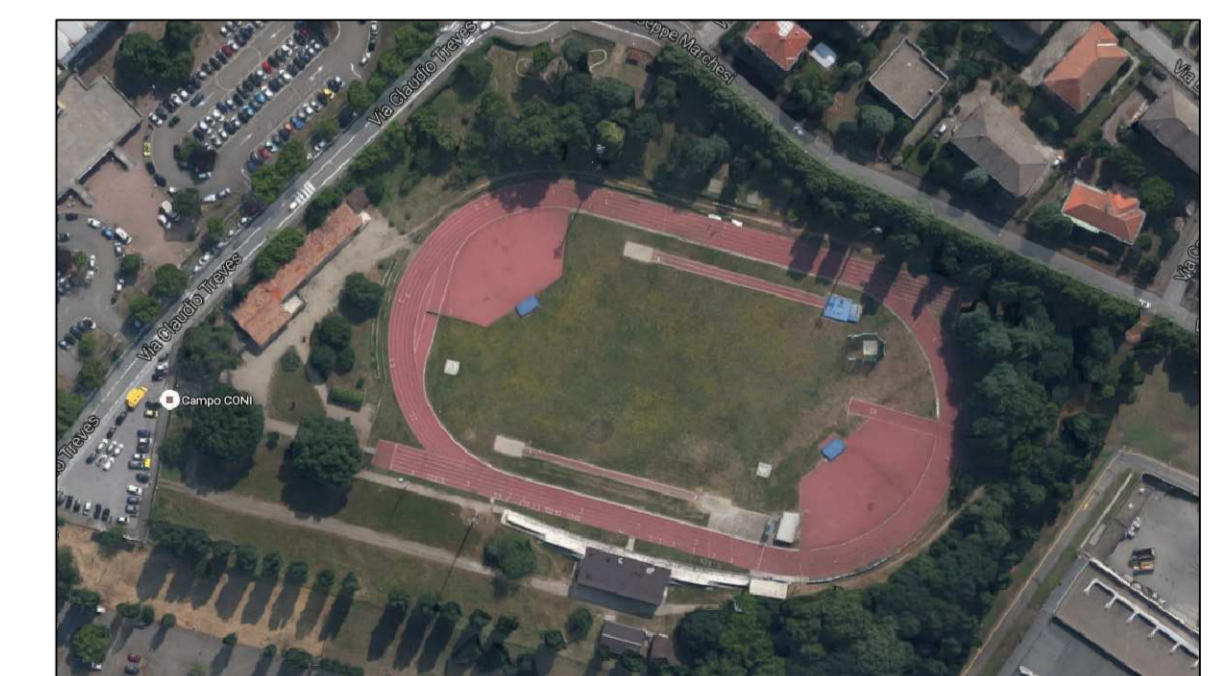

INTERVENTO:	Riqualificazione strutture accessorie alla pista di atletica del centro sportivo di via Treves [POP167]	Emissione per	<b>E</b>	Tex. N°	<b>4</b>
OGGETTO:	PLANIMETRIA, PROSPETTO E SEZIONE TRIBUNE STATO DI FATTO, PROGETTO E CONFRONTO	Data emissione	settembre 2017	Scala	1:100
		Nome del file:			

<input type="checkbox"/> RILIEVO serie R	<input type="checkbox"/> PRELIMINARE serie P	<input type="checkbox"/> Imp. TERMICO serie W	<input type="checkbox"/> Imp. ANTINC. serie VV.FF.	<input type="checkbox"/> CONTABILITA' serie CN	<input checked="" type="checkbox"/> STATO ATTUALE
<input type="checkbox"/> AUTORIZZAZ. serie A	<input type="checkbox"/> DEFINITIVO serie D	<input type="checkbox"/> Imp. ELETTR. serie E	<input type="checkbox"/> STRUTTURE serie S	<input type="checkbox"/> PERIZIE serie PE	<input checked="" type="checkbox"/> STATO DI PROGETTO
<input type="checkbox"/> Imp. GEOL. serie G	<input checked="" type="checkbox"/> ESECUTIVO serie E	<input type="checkbox"/> Imp. ERICO serie I	<input type="checkbox"/> SICUREZZA serie SZ	<input type="checkbox"/> COLLAUDO serie CO	<input checked="" type="checkbox"/> STATO DI CONFRONTO

<input checked="" type="checkbox"/> Revisioni	1	2	3	4	5
---	---	---	---	---	---

PROGETTISTA: Dott. Ing. IACONIANNI MATTEO	RESPONSABILE DEL PROCEDIMENTO: Dott. Arch. CANEVARI SILVIA	DIRETTORE DI SETTORE: Dott. Arch. MERICCO MAURO
COLLABORATORE: Geom. CANGELOSI PAOLO		