


STATO DI PROGETTO

LEGENDA:

- ① AREA DEPOSITO MATERIALI
- ② AREA STOCCAGGIO
- ③ AREA CANTIERE
- ④ AREA PONTEGGIO

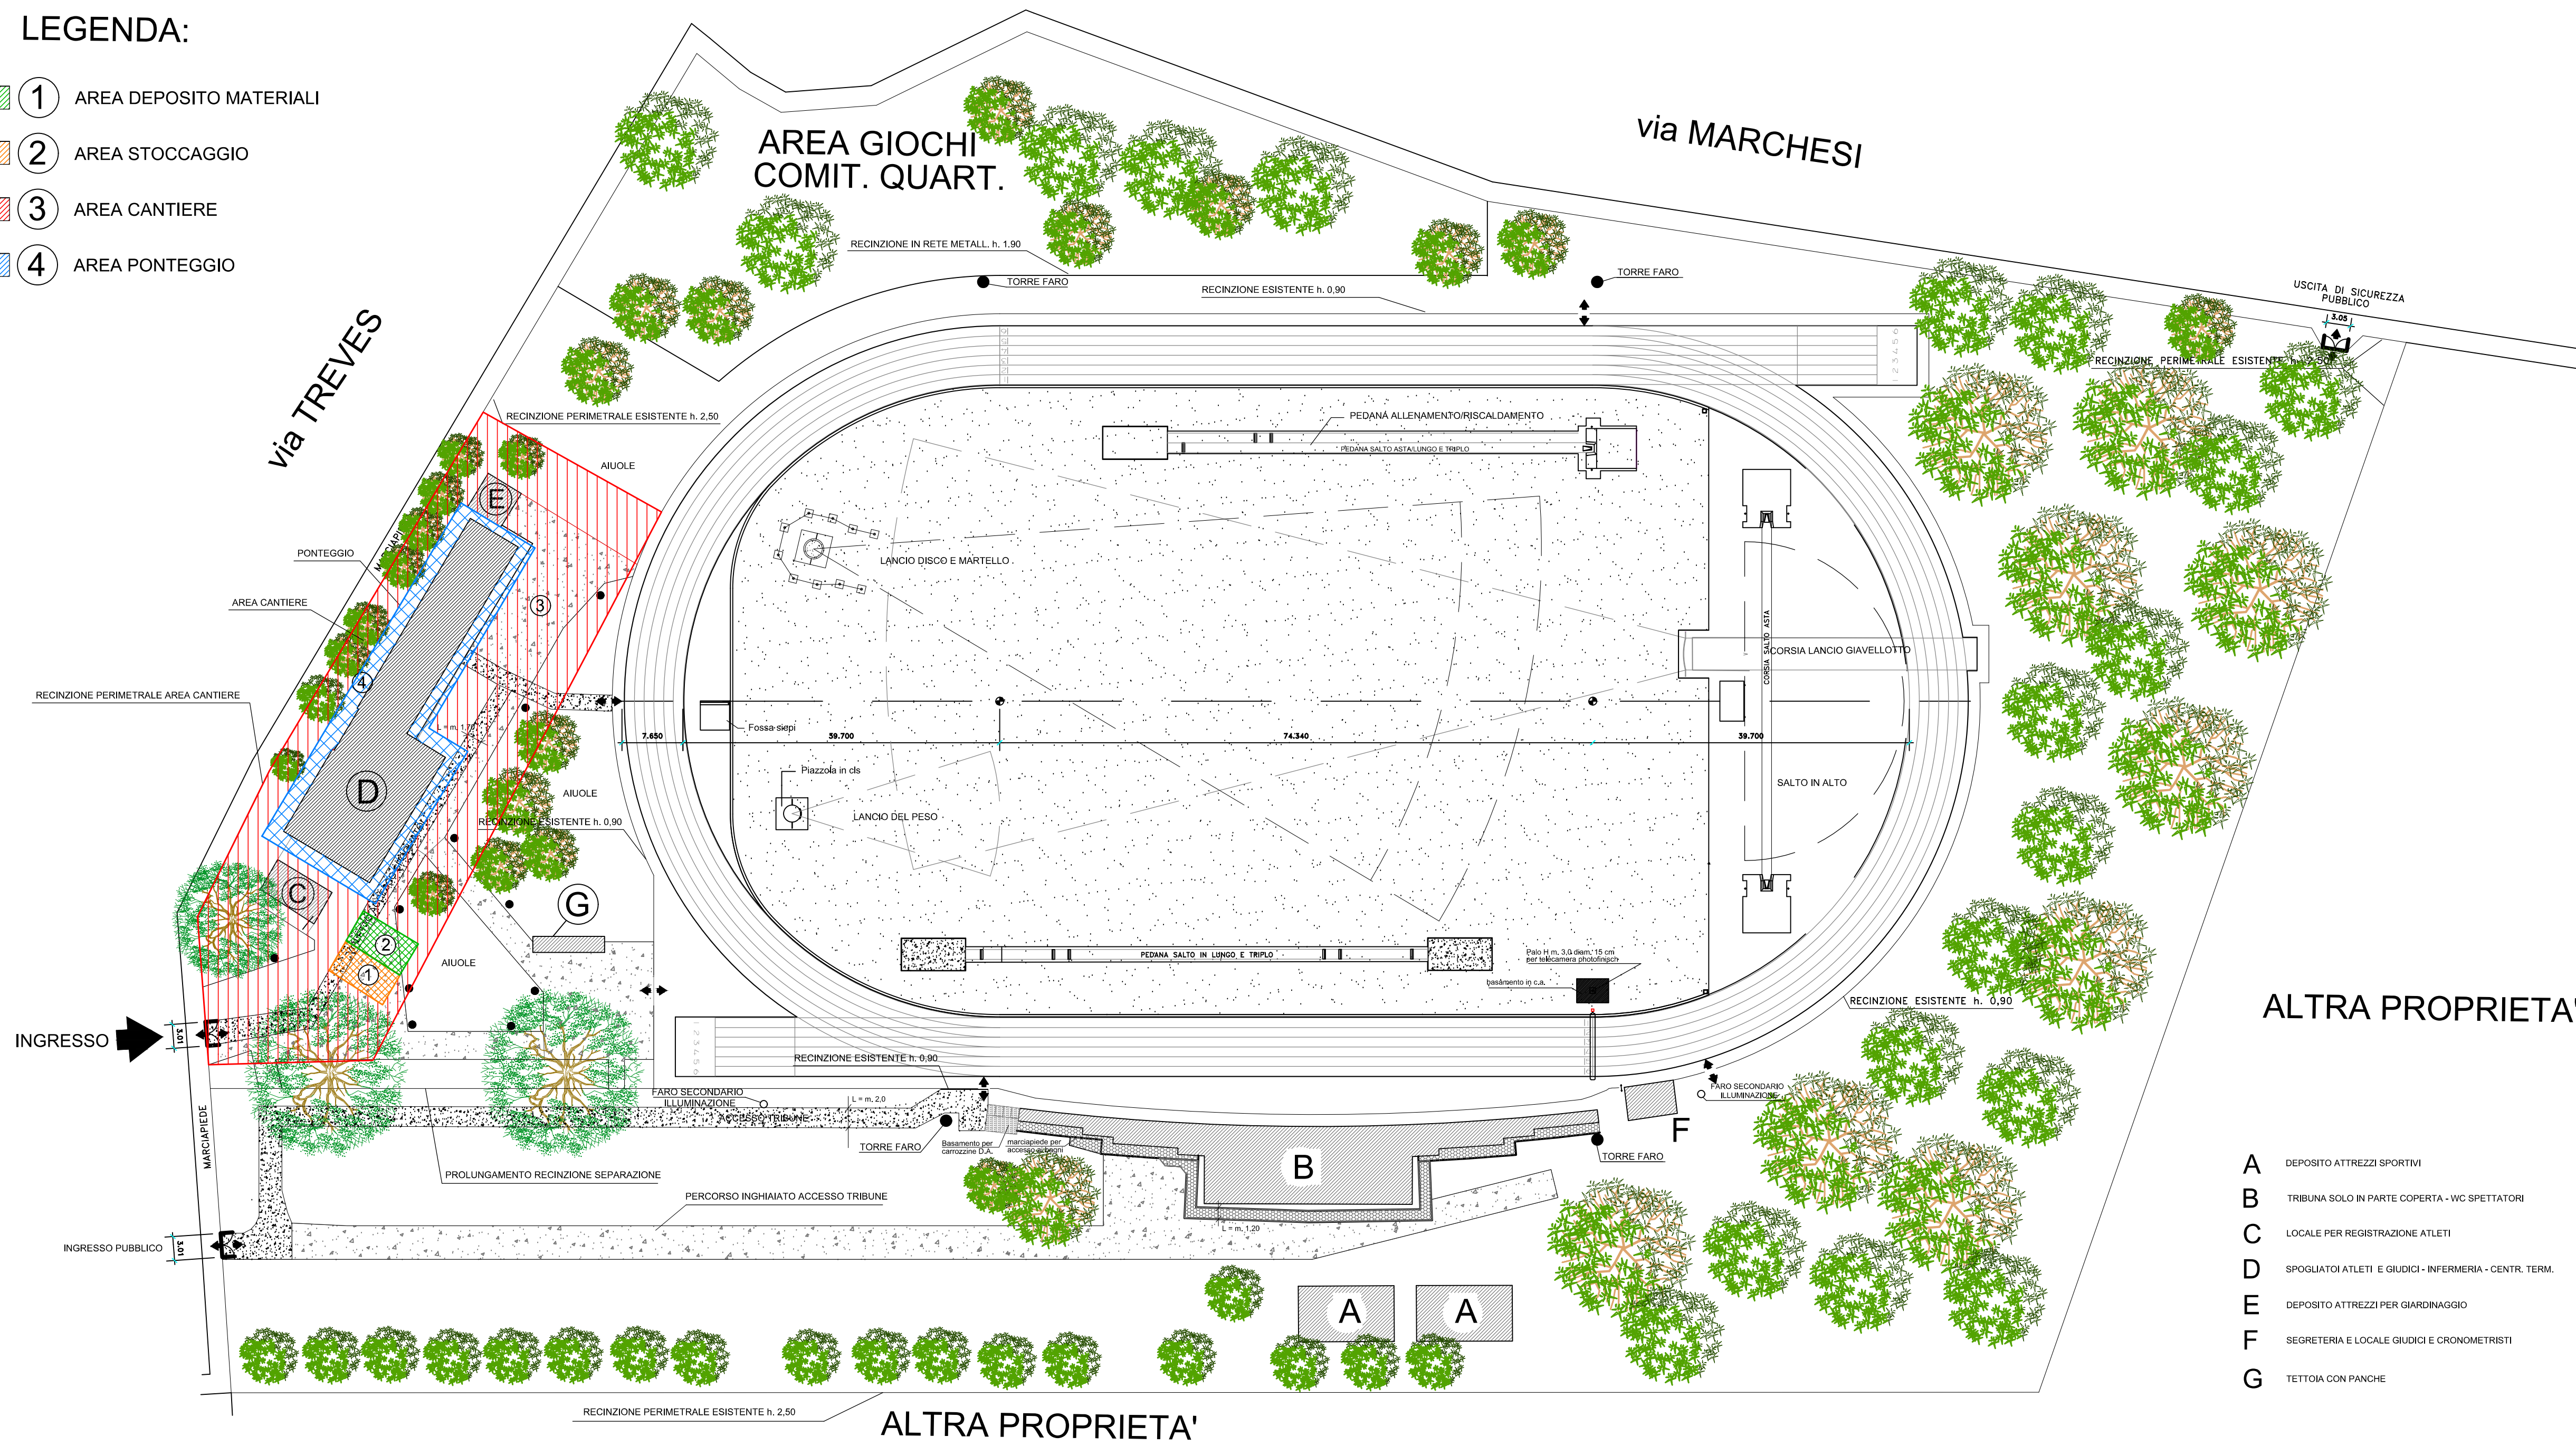

ALTRA PROPRIETA'

- A DEPOSITO ATTREZZI SPORTIVI
- B TRIBUNA SOLO IN PARTE COPERTA - WC SPETTATORI
- C LOCALE PER REGISTRAZIONE ATLETI
- D SPOGLIATOI ATLETI E GIUOGI - INFERMERA - CENTR. TERM.
- E DEPOSITO ATTREZZI PER GARE/MAGGIO
- F SEGRETERIA E LOCALE GIOCHI E CRONOMETRISTI
- G TETTOIA CON PANCHE



COMUNE DI PAVIA
SETTORE LAVORI PUBBLICI
UFFICIO TECNICO



INTERVENTO:	Riqualificazione strutture accessorie alla pista di atletica del centro sportivo di via Treves (POP167)	Emissione per	Tav. N°
OGGETTO:	Layout di cantiere - Fase I	Data emissione	Scala
		settembre 2017	1:1000
		Nome del file:	

<input type="checkbox"/> RELIEVO serie R	<input type="checkbox"/> PRELIMINARE serie P	<input type="checkbox"/> imp. TERMICO serie W	<input type="checkbox"/> imp. ANTINC. serie V/F/F.	<input type="checkbox"/> CONTABILITA' serie CN	<input type="checkbox"/> STATO ATTUALE
<input type="checkbox"/> AUTORIZZAZ. serie A	<input type="checkbox"/> DEFINITIVO serie D	<input type="checkbox"/> imp. ELETTR. serie E	<input type="checkbox"/> STRUTTURE serie S	<input type="checkbox"/> PERIZIE serie PE	<input checked="" type="checkbox"/> STATO DI PROGETTO
<input type="checkbox"/> ind. GEOL. serie G	<input checked="" type="checkbox"/> ESECUTIVO serie E	<input type="checkbox"/> imp. IDRICO serie I	<input type="checkbox"/> SICUREZZA serie SZ	<input type="checkbox"/> COLLAUDO serie CO	<input type="checkbox"/> STATO DI CONFRONTO

<input checked="" type="checkbox"/> Revisioni	1	2	3	4	5
---	---	---	---	---	---

PROGETTISTA:	RESPONSABILE DEL PROCEDIMENTO:	DIRGENTE DI SETTORE:
Ing. BERNGARIO ARRIGONI	Dott. Arch. CANEVARI SILVIA	Dott. Arch. MERICCO MAURO