PLANIMETRIA GENERALE

Scala 1:200

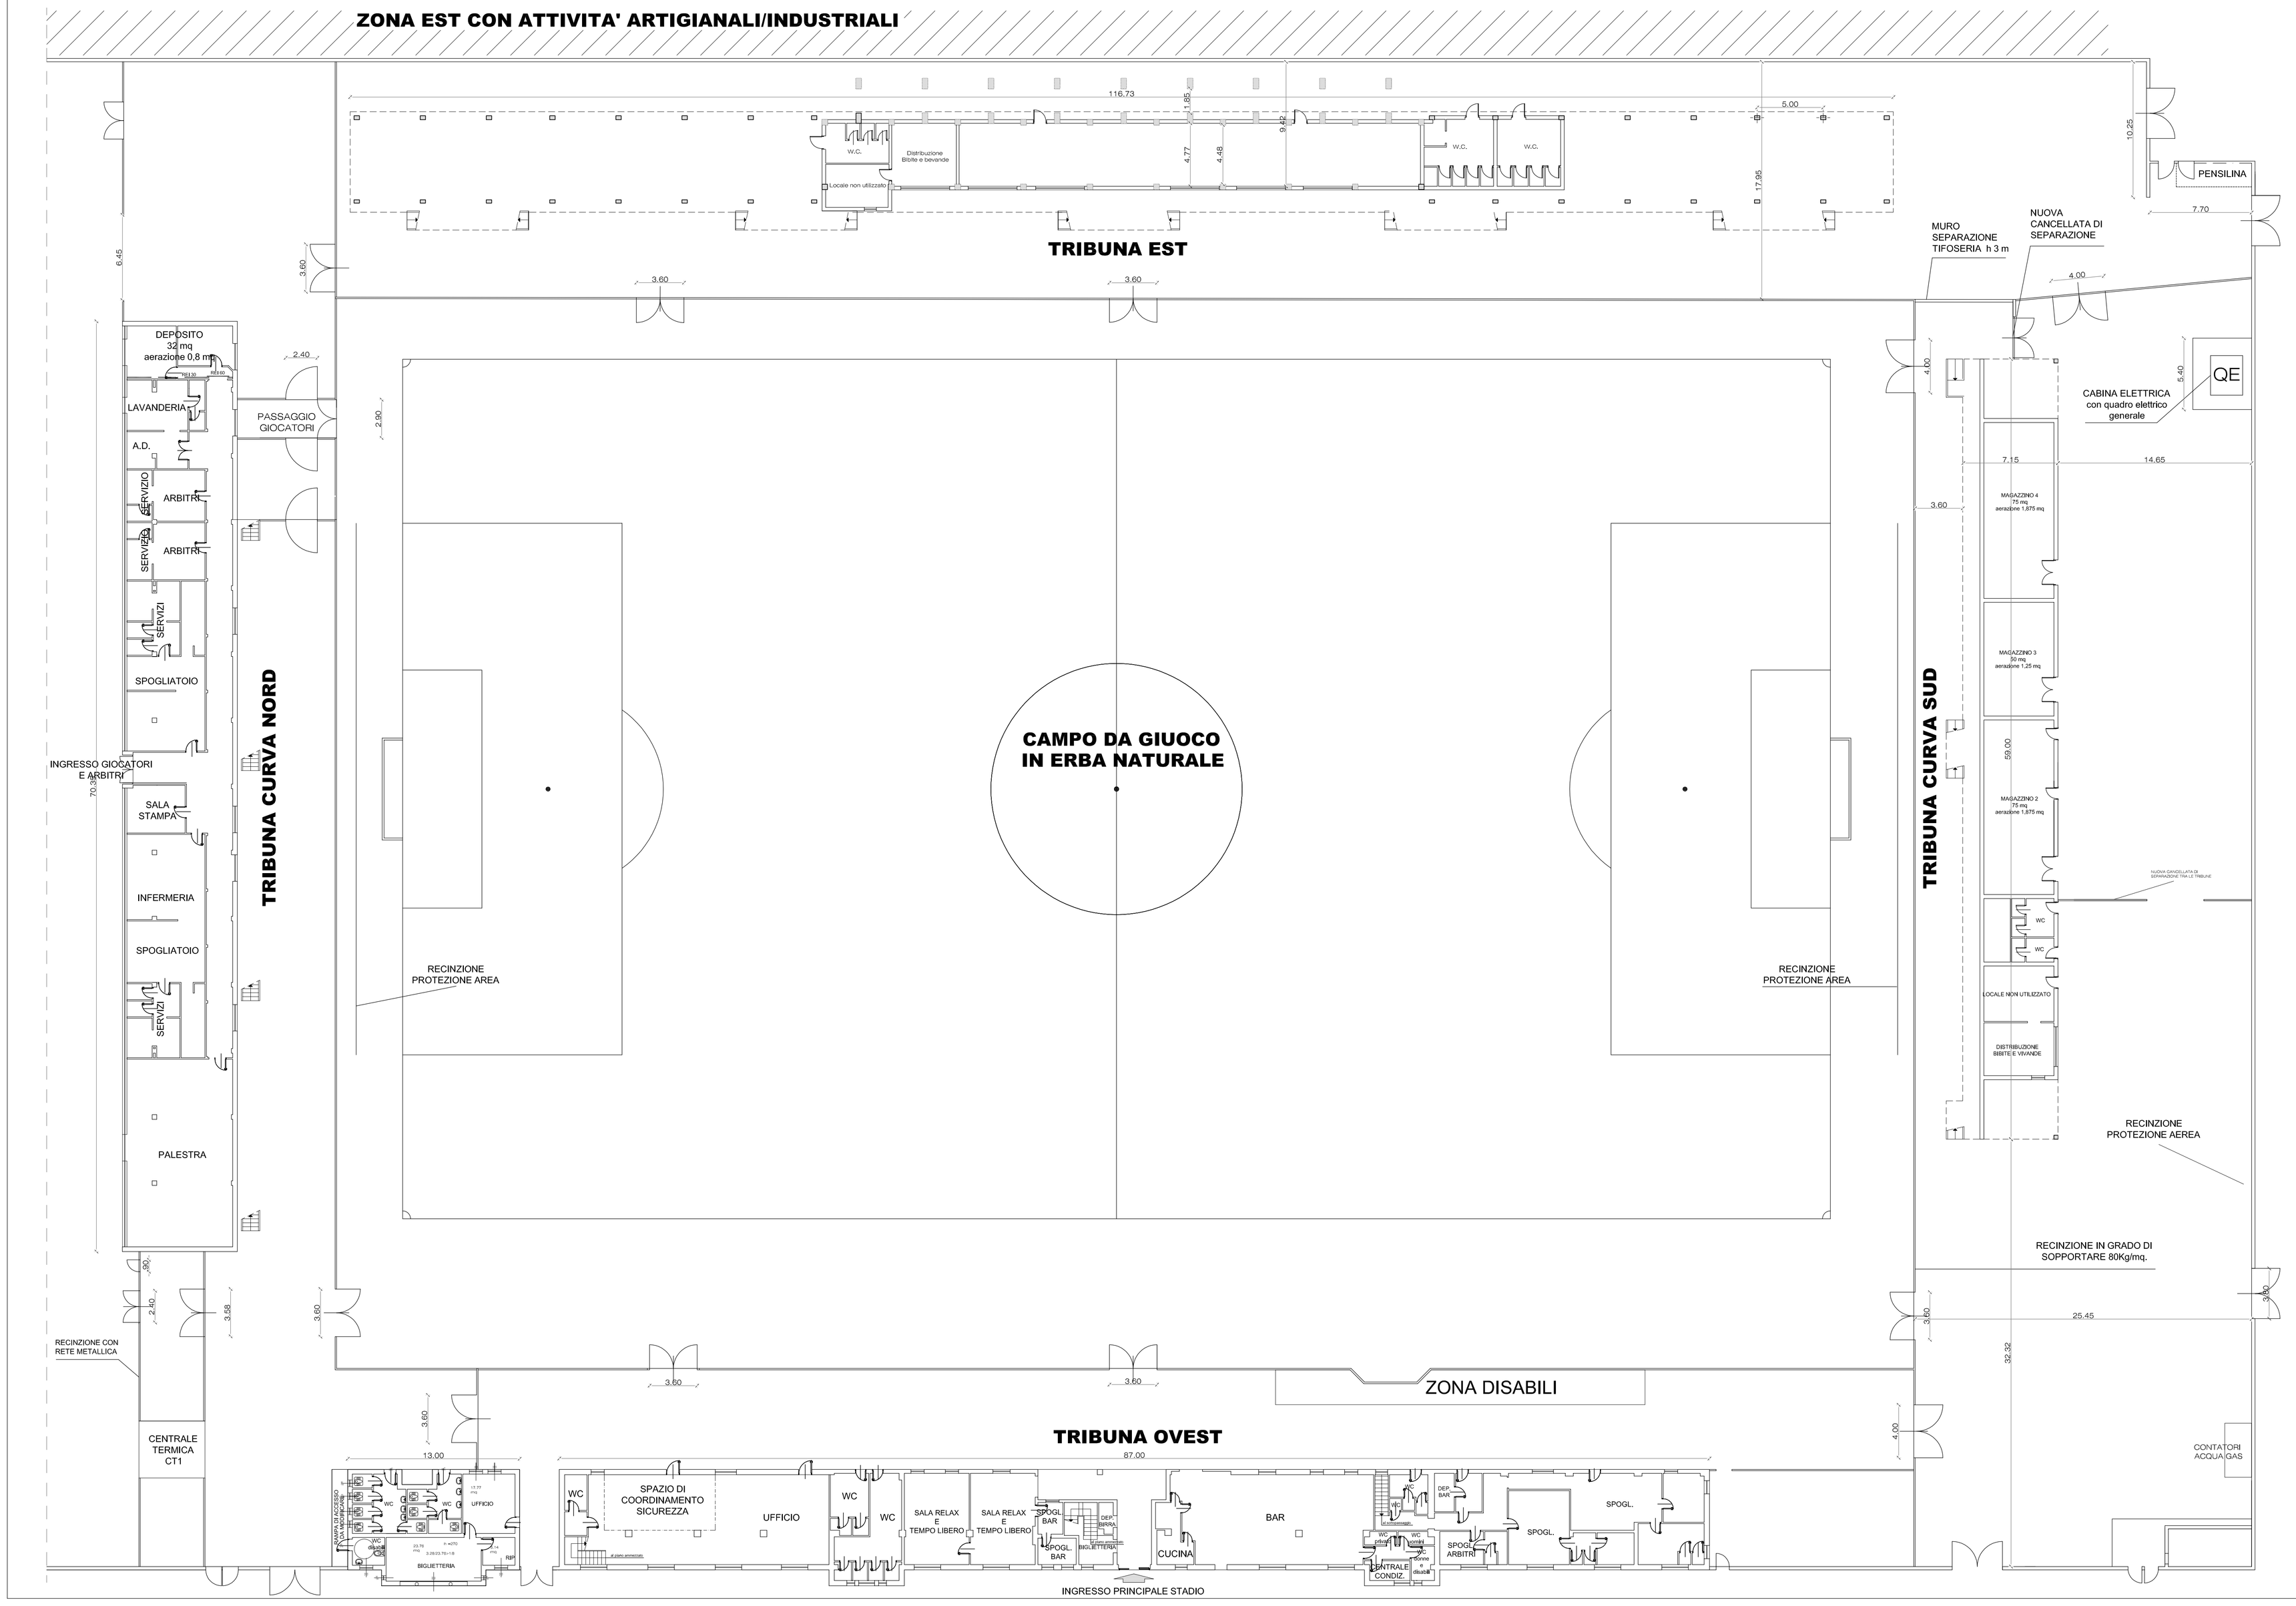

AEREOFOTOGRAMMETRICO

COMUNE DI PAVIA

PROGETTO DEFINITIVO ESECUTIVO

MANUTENZIONE STRAORDINARIA
STADIO FORTUNATI PAVIA

COMMITTENTE: COMUNE DI PAVIA

RESPONSABILE UNICO DEL PROCEDIMENTO: ING. ADRIANO SORA

OGGETTO: PLANIMETRIA GENERALE

TAVOLA 1A

PROGETTISTA:
STUDIO DI INGEGNERIA
CLAUDIO G. MARABELLI
P.zza Repubblica n.12 - 27100 Pavia
Tel. 0382 35968

SCALA 1:200

Luglio 2020