



SDC\_Sezione 1

Scala 1 : 100

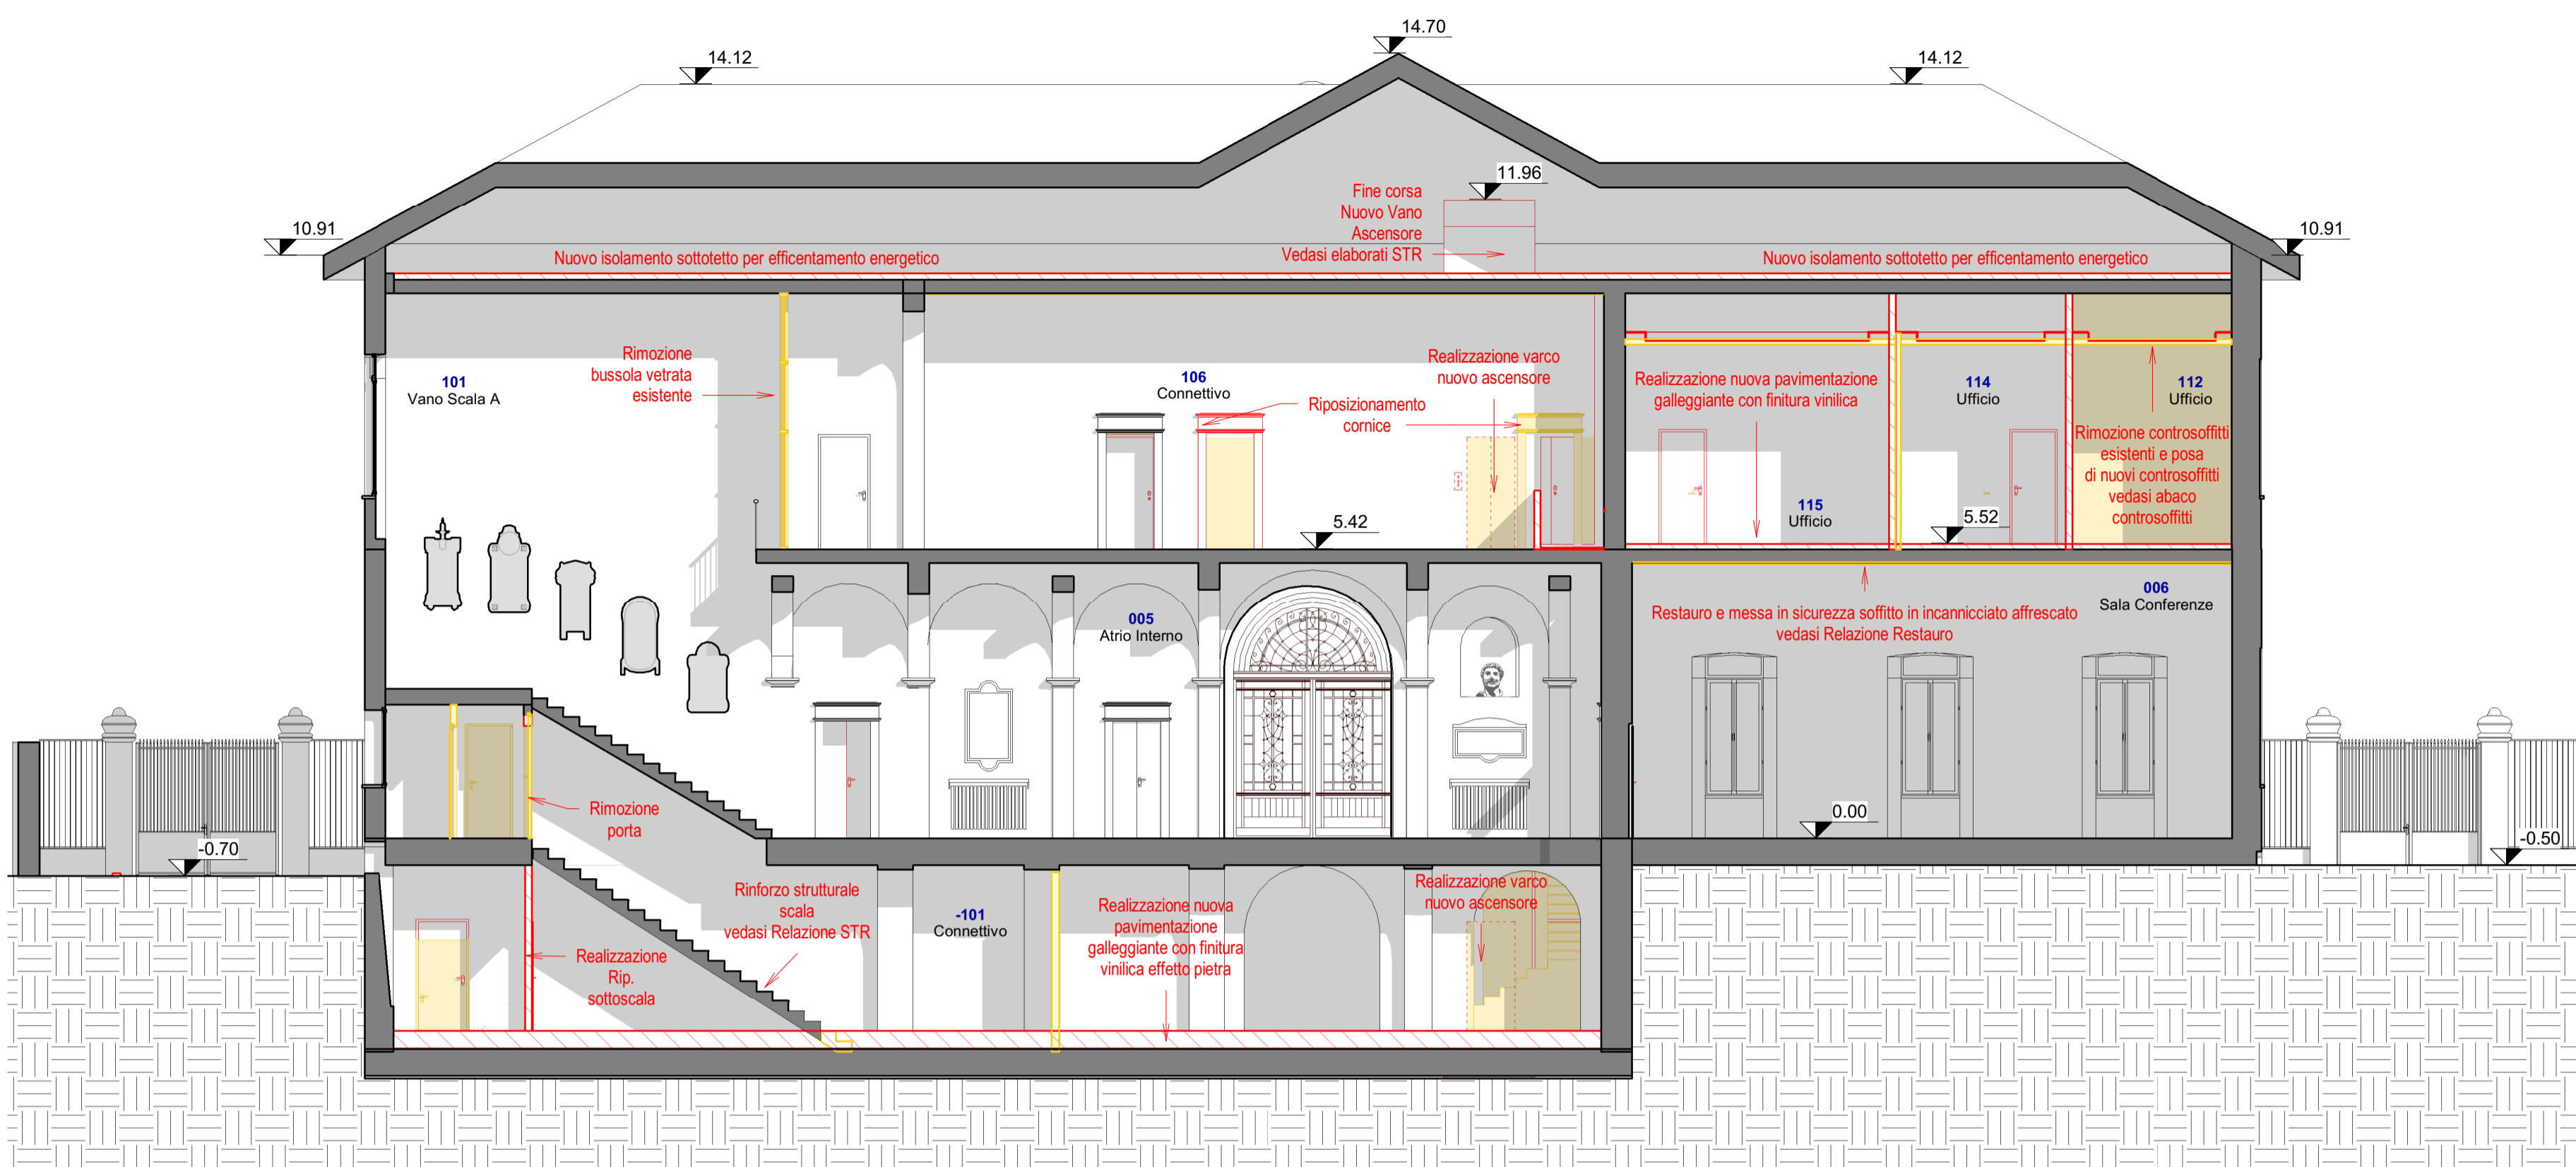


SDC\_Sez. 2

Scala 1 : 100

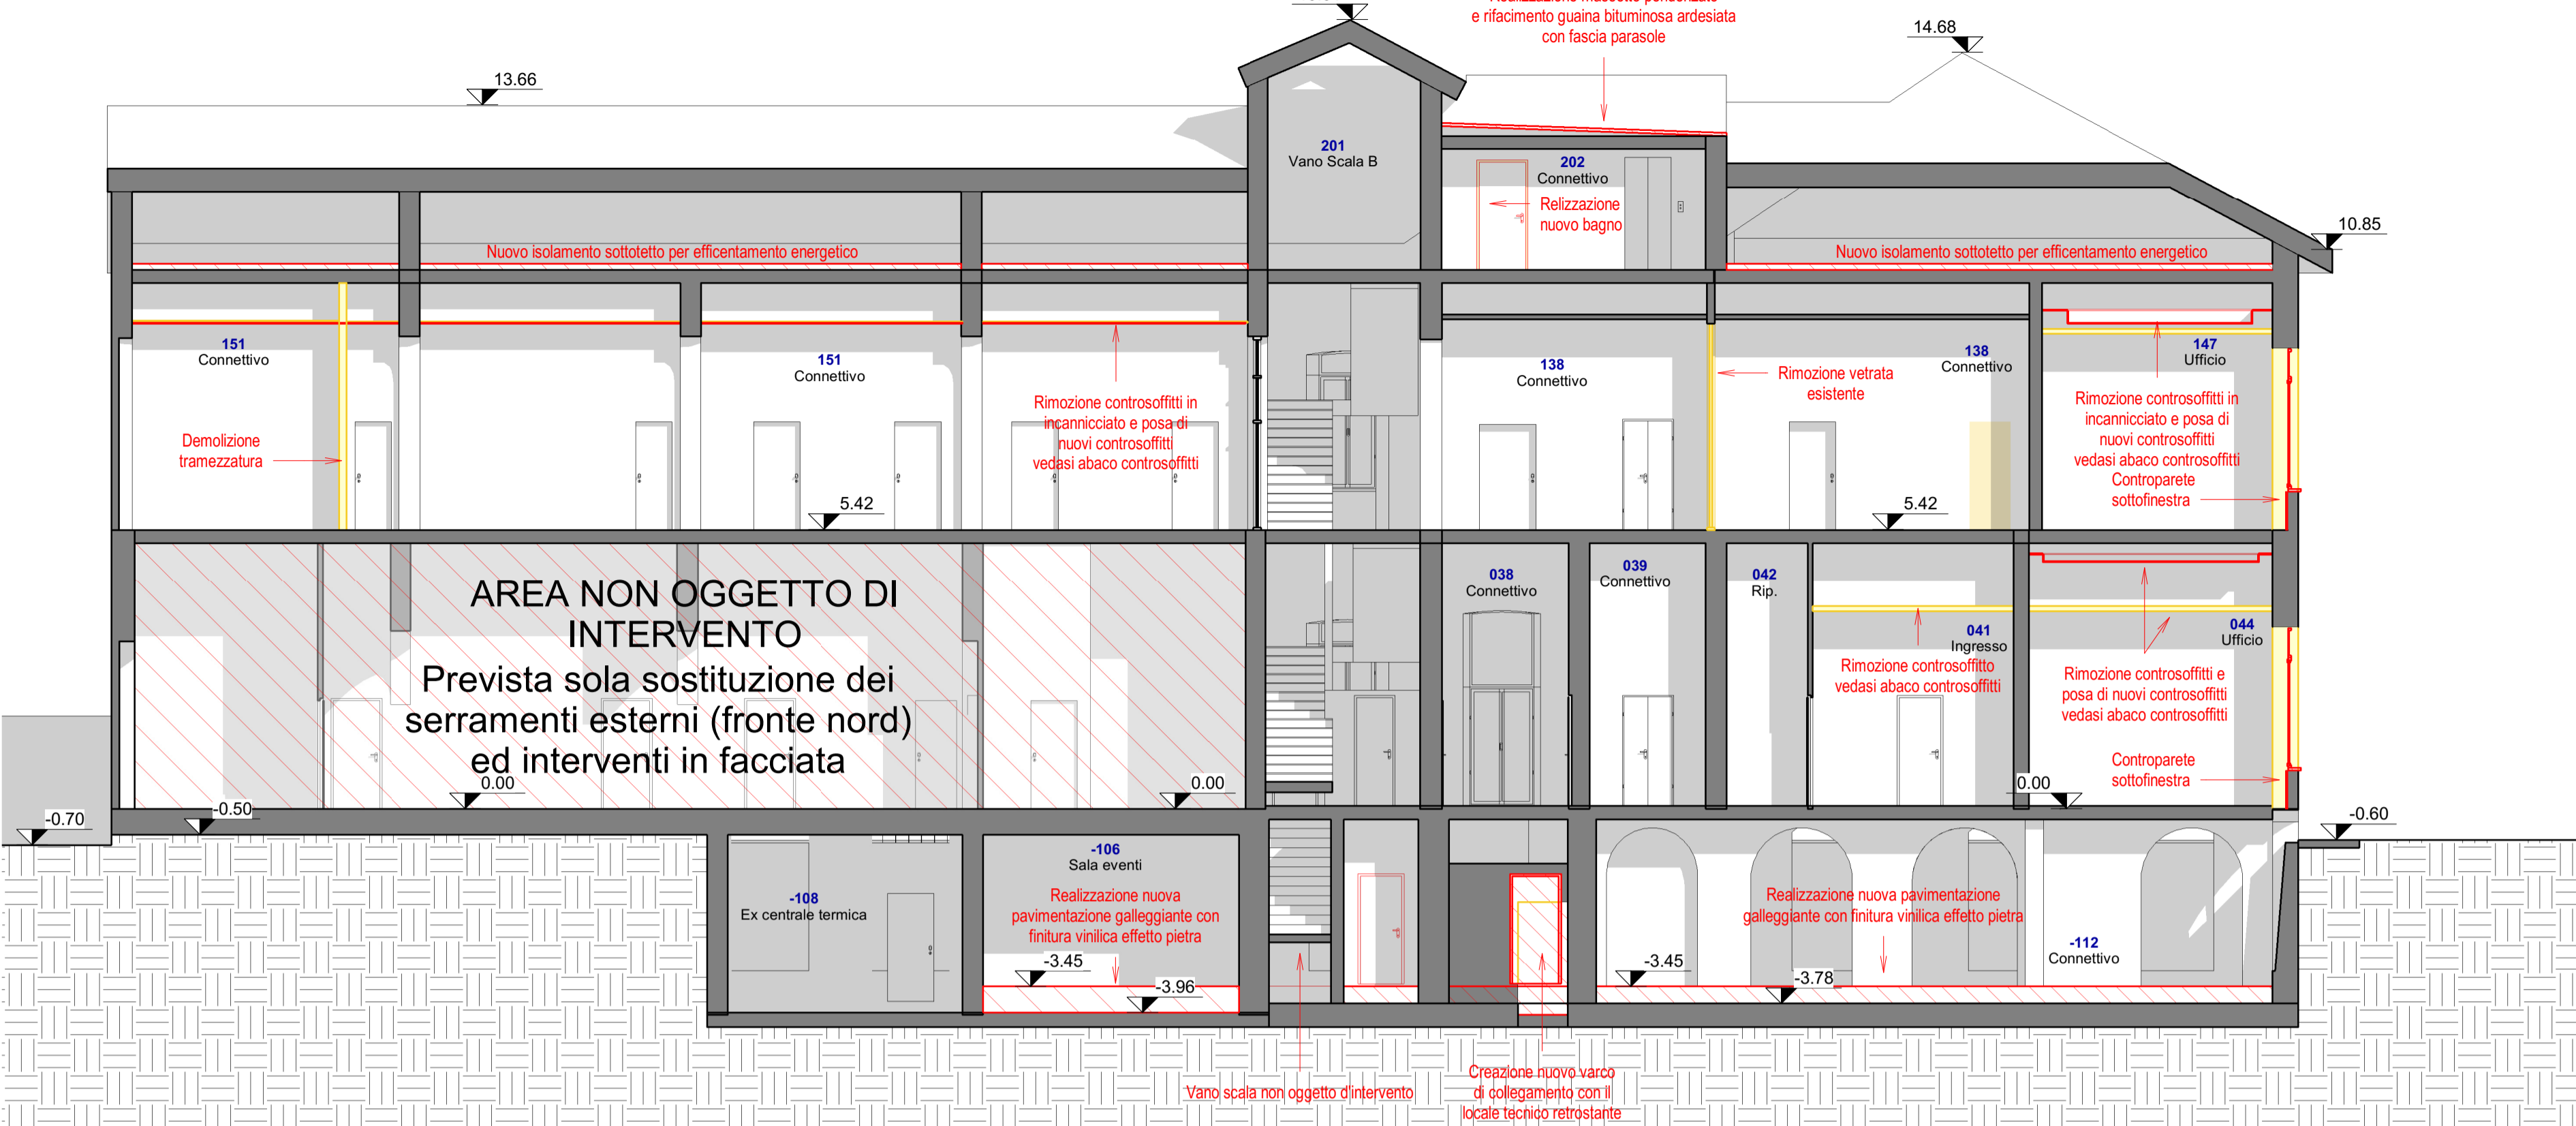

SDC\_KEYPLAN Sezioni

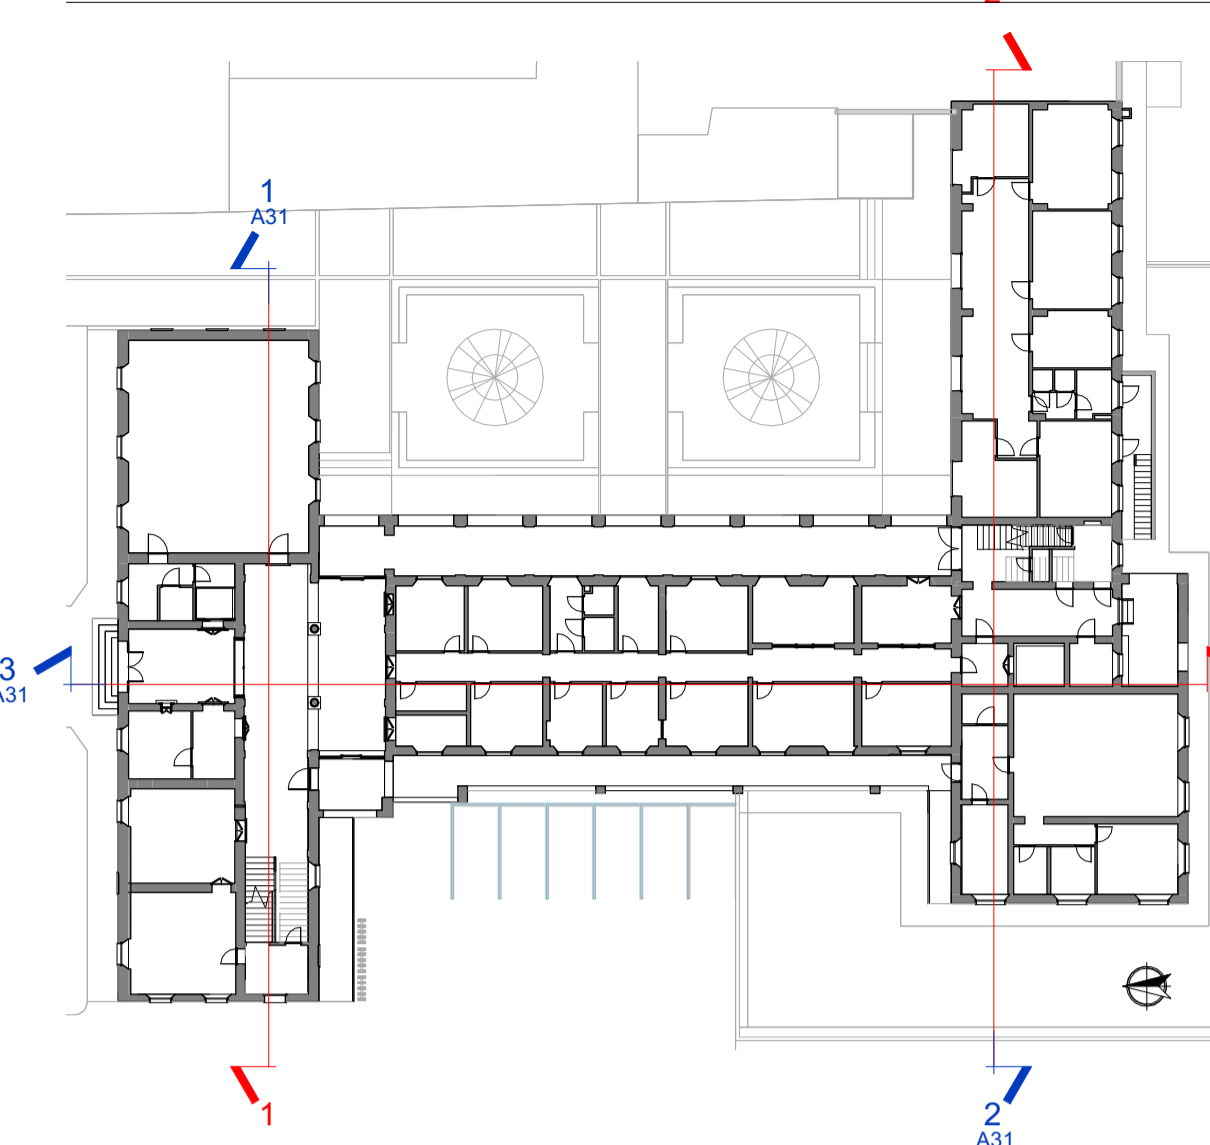


LEGENDA

- DEMOLIZIONE
- NUOVA COSTRUZIONE


SDC\_Sez. 3

Scala 1 : 100

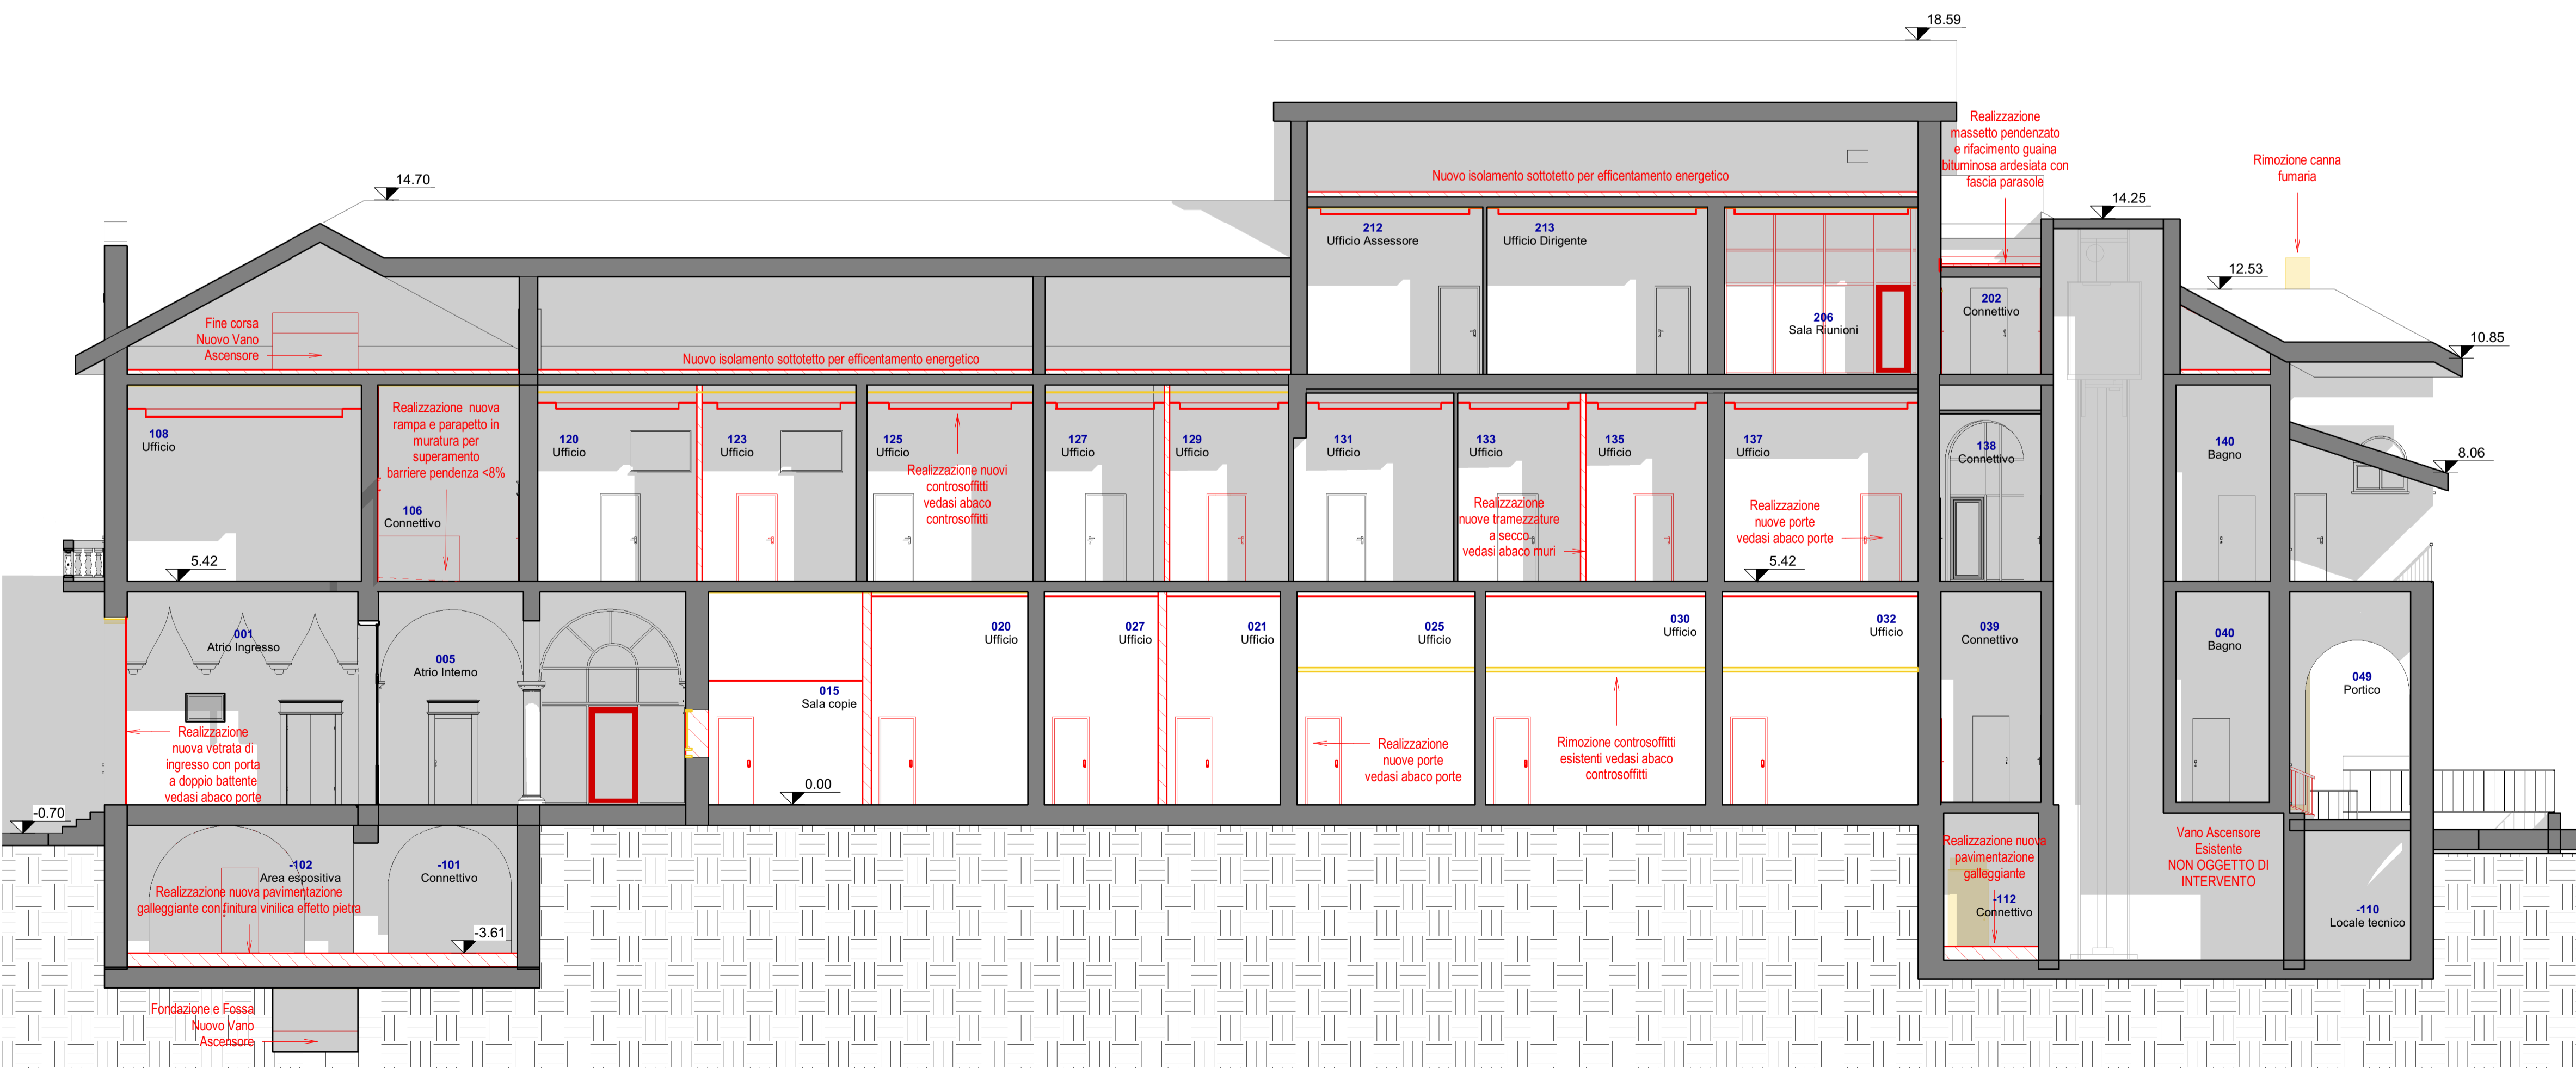

SDC\_Sez. 4

Scala 1 : 100

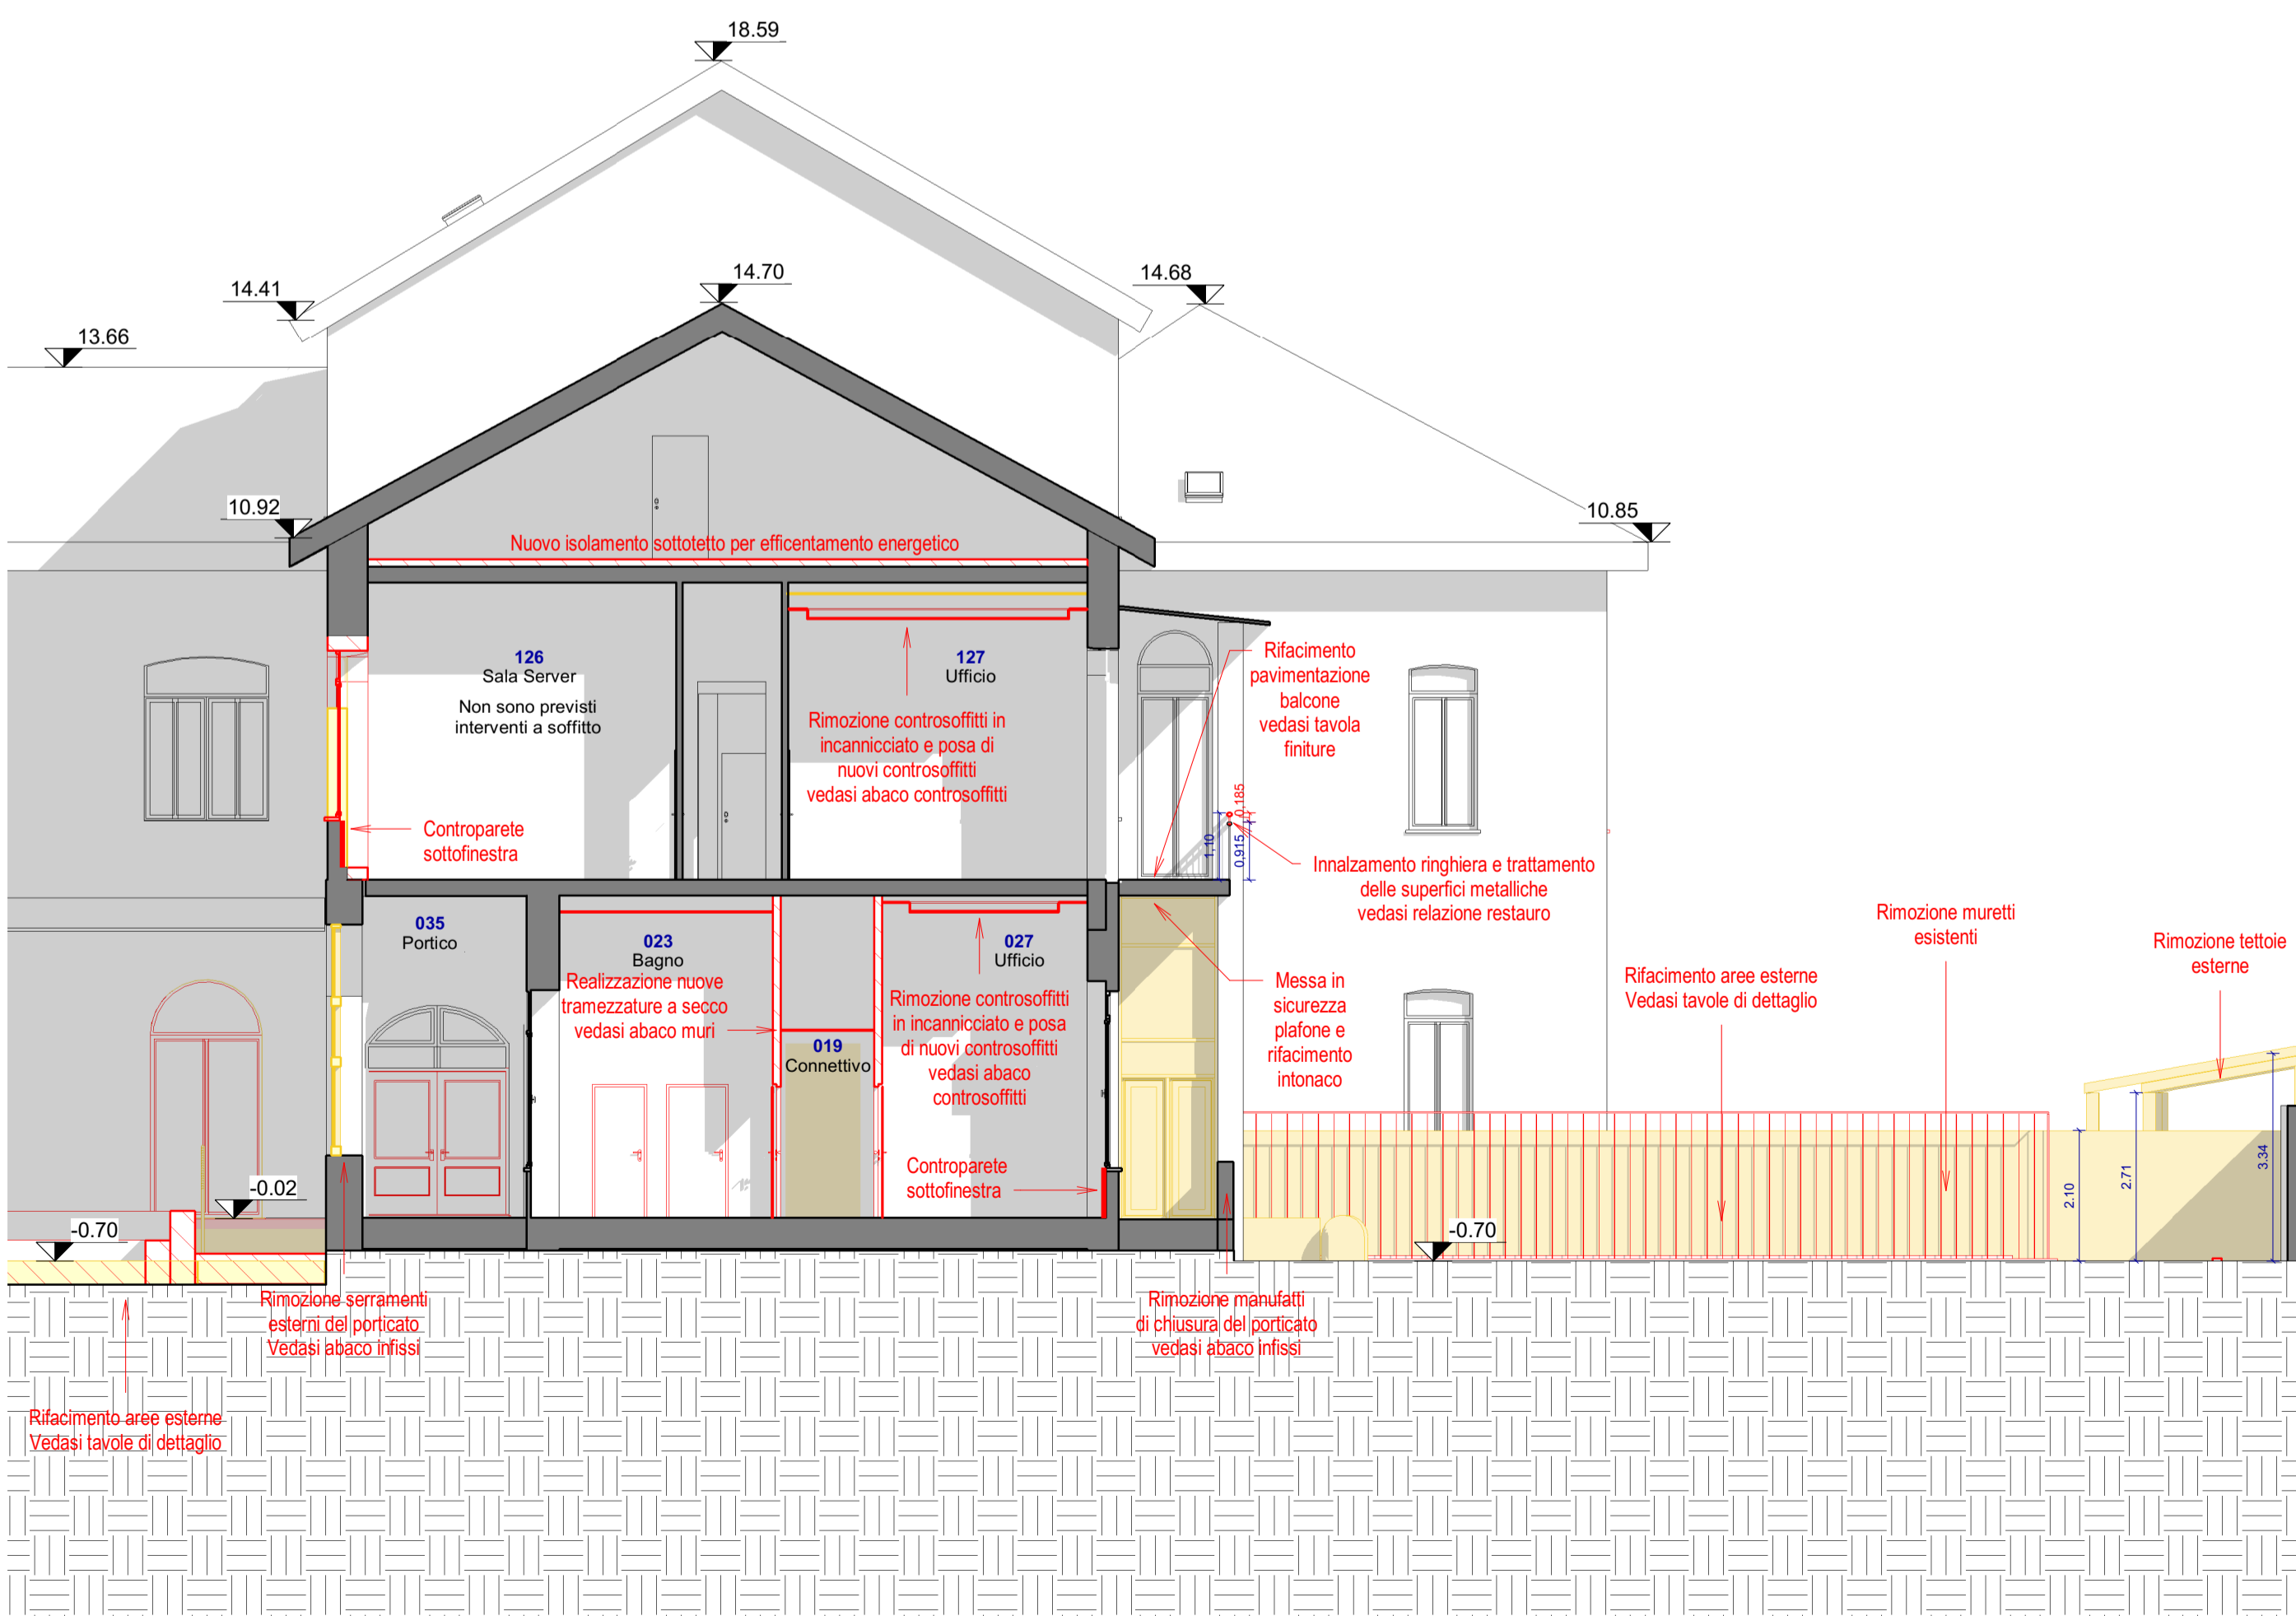

**PROGETTO DI RIGENERAZIONE URBANA RISTRUTTURAZIONE IMMOBILE CORSO GARIBALDI, 69 - PAVIA (PV)**

Comune: Pavia  
 Piazza Municipio, 2 - 27100 - Pavia (PV)  
 Partita IVA: 00296180185  
 Tel.: 0382 3991  
 PEC: protocollo@pec.comune.pavia.it

Missione M5 - Componente C2 - Investimento 2.1

Finanziato dall'Unione europea  
 NextGenerationsEU  
 ItalianiDiamoni

CAPOGRUPPO/MANDATARIA  
 GP PROJECT SRL  
 Sede Legale: Via Pietro Tamburini, 6 - 20123 Milano (MI)  
 Sede Operativa: Strada 6 - Palazzo NS - Centro Direzionale Milanofori - 20089 - ROZZANO (MI)  
 P.IVA 05835490961 - REA N° MI - 1852211 - Tel. 02 89 20 81 64 - info@gpproject.eu

MANDANTE: Dott. Arch. Maria Teresa PASCALE  
 Ordine degli Architetti della Provincia di Reggio Calabria n. A 3220  
 pec: mtpascale@oppc-rc.it  
 Tel: +39 349 786 7001

MANDANTE: Dott. Geol. Domenico MONTELEONE  
 Ordine dei Geologi della Calabria n. 1025  
 pec: monteleonedomenico@pec.it  
 Tel: +39 329 082 6033

**Progetto Definitivo - Esecutivo**  
 PROGETTO DI RIGENERAZIONE URBANA - RISTRUTTURAZIONE IMMOBILE CORSO GARIBALDI, 69 - PAVIA (PV) - POP317\_PNRR/6 - CUP: G14E21000720001

n°	Revisi	Disegnato da:	Progetto architettonico
1	Febbraio 2023		<b>SDC_Sezioni</b>
2	Marzo 2023		
3			
4			
5			
6			
7			

DISCIPLINA	ELABORATO N°
<b>ARC</b>	<b>A31</b>

A TERME DI LEGGE LA GP PROJECT SRL SI RISERVA LA PROPRIETA' DEL PRESENTE ELABORATO E NE VIETA L'UTILIZZO A TERZI SENZA PREVENTIVA AUTORIZZAZIONE SCRITTA