

Inquadramento fotografico - Coperture dello Stato di Progetto




Fronte Nord: non sono previsti interventi di copertura



Fronte Sud: Rimozione della canna fumaria indicata



Fronte Ovest: Isolamento e impermeabilizzazione della copertura indicata

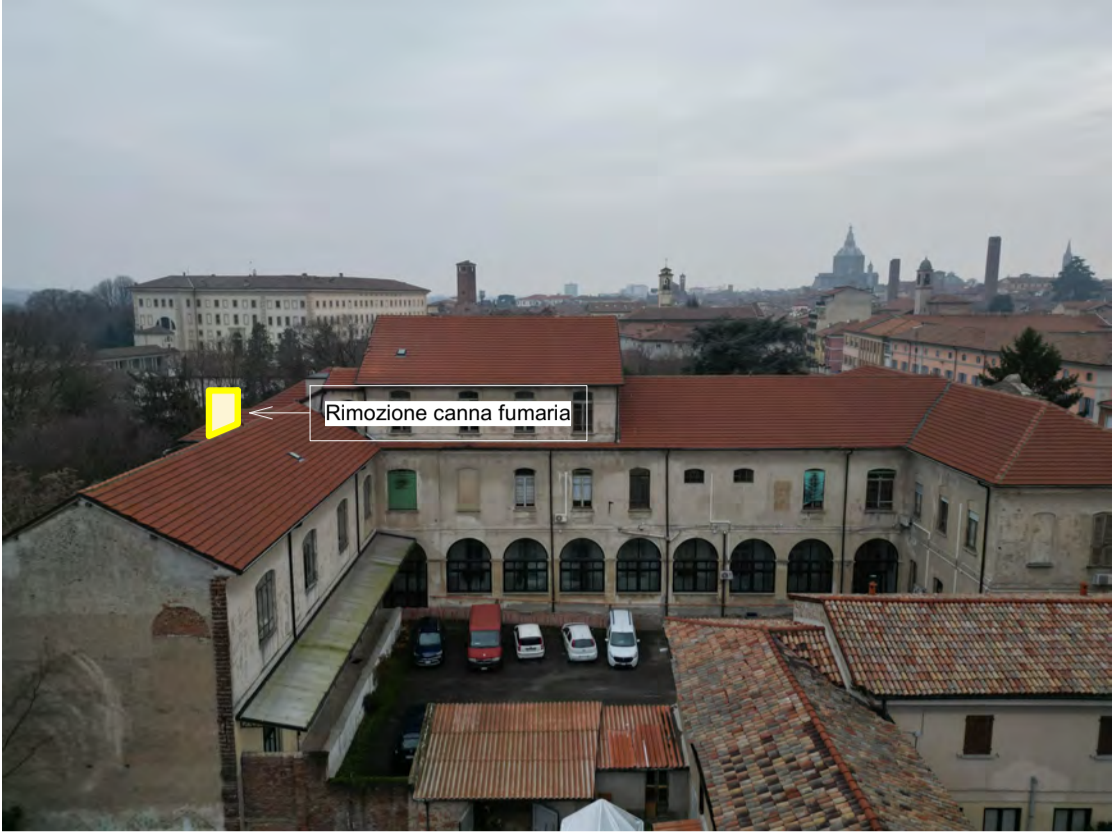


Fronte Est: Rimozione della canna fumaria indicata



Vista aerea delle coperture: Indicazione degli interventi

Pianta delle Coperture - Stato di Fatto

Scala 1 : 200

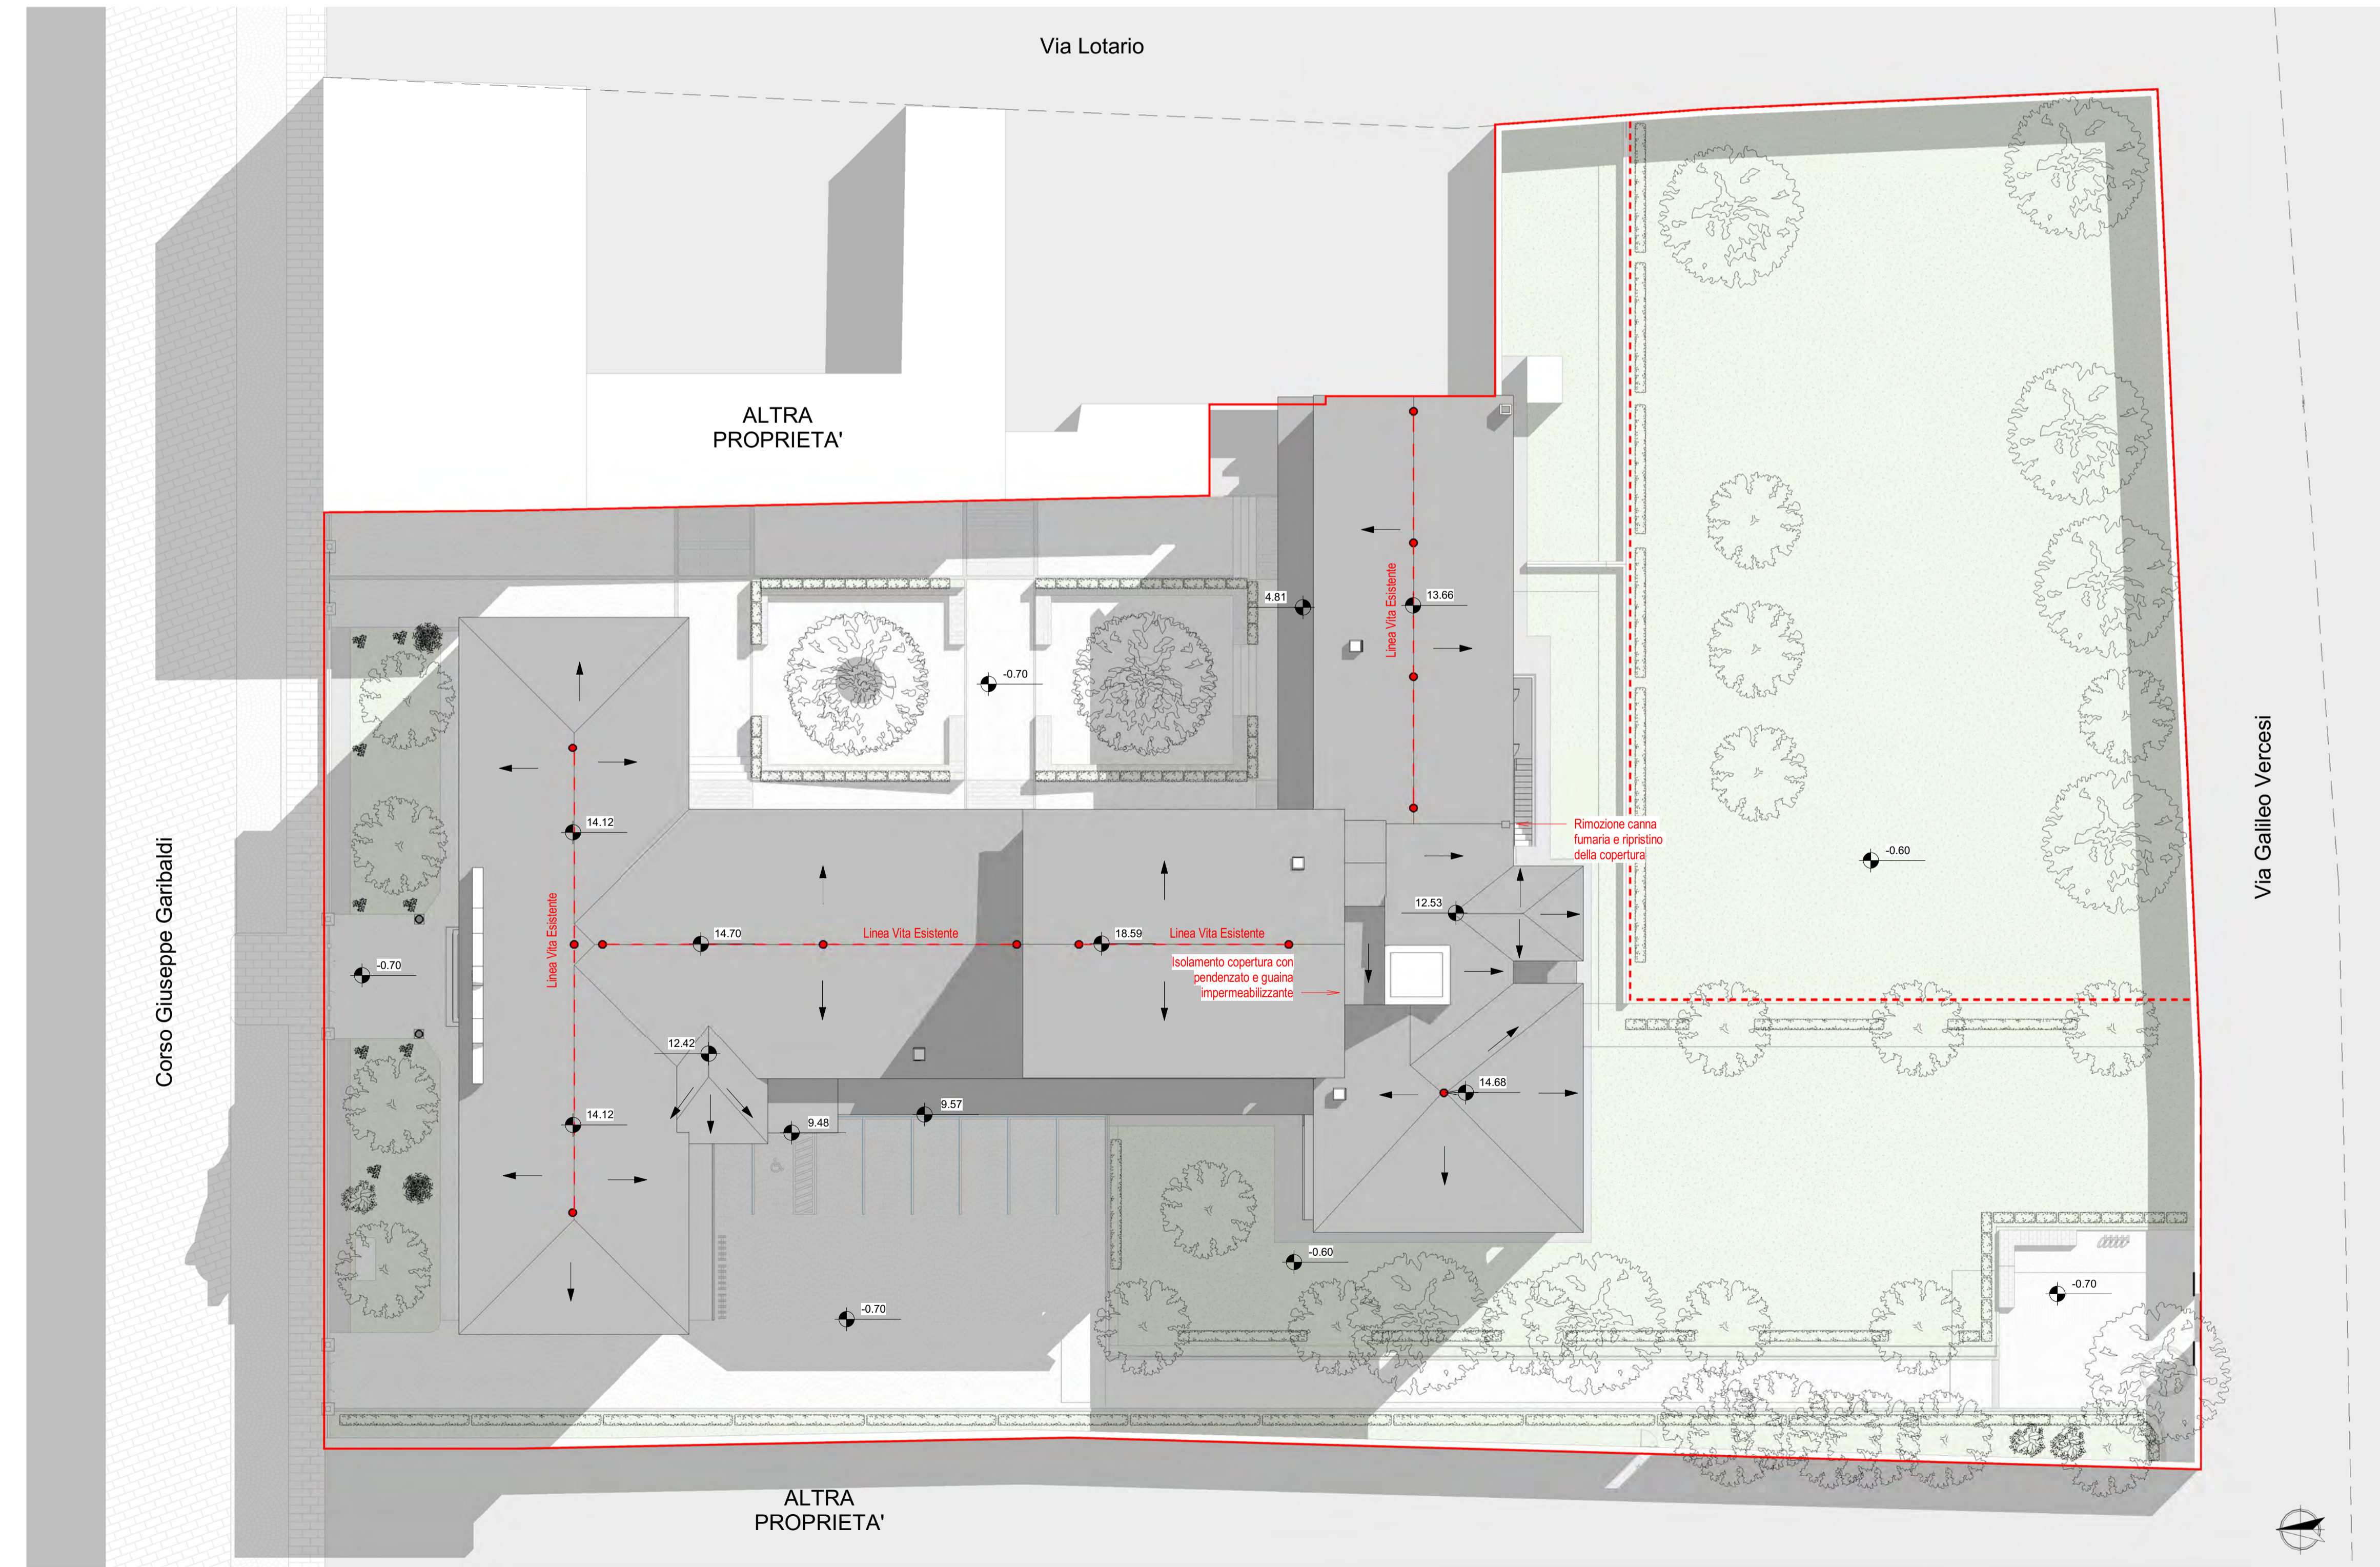

PROGETTO DI RIGENERAZIONE URBANA
RISTRUTTURAZIONE IMMOBILE
CORSO GARIBALDI, 69 - PAVIA (PV)



Comune: Comune di Pavia
 Piazza Municipio, 2 - 27100 - Pavia (PV)
 Partita IVA: 00296180185
 Tel.: 0382 3991
 PEC: protocollo@pec.comune.pavia.it

Missione M5 - Componente C2 - Investimento 2.1

Finanziato dall'Unione europea
 NextGenerationEU

Italiadomani
 Ministero dell'Interno

CAPOGRUPPO/MANDATARIA

GP PROJECT SRL
 Sede Legale: Via Pietro Tamburini, 6 - 20123 Milano (MI)
 Sede Operativa: Sirolo 6 - Palazzo NG - Centro Direzionale Milanofori - 20089 - ROZZANO (MI)
 P.IVA 05835490961 - REA N° MI - 1852211 - Tel. 02 89 20 81 64 - info@gpproject.eu

MANDANTE: Dott. Arch. Maria Teresa PASCALE
 Ordine degli Architetti della Provincia di Reggio Calabria n. A 3220
 pec: mtpascale@oapp-rc.it
 Tel: +39 349 786 7001

MANDANTE: Dott. Geol. Domenico MONTELEONE
 Ordine dei Geologi della Calabria n. 1025
 pec: monteleonedomenico@pec.it
 Tel: +39 329 082 6033

Progetto Definitivo - Esecutivo
 PROGETTO DI RIGENERAZIONE URBANA - RISTRUTTURAZIONE IMMOBILE
 CORSO GARIBALDI, 69 - PAVIA (PV) - POP317_PNRR/6 - CUP: G14E21000720001

n°	Revisioni	Disegnato da:	Progetto architettonico SDP_Pianta Coperture
1	Febbraio 2023		
2	Marzo 2023		
3			
4			
5			
6			
7		Revisionato da:	DISCIPLINA ARC
			ELABORATO N° A37

A TERMINE DI LEGGE LA GP PROJECT SRL SI RISERVA LA PROPRIETA' DEL PRESENTE ELABORATO E NE VIETA L'UTILIZZO A TERZI SENZA PREVENTIVA AUTORIZZAZIONE SCRITTA