



SDP\_Sezione 1

Scala 1 : 100

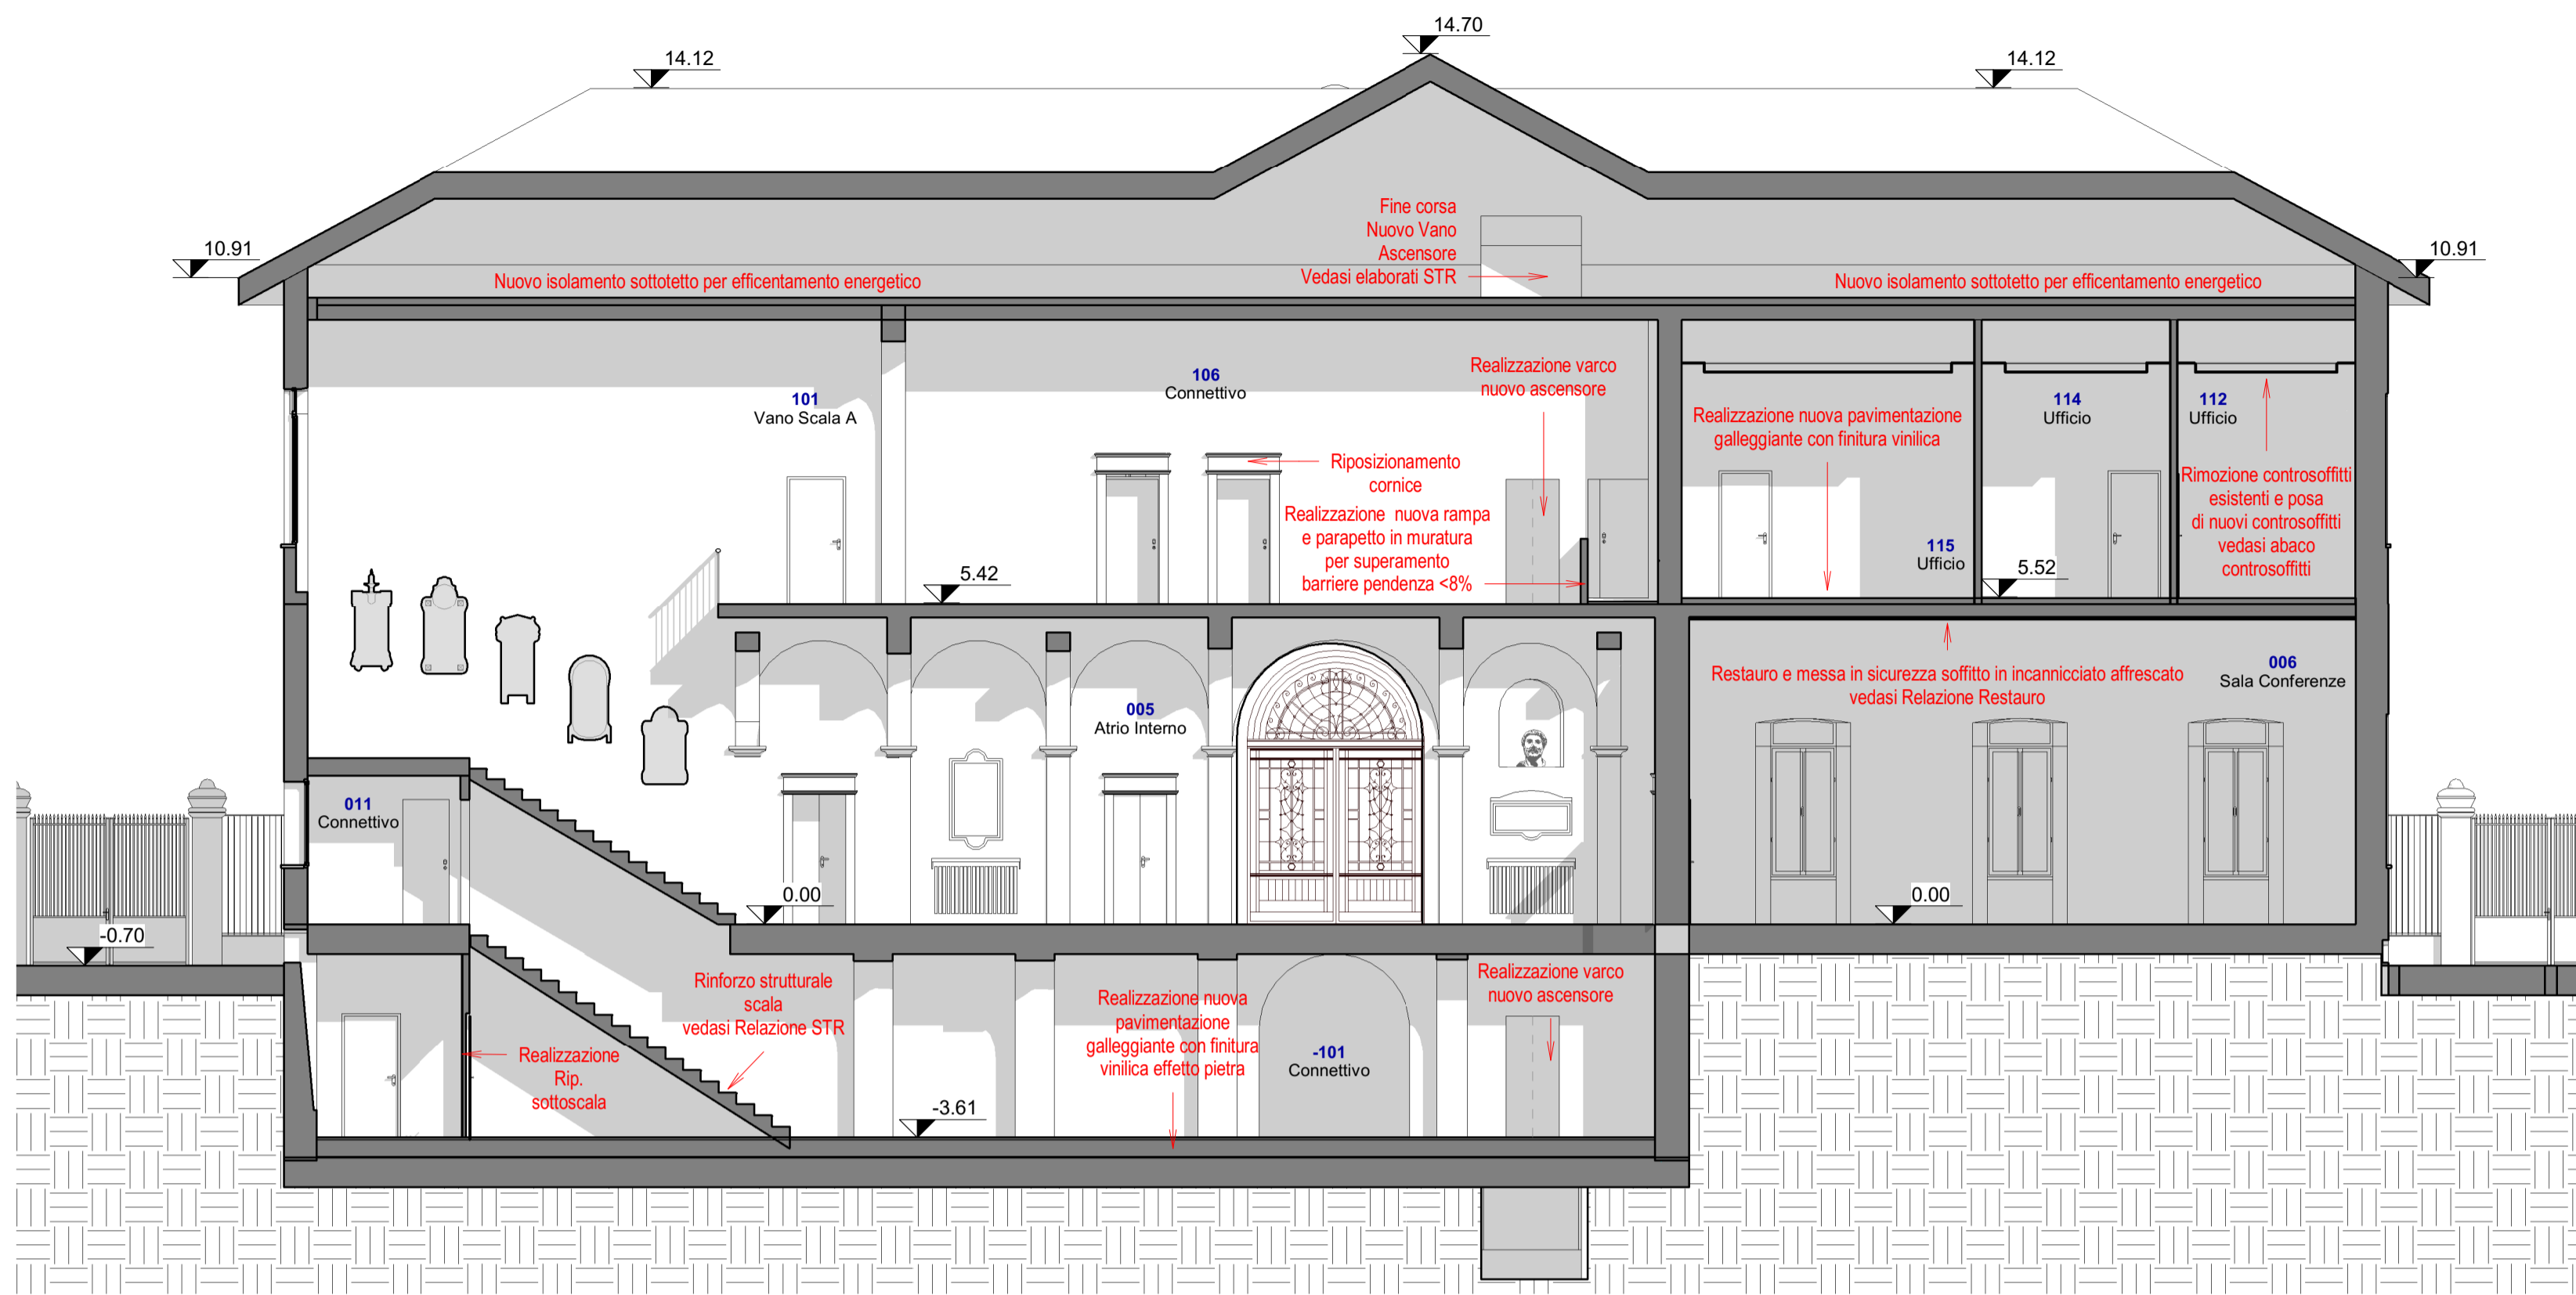


SDP\_Sez. 2

Scala 1 : 100

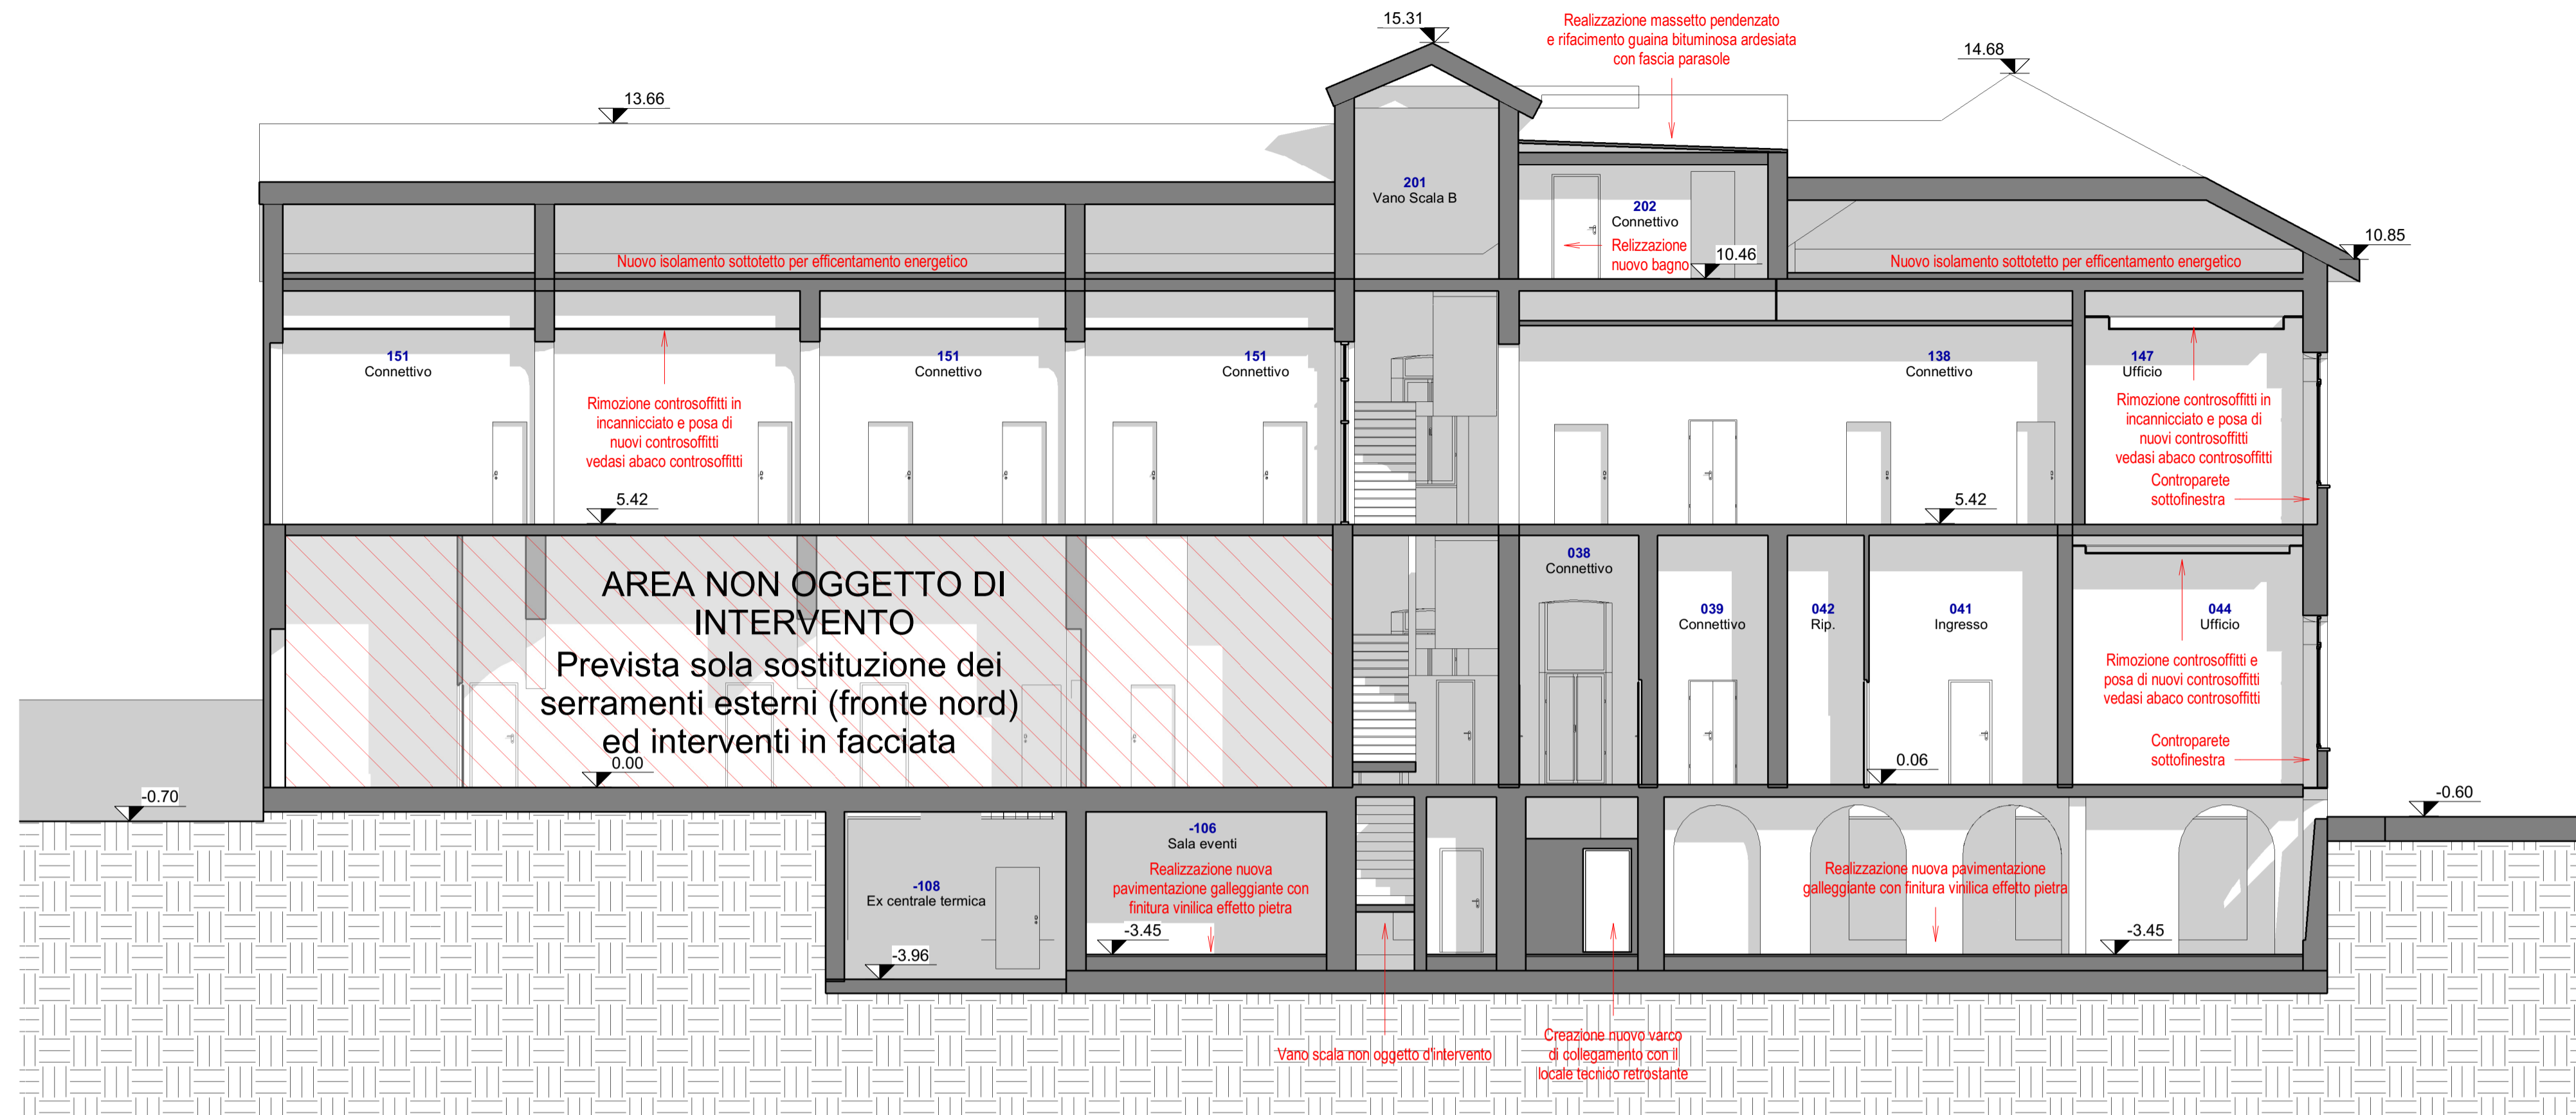

SDP\_KEYPLAN Sezioni

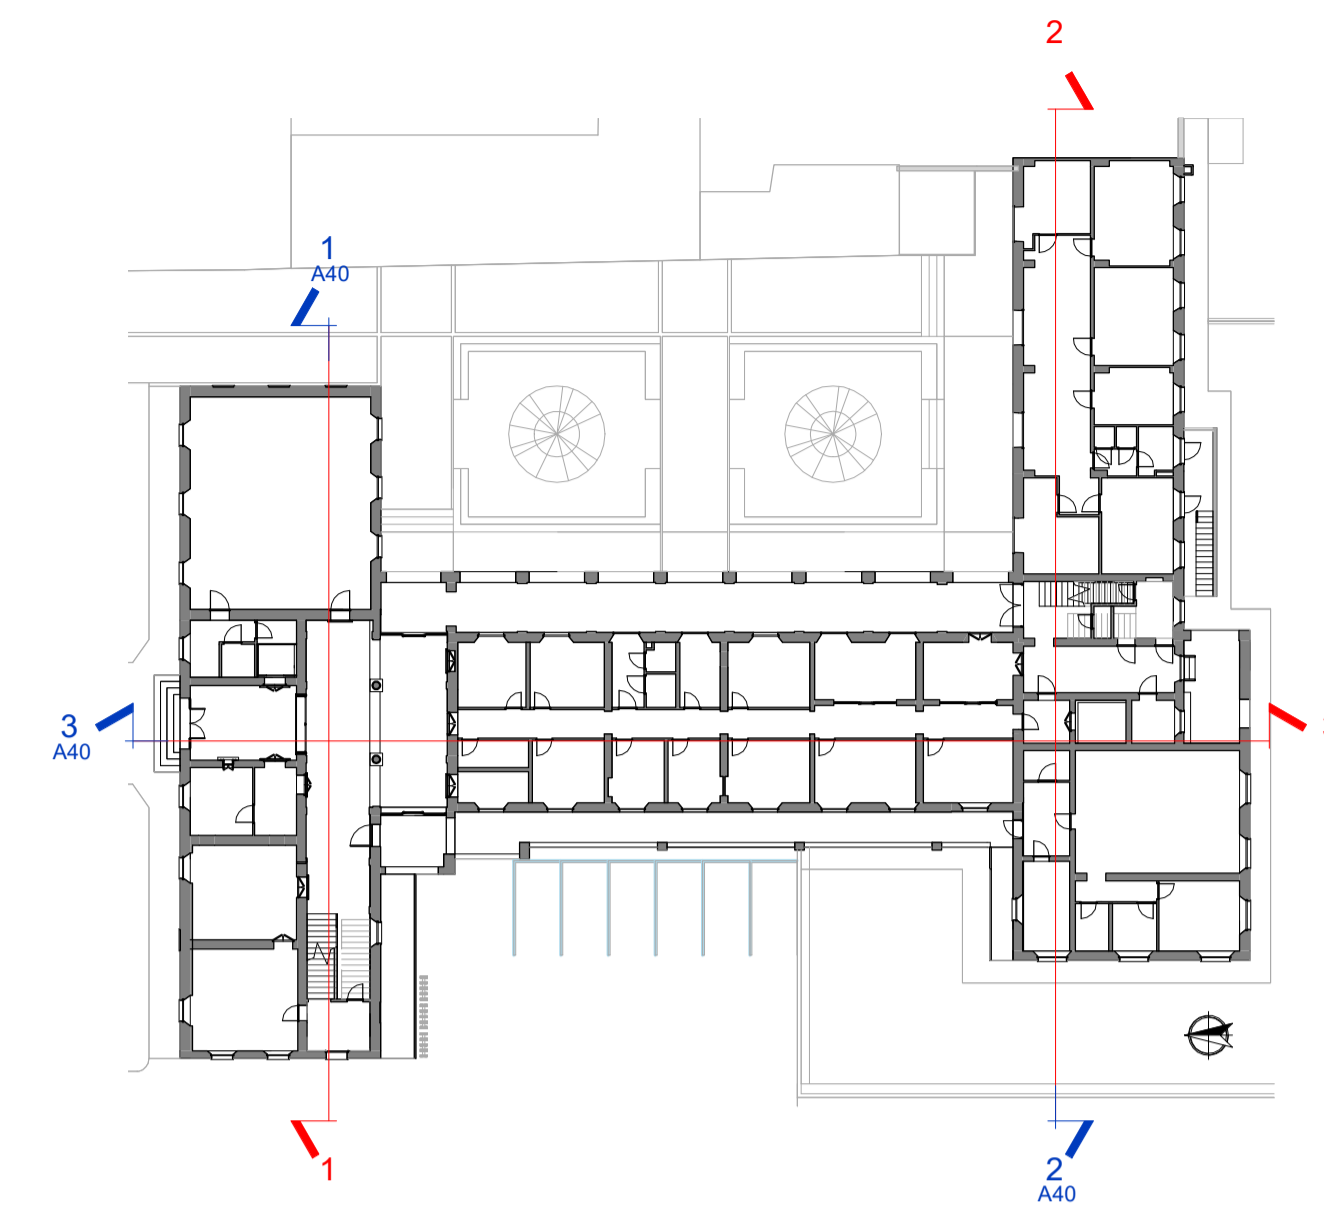


SDP\_Sez. 3

Scala 1 : 100



SDP\_Sez. 4

Scala 1 : 100

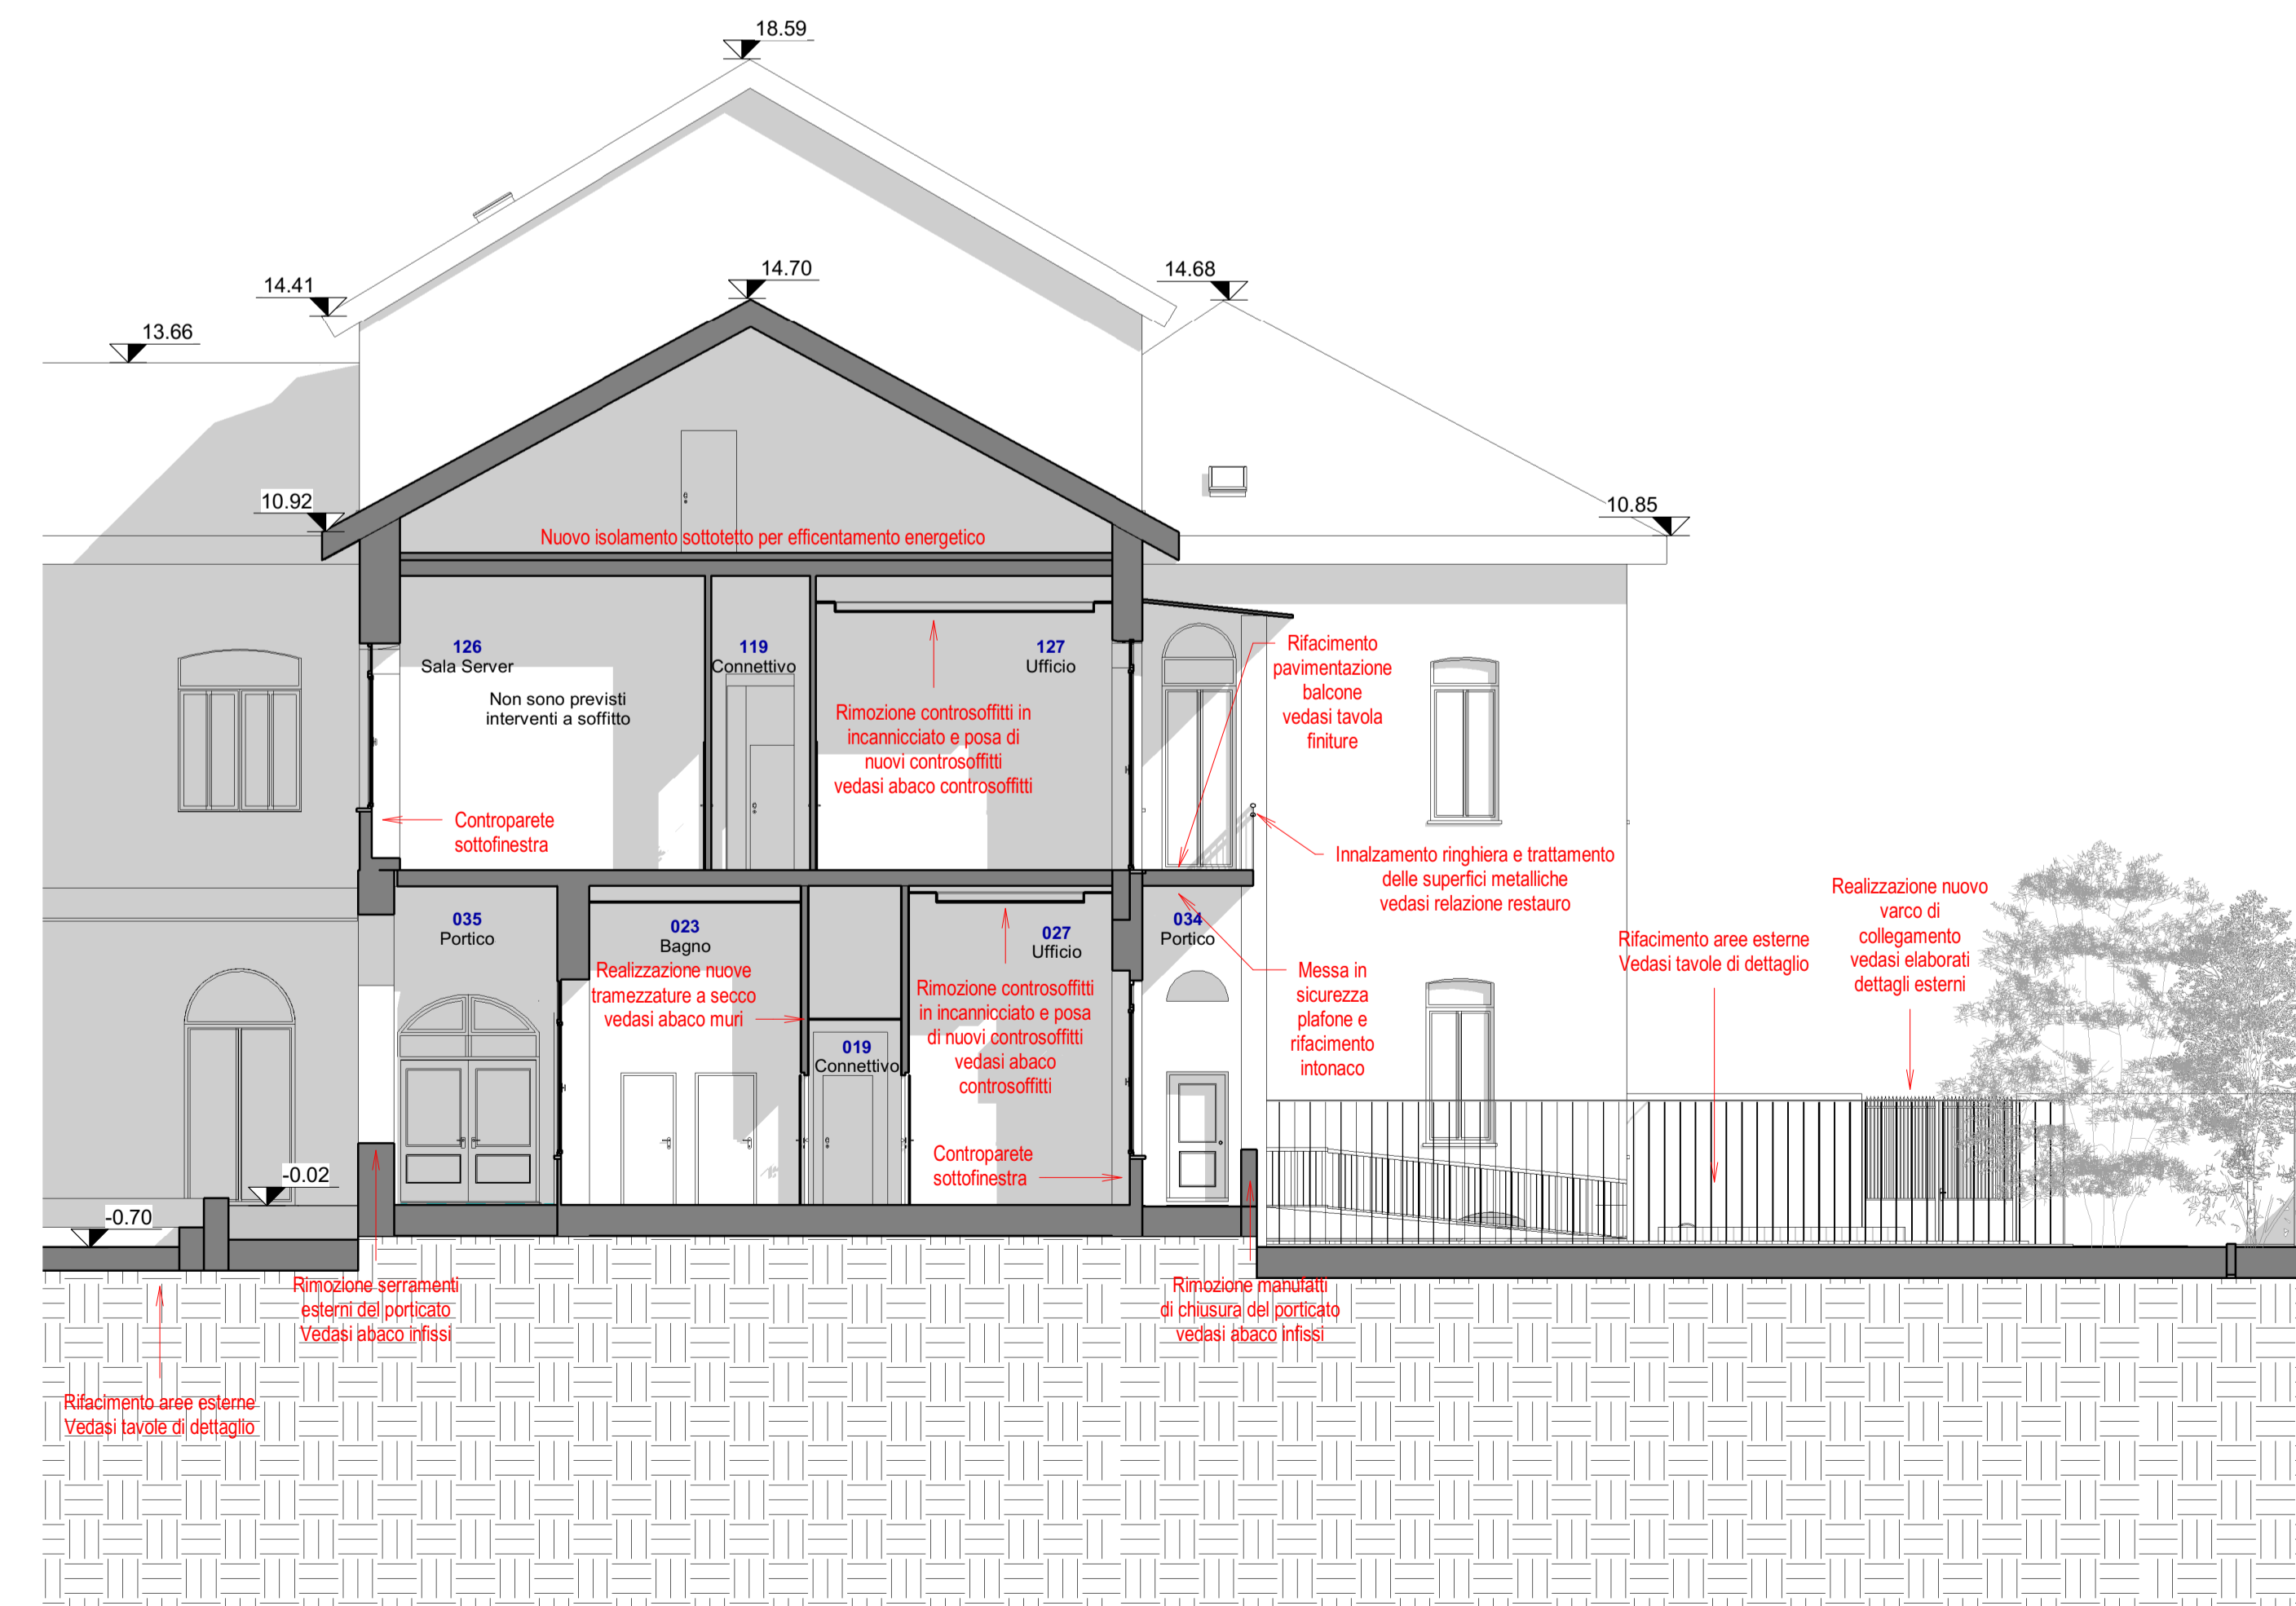

**PROGETTO DI RIGENERAZIONE URBANA  
RISTRUTTURAZIONE IMMOBILE  
CORSO GARIBALDI, 69 - PAVIA (PV)**

Comune: Comune di Pavia  
Missione M5 - Componente C2 - Investimento 2.1

Finanziato dall'Unione europea  
NextGenerationsEU

italiadomani

CAPOGRUPPO/MANDATARIA  
GP PROJECT SRL  
Sede Legale: Via Pietro Tamburini, 6 - 20123 Milano (MI)  
Sede Operativa: Strada 6 - Palazzo NS - Centro Direzionale Milanofori - 20089 - ROZZANO (MI)  
P.IVA 05835490961 - REA N° MI - 1852211 - Tel. 02 89 20 81 64 - info@gpproject.eu

MANDANTE: Dott. Arch. Maria Teresa PASCALE  
Mandante: Dott. Geol. Domenico MONTELEONE

Ordine degli Architetti della Provincia di Reggio Calabria n. A 3220  
pec: monteleonedomenico@pec.it  
Tel: +39 349 786 7001

Ordine dei Geologi della Calabria n. 1025  
pec: monteleonedomenico@pec.it  
Tel: +39 329 062 6033

**Progetto Definitivo - Esecutivo**  
PROGETTO DI RIGENERAZIONE URBANA - RISTRUTTURAZIONE IMMOBILE  
CORSO GARIBALDI, 69 - PAVIA (PV) - POP317\_PNRR/6 - CUP: G14E21000720001

n°	Revisioni	Disegnato da:	Progetto architettonico
1	Febbraio 2023		<b>SDP_Sezioni</b>
2	Marzo 2023		
3			
4			
5			
6			
7			

DISCIPLINA	ELABORATO N°
<b>ARC</b>	<b>A40</b>

A TERME DI LEGGE LA GP PROJECT SRL SI RISERVA LA PROPRIETA' DEL PRESENTE ELABORATO E NE VIETA L'UTILIZZO A TERZI SENZA PREVENTIVA AUTORIZZAZIONE SCRITTA