


PIANO SECONDO - Scala 1:100

LEGENDA COMPONENTI INVOLUCRO EDILIZIO	
Relazione Tecnica ex L. 10/91	
M.	COMPONENTI OPACHI - MURATURE E PORTE
P.	COMPONENTI OPACHI - PAVIMENTI
S.	COMPONENTI OPACHI - SOFFITTI
W.	COMPONENTI TRASPARENTI
1.22	NUMERO ZONE E LOCALI

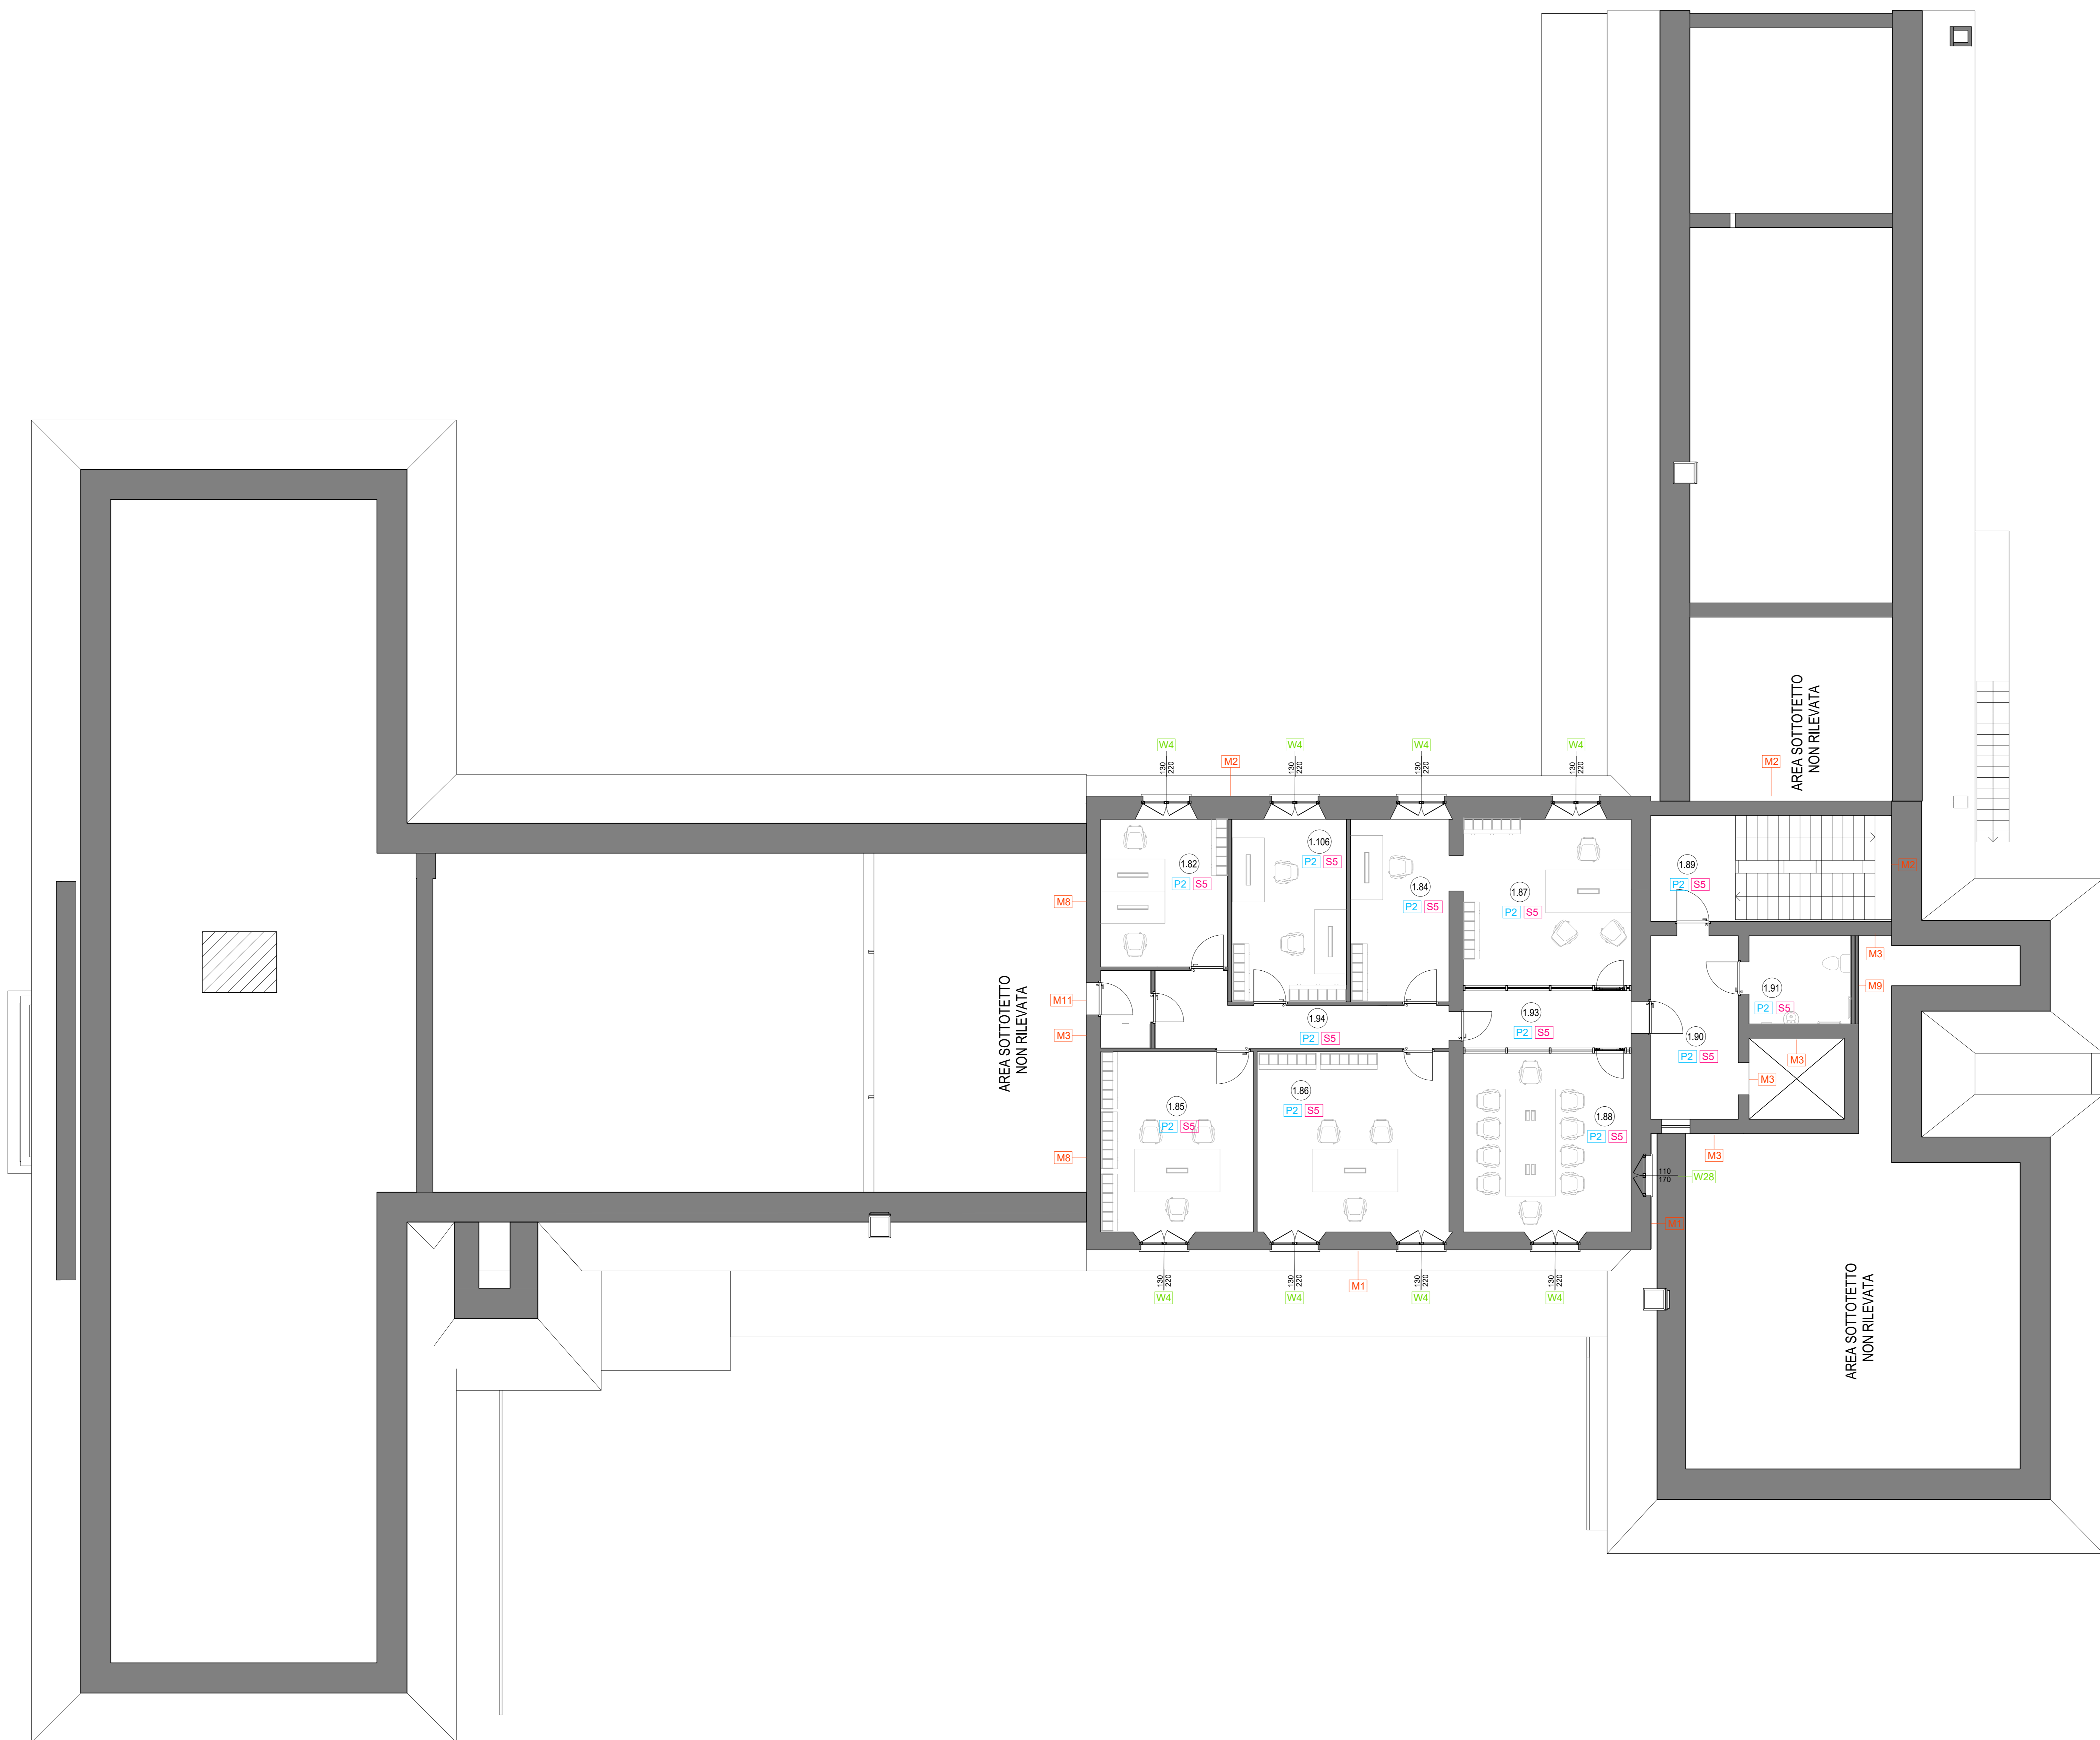

**PROGETTO DI RIGENERAZIONE URBANA
RISTRUTTURAZIONE IMMOBILE
CORSO GARIBALDI, 69 - PAVIA (PV)**

Comune Missione M5 - Componente C2 - Investimento 2.1

Comune di Pavia
 Piazza Municipio, 2 - 27100 - Pavia (PV)
 Partita IVA: 00296180185
 Tel: 0382 3991
 PEC: protocollo@pec.comune.pavia.it

Finanziato dall'Unione europea
 NextGenerationEU

Italiadomani
PIANO NAZIONALE DI RIPARAZIONE E RESILIENZA

CAPOGRUPPO/MANDATARIA

GP PROJECT SRL
 Sede Legale: Via Pietro Tamburini, 6 - 20123 Milano (MI)
 Sede Operativa: Strada 6 - Palazzo N3 - Centro Direzionale Milanofori - 20089 - ROZZANO (MI)
 P.IVA 05835490961 - REA N° MI - 1852211 - Tel. 02 89 20 81 64 - info@gproject.eu

(Firma e timbro)

<p>MANDANTE: Dott. Arch. Maria Teresa PASCALE</p> <p>Ordine degli Architetti della Provincia di Reggio Calabria n. A 3220 pec: mtpascale@osppc-rc.it Tel: +39 349 786 7001</p> <p></p> <p style="text-align: right;">(Firma e timbro)</p>	<p>MANDANTE: Dott. Geol. Domenico MONTELEONE</p> <p>Ordine dei Geologi della Calabria n. 1025 pec: monteleonedomenico@pec.it Tel: +39 329 082 6033</p> <p></p> <p style="text-align: right;">(Firma e timbro)</p>
--	--

Progetto Definitivo - Esecutivo
PROGETTO DI RIGENERAZIONE URBANA - RISTRUTTURAZIONE IMMOBILE
CORSO GARIBALDI, 69 - PAVIA (PV) - POP317_PNRR/6 - CUP: G14E21000720001

n°	Revisioni	Disegnato da:	Progetto impianti meccanici Strutture disperdenti legge 10.91 Piano secondo
1	Febbraio 2023		
2	Marzo 2023		
3			
4			
5			
6			
7			

DISCIPLINA	ELABORATO N°
MEC	IM-26

A TERMINE DI LEGGE LA GP PROJECT SRL SI RISERVA LA PROPRIETA' DEL PRESENTE ELABORATO E NE VIETA L'UTILIZZO A TERZI SENZA PREVENTIVA AUTORIZZAZIONE SCRITTA