


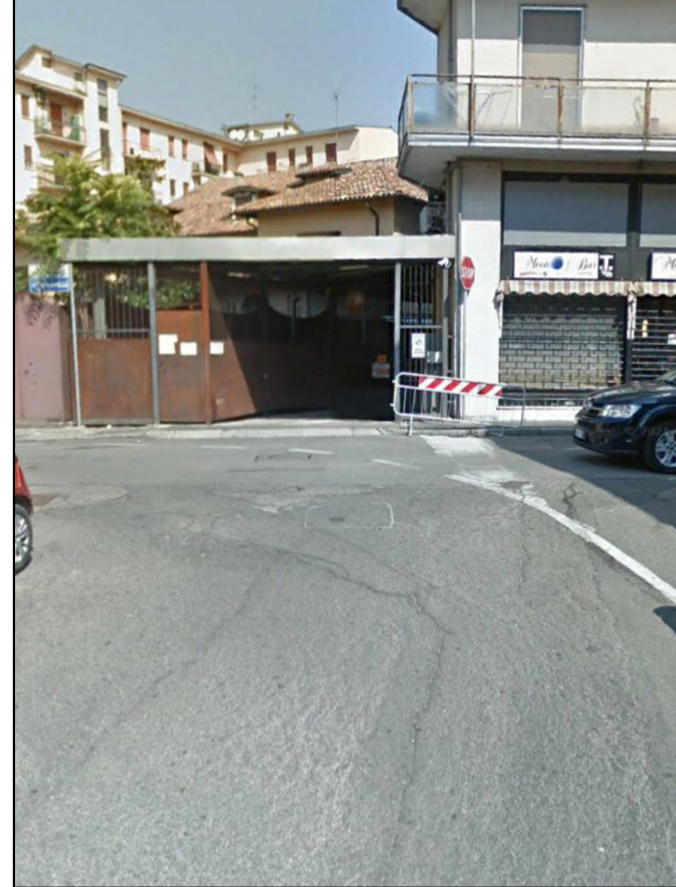

VIA FOLLA DI SOTTO -Foto 01




VIA E. FARINA -Foto 02




VIA G. VERDI -Foto 03



VIA TICINELLO -Foto 04

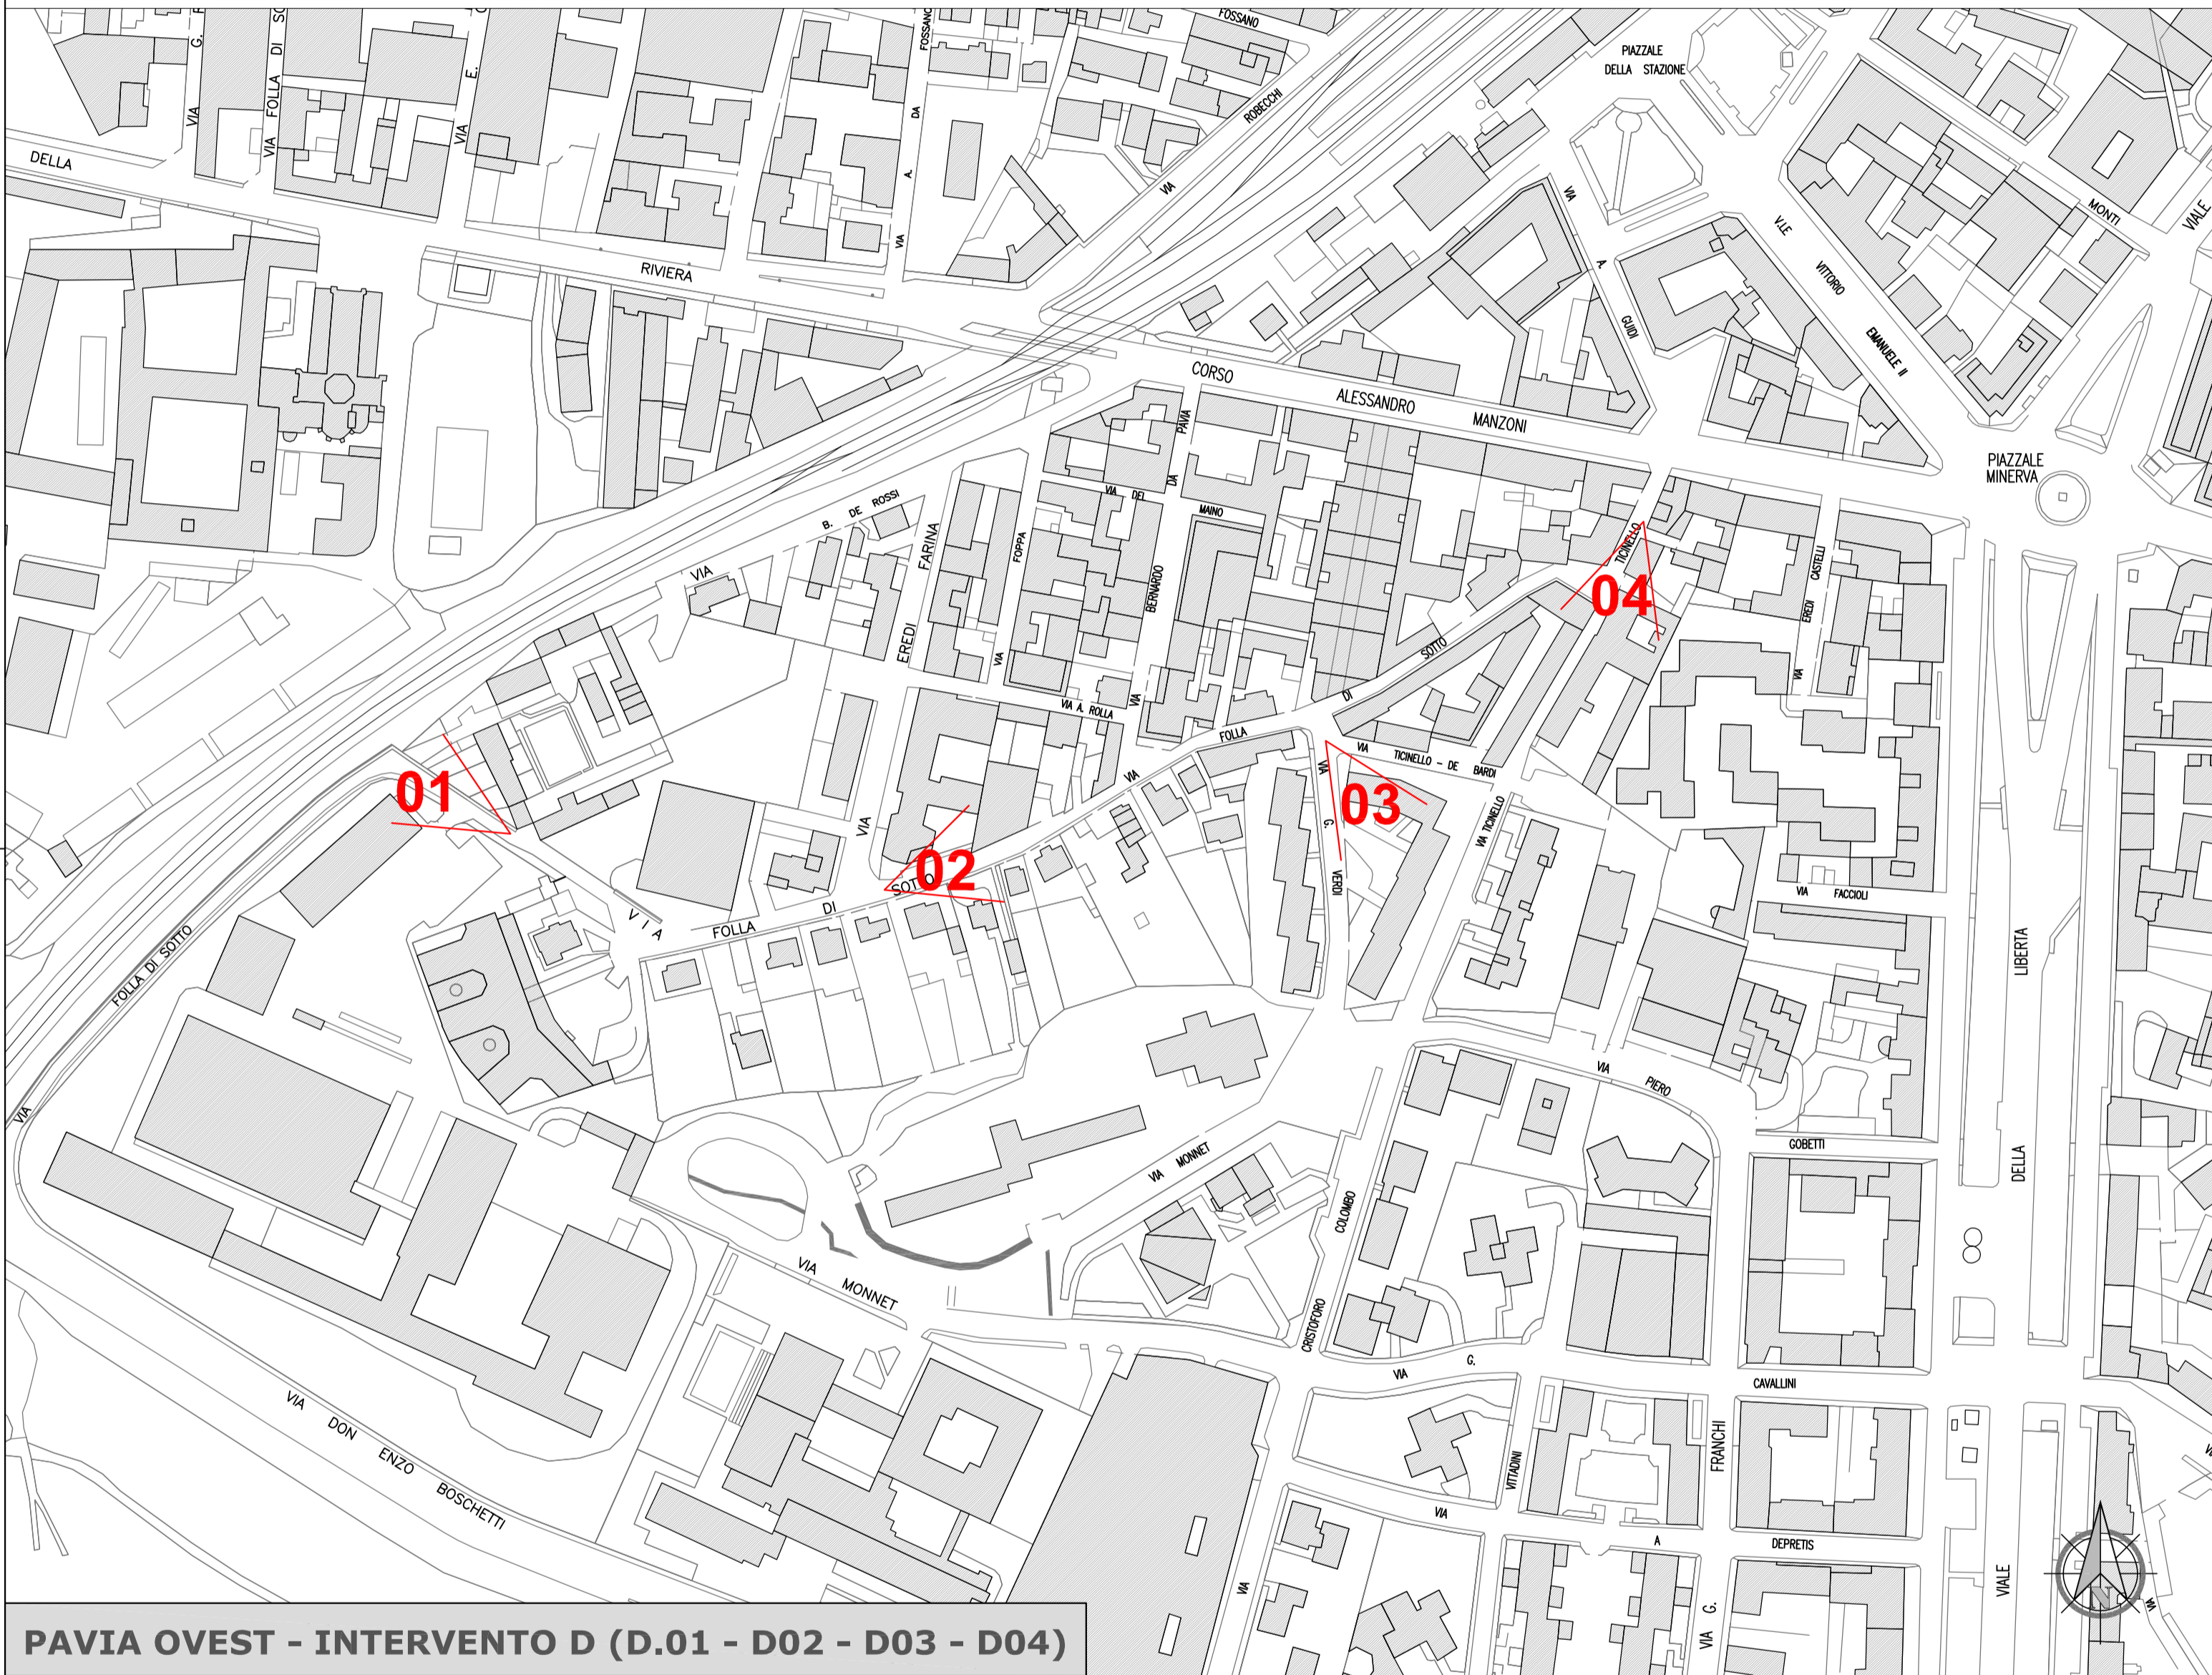

PAVIA OVEST - INTERVENTO D (D.01 - D02 - D03 - D04)

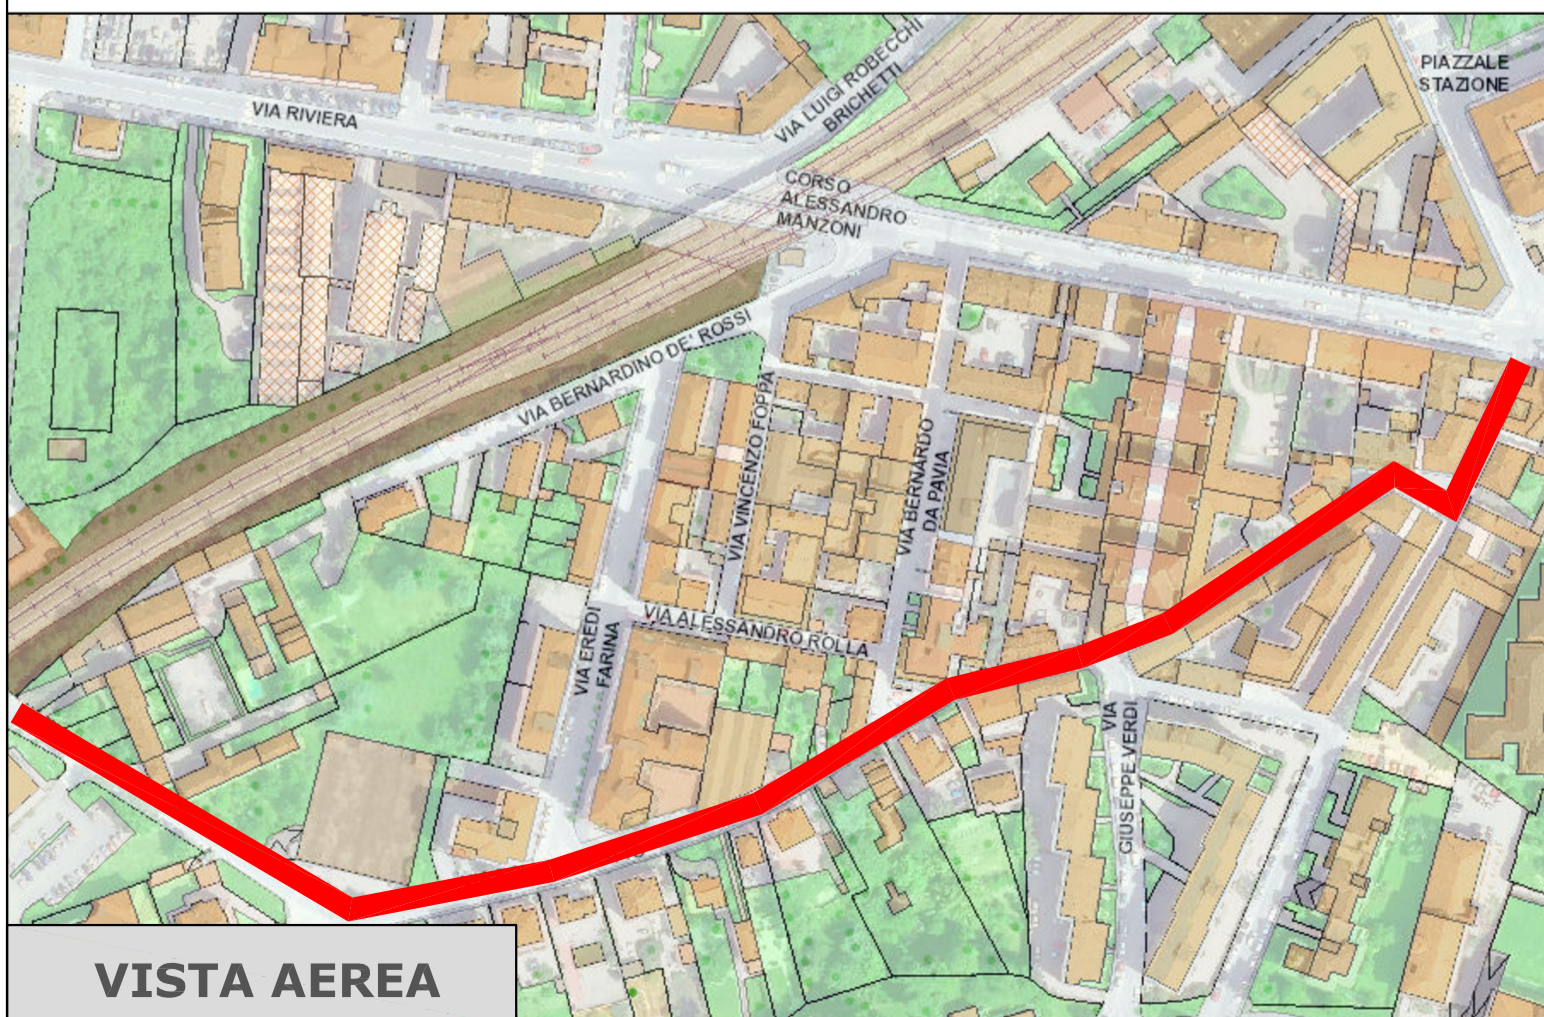

VISTA AEREA



COMUNE DI PAVIA

Via Scopoli 1 - 27100 Pavia

SETTORE 6

LAVORI PUBBLICI, MANUTENZIONI, ESPROPRI, MOBILITA'

PROGETTO:

**LAVORI DI MANUTENZIONE STRAORDINARIA
ASFALTATURA VARIE VIE CITTADINE**
Codice interno POP 290

IL PROGETTISTA

Arch. SIMONETTA BORDONALI

IL RESPONSABILE DEL PROCEDIMENTO

Ing. ADRIANO SORA

IMPRESA

da definire

IL DIRIGENTE DEL SETTORE 6

Arch. MARA LATINI

Documento firmato digitalmente ai sensi del D.Lgs 82/2005 e smi

DATA:

novembre 2021

SCALA:

1:2.000

OGGETTO TAVOLA:

INTERVENTO D (D.01- D02 - D03 - D04)


Planimetria generale e viste fotografiche

PROGETTO ESECUTIVO (art. 23 D.Lgs 50/2016)

M.S. STRADE


TAVOLA:

06

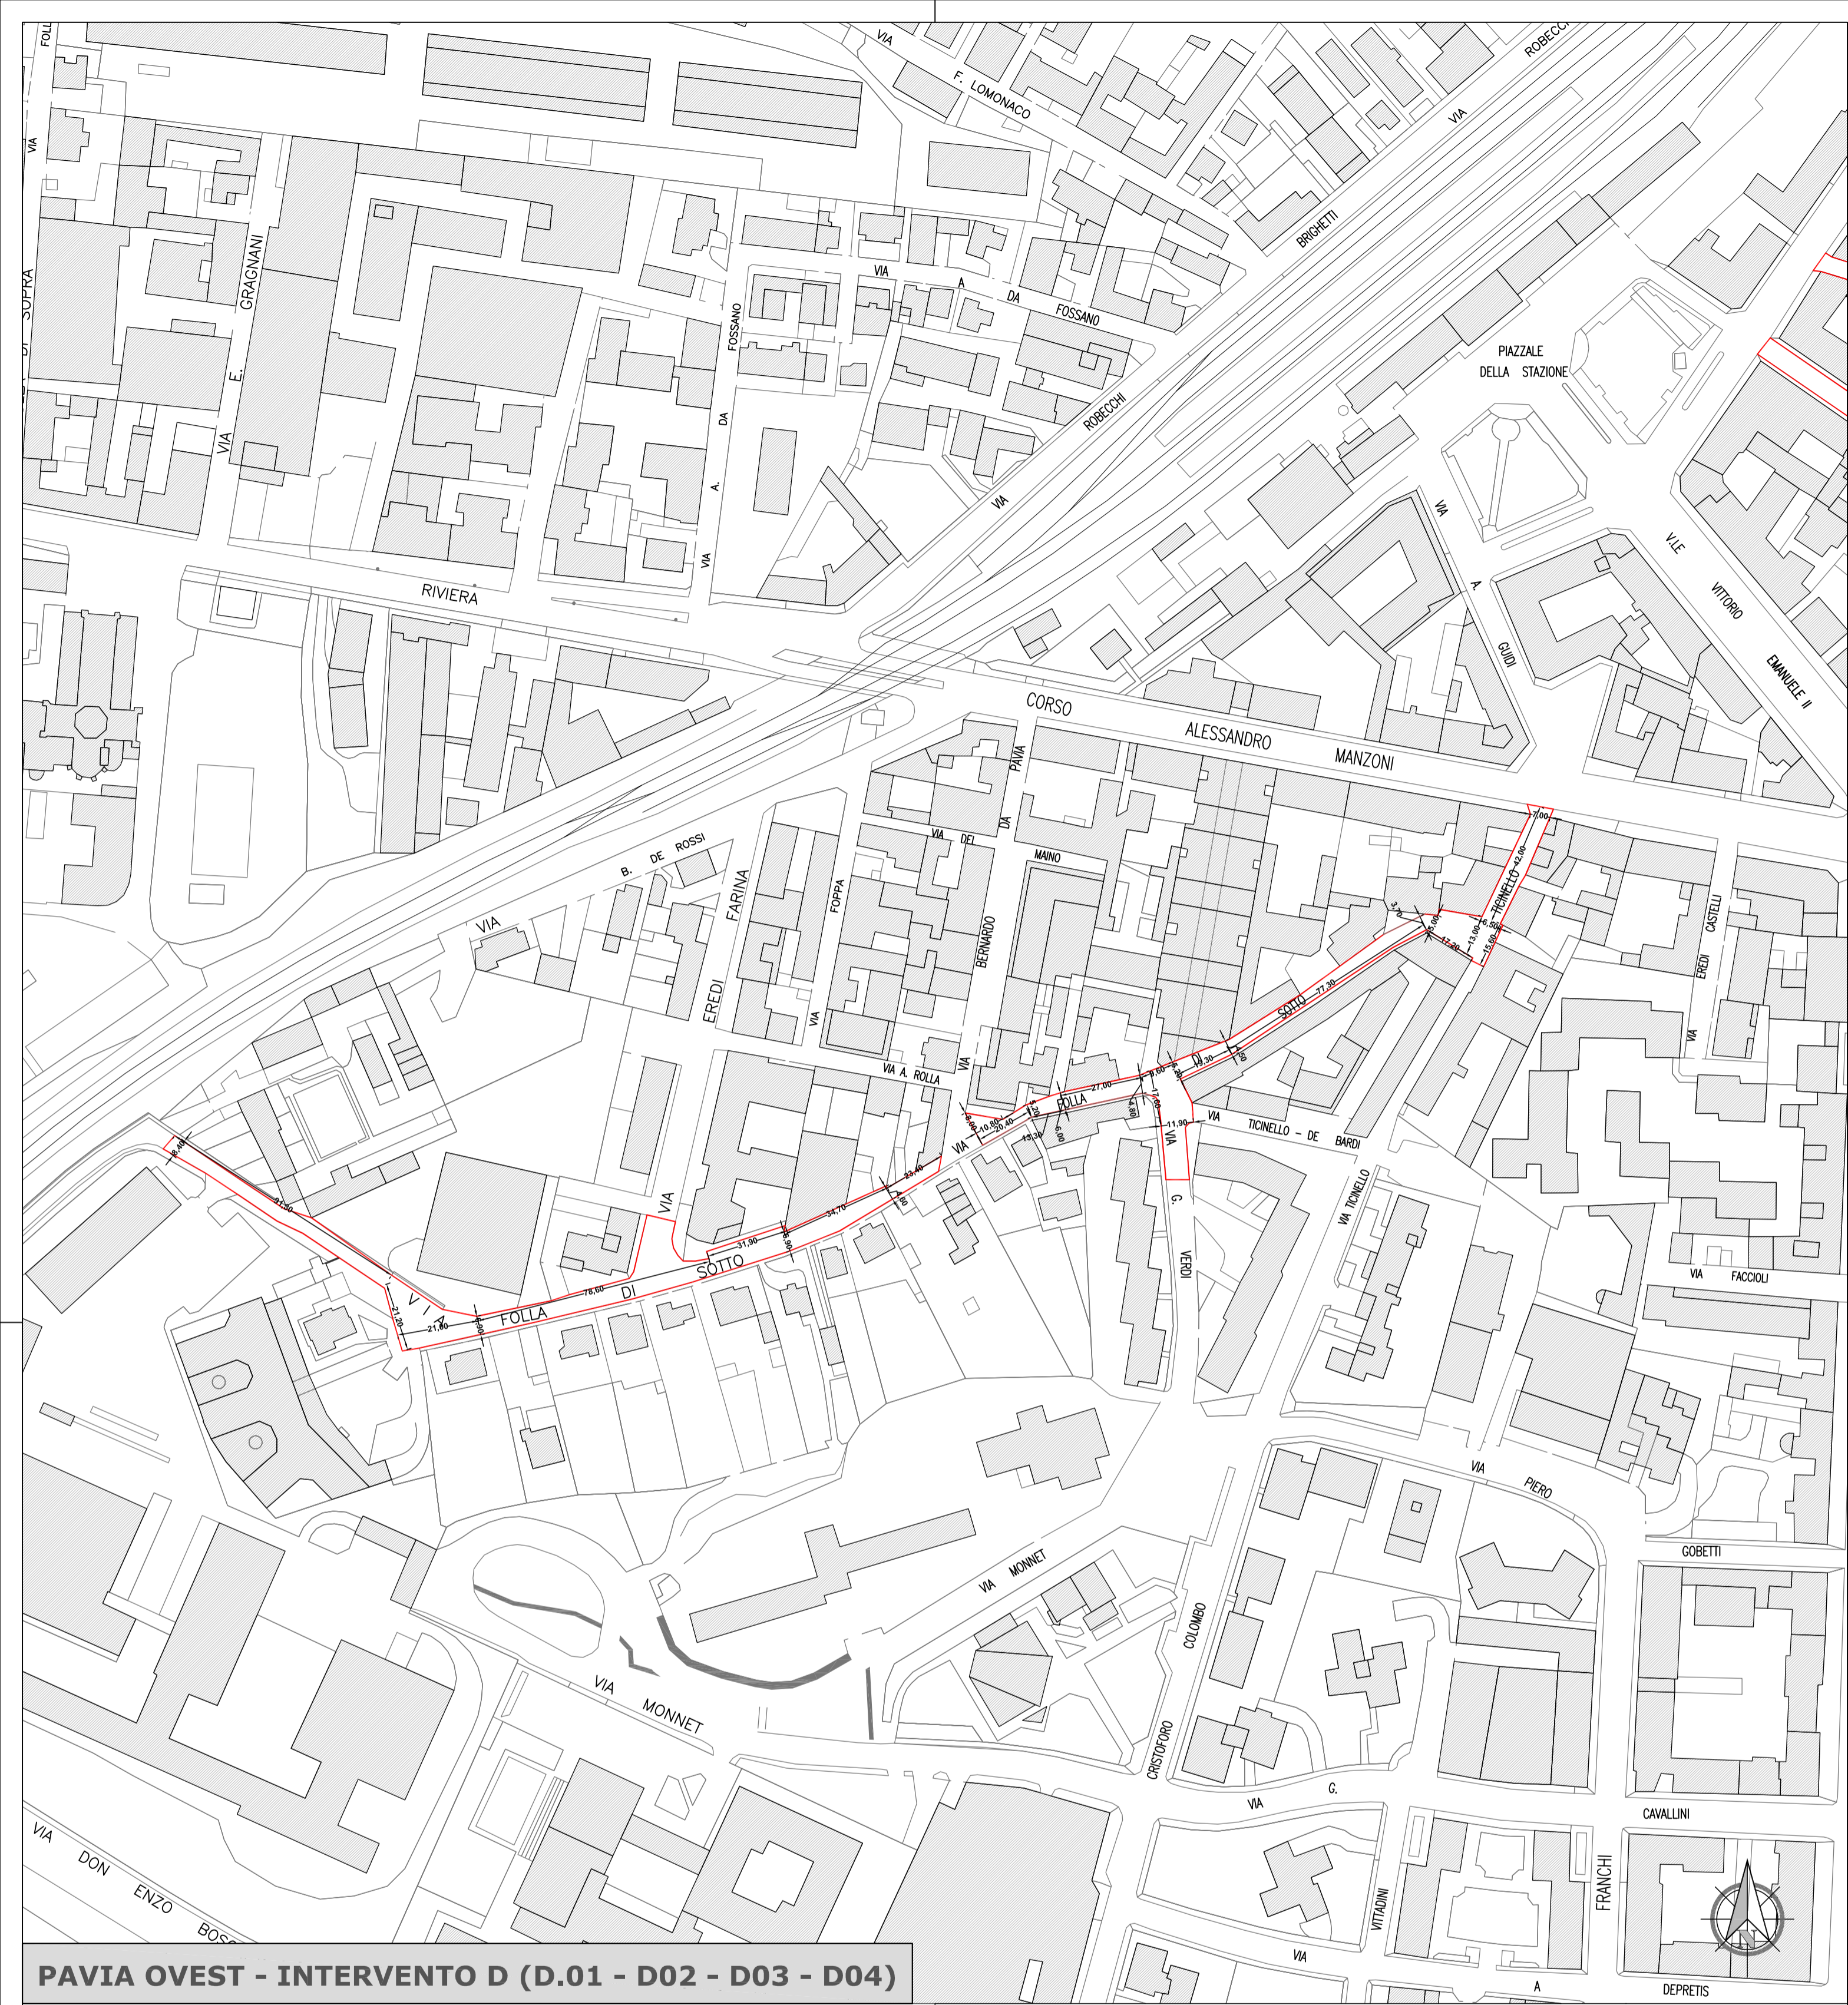

PAVIA OVEST - INTERVENTO D (D.01 - D02 - D03 - D04)

- D.01 - VIA TICINELLO tratto - 395,40 mq
- D.02 - VIA FOLLA DI SOTTO - 3.346,00 mq
- D.03 - VIA EREDI FARINA intersezione - 249,56 mq
- D.04 - VIA GIUSEPPE VERDI intersezione - 136,80 mq

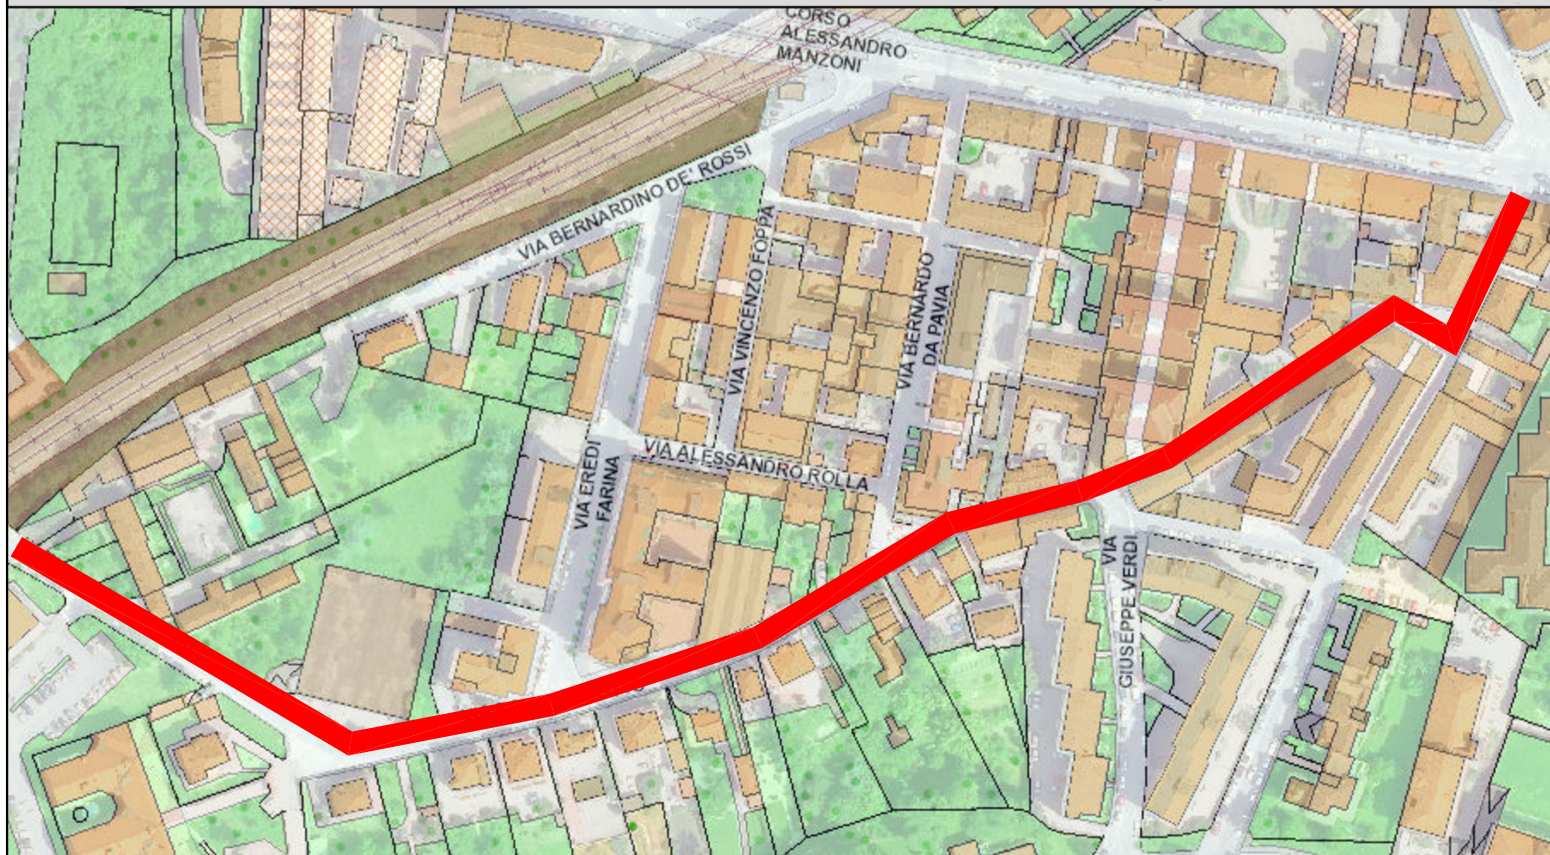

COMUNE DI PAVIA

Via Scopoli 1 - 27100 Pavia

SETTORE 6

LAVORI PUBBLICI, MANUTENZIONI, ESPROPRI, MOBILITA'

PROGETTO:

**LAVORI DI MANUTENZIONE STRAORDINARIA
ASFALTATURA VARIE VIE CITTADINE
Codice interno POP 290**

IL PROGETTISTA
Arch. SIMONETTA BORDONALI

IMPRESA
da definire

IL RESPONSABILE DEL PROCEDIMENTO
Ing. ADRIANO SORA

IL DIRIGENTE DEL SETTORE 6
Arch. MARA LATINI

Documento firmato digitalmente ai sensi del D.Lgs 82/2005 e smi

DATA:
novembre 2021

OGGETTO TAVOLA:
INTERVENTO D (D.01- D02 - D03 - D04)


TAVOLA:

SCALA:
1:1.500

Stato di fatto
PROGETTO ESECUTIVO (art. 23 D.Lgs 50/2016)

06a

M.S. STRADE

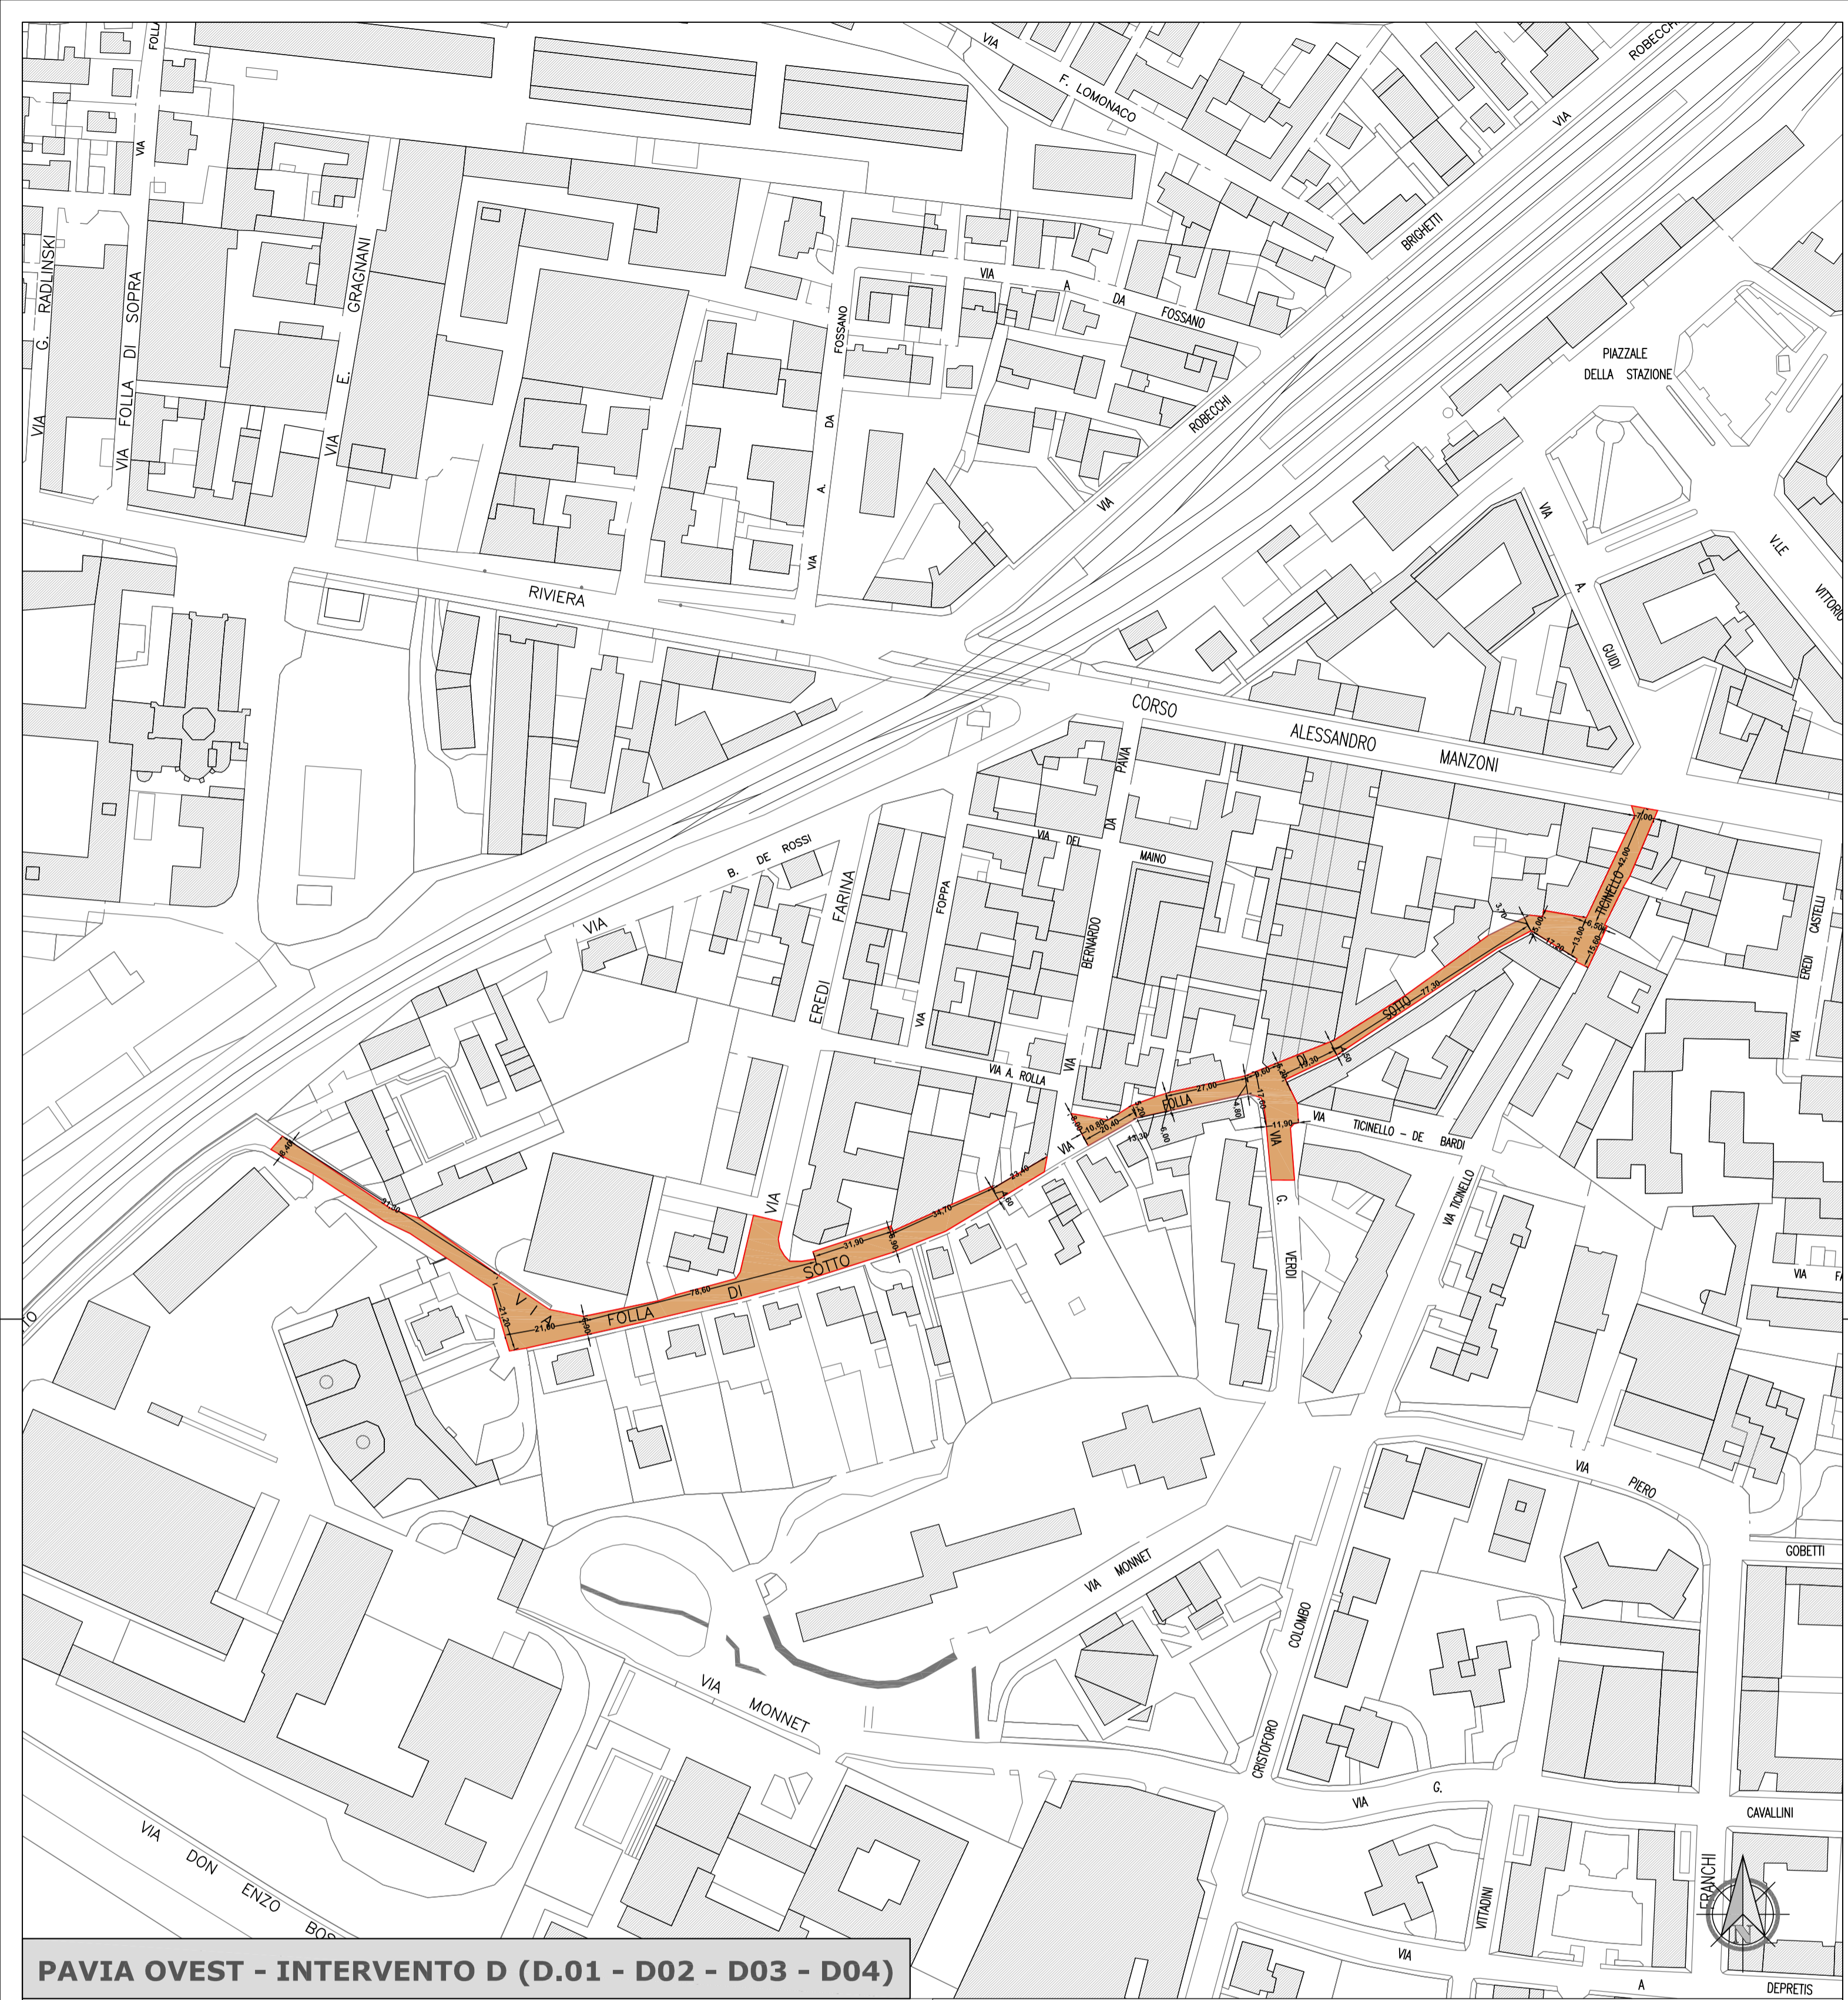

PAVIA OVEST - INTERVENTO D (D.01 - D02 - D03 - D04)

Tappeto di usura in conglomerato bituminoso

Max 15 cm

tappeto in conglomerato bituminoso

binder

sottofondo

Cordolo esistente

SEZIONE TIPO - scala 1:20



COMUNE DI PAVIA

Via Scopoli 1 - 27100 Pavia

SETTORE 6

LAVORI PUBBLICI, MANUTENZIONI, ESPROPRI, MOBILITA'

PROGETTO:

**LAVORI DI MANUTENZIONE STRAORDINARIA
ASFALTATURA VARIE VIE CITTADINE
Codice interno POP 290**

IL PROGETTISTA
Arch. SIMONETTA BORDONALI

IMPRESA
da definire

IL RESPONSABILE DEL PROCEDIMENTO
Ing. ADRIANO SORA

IL DIRIGENTE DEL SETTORE 6
Arch. MARA LATINI

Documento firmato digitalmente ai sensi del D.Lgs 82/2005 e smi

DATA:
novembre 2021

OGGETTO TAVOLA:
INTERVENTO D (D.01- D02 - D03 - D04)
Progetto

TAVOLA:

SCALA:
1:1.500

PROGETTO ESECUTIVO (art. 23 D.Lgs 50/2016)

06b

M.S. STRADE