




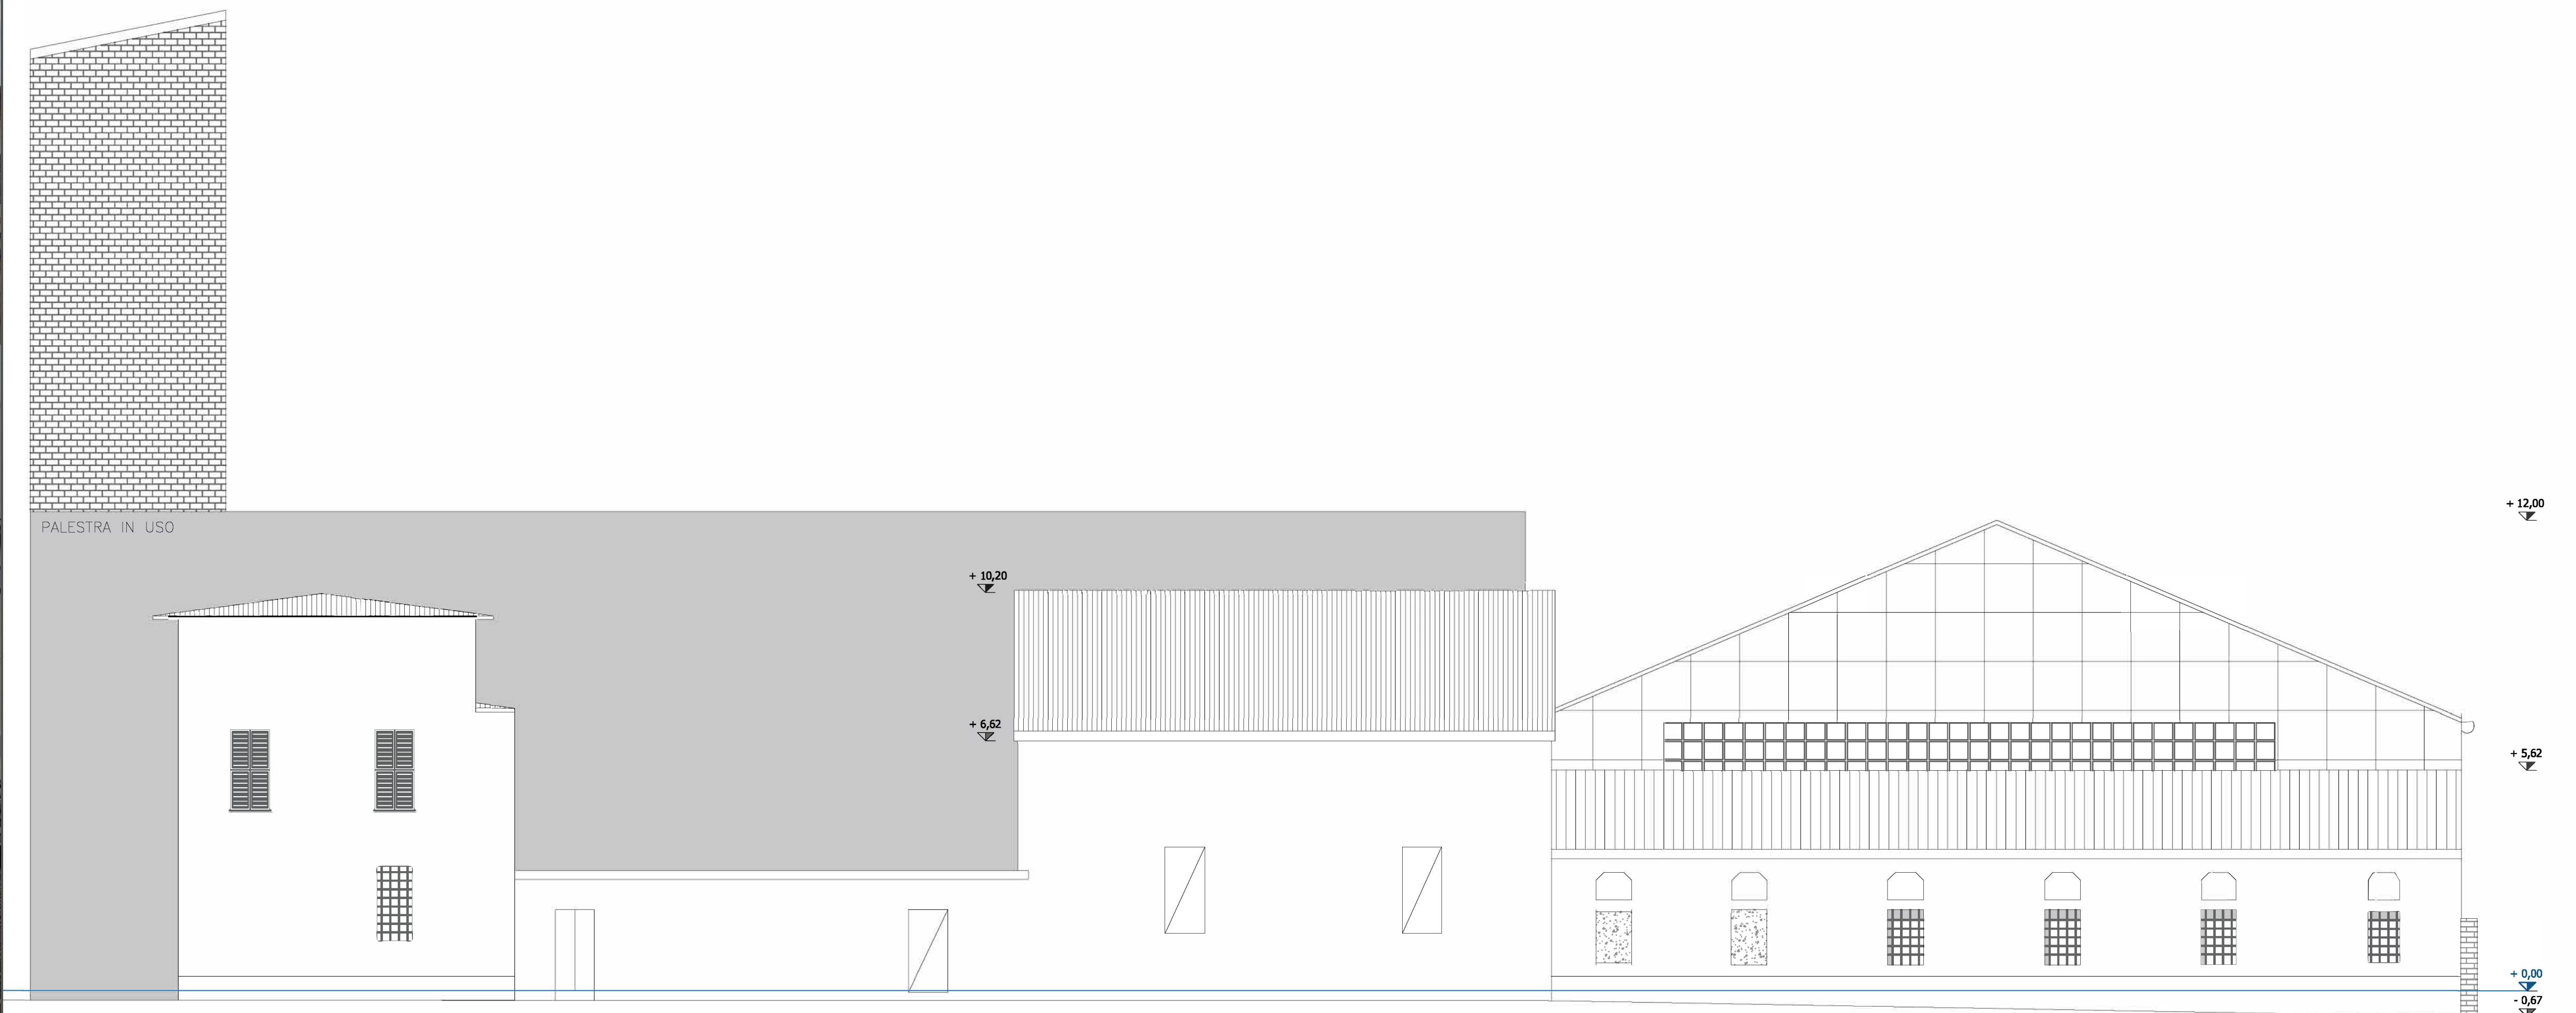

Prospetto Sud Scala 1:100

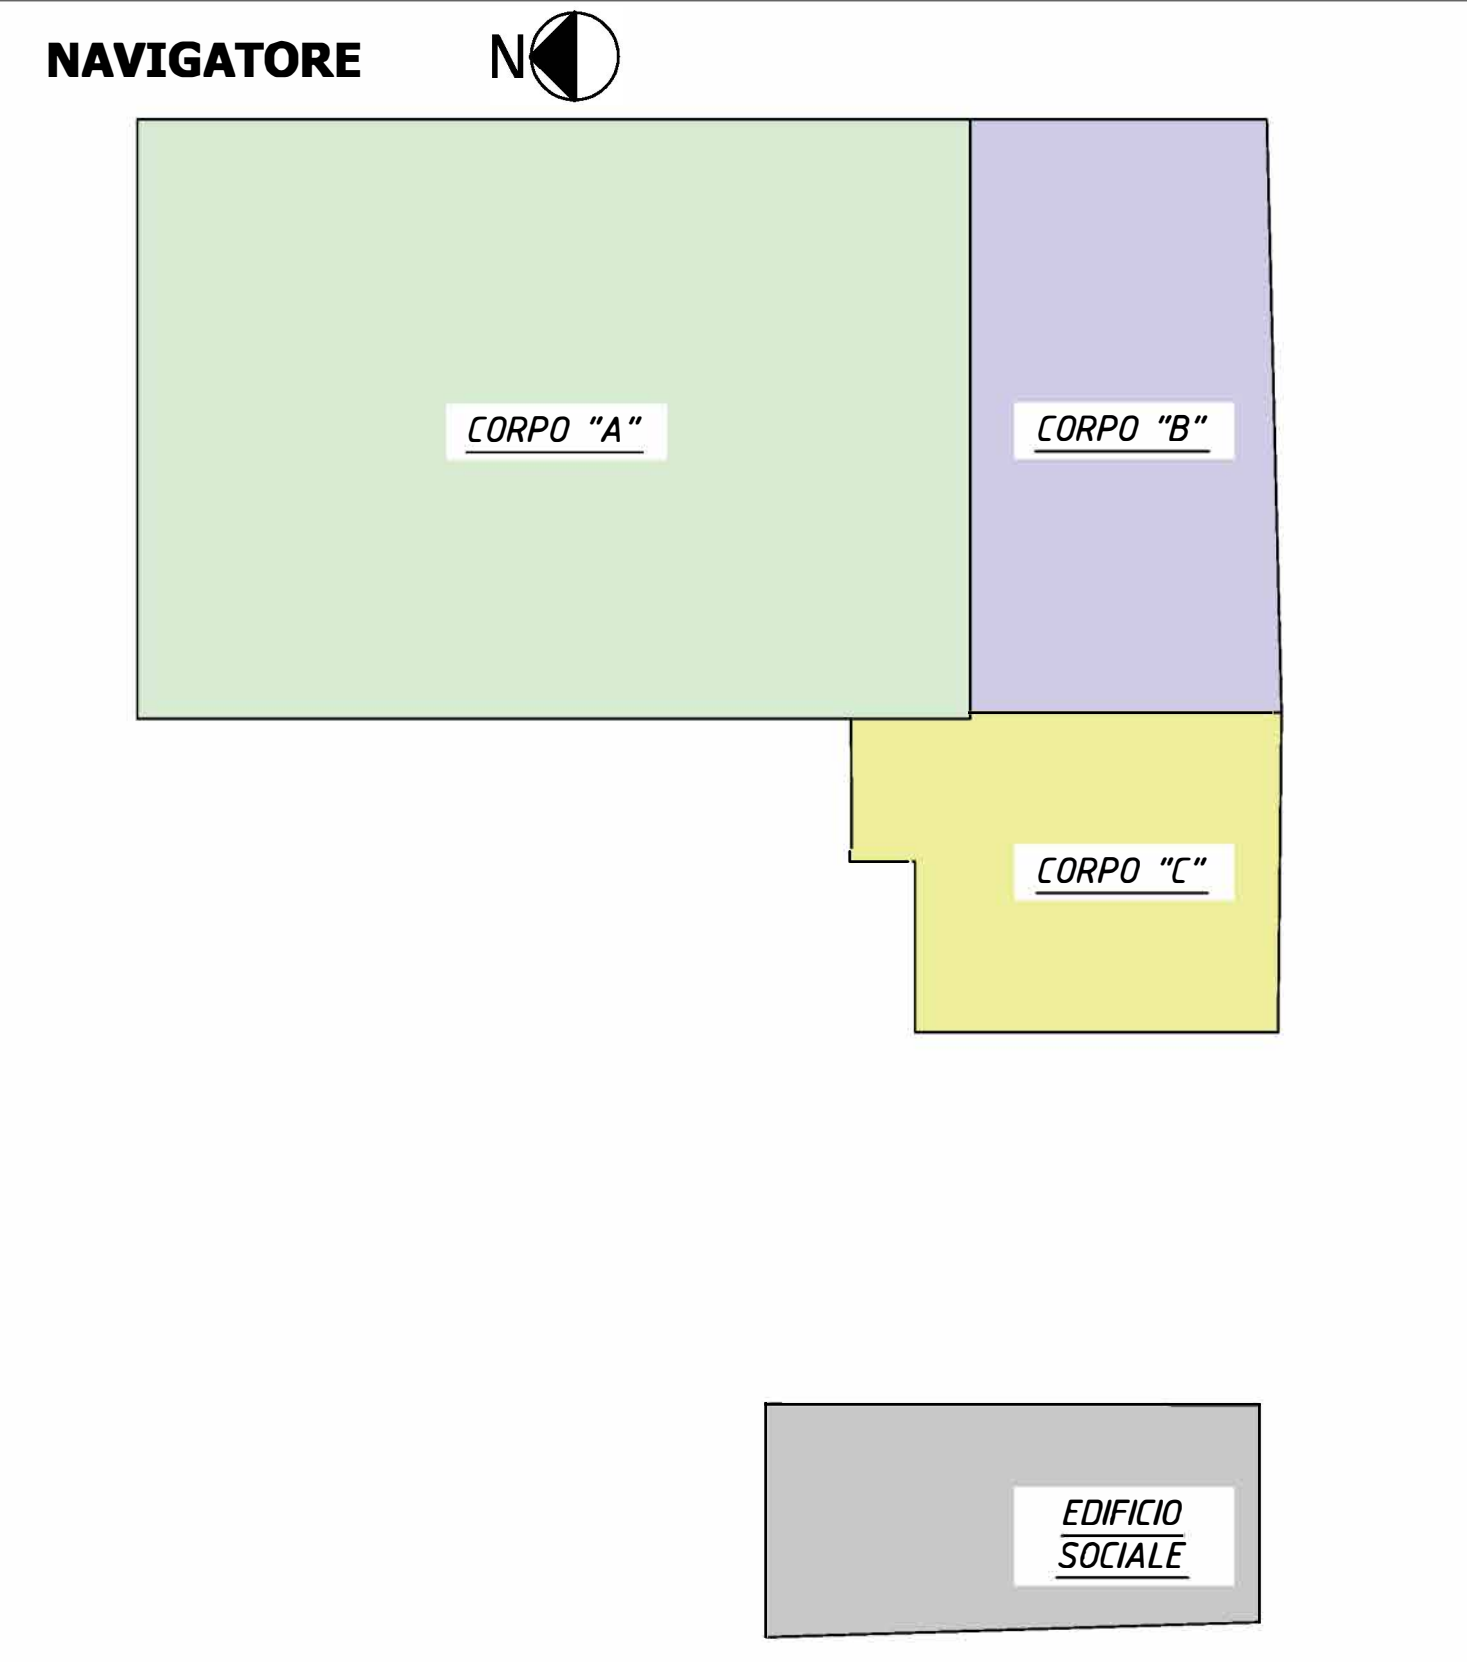

Prospetto Nord Scala 1:100

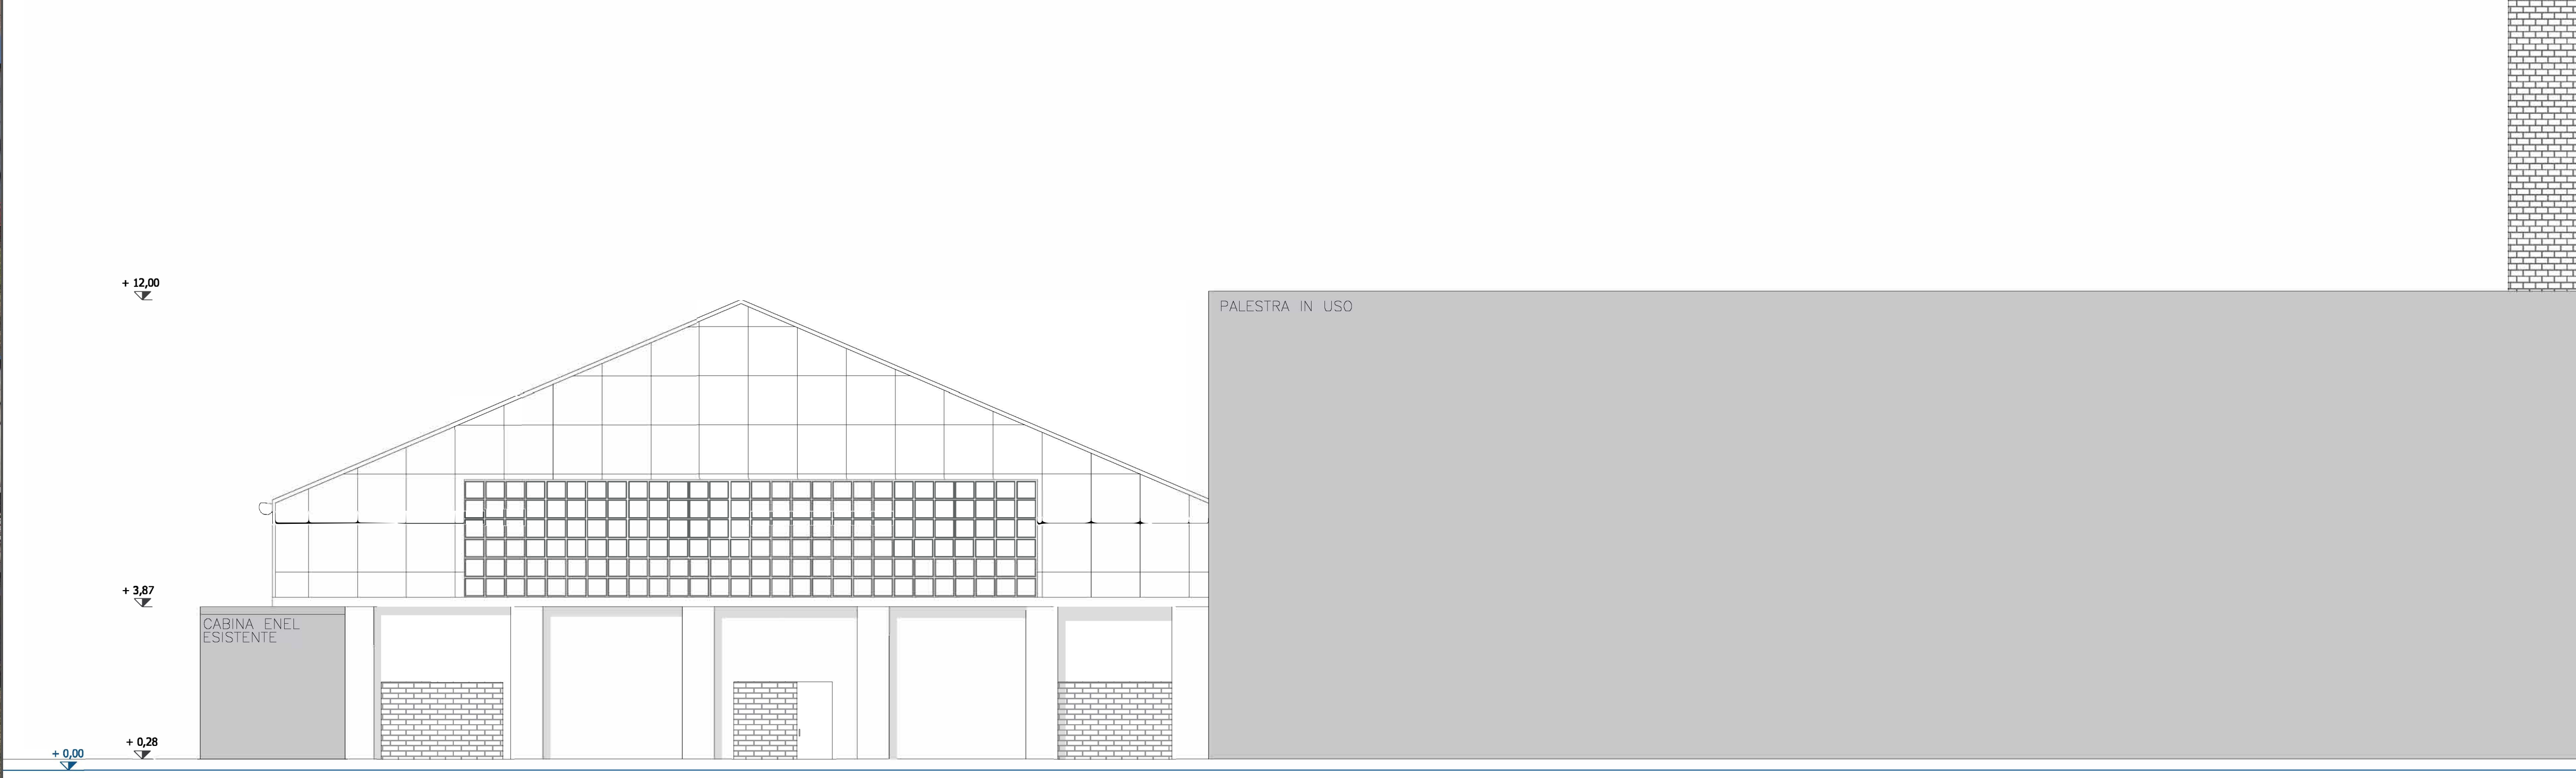

COMUNE DI PAVIA
Provincia di Pavia

**RIQUALIFICAZIONE SOCIALE E ARCHITETTONICA DELL'AREA URBANA
DELL'EX MONASTERO DI SAN DALMAZIO IN PAVIA (POP297)**
CUI S00296180185202100032 CUP G15F21000090001
CIG 87209324C0

PROGETTO ESECUTIVO
ARCHITETTONICO - STATO DI FATTO
Prospetti Corpo A-B-C - Documentazione Fotografica

IL SINDACO Mario Fabrizio Fracassi IL RUP Ing. Adriano Sora	ASS. LAVORI PUBBLICI Dott. Antonio Bobbio Pallavicini DIRIGENTE SETTORE 6 Arch. Mara Latini
--	--

PROGETTISTI
COORDINAMENTO PROGETTUALE: ING. ROBERTO MONTAGNA
R.T.P.:

Ebner srl
Società Unipersonale Capitale sociale € 50.000 i.v.
Sede operativa: Via G. Mazzini 1, 27043 Broni (PV)
Tel/Fax 0385.51584
e-mail: direttivo@ebnersas.it - ebner@pec.it
Sito web: www.ebnersas.it

ARCH. PAOLO MARCHESI (Mandante)
DOTT. MAURIZIO VISCONTI (Mandante)
ING. DANIELE GRAMEGNA (Mandante)

Progettista: Ing. Roberto Montagna (Capogruppo mandataria)

Tavola: **E-A06** Scala: 1:100 Disegnatore: M.C.L. N. progetto: 1221EBS Nome file: 1221EBS-E-Tav.E-A06

PIANO DI SVILUPPO CONTROLLO E REGISTRAZIONE DELLA PROGETTAZIONE

FASI DELLA PROGETTAZIONE	CONTROLLI E MODIFICHE			
	Rev. 0	Rev. 1	Rev. 2	Rev. 3
Progetto fattibilità tecnica economica	Novembre 2015-Marzo 2021			
Progetto Definitivo	Dicembre 2021			
Progetto Esecutivo	Agosto 2022			
As. Built: e Validazione e collaudo				
Partita di variante				

A norma di legge il presente disegno non potrà essere riprodotto né consegnato a terzi né utilizzato per scopi diversi da quello di destinazione senza l'autorizzazione scritta di questa società che ne detiene la proprietà

ESTERNI