


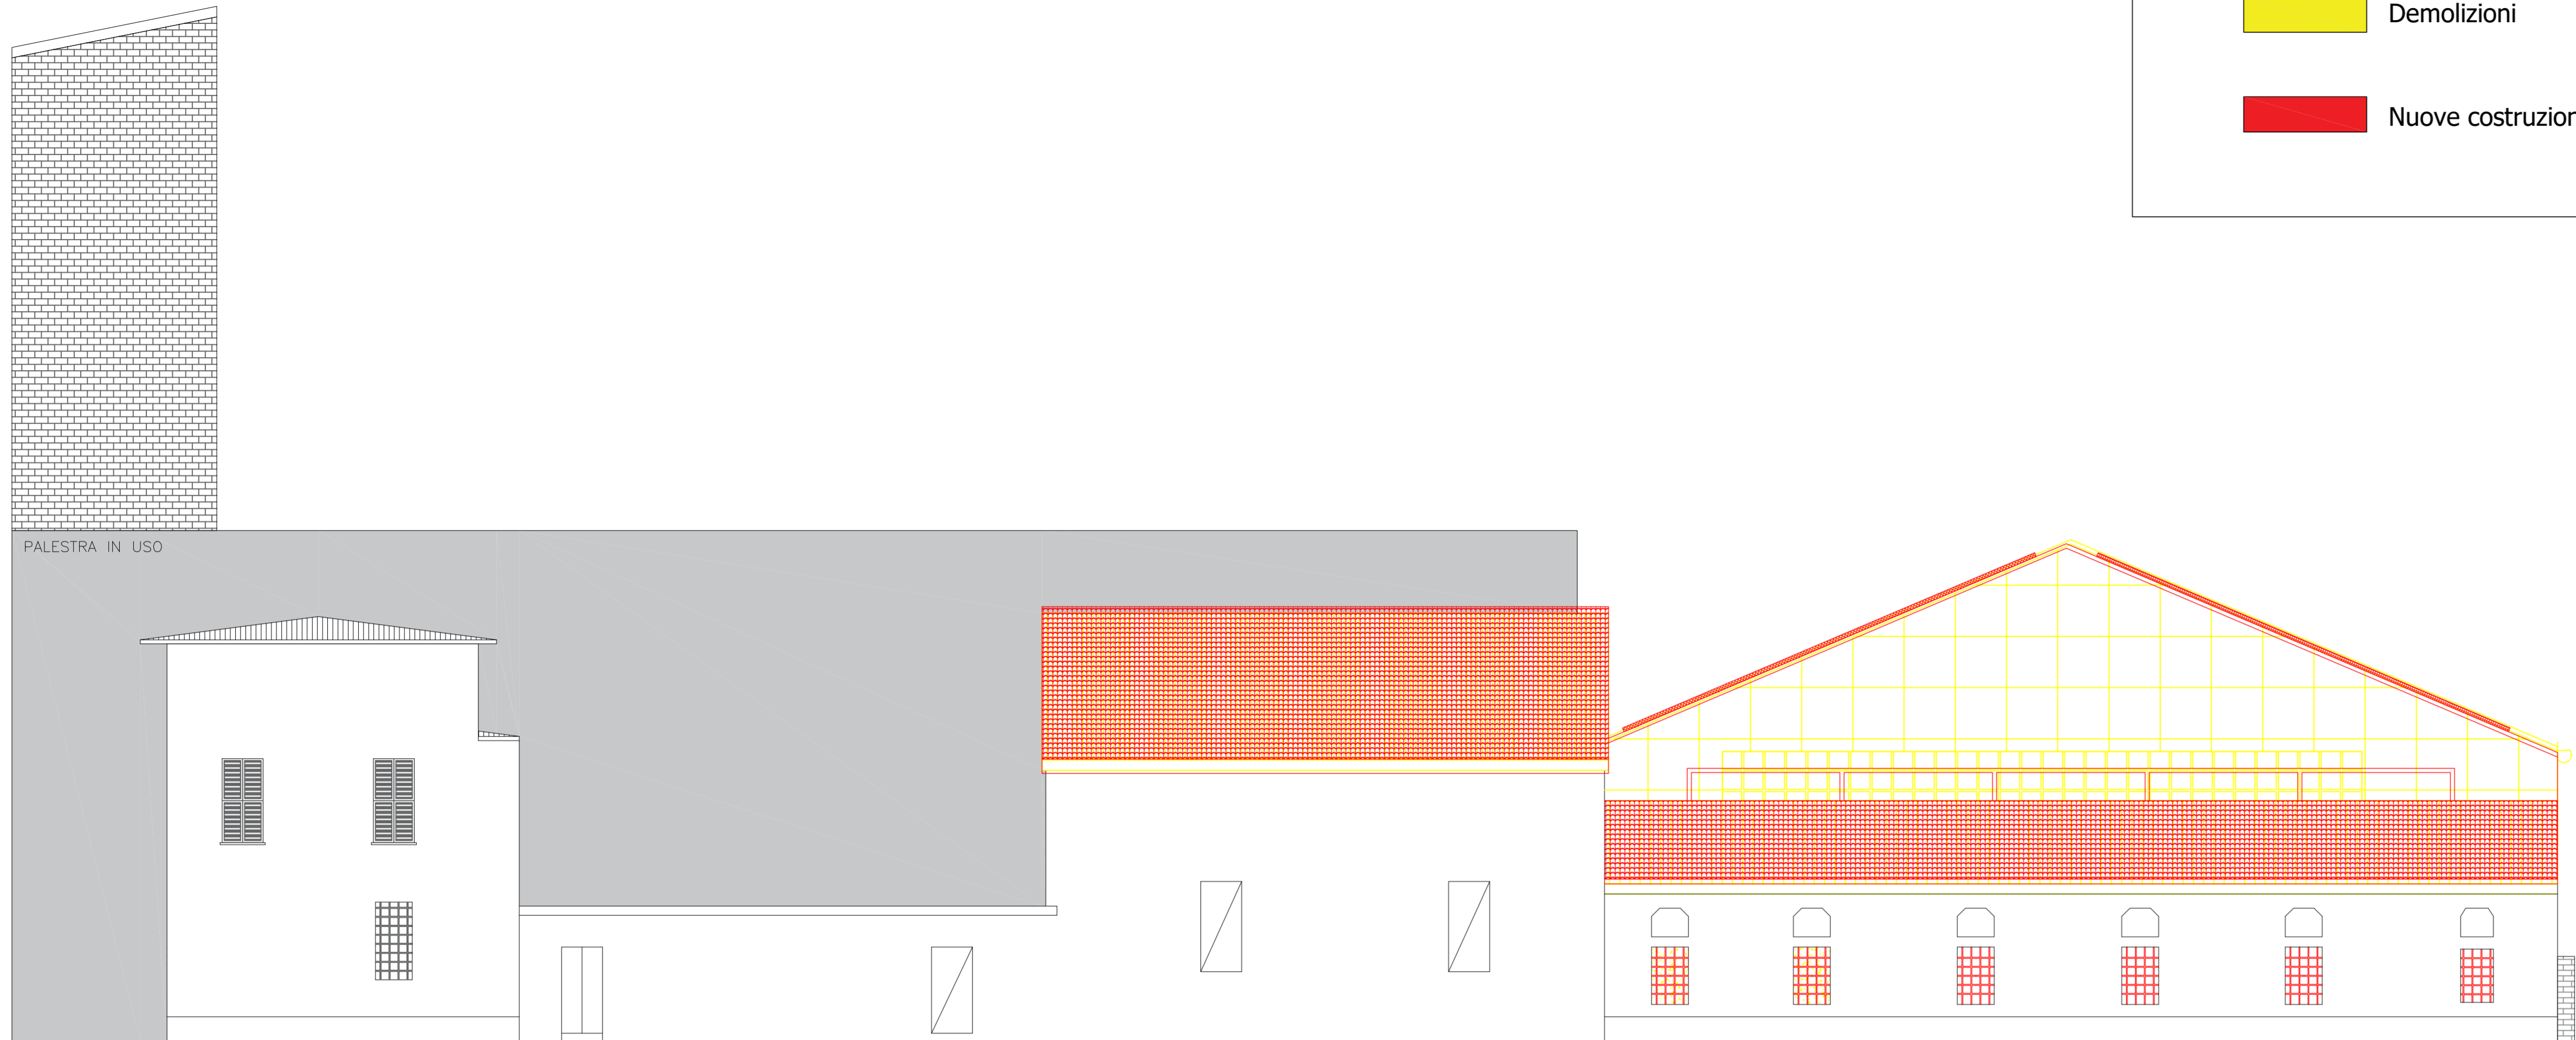


Prospetto Sud Scala 1:100





 Demolizioni  
 Nuove costruzioni

**NAVIGATORE** 

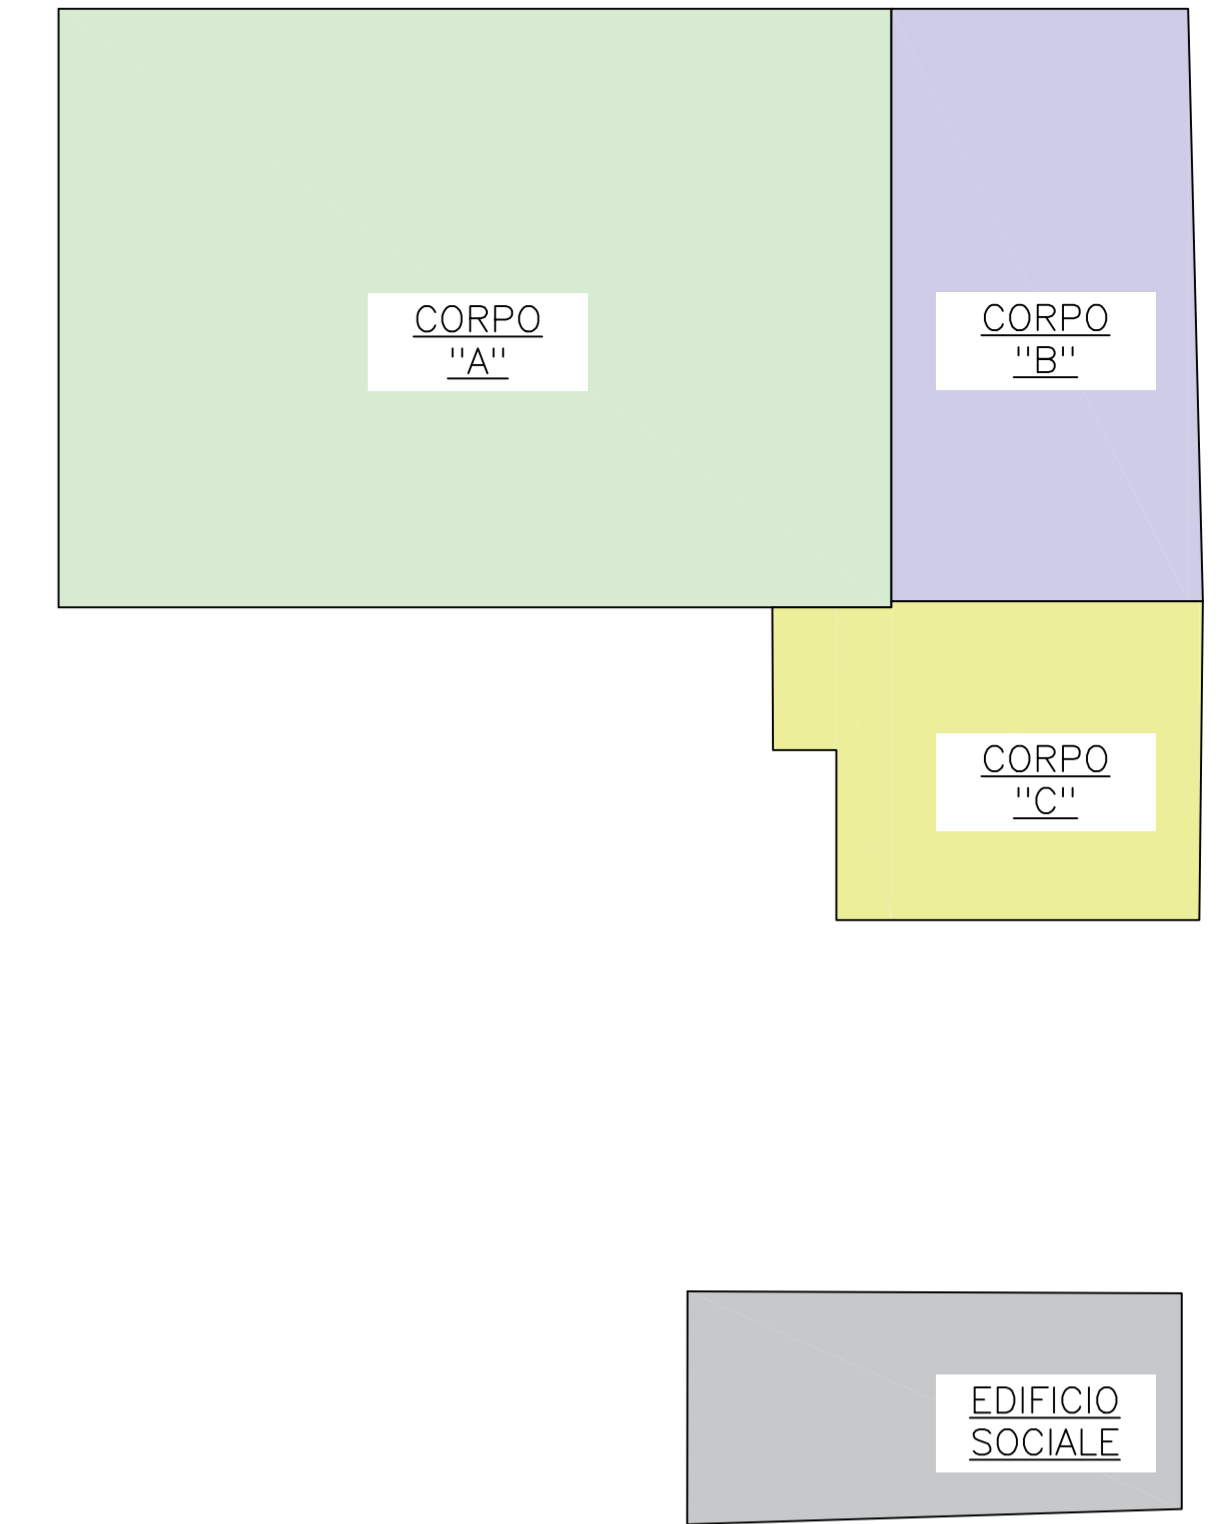

Prospetto Nord Scala 1:100

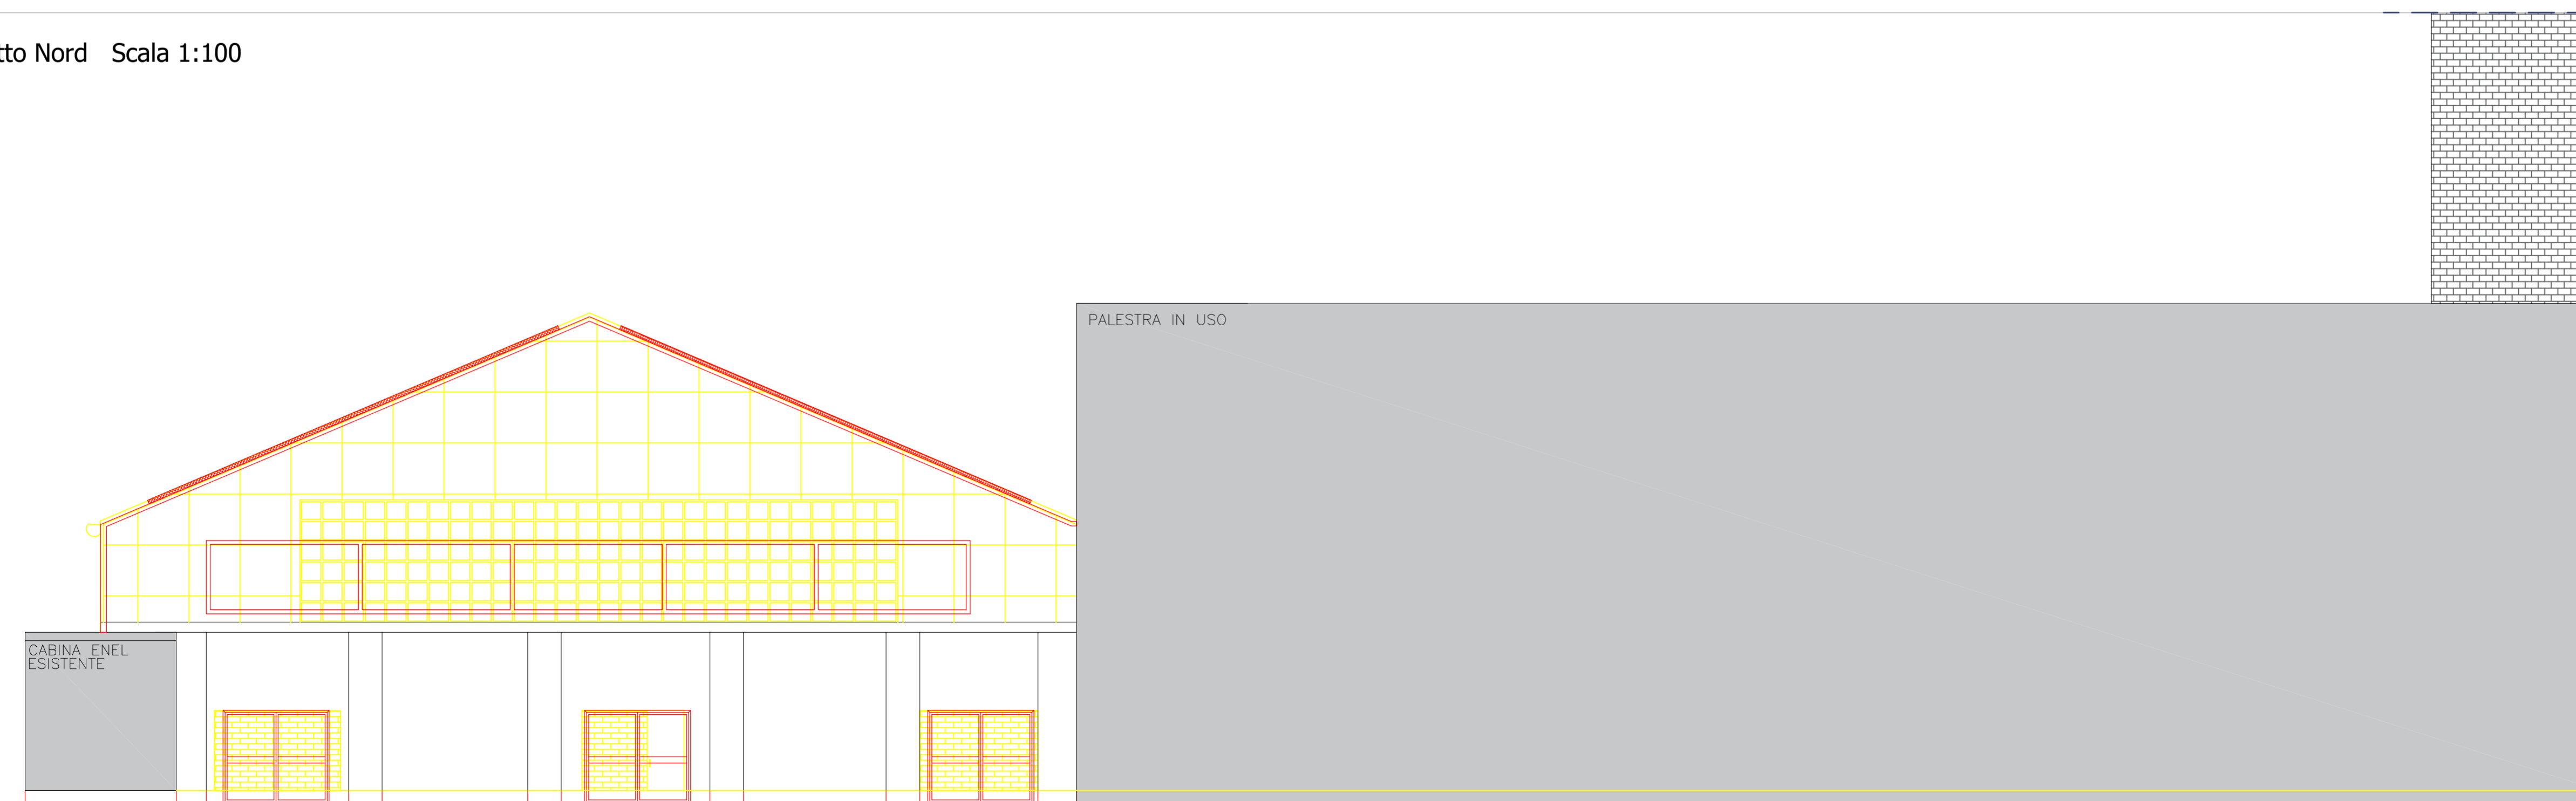



**COMUNE DI PAVIA**  
 Provincia di Pavia

**RIQUALIFICAZIONE SOCIALE E ARCHITETTONICA DELL'AREA URBANA DELL'EX MONASTERO DI SAN DALMAZIO IN PAVIA (POP297)**  
 CUI S00296180185202100032 CUP G15F21000090001  
 CIG 87209324C0


**PROGETTO ESECUTIVO**  
 ARCHITETTONICO - STATO DI CONFRONTO  
 Prospetti Corpo A - B - C

**IL SINDACO**  
 Mario Fabrizio Fracassi

**IL RUP**  
 Ing. Adriano Sora

**ASS. LAVORI PUBBLICI**  
 Dott. Antonio Bobbio Pallavicini


**DIRIGENTE SETTORE 6**  
 Arch. Mara Latini

**PROGETTISTI**  
 COORDINAMENTO PROGETTUALE: ING. ROBERTO MONTAGNA  
 R.T.P.:  **Ebner srl**  
 Società Unipersonale Capitale sociale € 50.000 i.v.  
 Sede operativa: Via G. Mazzini 1, 27043 Broni (PV)  
 Tel/Fax 0385.51584  
 e-mail: direttivo@ebnersas.it - ebner@pec.it  
 Sito web: www.ebnersas.it  
 Progettista: Ing. Roberto Montagna  
 (Capogruppo mandataria)

ARCH. PAOLO MARCHESI  
(Mandante)

DOTT. MAURIZIO VISCONTI  
(Mandante)

ING. DANIELE GRAMEGNA  
(Mandante)



UKAS  
ISO 9001:2015  
5592 Certificato n. C019-02916

Tavola: <b>E-A12</b>	Scala: 1:100	Disegnatore: M.C.L.	N. progetto: 1221EBS	Nome file: 1221EBS-E-Tav.E-A12
----------------------	--------------	---------------------	----------------------	--------------------------------

**PIANO DI SVILUPPO CONTROLLO E REGISTRAZIONE DELLA PROGETTAZIONE**

FASI DELLA PROGETTAZIONE	CONTROLLI E MODIFICHE			
	Rev. 0	Rev. 1	Rev. 2	Rev. 3
Progetto fattibilità tecnica economica	Novembre 2015-Marzo 2021			
Progetto Definitivo	Dicembre 2021			
Progetto Esecutivo	Agosto 2022			
As. Built e Validazione e collaudo				
Perizia di variante				

A norma di legge il presente disegno non potrà essere riprodotto né consegnato a terzi né utilizzato per scopi diversi da quello di destinazione senza l'autorizzazione scritta di questa società che ne detiene la proprietà