



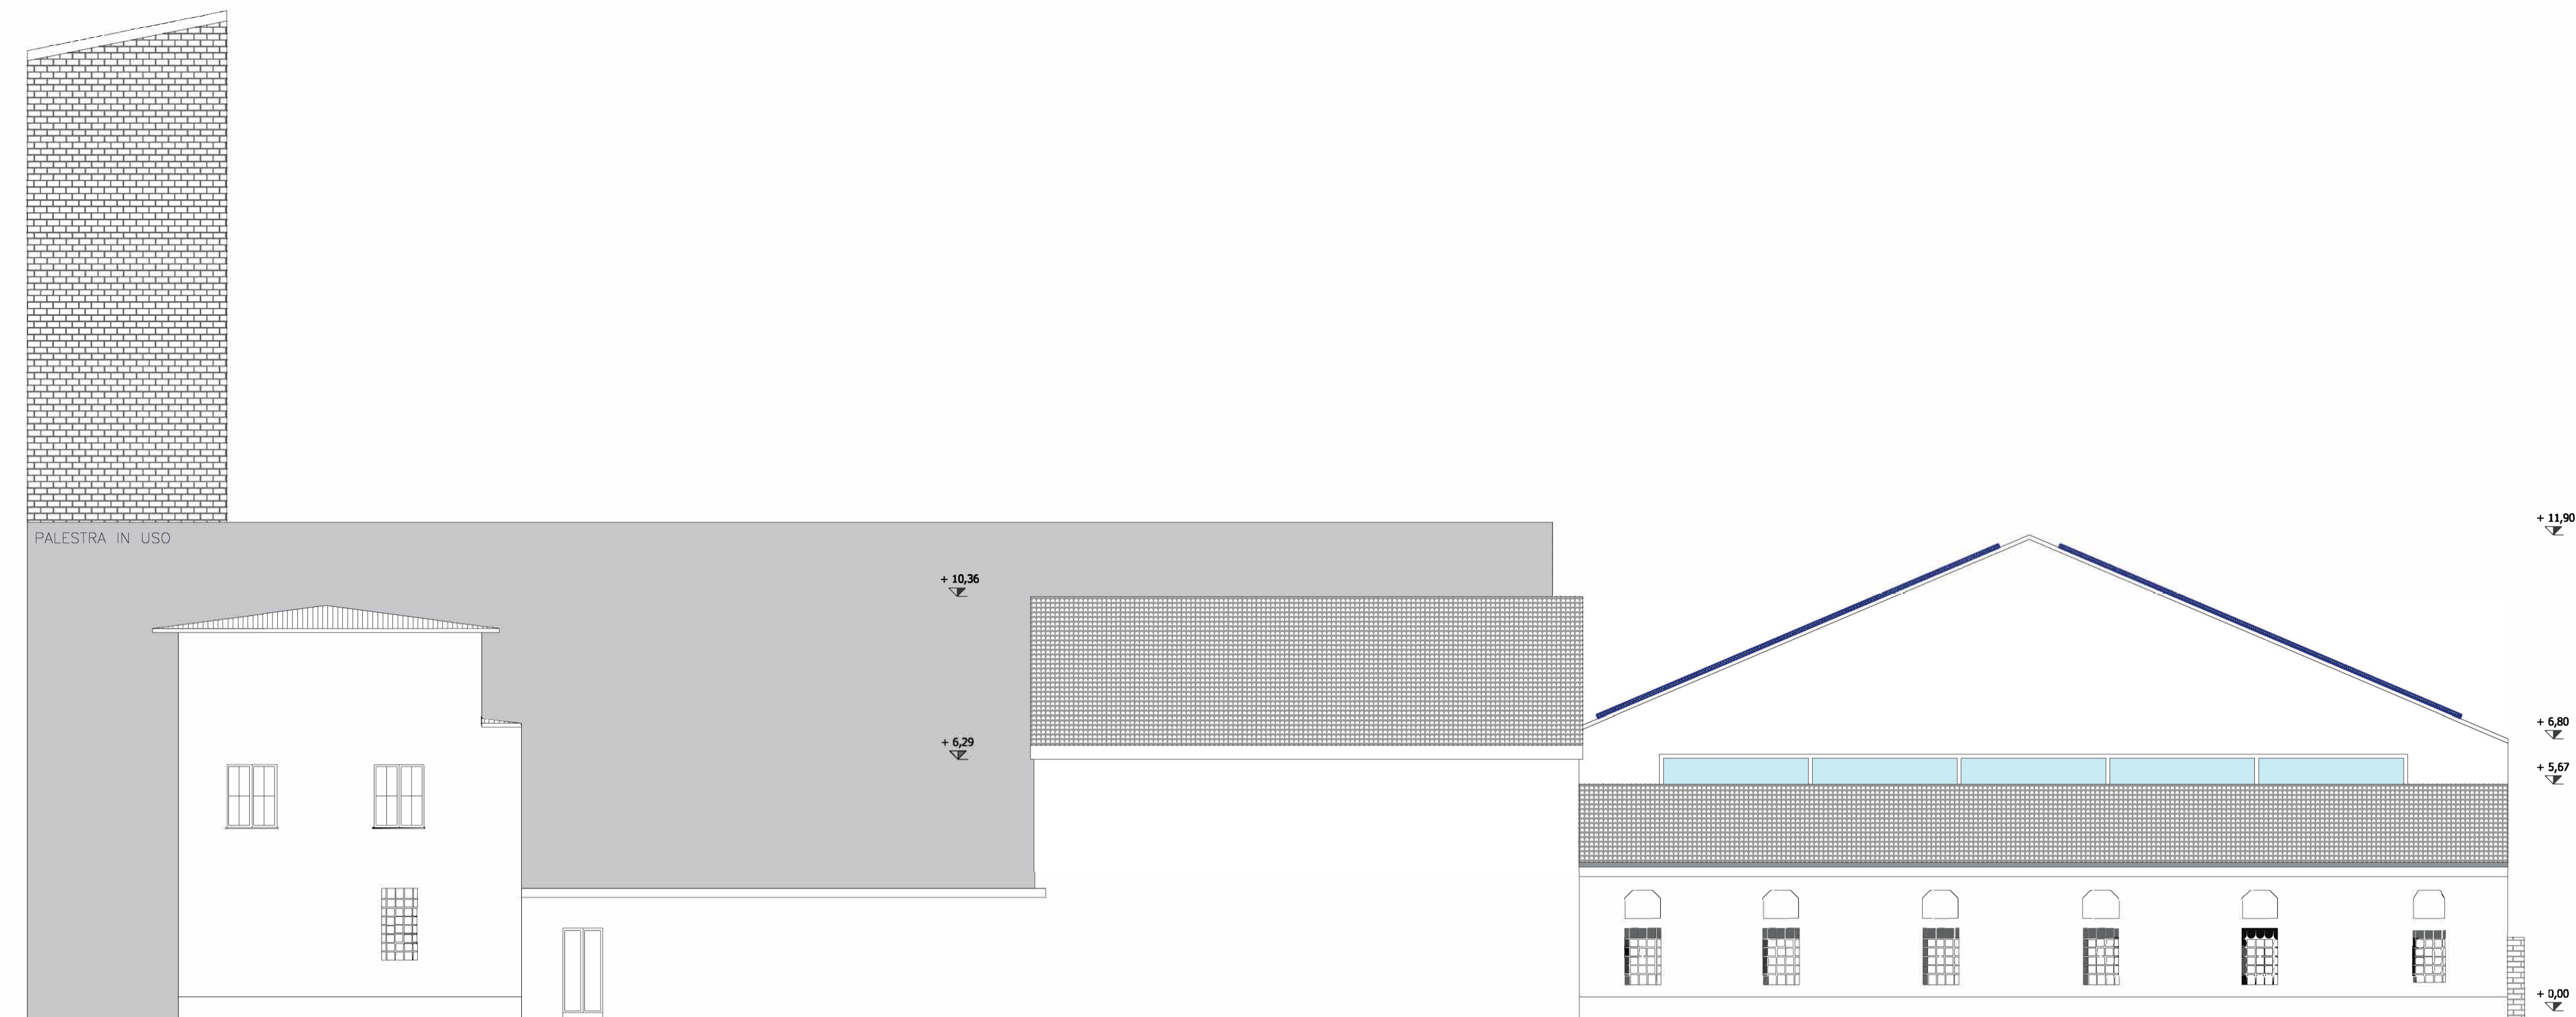


Prospetto Sud Scala 1:100

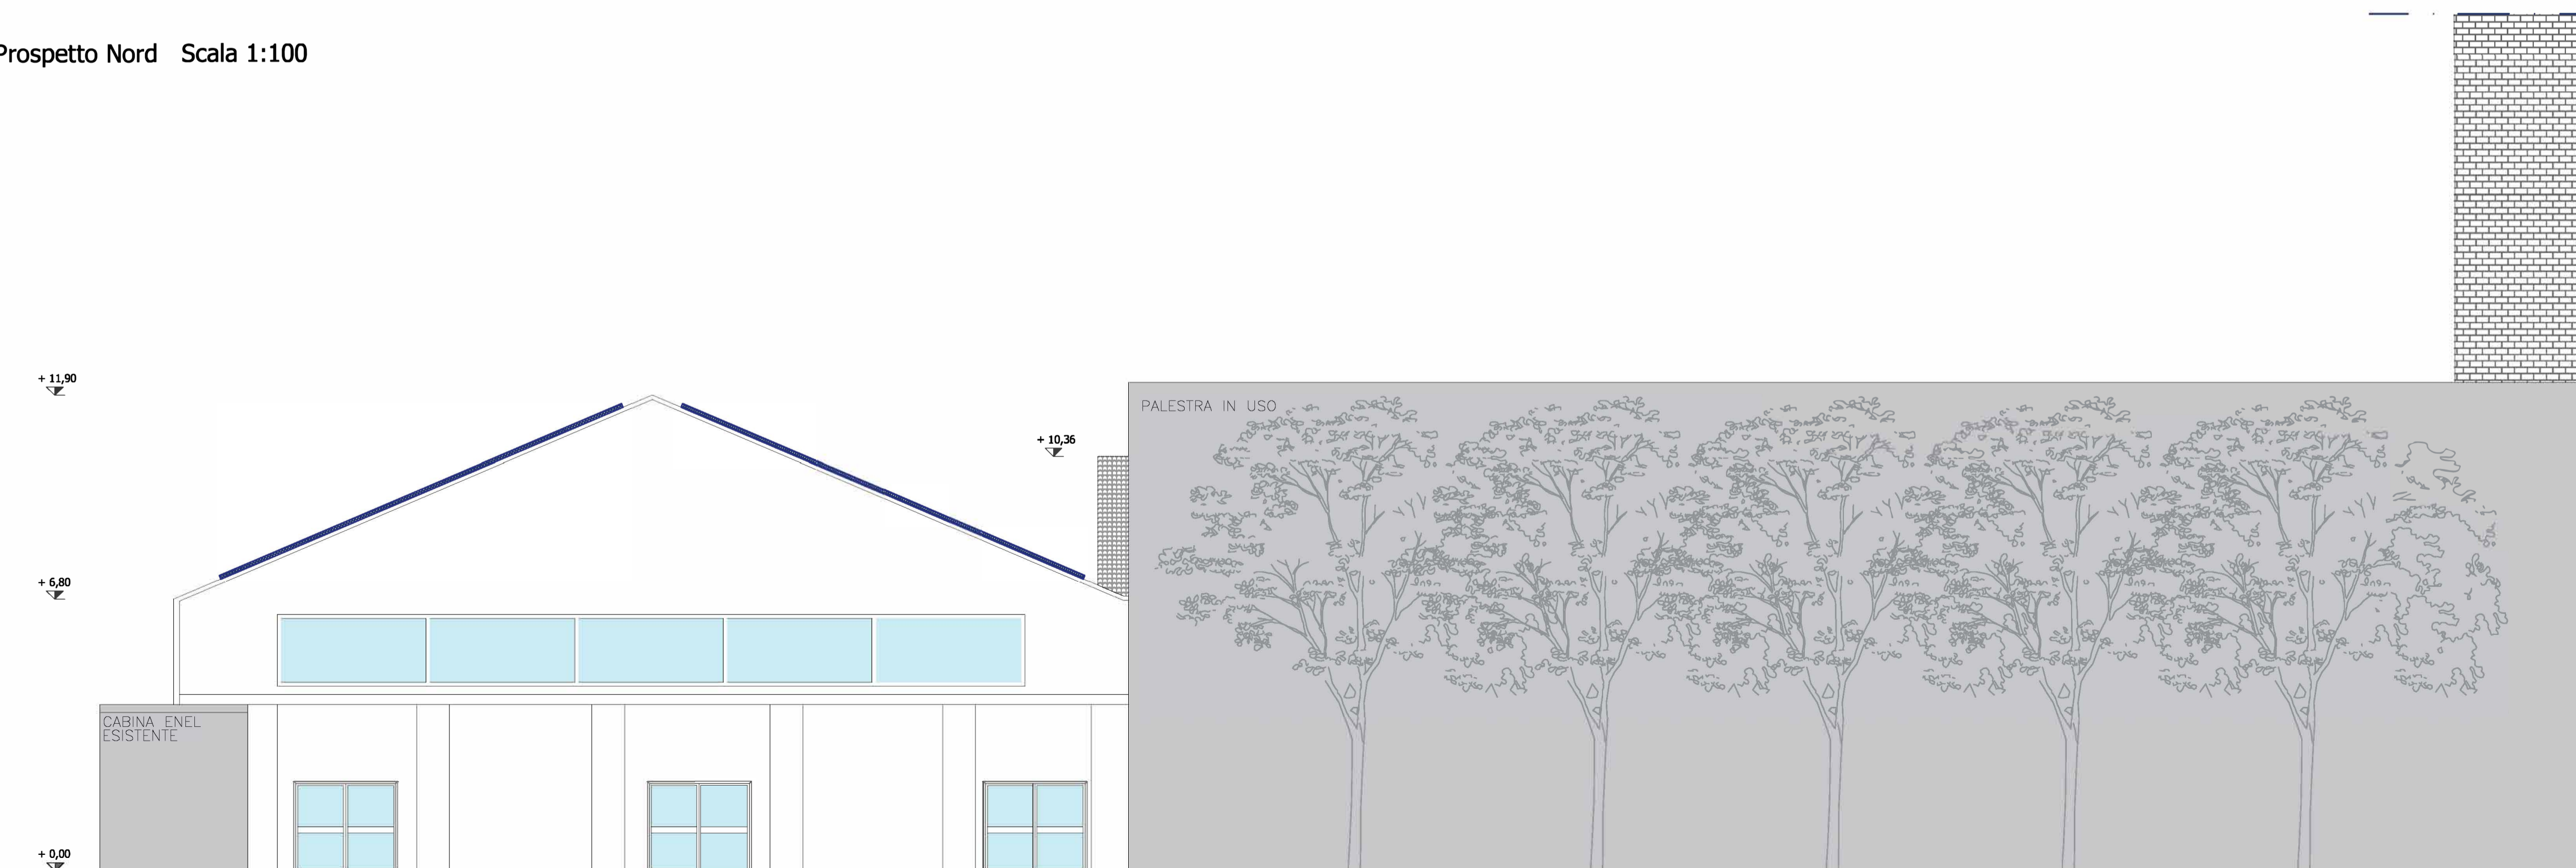

Prospetto Nord Scala 1:100



NAVIGATORE N

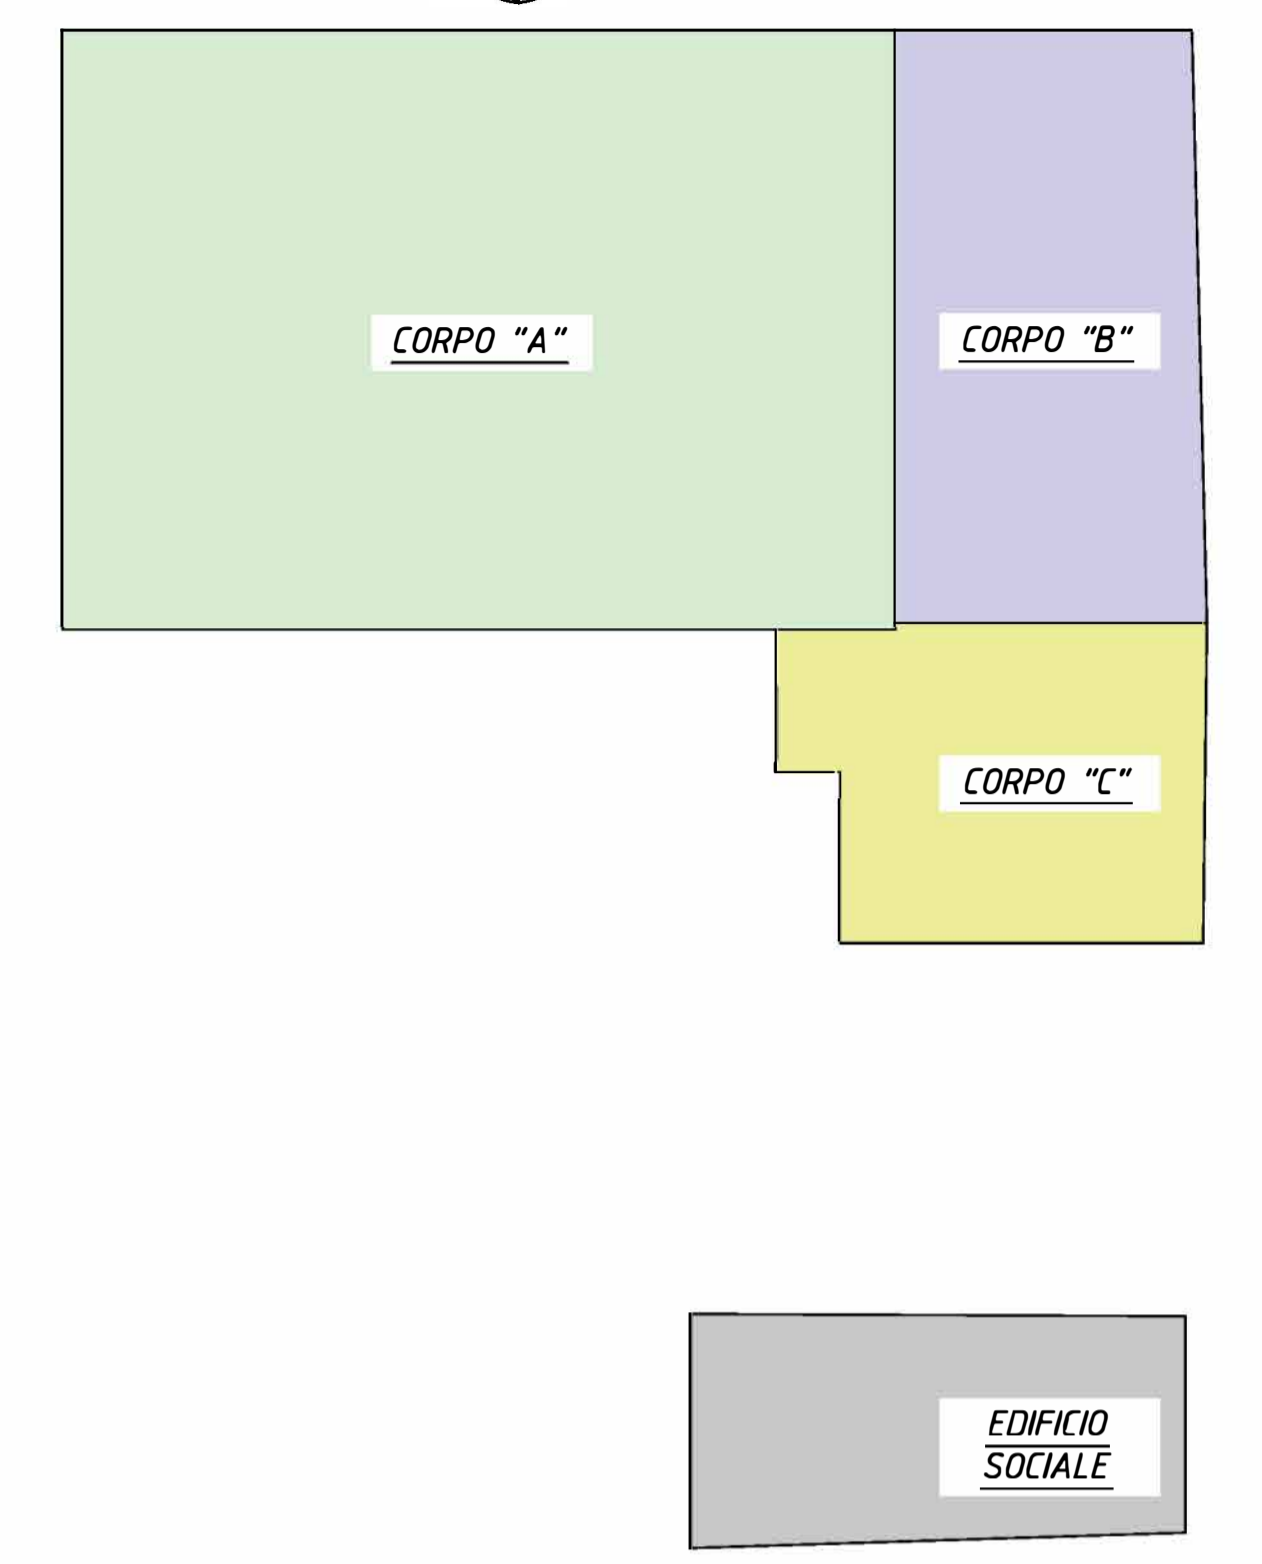


COMUNE DI PAVIA
 Provincia di Pavia
RIQUALIFICAZIONE SOCIALE E ARCHITETTONICA DELL'AREA URBANA DELL'EX MONASTERO DI SAN DALMAZIO IN PAVIA (POP297)
 CUI S00296180185202100032 CUP G15F21000090001
 CIG 87209324C0
PROGETTO ESECUTIVO
 ARCHITETTONICO - STATO DI PROGETTO
 Prospetti - Render
IL SINDACO
 Mario Fabrizio Fracassi
IL RUP
 Ing. Adriano Sora
ASS. LAVORI PUBBLICI
 Dott. Antonio Bobbio Pallavicini
DIRIGENTE SETTORE 6
 Arch. Mara Latini

PROGETTISTI
 COORDINAMENTO PROGETTUALE: ING. ROBERTO MONTAGNA
 R.T.P.:
 **Ebner Srl**
 Società Unipersonale Capitale sociale € 50.000 i.v.
 Sede operativa: Via G. Mazzini 1, 27043 Broni (PV)
 Tel/Fax 0385.51584
 e-mail: direttivo@ebnersas.it - ebner@pec.it
 Sito web: www.ebnersas.it
 Progettista: Ing. Roberto Montagna
 (Capogruppo mandataria)

ARCH. PAOLO MARCHESI
 (Mandante)
 DOTT. MAURIZIO VISCONTI
 (Mandante)
 ING. DANIELE GRAMEGNA
 (Mandante)

Titolo: **E-A18** Scala: 1:100 Disegnatore: M.C.L. N. progetto: 1221EBS Nome file: 1221EBS-E-Tav.EA18

PIANO DI SVILUPPO CONTROLLO E REGISTRAZIONE DELLA PROGETTAZIONE				
FASI DELLA PROGETTAZIONE	CONTROLLI E MODIFICHE			
	Rev. 0	Rev. 1	Rev. 2	Rev. 3
Progetto fattibilità tecnica economica	Novembre 2015-Marzo 2021			
Progetto Definitivo	Dicembre 2021			
Progetto Esecutivo	Agosto 2022			
As. Built e Validazione e collaudo				
Perizia di variante				

A norma di legge il presente disegno non potrà essere riprodotto né consegnato a terzi né utilizzato per scopi diversi da quello di destinazione senza l'autorizzazione scritta di questa società che ne detiene la proprietà