


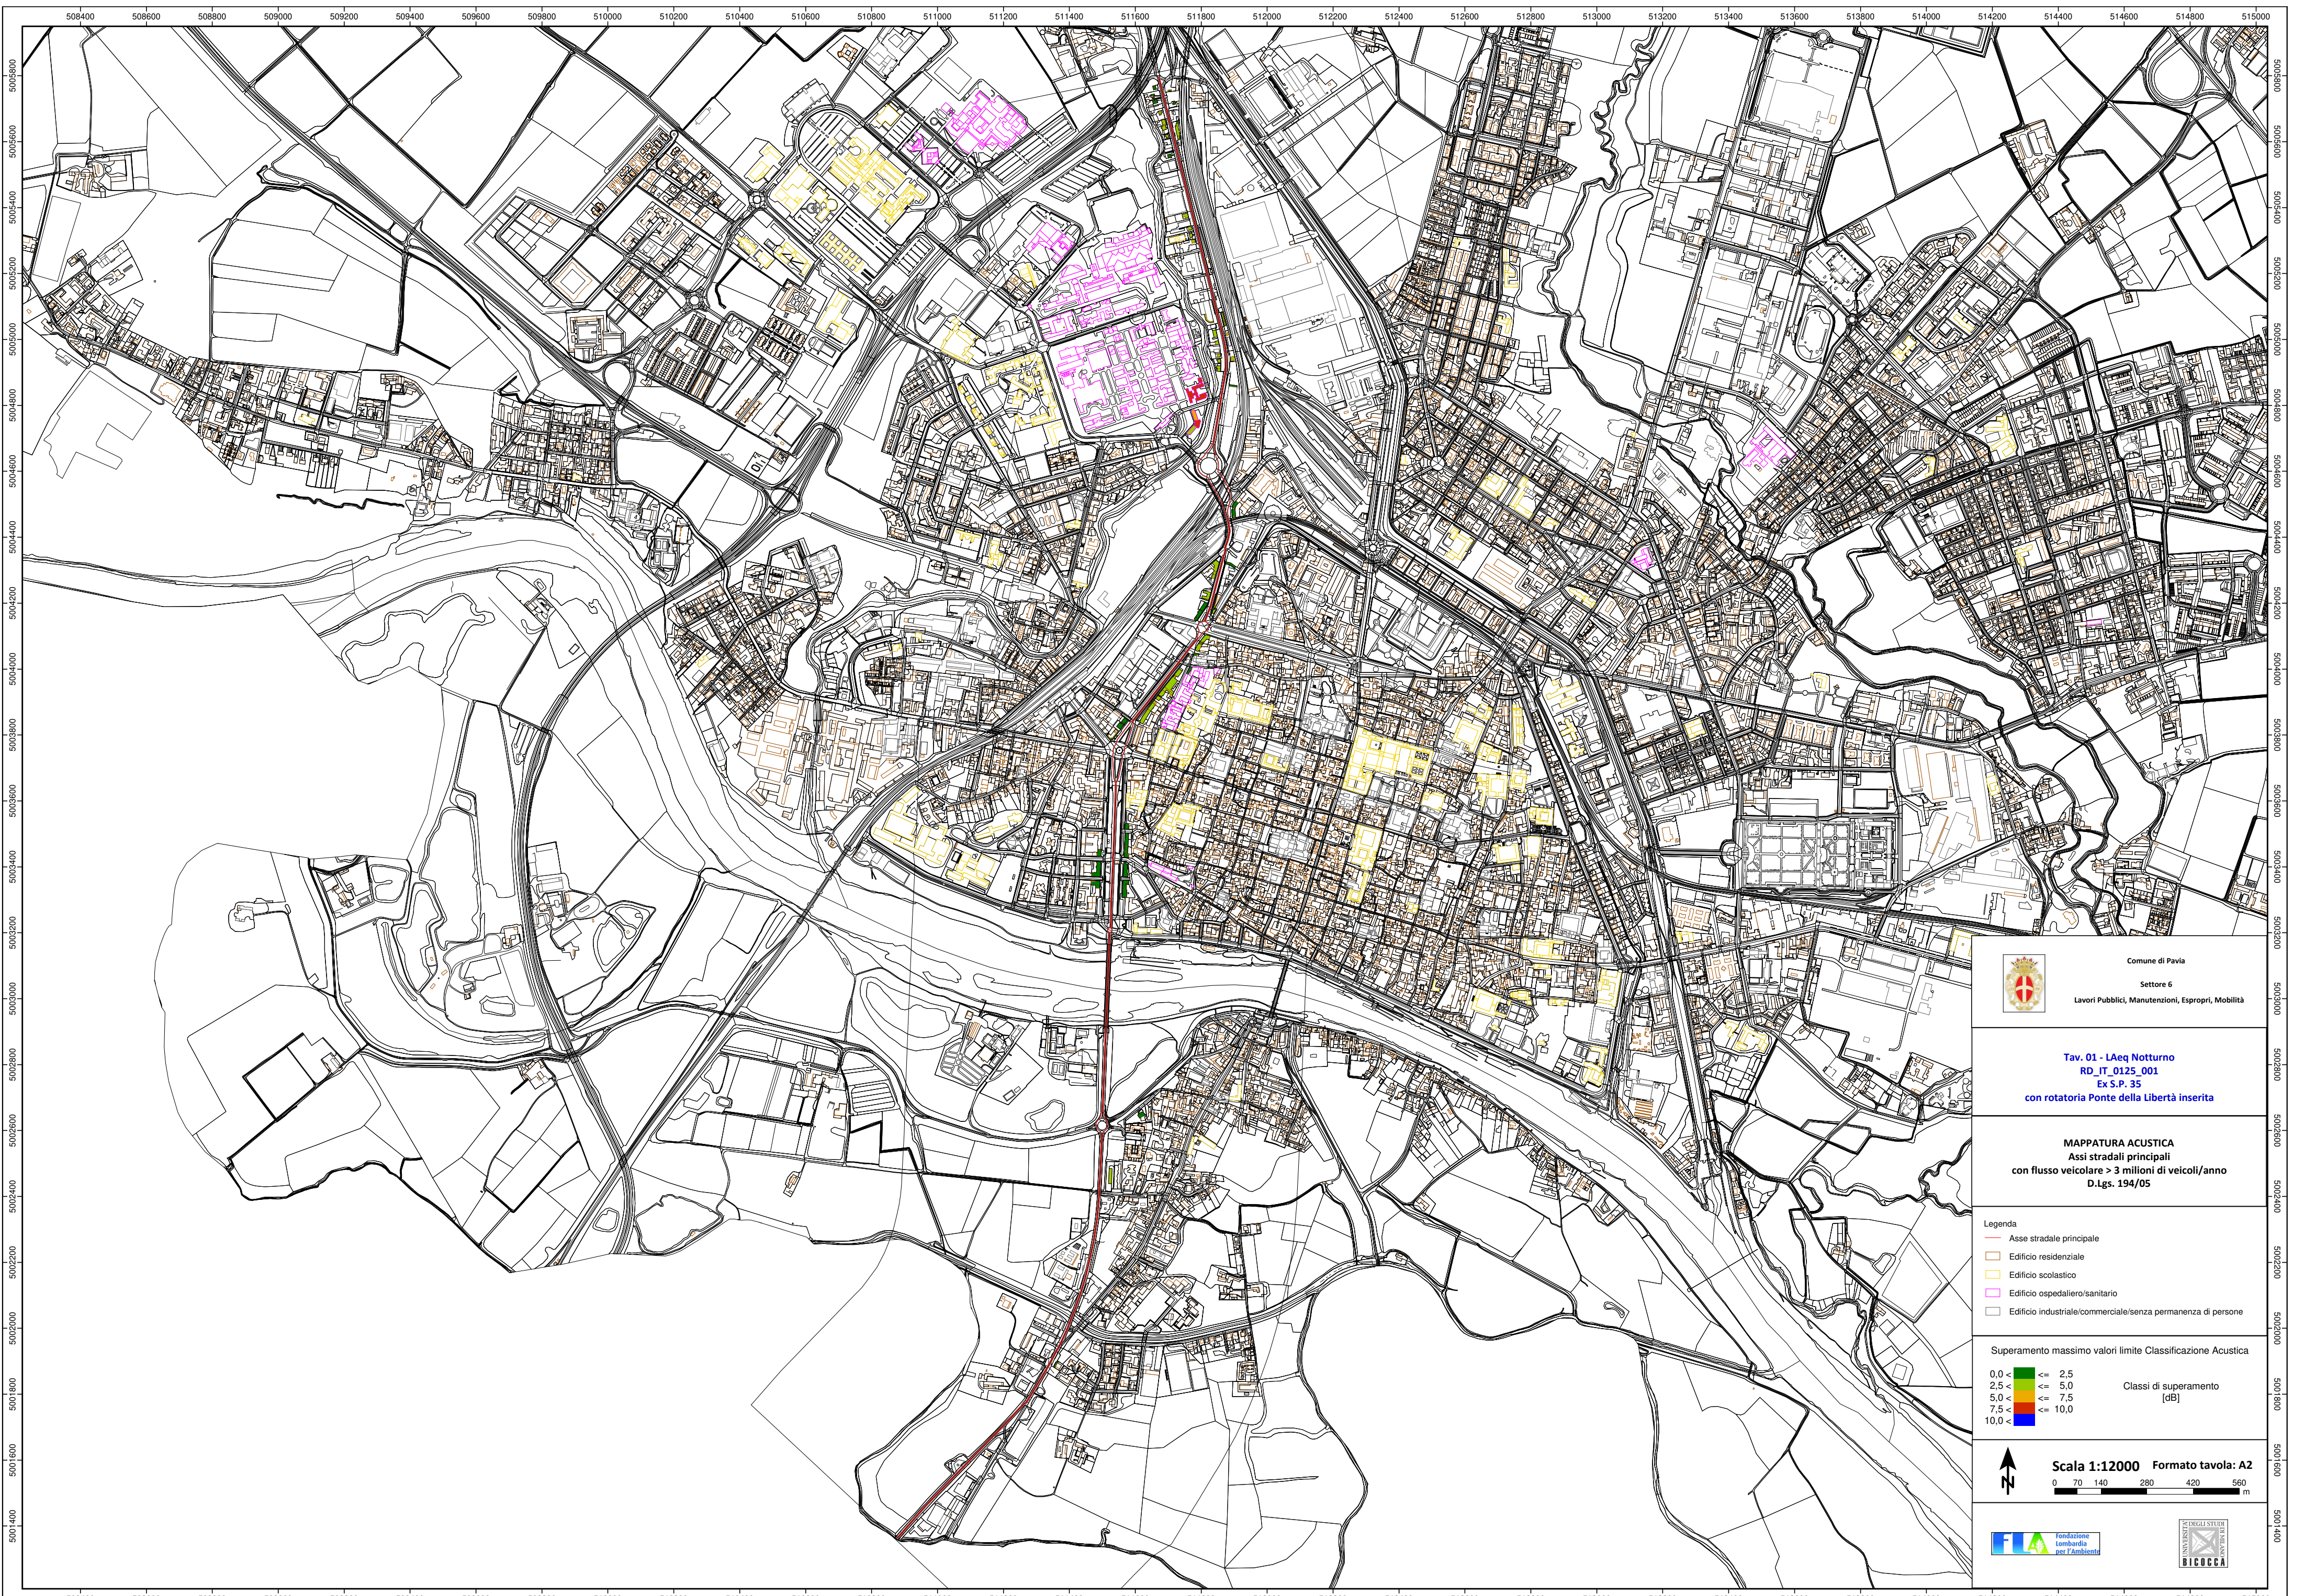



Comune di Pavia

Settore 6

Lavori Pubblici, Manutenzioni, Espropri, Mobilità

Tav. 01 - LAeq Notturno

RD IT 0125_001

Ex S.P. 35

con rotatoria Ponte della Libertà inserita

MAPPATURA ACUSTICA

Asi stradali principali

con flusso veicolare > 3 milioni di veicoli/anno

D.Lgs. 194/05

Legenda

Asse stradale principale

Edificio residenziale

Edificio scolastico

Edificio ospedaliero/sanitario

Edificio industriale/commerciale/senza permanenza di persone

Superamento massimo valori limite Classificazione Acustica

0,0 < 2,5

2,5 < 5,0

5,0 < 7,5

7,5 < 10,0

10,0 <

Classi di superamento [dB]



Scala 1:12000 Formato tavola: A2

0 70 140 280 420 560

m



