


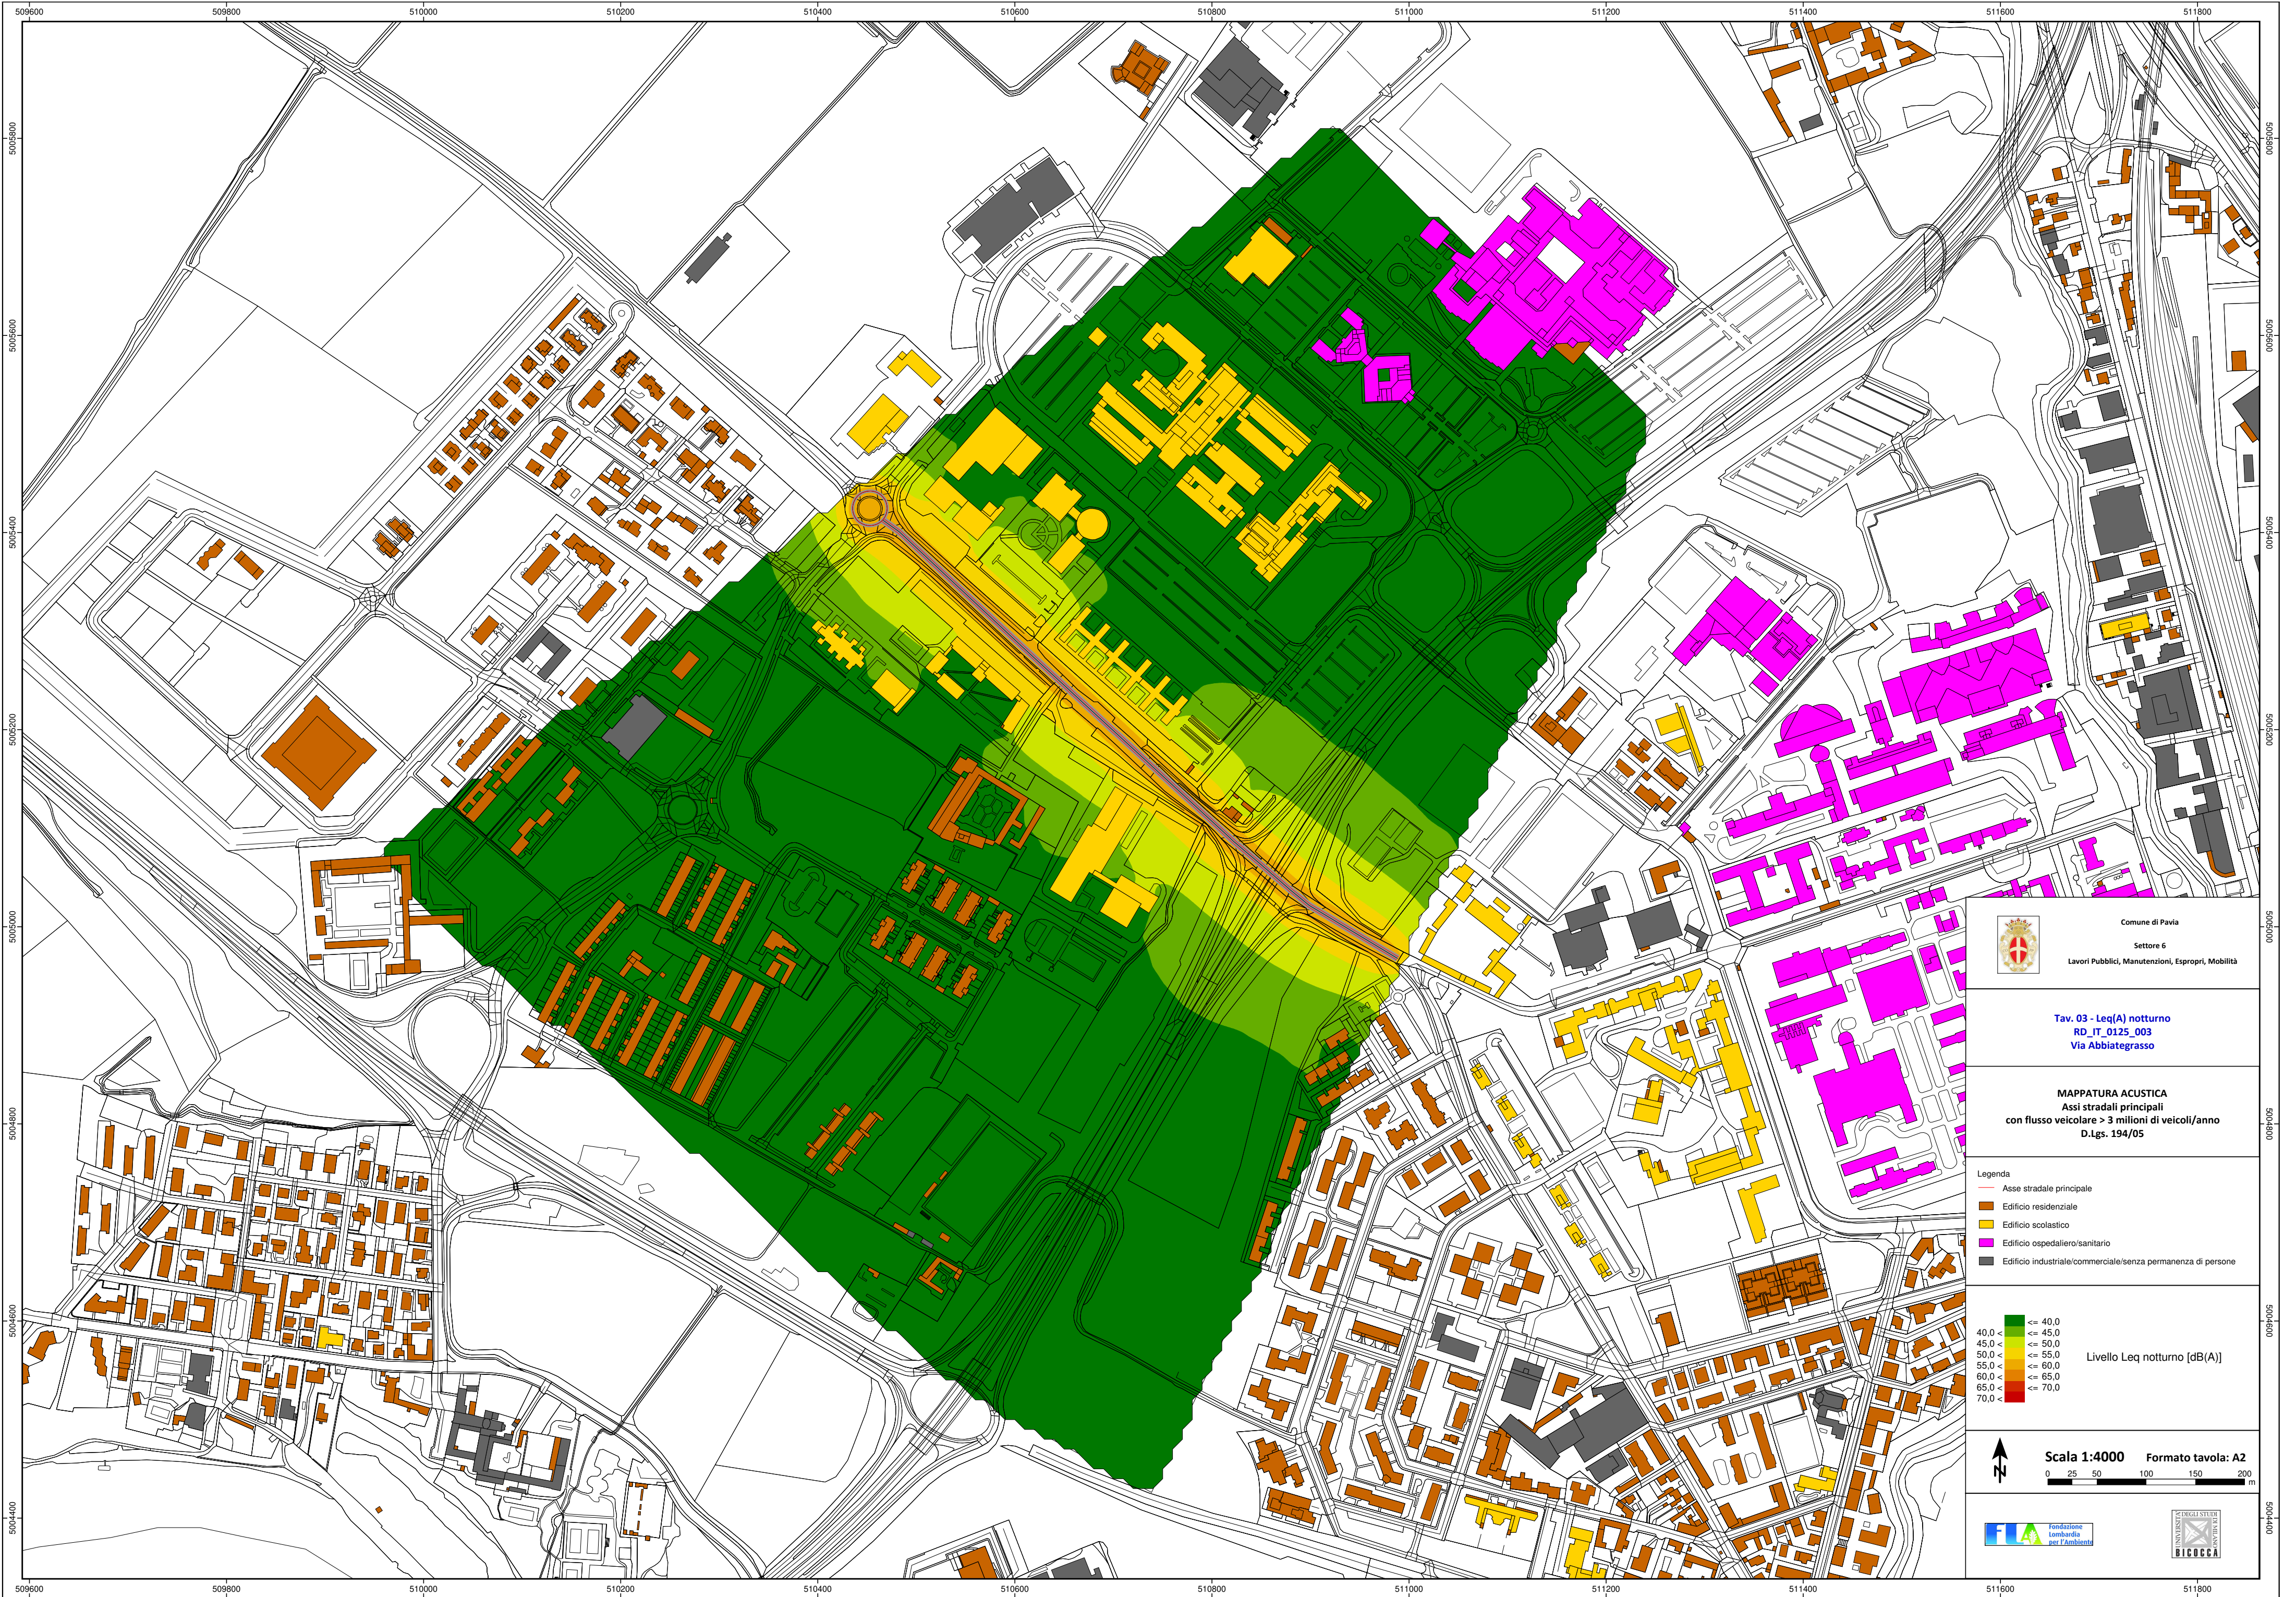



Comune di Pavia

Settore 6

Lavori Pubblici, Manutenzioni, Espropri, Mobilità

Tav. 03 - Leq(A) notturno

RD_IT_0125_003

Via Abbiategrasso

MAPPATURA ACUSTICA

Asse stradali principali

con flusso veicolare > 3 milioni di veicoli/anno

D.Lgs. 194/05

Legenda

Asse stradale principale

Edificio residenziale

Edificio scolastico

Edificio ospedaliero/sanitario

Edificio industriale/commerciale/senza permanenza di persone

Livello Leq notturno [dB(A)]

<= 40,0

<= 45,0

<= 50,0

<= 55,0

<= 60,0

<= 65,0

<= 70,0

> 70,0

Scala 1:4000

Formato tavola: A2

0

25

50

100

150

200

m



