


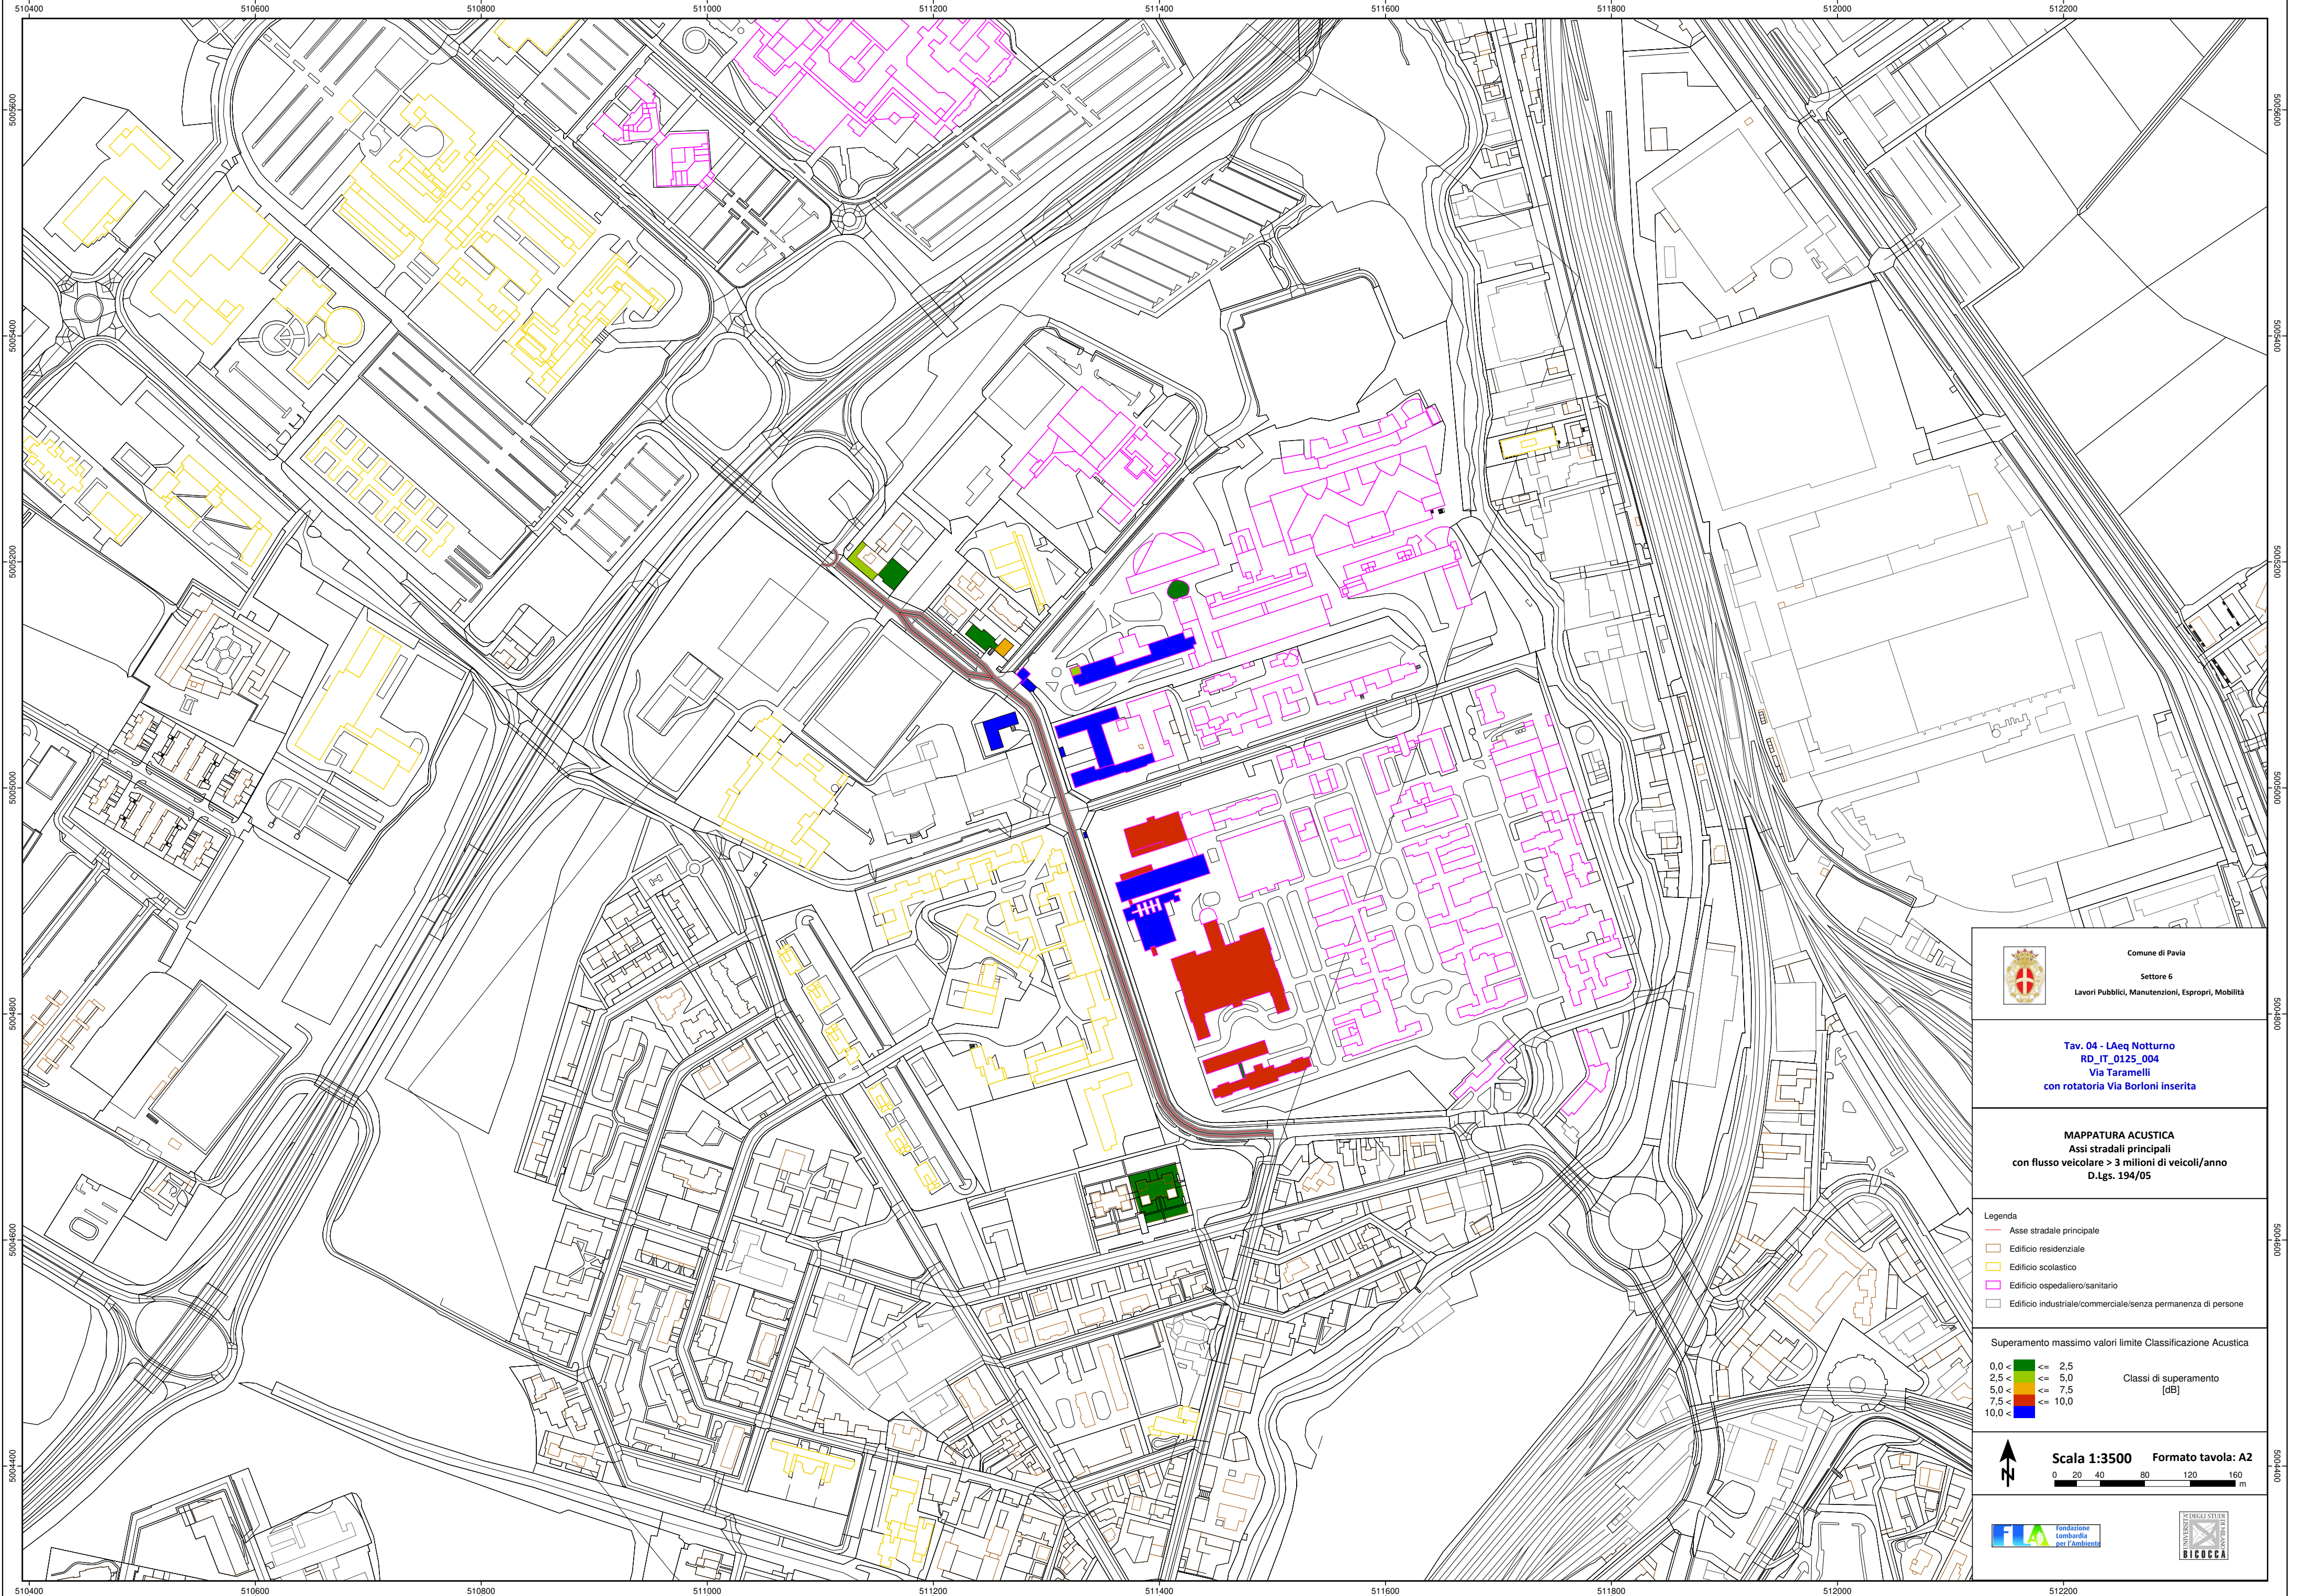



Comune di Pavia

Settore 6

Lavori Pubblici, Manutenzioni, Espropri, Mobilità

Tav. 04 - LAeq Notturno

RD_IT_0125_004

Via Taramelli

con rotatoria Via Borloni inserita

MAPPATURA ACUSTICA

Assi stradali principali

con flusso veicolare > 3 milioni di veicoli/anno

D.Lgs. 194/05

Legenda

Asse stradale principale

Edificio residenziale

Edificio scolastico

Edificio ospedaliero/sanitario

Edificio industriale/commerciale/senza permanenza di persone

Superamento massimo valori limite Classificazione Acustica

0,0 < 2,5

2,5 < 5,0

5,0 < 7,5

7,5 < 10,0

10,0 <

Classi di superamento [dB]

 Scala 1:3500

Formato tavola: A2

0 20 40 80 120 160

m



