


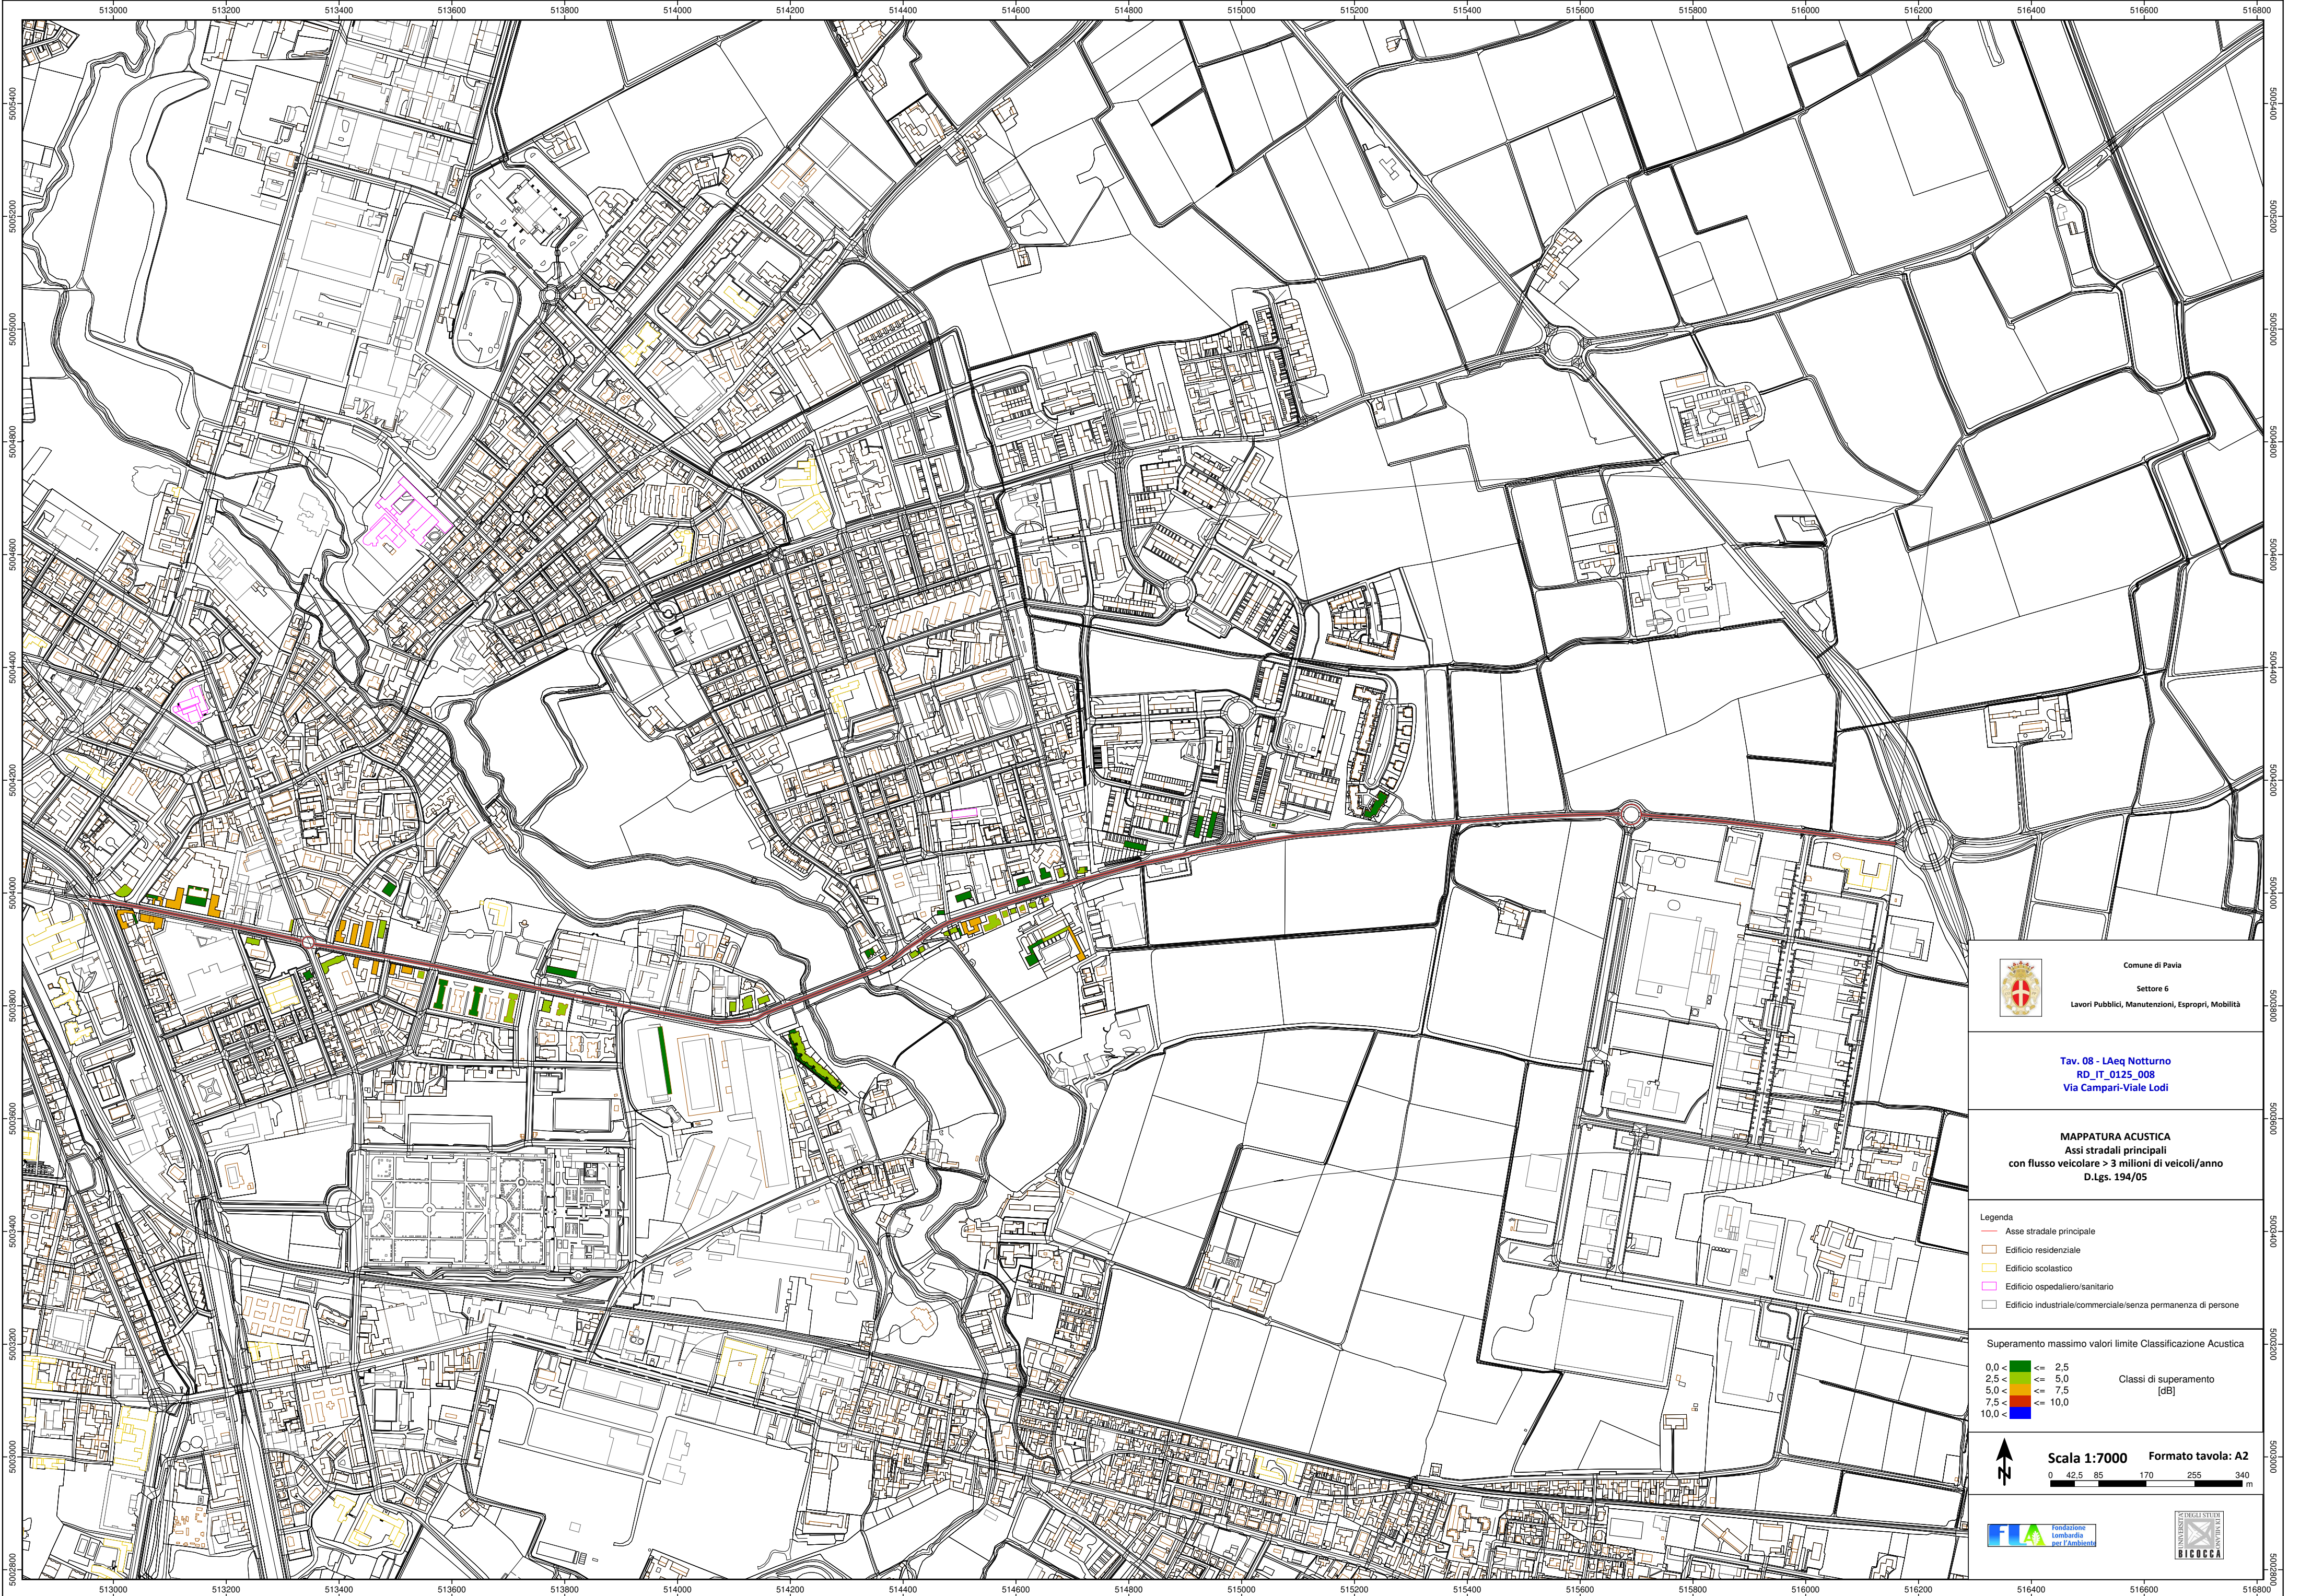



Comune di Pavia
Settore 6
Lavori Pubblici, Manutenzioni, Espropri, Mobilità

Tav. 08 - LAeq Notturno
RD_IT_0125_008
Via Campari-Viale Lodi

MAPPATURA ACUSTICA
Asse stradali principali
con flusso veicolare > 3 milioni di veicoli/anno
D.Lgs. 194/05

Legenda

- Asse stradale principale
- Edificio residenziale
- Edificio scolastico
- Edificio ospedaliero/sanitario
- Edificio industriale/commerciale/senza permanenza di persone

Superamento massimo valori limite Classificazione Acustica

0,0 <	<=	2,5
2,5 <	<=	5,0
5,0 <	<=	7,5
7,5 <	<=	10,0
10,0 <	<=	

Classi di superamento [dB]

Scala 1:7000 Formato tavola: A2

0 42,5 85 170 255 340 m

