


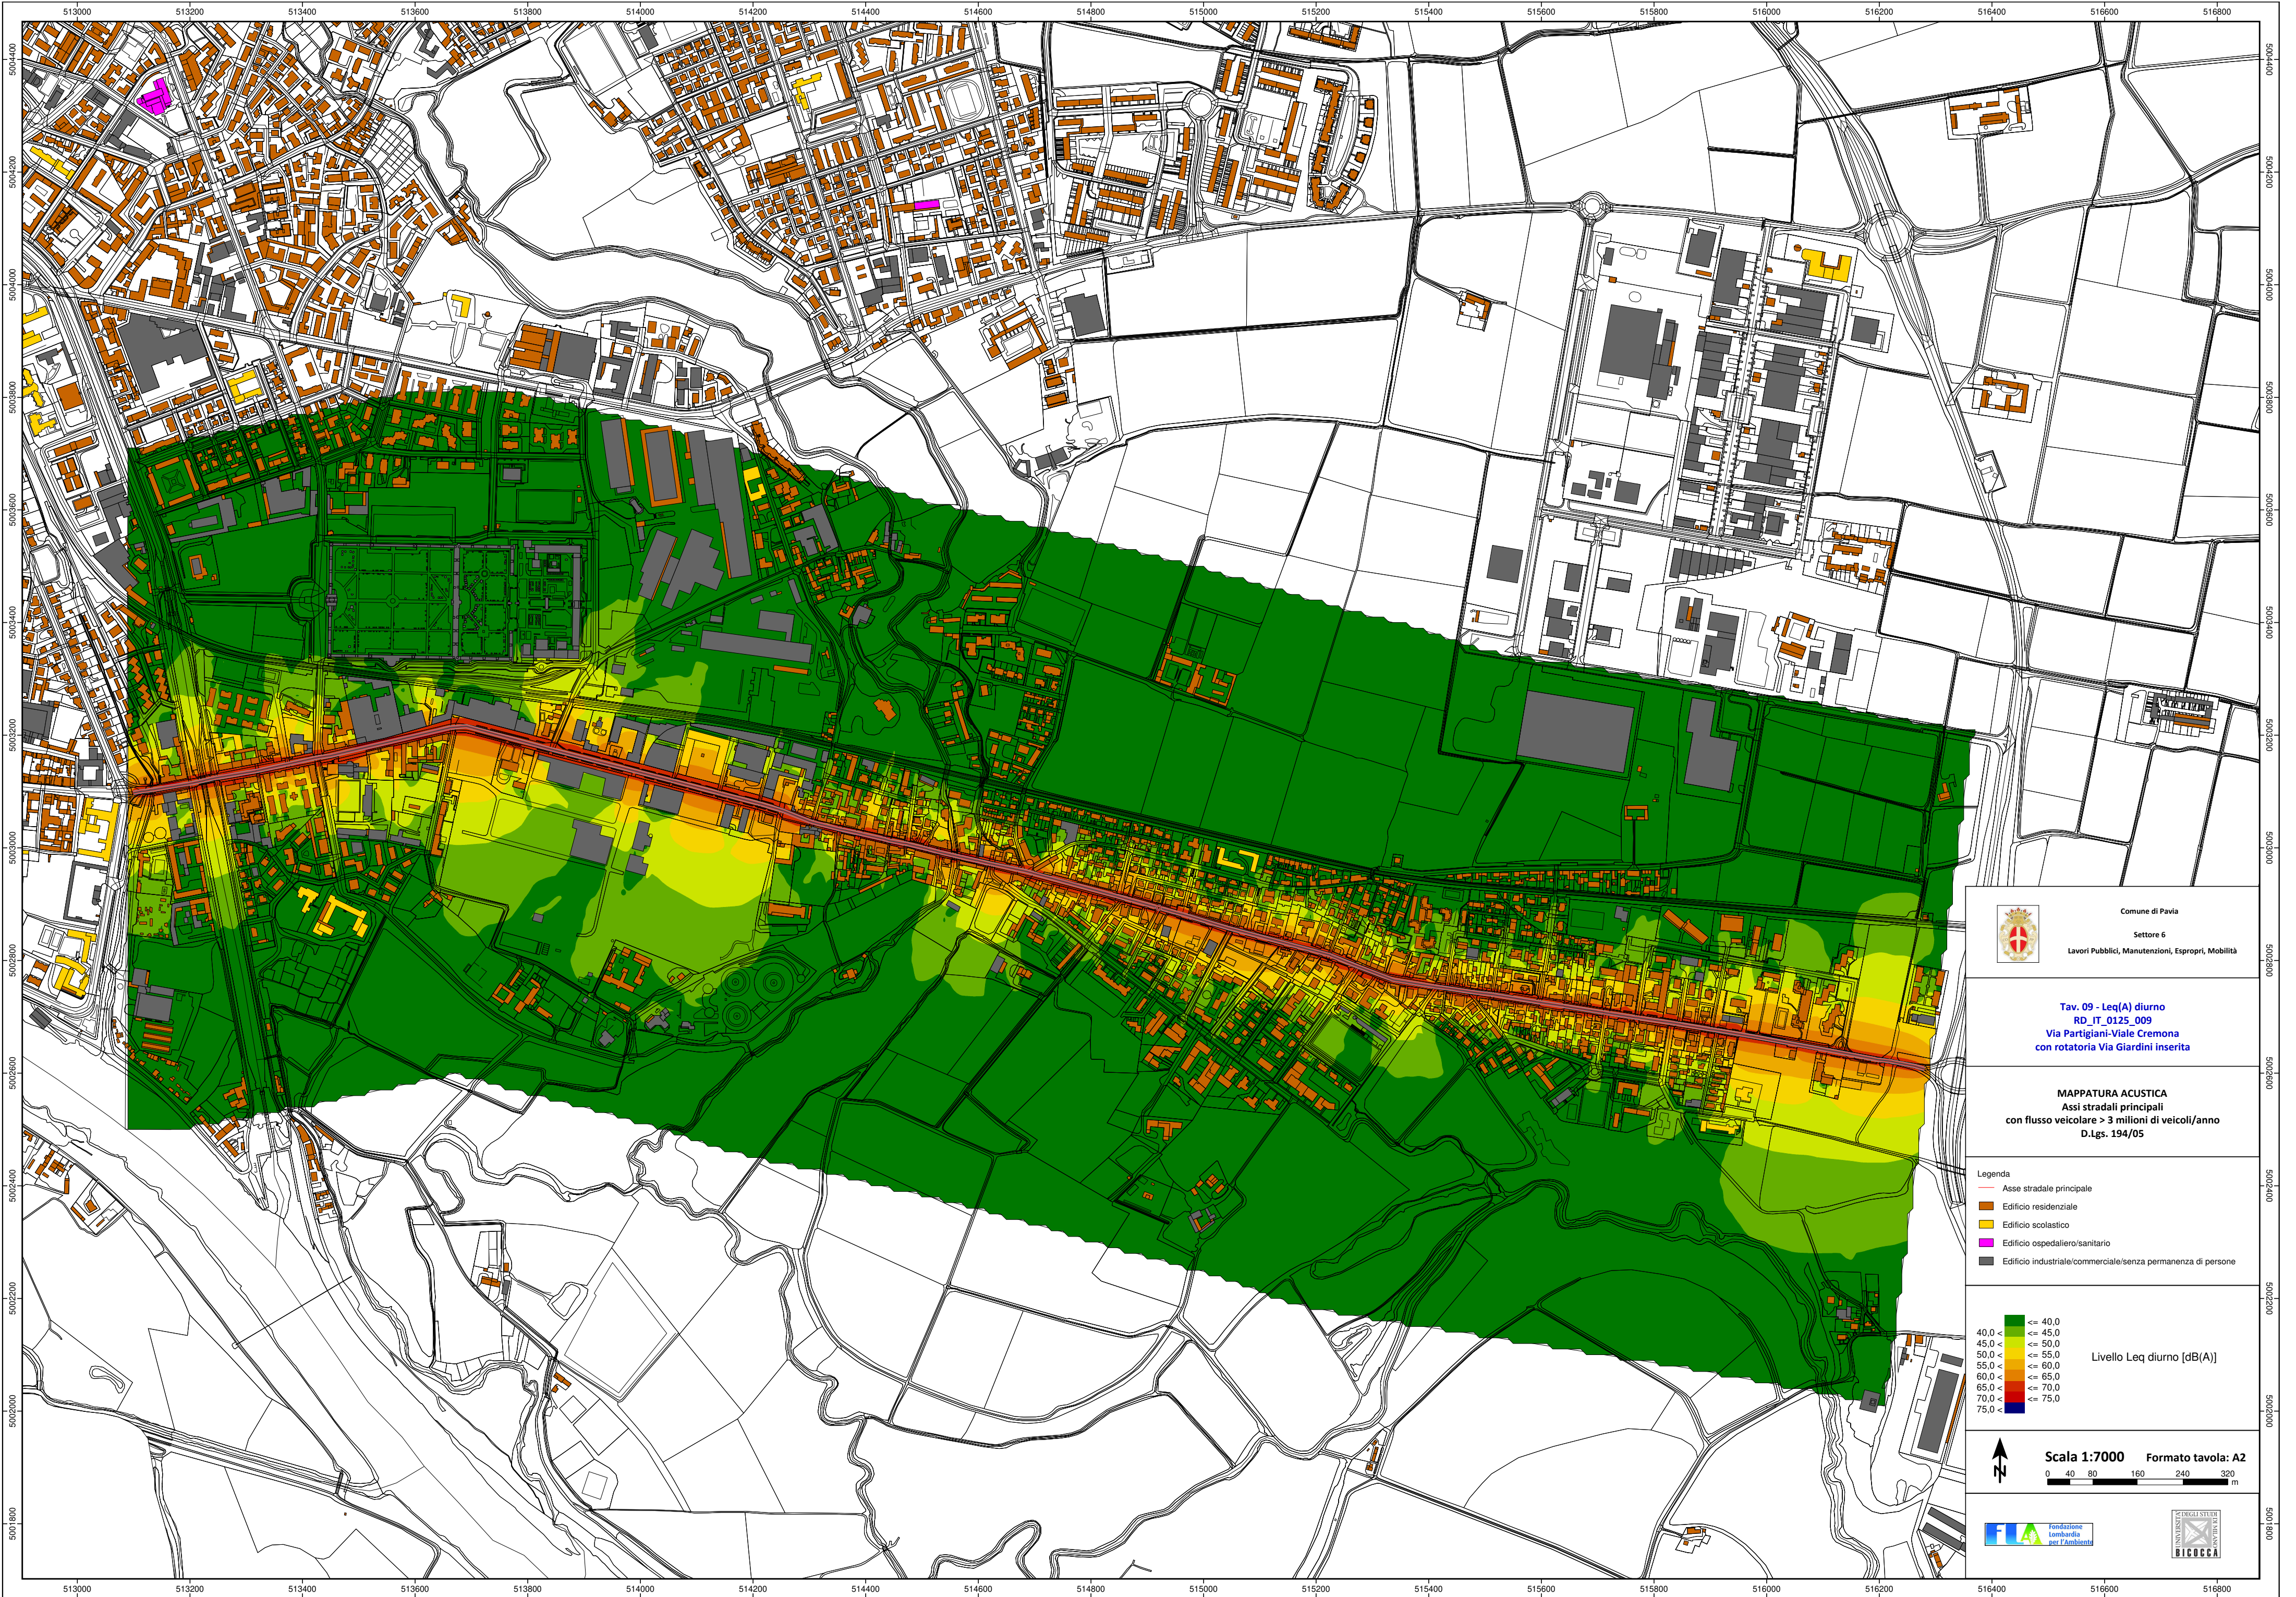


Comune di Pavia  
Settore 6  
Lavori Pubblici, Manutenzioni, Espropri, Mobilità

Tav. 09 - Leq(A) diurno  
RD\_IT\_0125\_009  
Via Partigiani-Viale Cremona  
con rotonda Via Giardini inserita

MAPPATURA ACUSTICA  
Asse stradali principali  
con flusso veicolare > 3 milioni di veicoli/anno  
D.Lgs. 194/05

- Legenda
- Asse stradale principale
  - Edificio residenziale
  - Edificio scolastico
  - Edificio ospedaliero/sanitario
  - Edificio industriale/commerciale/senza permanenza di persone

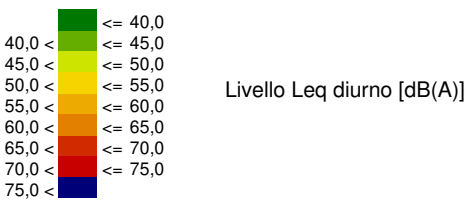

Scala 1:7000    Formato tavola: A2  
0 40 80 160 240 320 m

