


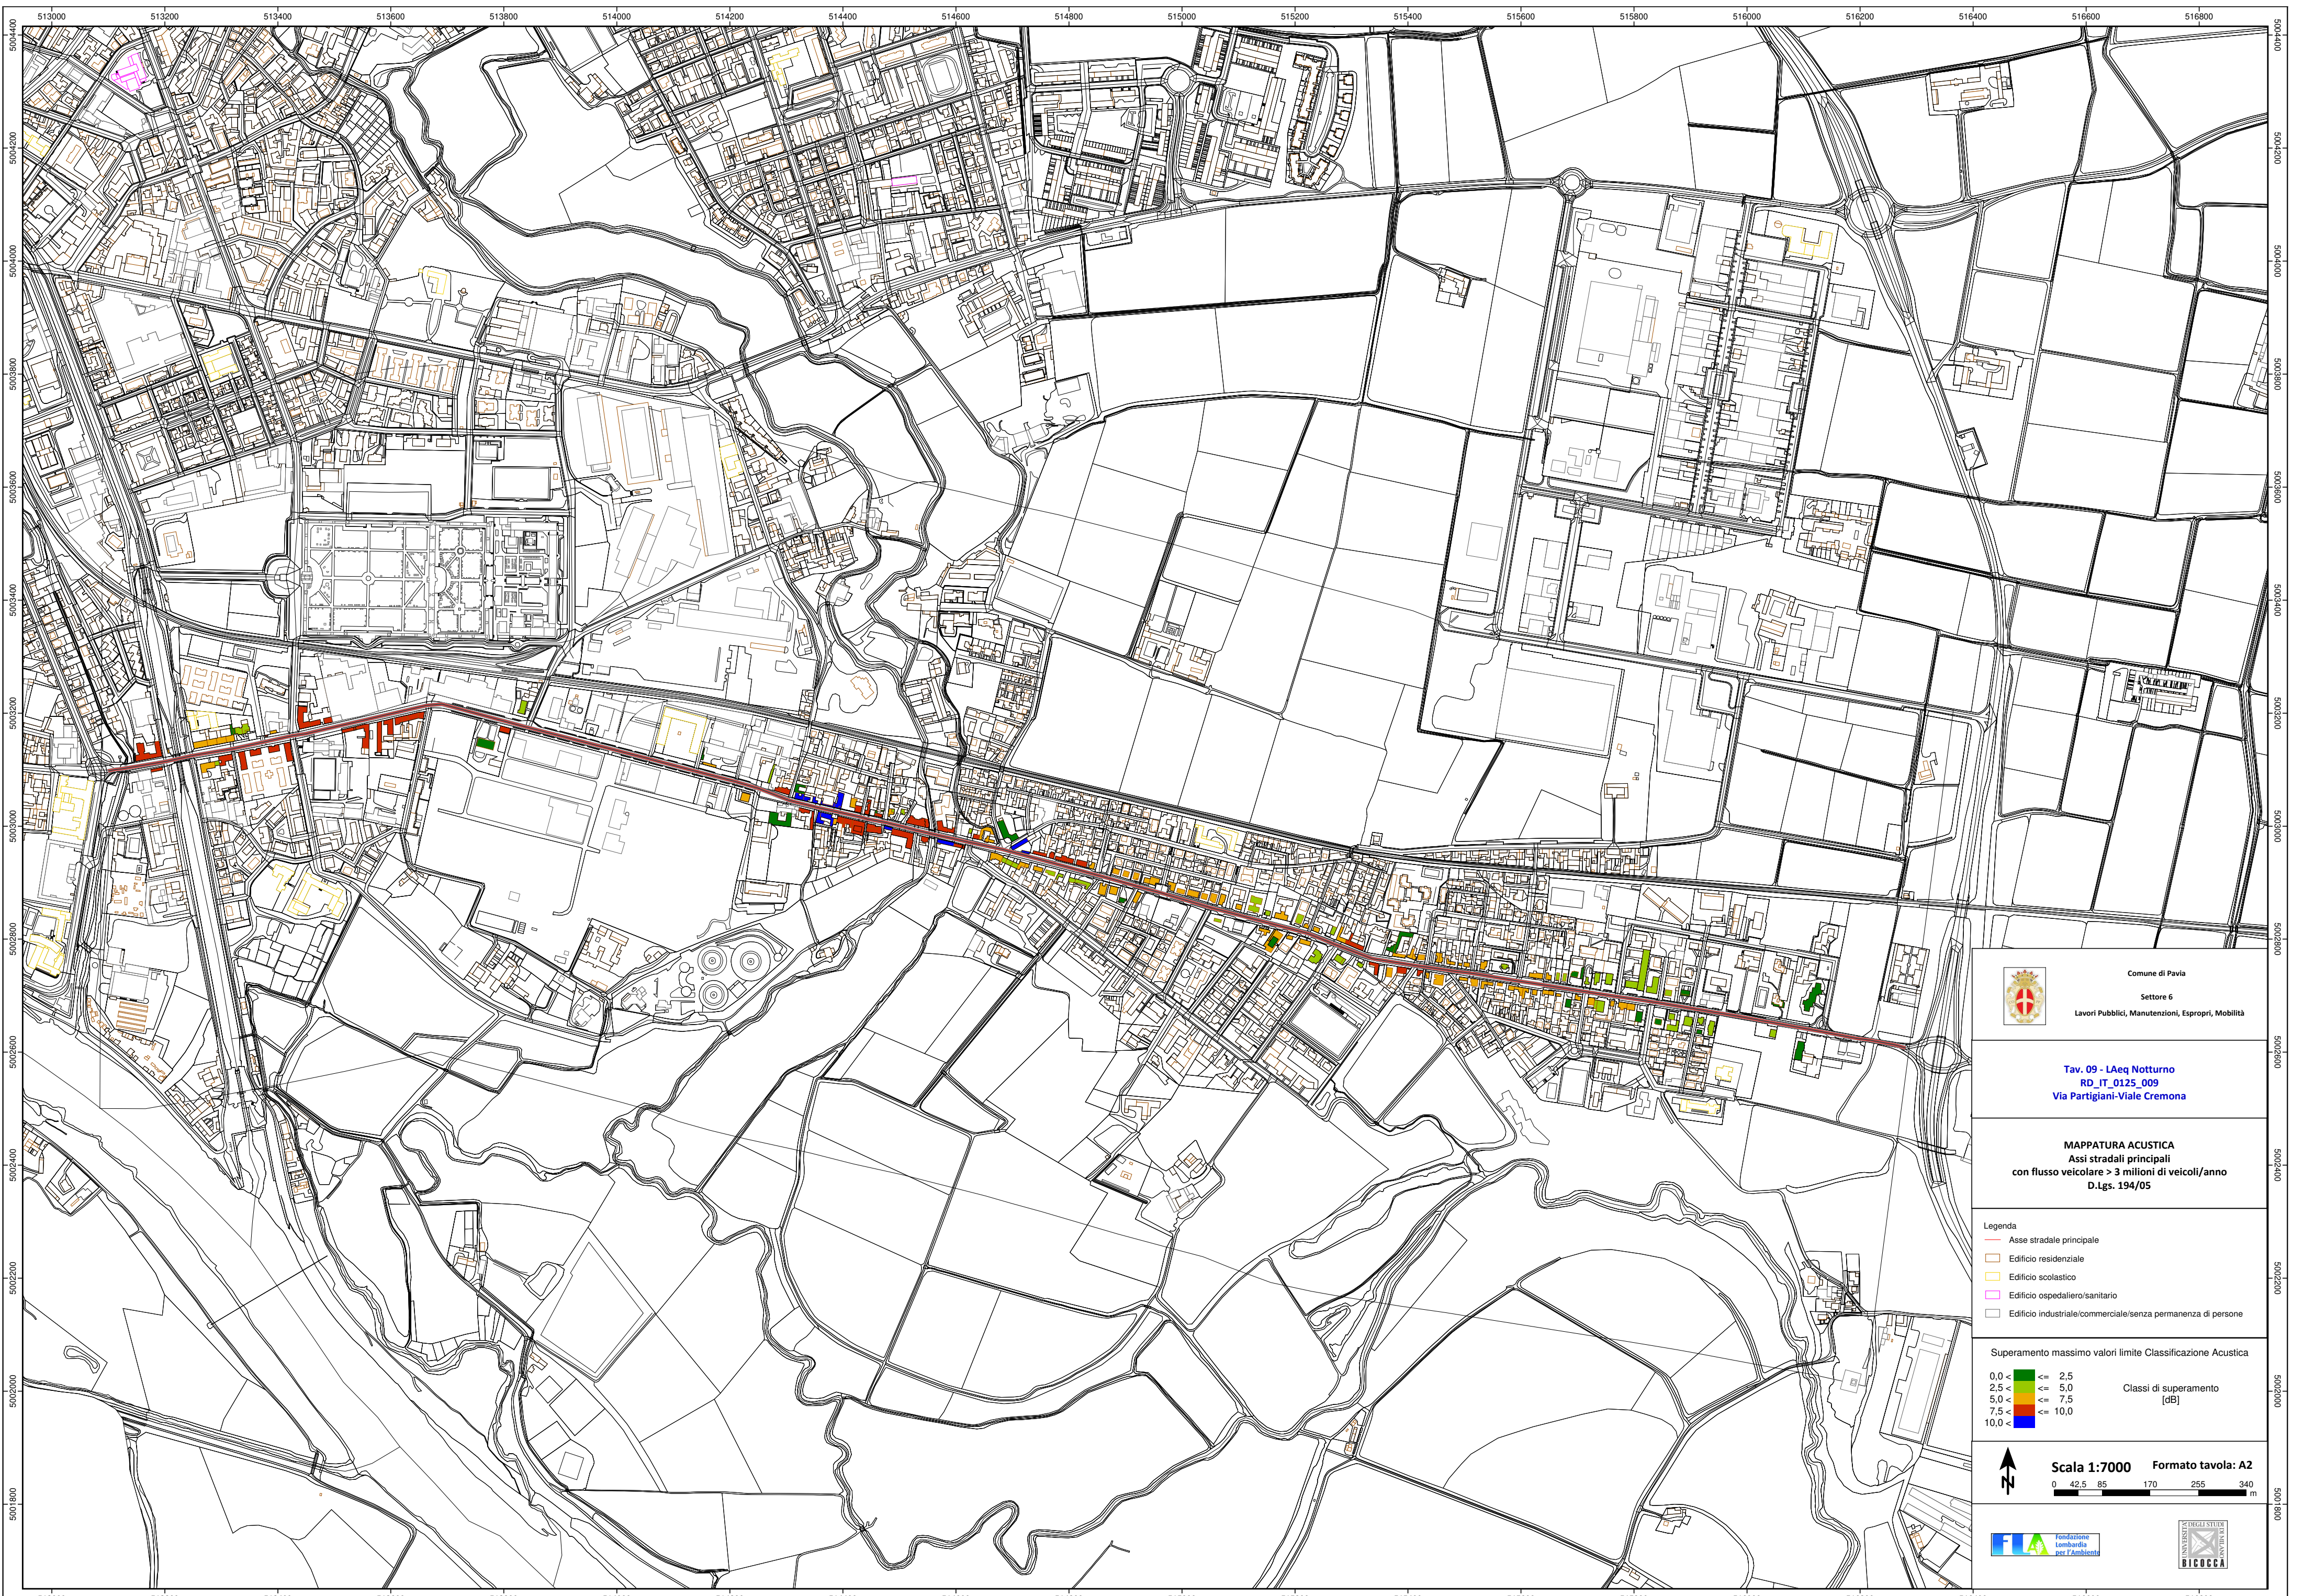



Comune di Pavia
Settore 6
Lavori Pubblici, Manutenzioni, Espropri, Mobilità

Tav. 09 - LAeq Notturno
RD_IT_0125_009
Via Partigiani-Viale Cremona

MAPPATURA ACUSTICA
Asse stradali principali
con flusso veicolare > 3 milioni di veicoli/anno
D.Lgs. 194/05

Legenda

Asse stradale principale

Edificio residenziale

Edificio scolastico

Edificio ospedaliero/sanitario

Edificio industriale/commerciale/senza permanenza di persone

Superamento massimo valori limite Classificazione Acustica

0,0 < 2,5

2,5 < 5,0

5,0 < 7,5

7,5 < 10,0

10,0 <

Classi di superamento [dB]



Scala 1:7000 Formato tavola: A2

0 42,5 85 170 255 340 m



Fondazione lombarda per l'ambiente



UNIVERSITÀ DEGLI STUDI DI PAVIA
RICCOCCA