


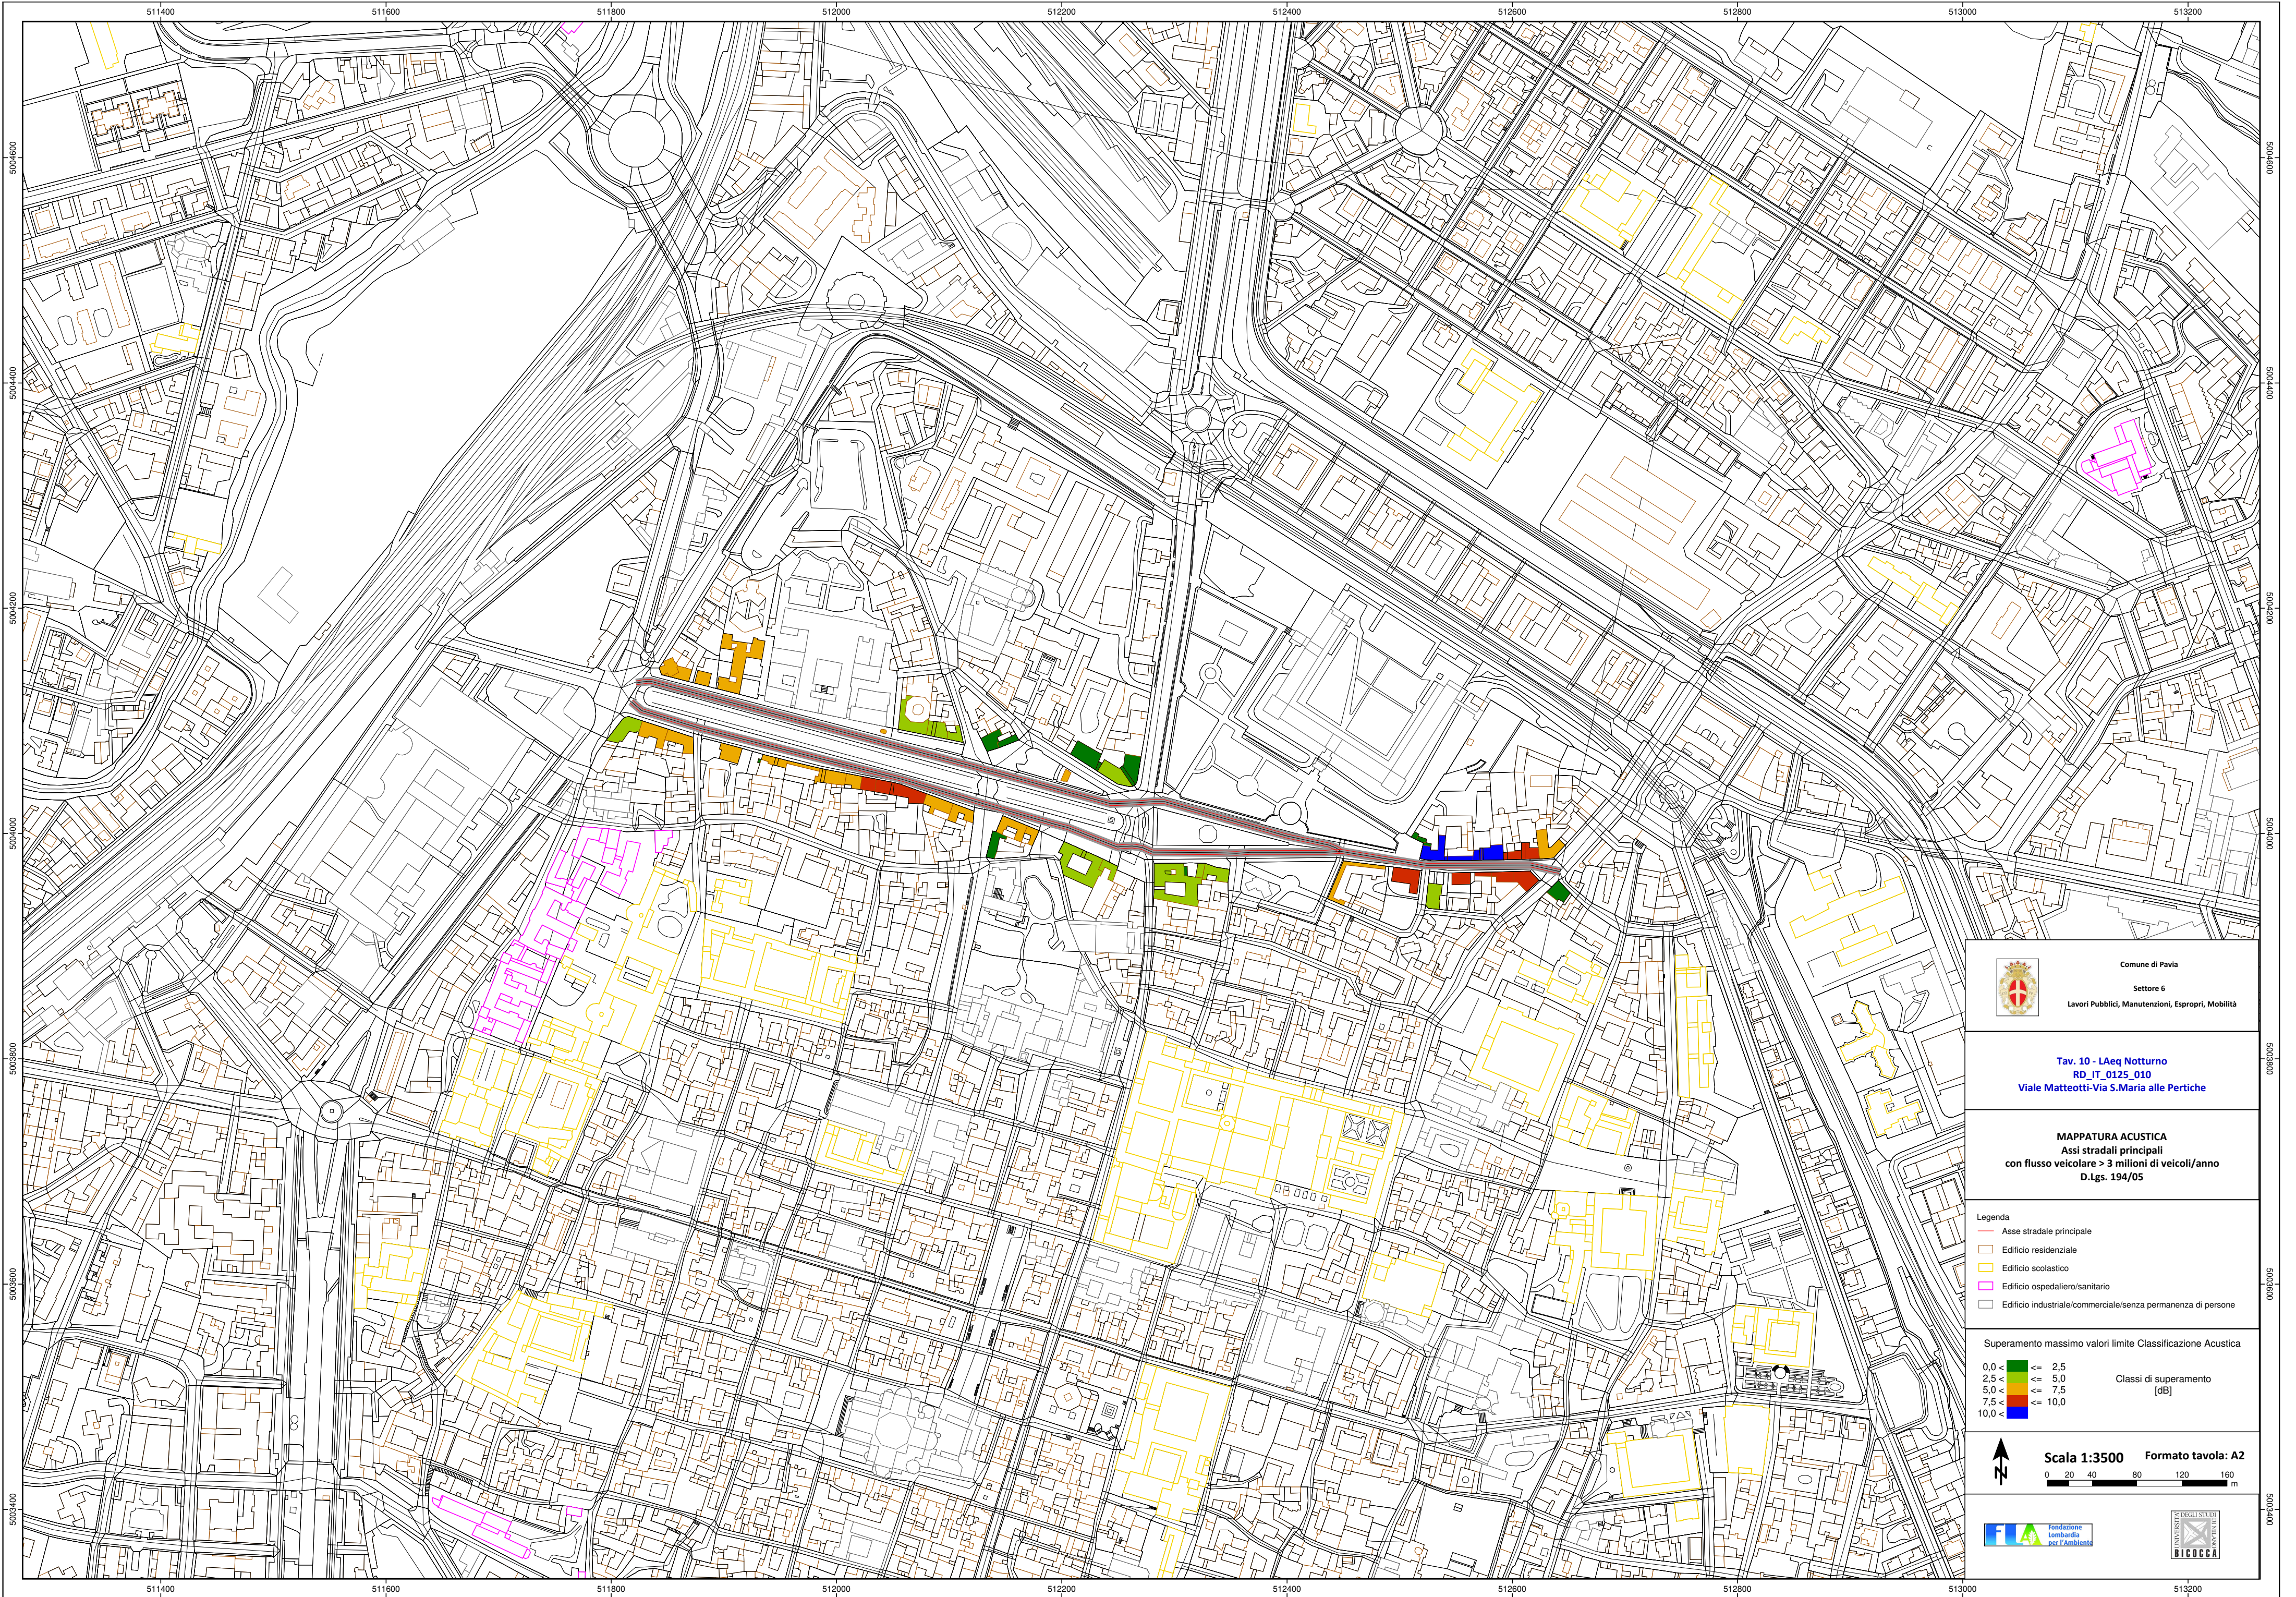

Comune di Pavia
Settore 6
Lavori Pubblici, Manutenzioni, Espropri, Mobilità

Tav. 10 - LAeq Notturno
RD_IT_0125_010
Viale Matteotti-Via S.Maria alle Pertiche

MAPPATURA ACUSTICA
Assi stradali principali
con flusso veicolare > 3 milioni di veicoli/anno
D.Lgs. 194/05

- Legenda
- Asse stradale principale
 - Edificio residenziale
 - Edificio scolastico
 - Edificio ospedaliero/sanitario
 - Edificio industriale/commerciale/senza permanenza di persone

Superamento massimo valori limite Classificazione Acustica

0,0 <	<= 2,5	Classi di superamento [dB]
2,5 <	<= 5,0	
5,0 <	<= 7,5	
7,5 <	<= 10,0	
10,0 <		



Scala 1:3500 Formato tavola: A2
0 20 40 80 120 160 m

