


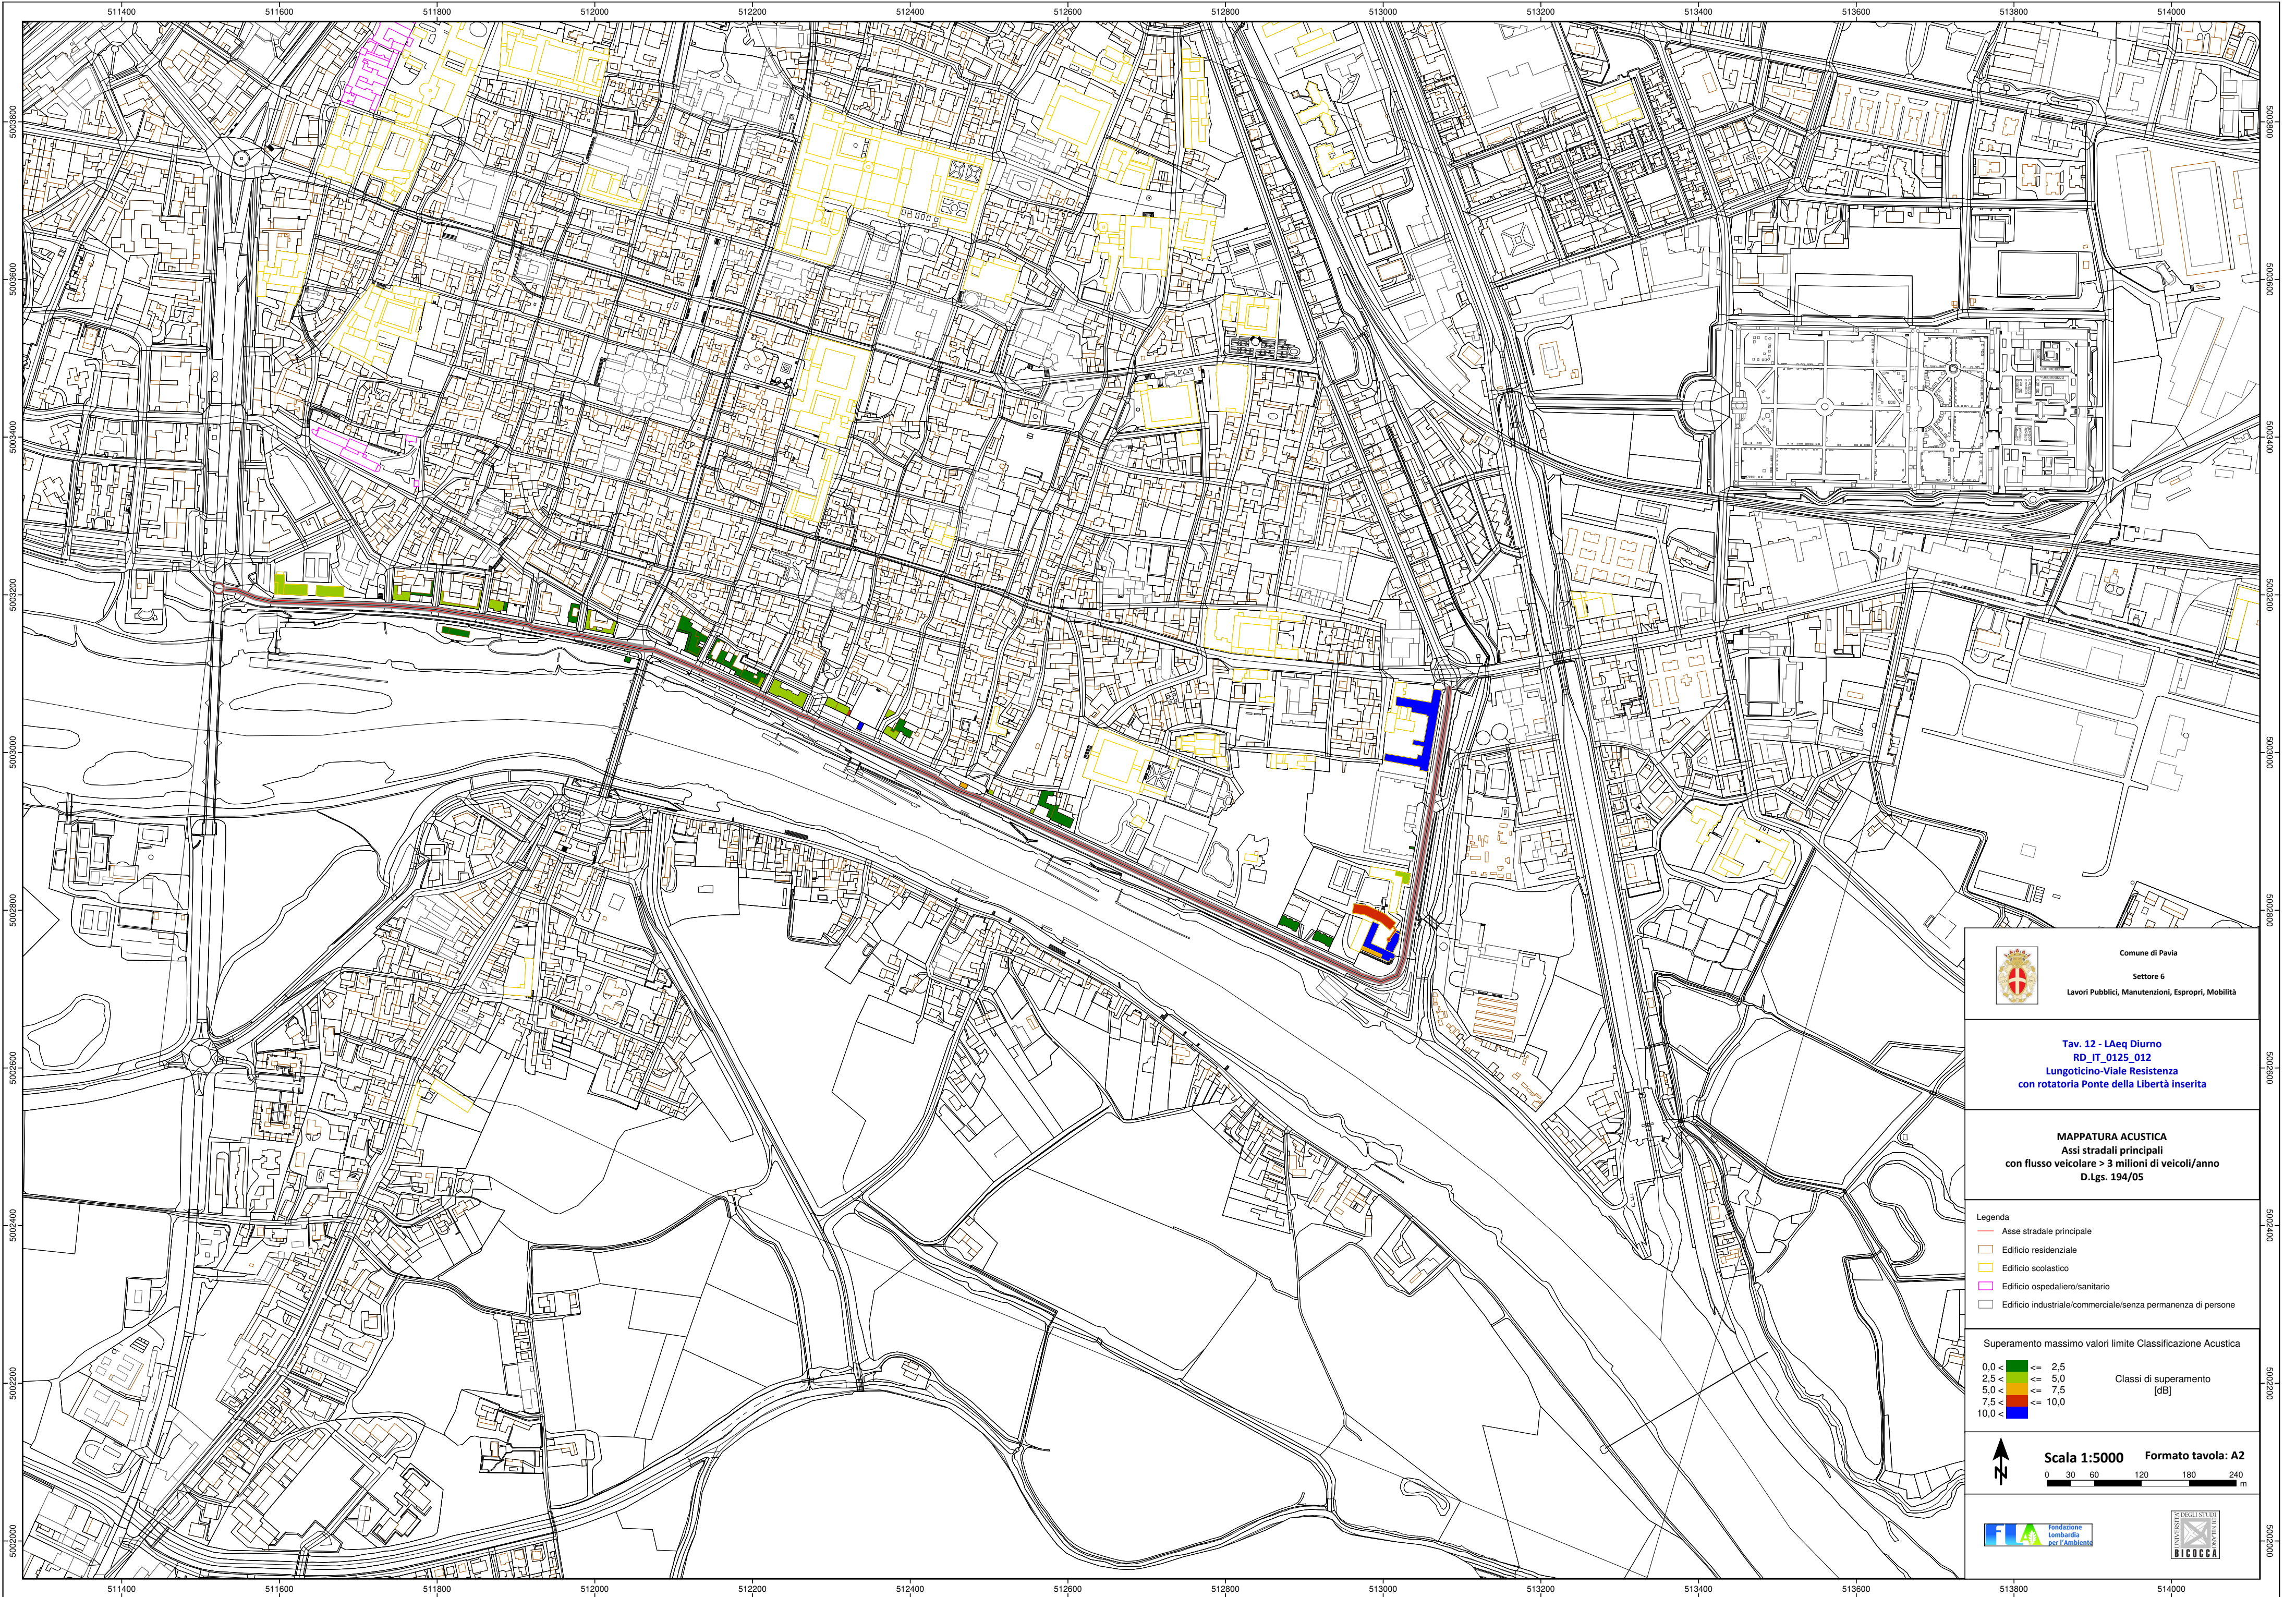



Comune di Pavia

Settore 6

Lavori Pubblici, Manutenzioni, Espropri, Mobilità

Tav. 12 - LAeq Diurno

RD_IT_0125_012

Lungoticino-Viale Resistenza

con rotonda Ponte della Libertà inserita

MAPPATURA ACUSTICA

Asse stradali principali

con flusso veicolare > 3 milioni di veicoli/anno

D.Lgs. 194/05

Legenda

Asse stradale principale

Edificio residenziale

Edificio scolastico

Edificio ospedaliero/sanitario

Edificio industriale/commerciale/senza permanenza di persone

Superamento massimo valori limite Classificazione Acustica

0,0 < 2,5

2,5 < 5,0

5,0 < 7,5

7,5 < 10,0

10,0 <

Classi di superamento [dB]



Scala 1:5000

Formato tavola: A2

0 30 60 120 180 240 m



Fondazione lombarda per l'ambiente



RICOCCA