


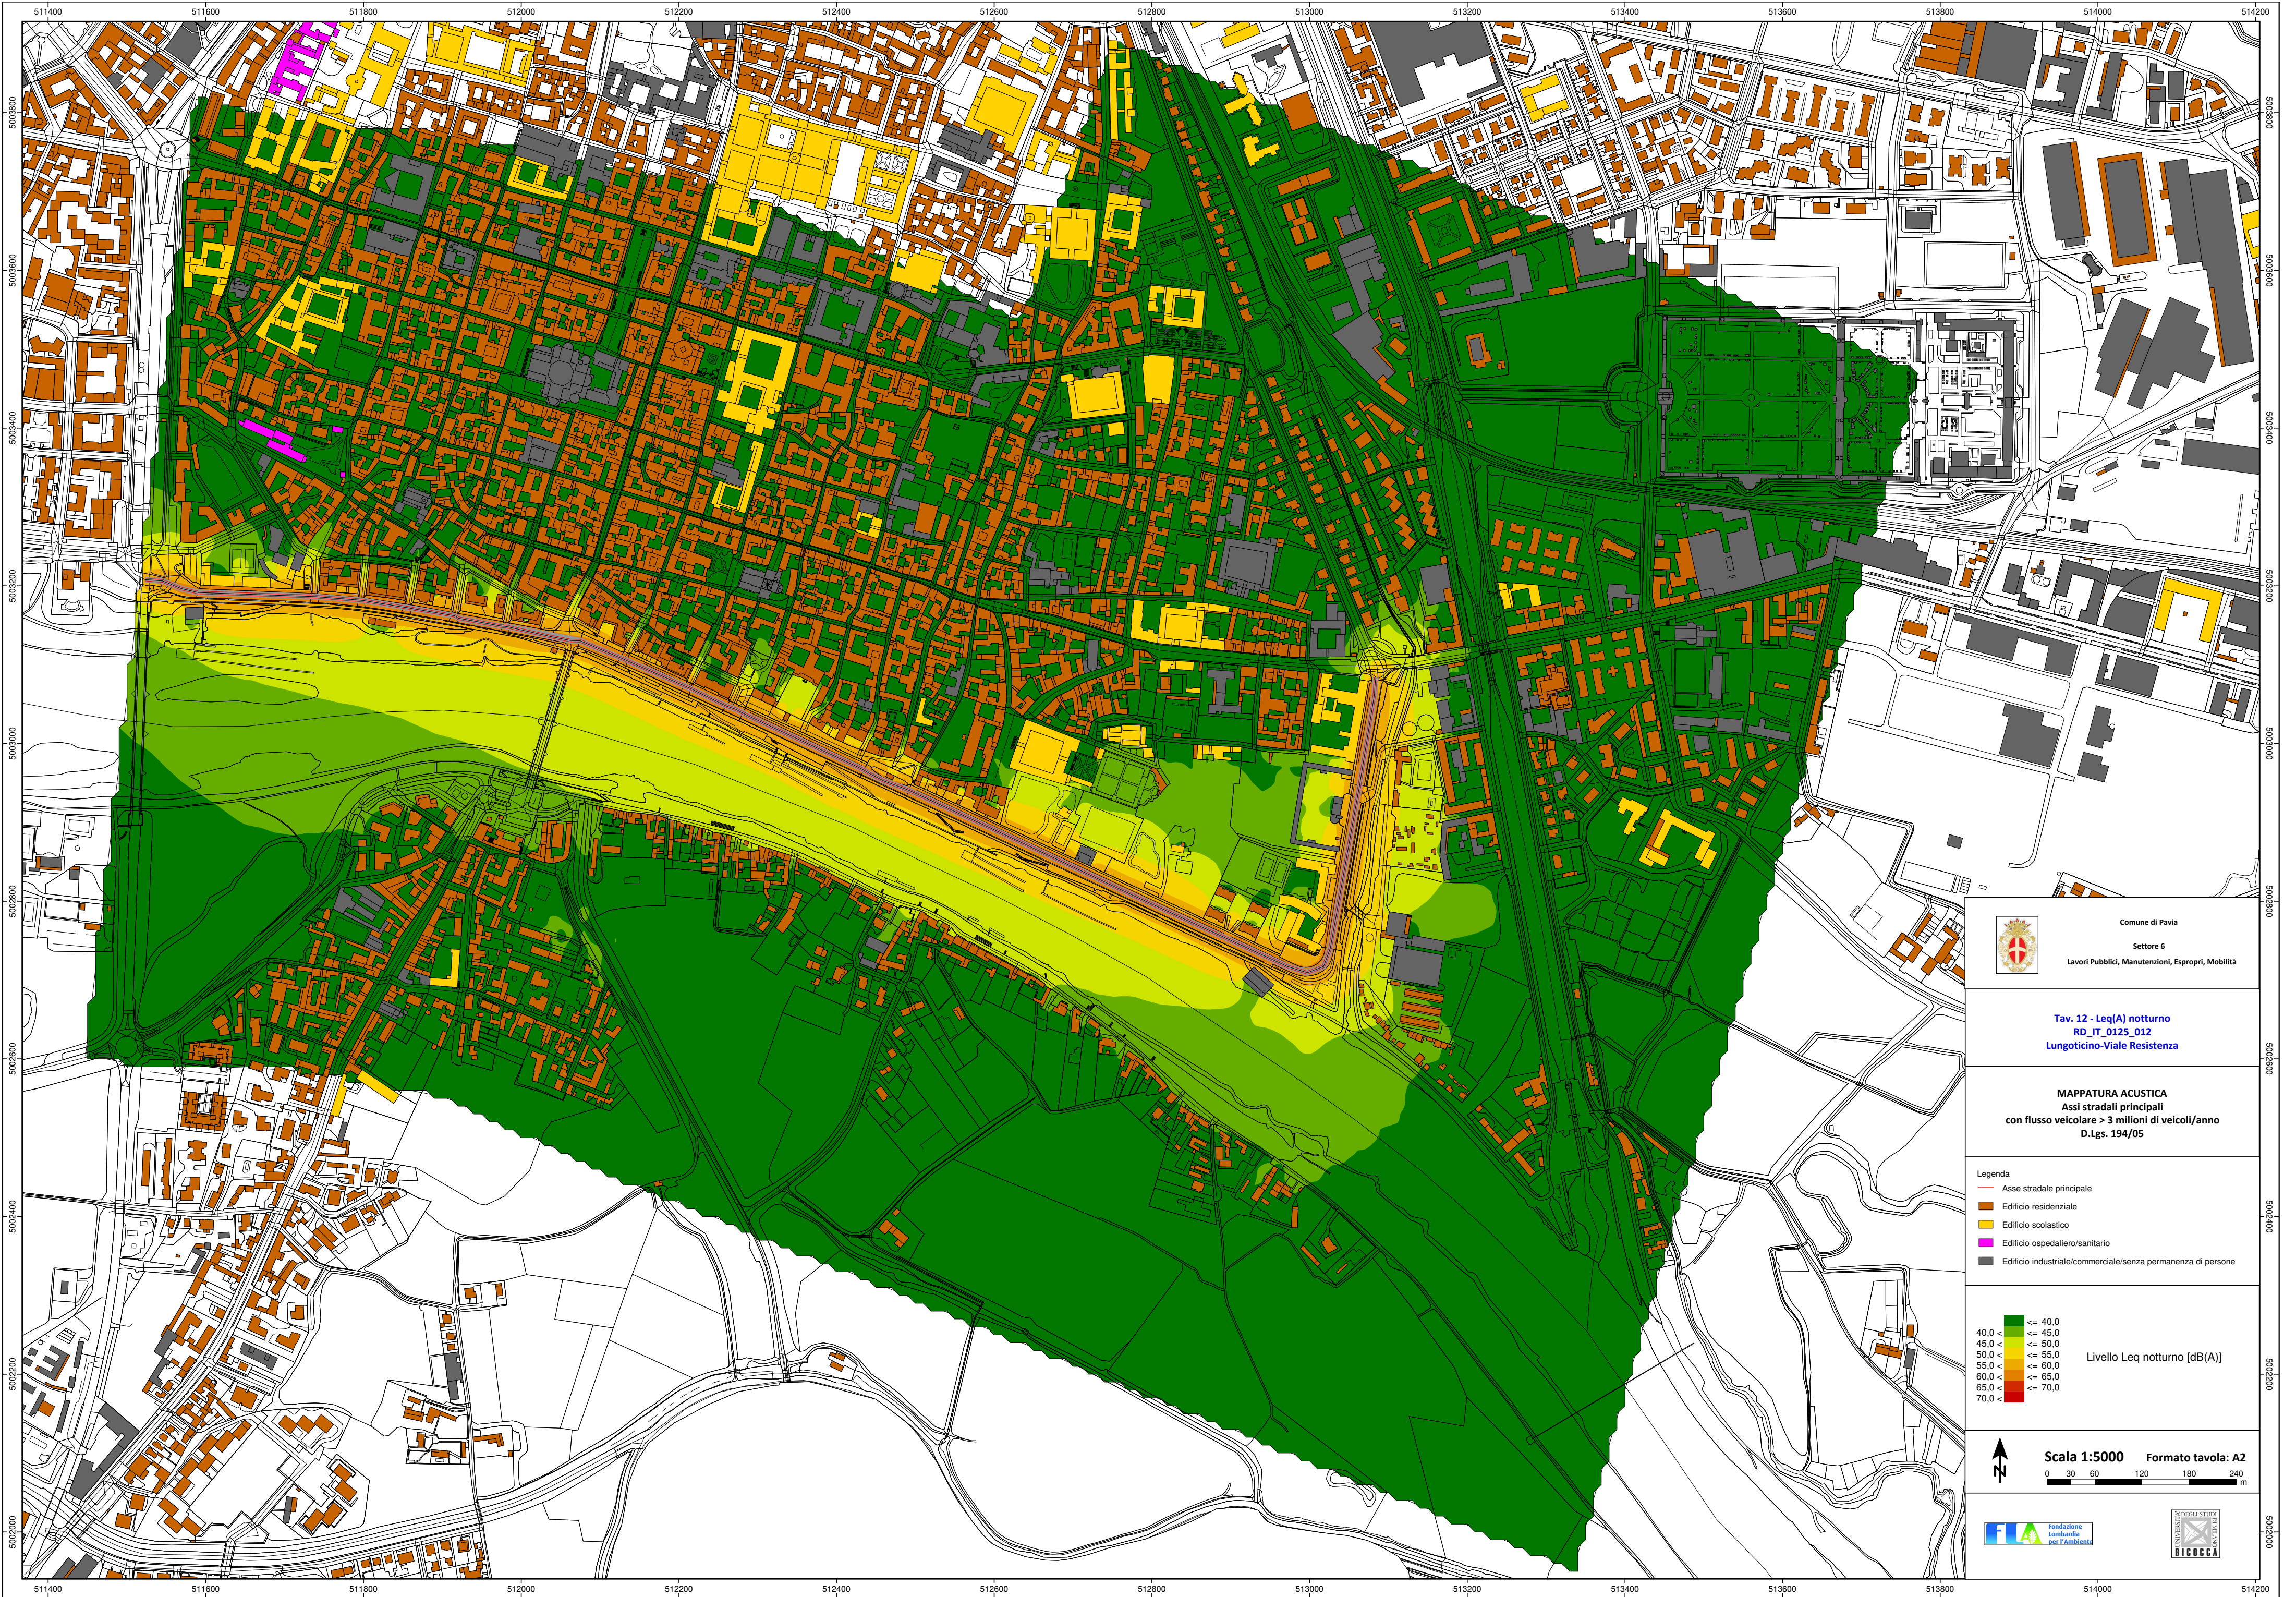



Comune di Pavia

Settore 6

Lavori Pubblici, Manutenzioni, Espropri, Mobilità

Tav. 12 - Leq(A) notturno
RD_IT_0125_012
Lungoticino-Viale Resistenza

MAPPATURA ACUSTICA
Asse stradali principali
con flusso veicolare > 3 milioni di veicoli/anno
D.Lgs. 194/05

Legenda

- Asse stradale principale
- Edificio residenziale
- Edificio scolastico
- Edificio ospedaliero/sanitario
- Edificio industriale/commerciale/senza permanenza di persone

Livello Leq notturno [dB(A)]

40,0 <	<= 40,0
45,0 <	<= 45,0
50,0 <	<= 50,0
55,0 <	<= 55,0
60,0 <	<= 60,0
65,0 <	<= 65,0
70,0 <	<= 70,0

Scala 1:5000 **Formato tavola: A2**

0 30 60 120 180 240 m

