

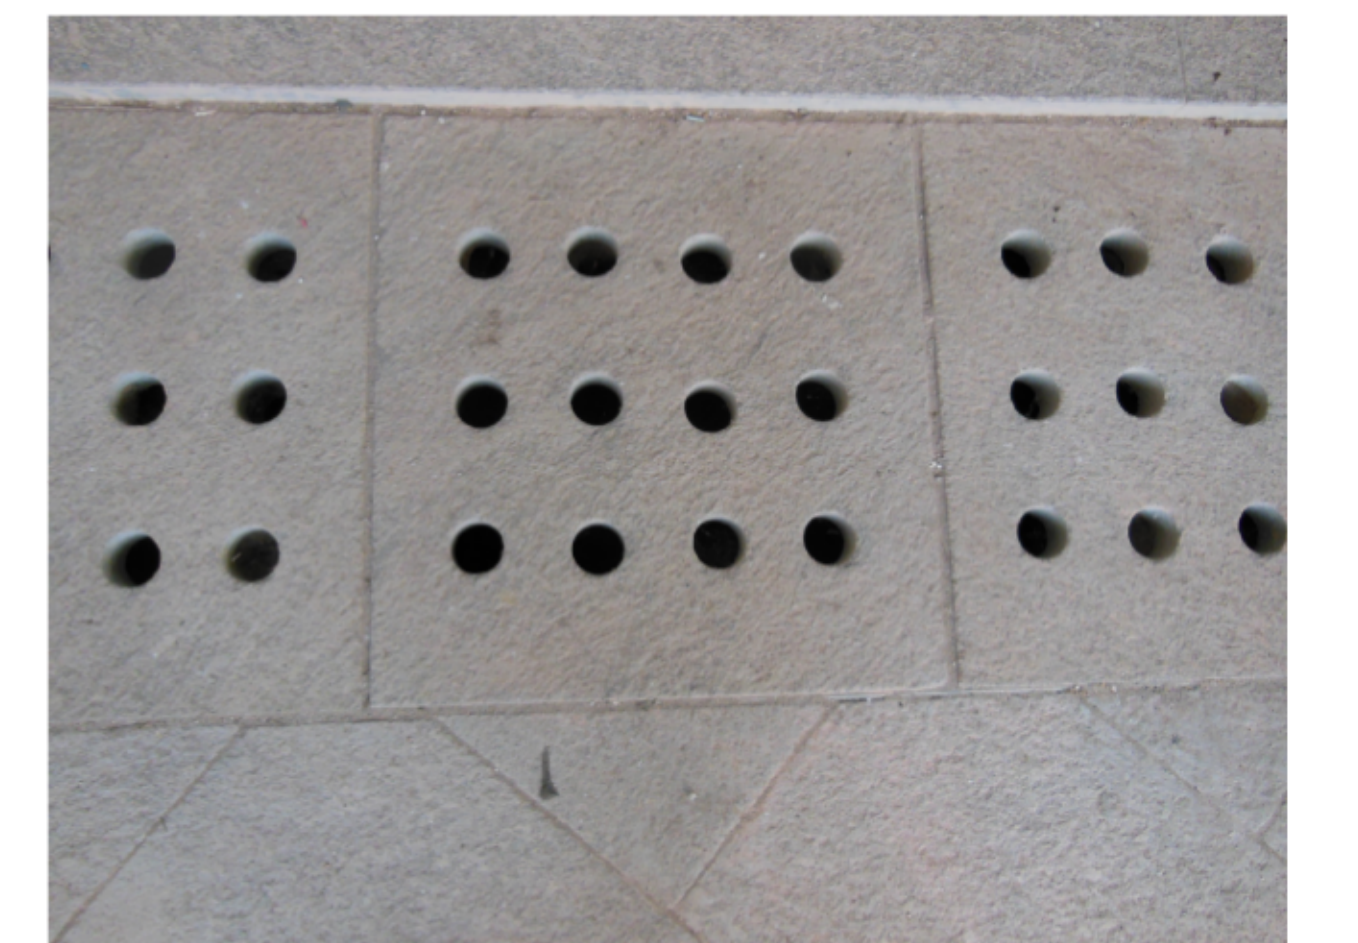


LEGENDA

T65	Nome dell'unità
	QUOTA DI LIVELLO STATO ATTUALE
	QUOTA DI LIVELLO DI PROGETTO

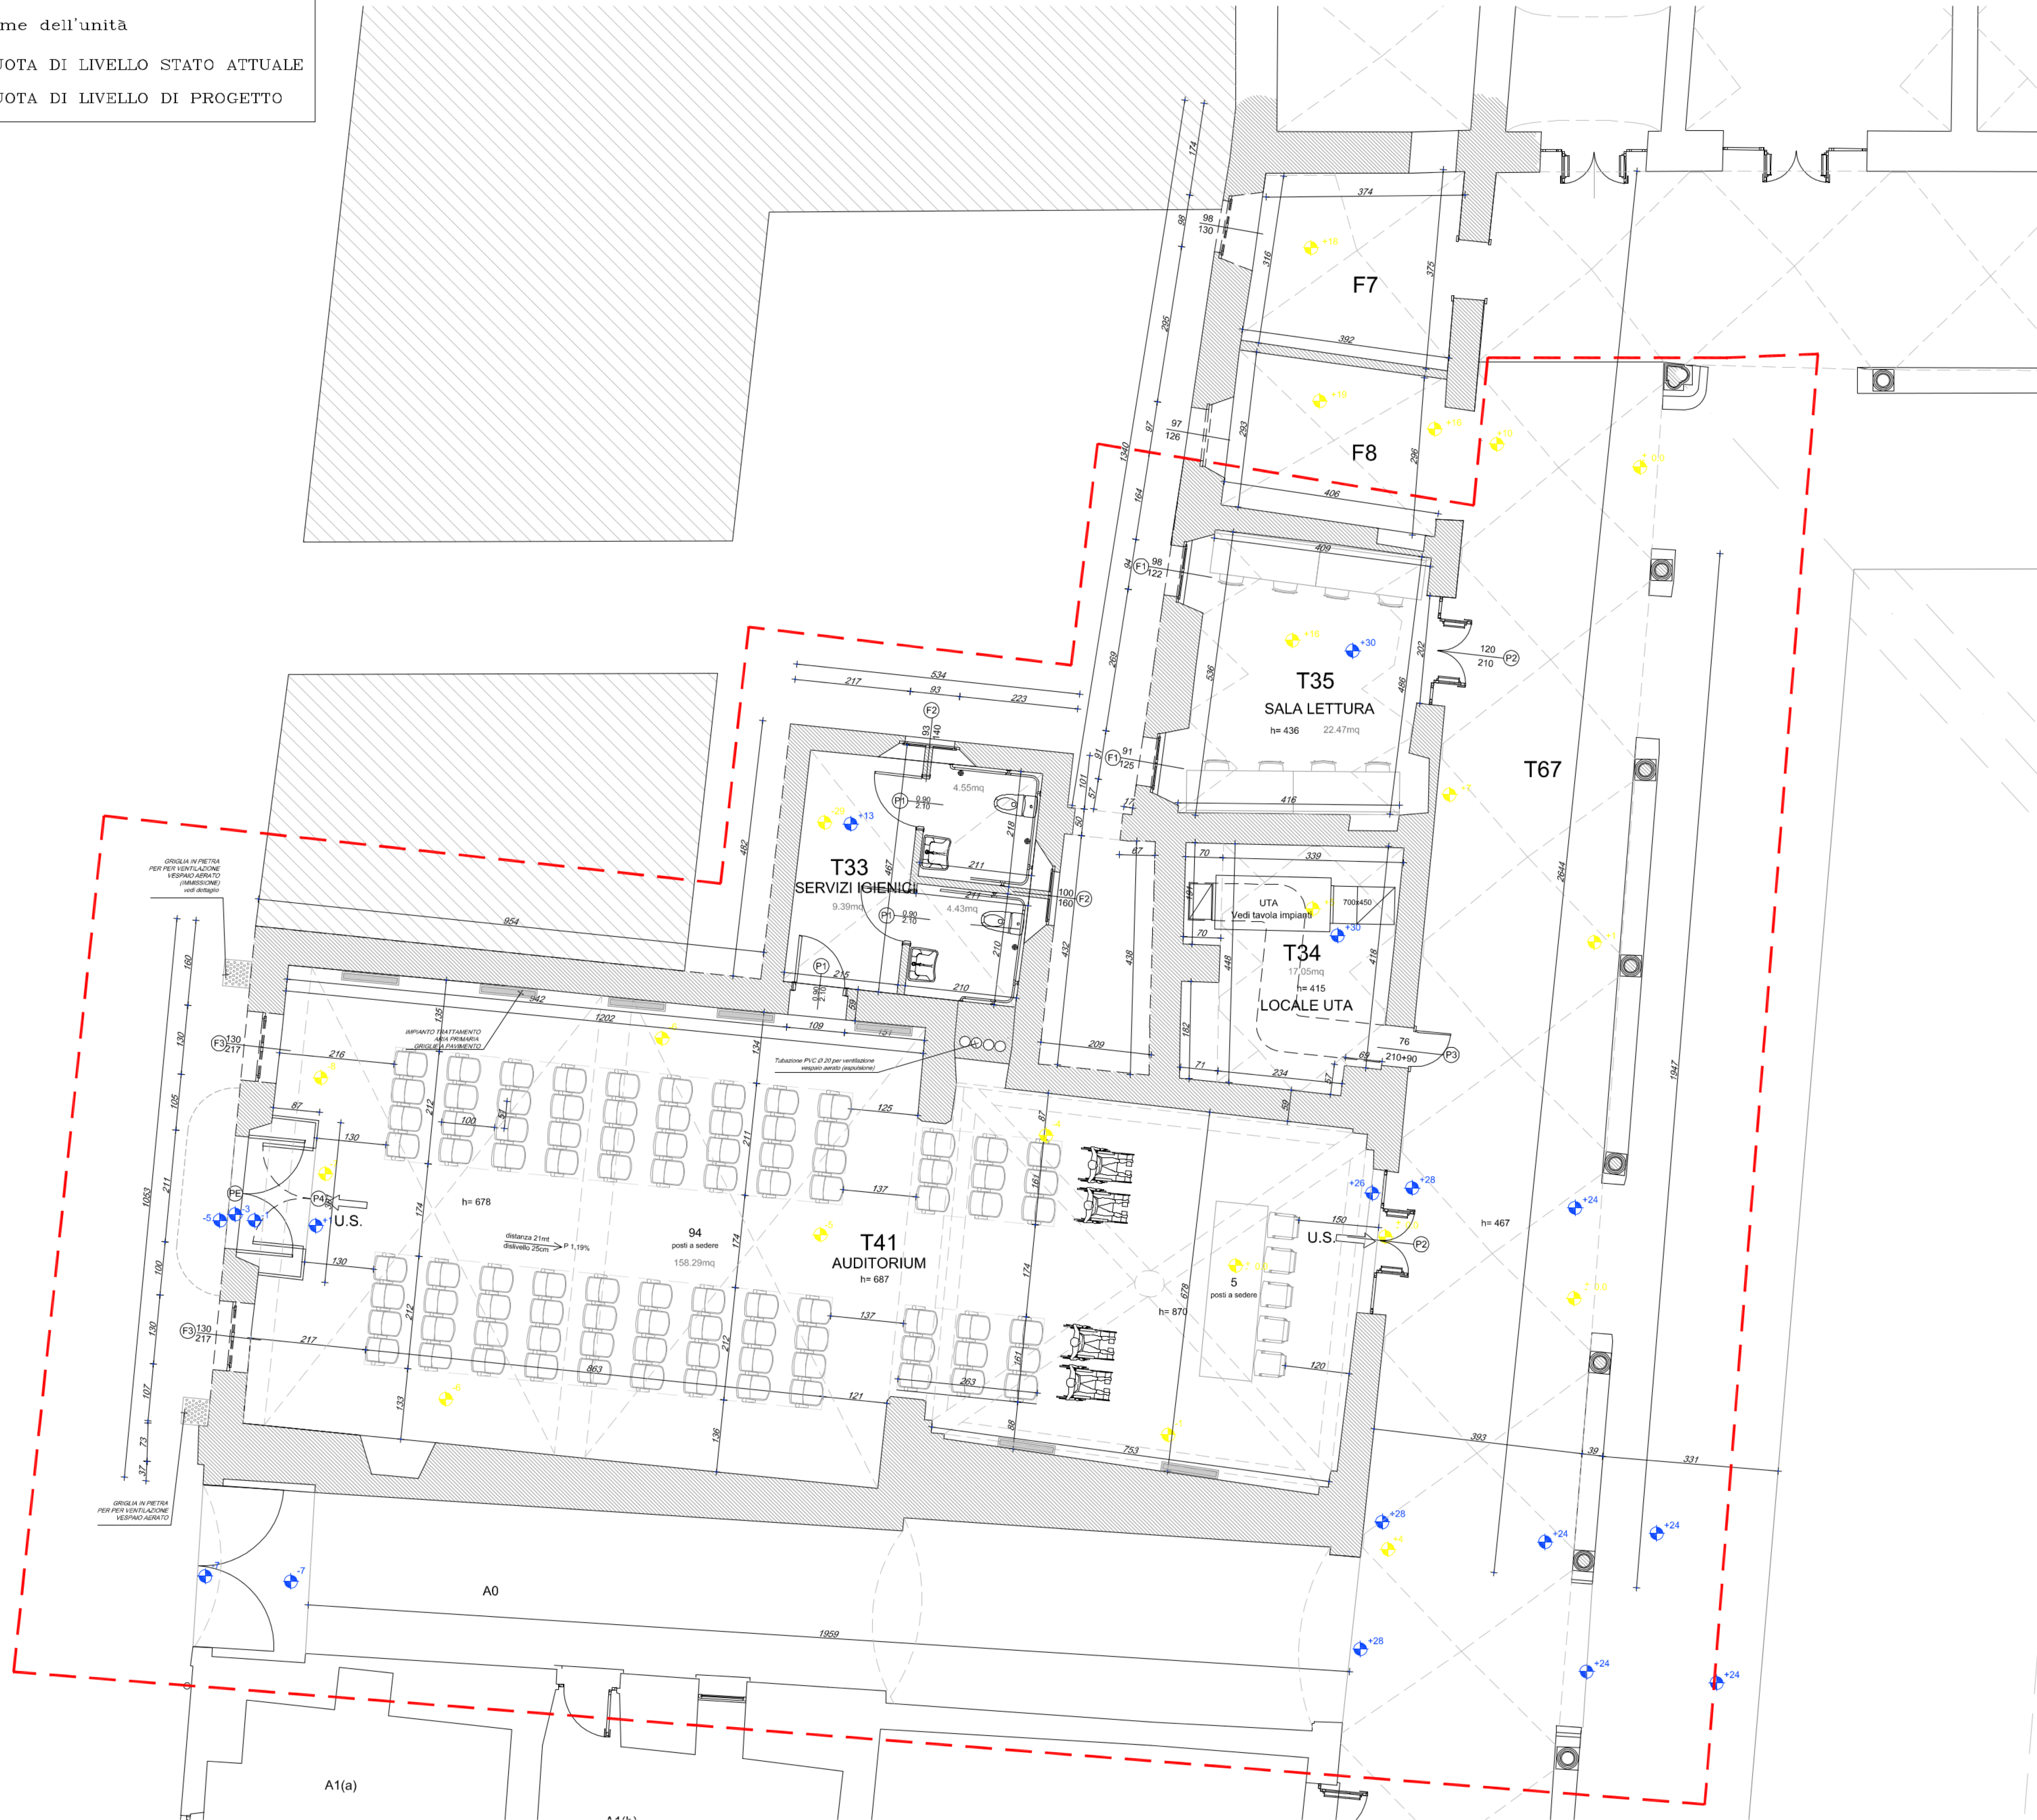

PARTICOLARE GRIGLIA AERAZIONE VESPAI SU VIA LANGOSCO

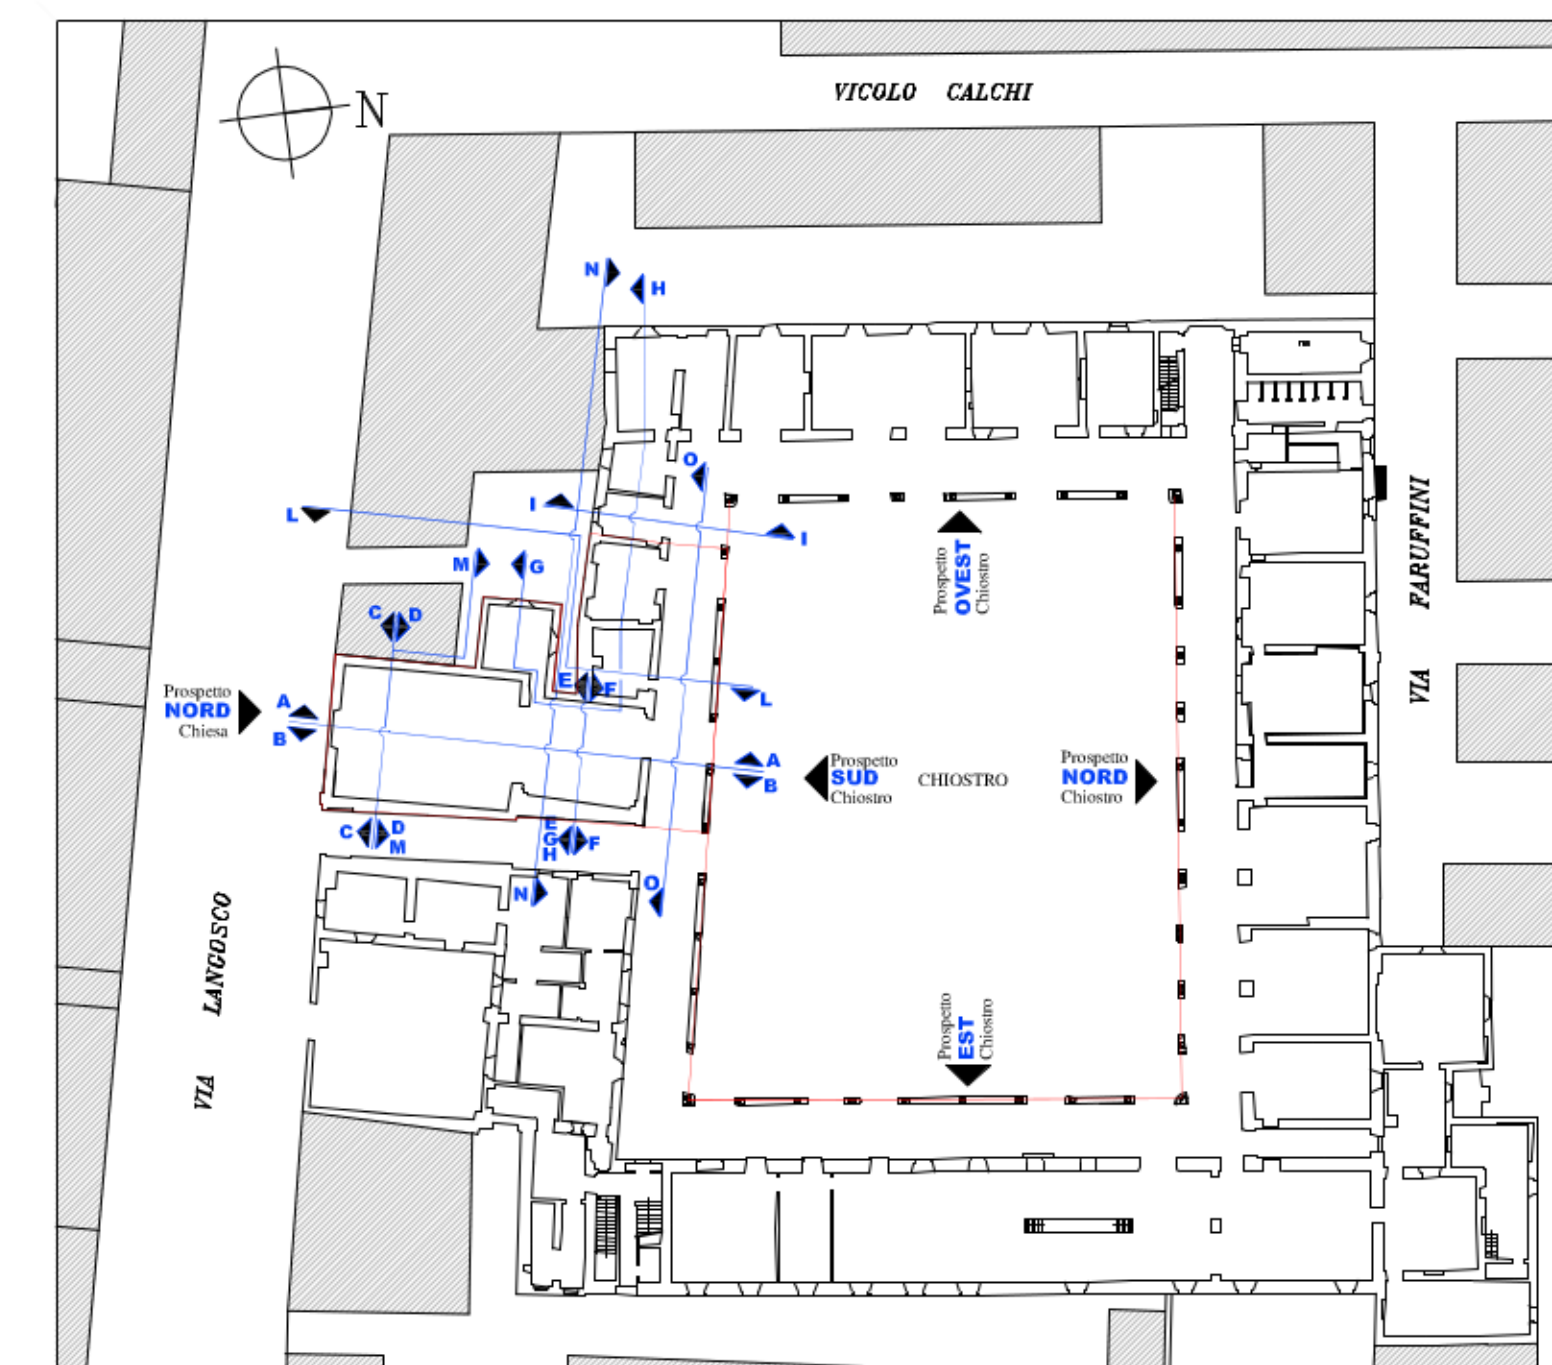

KEY PLAN


COMUNE DI PAVIA
 SETTORE LAVORI PUBBLICI
 PROGETTI E DIREZIONE LAVORI PUBBLICI
PIANO PER LE CITTÀ'
 INTERVENTO DI VALORIZZAZIONE E RIQUALIFICAZIONE DEL COMPLESSO MONUMENTALE DEL MONASTERO DI SANTA CLARA, EX CASERMA CALCHI, PER LA CREAZIONE DI UN POLO CULTURALE, COMMERCIALE E TERZIARIO
RESTAURO CHIESA SUD-OVEST E RECUPERO PARZIALE ALA SUD, RESTAURO FACCIATE DEL CHIOSTRO INTERNO; STRUTTURE FISSE DI COMPLETAMENTO, SISTEMI DI ARCHIVIAZIONE E PARETI ATTREZZATE
PROGETTO DEFINITIVO

PROGETTO ARCHITETTONICO		ELAB. N.
PIANTA PIANO TERRENO		P06
Nome file:	Scala:	Data:
P02 P06 PIANO TERRENO 100 - 50 - Rev.	1:50	FEBBRAIO 2015
PROGETTAZIONE ARCHITETTONICA:	Arch. Silvia Canevari Ufficio Tecnico Settore Lavori Pubblici	Settore Lavori Pubblici Via Scopoli, 1 - 27100 PAVIA
COLLABORAZIONE PROGETTAZIONE ARCHITETTONICA:	Arch. Massimo Giuliani Studio ICG Associati - Pavia	
PROGETTAZIONE STRUTTURALE:	Ing. Enrico Cobiانchi Via stivador in Milano p.zza Arcove, 4	RESPONSABILE DEL PROCEDIMENTO E DIRIGENTE DEL SETTORE
PROGETTAZIONE OPERE IMPIANTISTICHE:	S.T.A.R.I.N. s.r.l. Studio di Ingegneria - Voghera	Ing. Francesco GRECCHI