PIANTA PIANO TERRA

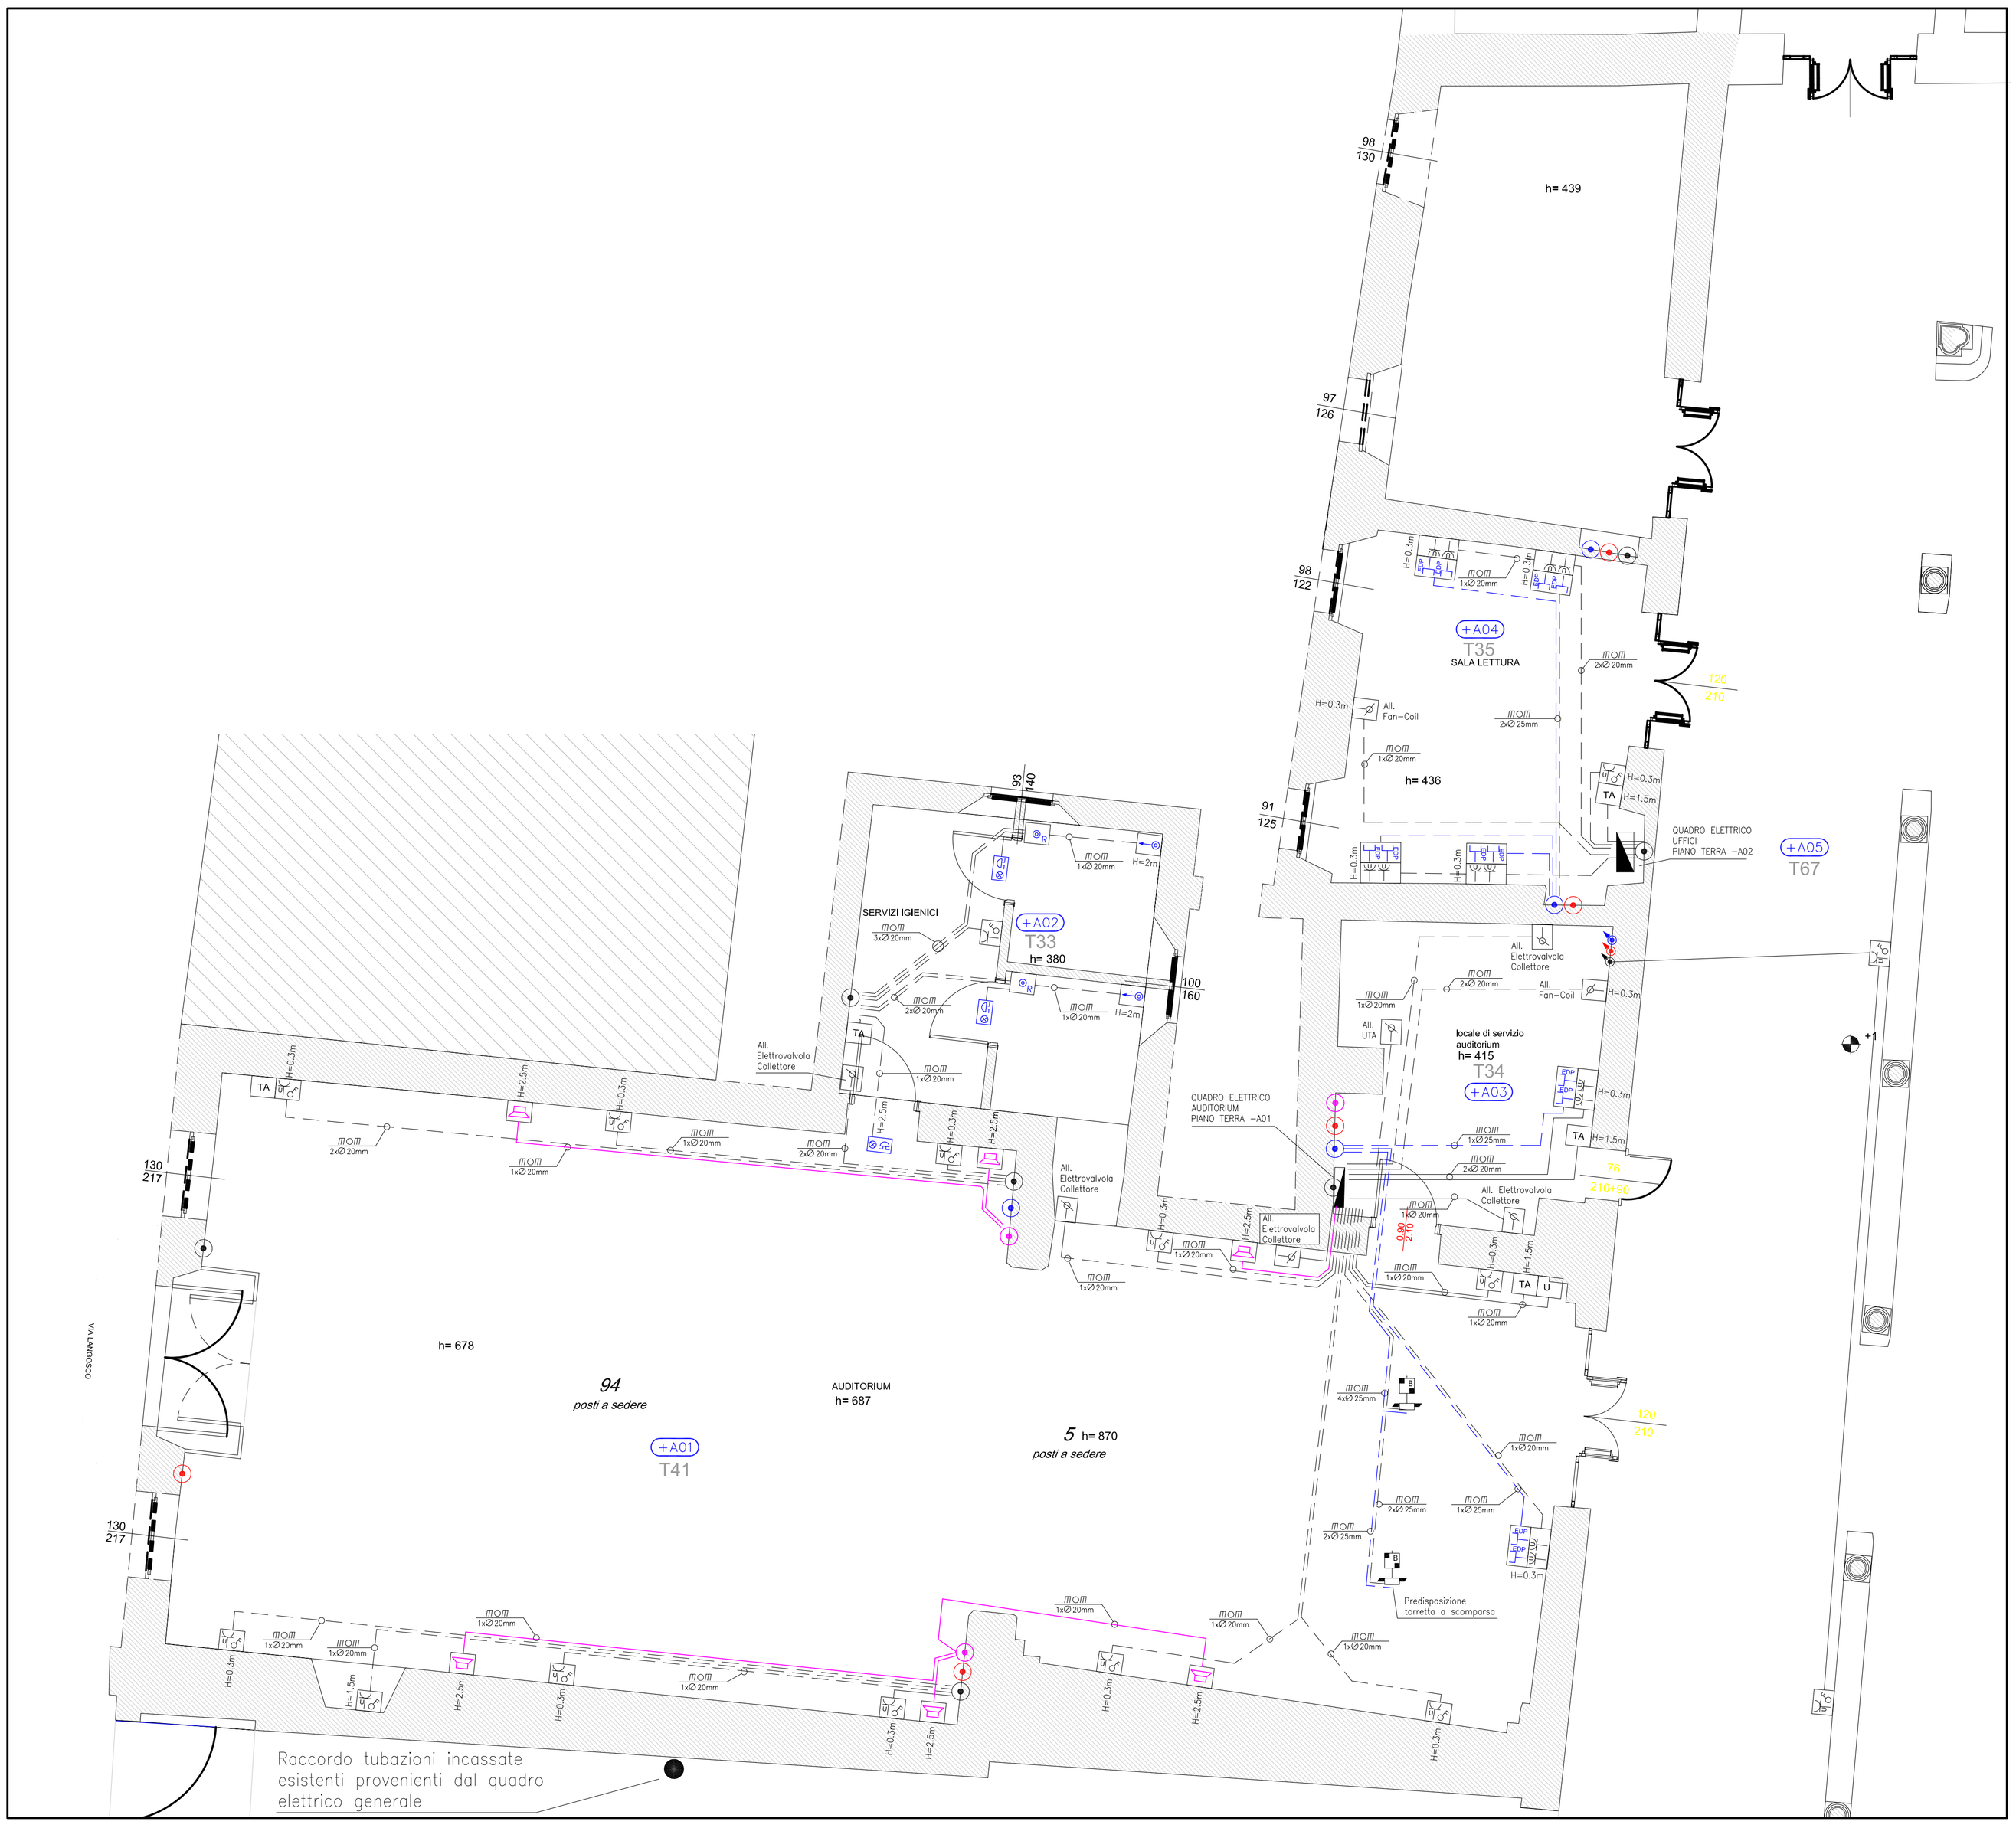

LEGENDA:

SIMBOLO	DESCRIZIONE	SIMBOLO	DESCRIZIONE	SIMBOLO	DESCRIZIONE
	QUADRO DI DISTRIBUZIONE		INTERRUTTORE		ALLACCIAMENTO
	TUBAZIONE IN PVC CORRUGATA FLESSIBILE PER POSA SOTTOTRACCIA IMPIANTO ELETTRICO		INTERRUTTORE BIPOLARE		PRESA 2P+T/10-16A
	TUBAZIONE IN PVC CORRUGATA FLESSIBILE PER POSA SOTTOTRACCIA IMPIANTO ELETTRICO		PULSANTE		PRESA UNEL 2P+T/10-16A
	TUBAZIONE IN PVC CORRUGATA FLESSIBILE PER POSA SOTTOTRACCIA IMPIANTO RETE EDP / TP		PULSANTE LUMINOSO		TORRETTA A SCOMPARSA DOTATA DI: N. 1 PRESA 2P+T/10-16A N. 1 PRESA UNEL 2P+T/10-16A N. 1 CONNETTORE EDP CAT. 6
	TUBAZIONE IN PVC CORRUGATA FLESSIBILE PER POSA SOTTOTRACCIA IMPIANTO RIVELAZIONE INCENDI		PUNTO LUCE		
	TUBAZIONE IN PVC CORRUGATA FLESSIBILE PER POSA SOTTOTRACCIA - PREDISPOSIZIONE IMPIANTO DIFFUSIONE SONORA		PUNTO LUCE A PARETE		TORRETTA A SCOMPARSA DOTATA DI: N. 2 PRESE 2P+T/10-16A N. 2 PRESE UNEL 2P+T/10-16A N. 2 CONNETTORE EDP CAT. 6
	CASSETTA DI DERIVAZIONE IMPIANTI ELETTRICI	1x49W	APPARECCHIO ILLUMINANTE CON LAMPADA A FLUORESCENZA A LUCE DIRETTA/INDIRETTA PER INSTALLAZIONE A SOSPENSIONE		
	CASSETTA DI DERIVAZIONE IMPIANTO RETE EDP/TP		APPARECCHIO ILLUMIN. CON 4 PROIETTORI A LED ORIENTABILI DA PARETE Pot. 62W		CASSETTA DI DERIVAZIONE PER IMPIANTI SOTTOPAVIMENTO
	CASSETTA DI DERIVAZIONE IMPIANTO DI RIVELAZIONE INCENDI E PREDISPOSIZIONE		PROIETTORE A LED 7W DA INCASSO	TP	CONNETTORE TELEFONICO TIPO RJ45 CAT. 6
	CASSETTA DI DERIVAZIONE PREDISPOSIZIONE IMP. DI DIFFUSIONE SONORA	2x58W	APPARECCHIO ILLUMINANTE CON LAMPADA A FLUORESCENZA STAGNA A PARETE	EDP	CONNETTORE EDP TIPO RJ45 CAT. 6
Canale sottopavimento 75x30mm	CANALIZZAZIONE IN PVC SOTTOPAVIMENTO PER DISTRIBUZIONE IMPIANTI ELETTRICI E SPECIALI	LED	APPARECCHIO ILLUMINANTE AUTOALIMENTATO A LED S.E. (SOLO EMERGENZA)		PULSANTE A TIRANTE IMPIANTO DI CHIAMATA WC DISABILI
	MONTANTI IMPIANTI ELETTRICI	TA	PREDISPOSIZIONE PUNTO PER TERMOSTATO AMBIENTE		PULSANTE DI RIPRISTINO IMPIANTO DI CHIAMATA WC DISABILI
	MONTANTI IMPIANTI SPECIALI IMPIANTO RETE EDP / TP	U	PREDISPOSIZIONE PUNTO PER SONDA DI UMIDITA'		CENTRALINA DI SEGNALAZIONE IMPIANTO DI CHIAMATA WC DISABILI
	MONTANTI IMPIANTI SPECIALI IMPIANTO DI RIVELAZIONE INCENDI E PREDISPOSIZIONE IMPIANTO ANTINTRUSIONE				PREDISPOSIZIONE PUNTO PER DIFFUSIONE SONORA

COMUNE DI PAVIA
SETTORE LAVORI PUBBLICI
PROGETTI E DIREZIONE LAVORI PUBBLICI

PIANO PER LE CITTA'

INTERVENTO DI VALORIZZAZIONE E RIQUALIFICAZIONE DEL COMPLESSO MONUMENTALE DEL MONASTERO DI SANTA CLARA, EX CASERMA CALCHI, PER LA CREAZIONE DI UN POLO CULTURALE, COMMERCIALE E TERZIARIO

RESTAURO CHIESA SUD-OVEST E RECUPERO PARZIALE ALA SUD, RESTAURO FACCIATE DEL CHIOSTRO INTERNO; STRUTTURE FISSE DI COMPLETAMENTO, SISTEMI DI ARCHIVIAZIONE E PARETI ATTREZZATE

PROGETTO DEFINITIVO

IMPIANTI ELETTRICI E SPECIALI
SCHEMA DI INSTALLAZIONE TOPOGRAFICA
DISTRIBUZIONE F.M. E RETE DATI - PIANTA PIANO TERRA

ELAB. N. 4E a

Nome file:	Scala:	Data:
3427_4Ea_R0_ELETTRICO.dwg	1/50	FEBBRAIO 2015

PROGETTAZIONE ARCHITETTONICA: Arch. Silvia Canevari, Ufficio Tecnico Settore Lavori Pubblici

COLLABORAZIONE PROGETTAZIONE ARCHITETTONICA: Arch. Massimo Giuliani, Studio BCG Associati - Pavia

PROGETTAZIONE STRUTTURALE: Ing. Enrico Cobianchi, c/o studio in Milano p.zza Arcole, 4

PROGETTAZIONE OPERE IMPIANTISTICHE: S.T.AR.IN. s.r.l., Studio di Ingegneria - Voghera

Settore Lavori Pubblici
Via Scopoli , 1 - 27100 PAVIA

RESPONSABILE DEL PROCEDIMENTO E DIRIGENTE DEL SETTORE
Ing. Francesco GRECCHI