


# SCHEMA DI INSTALLAZIONE TOPOGRAFICA DISTRIBUZIONE IMPIANTO IDRICO SANITARIO

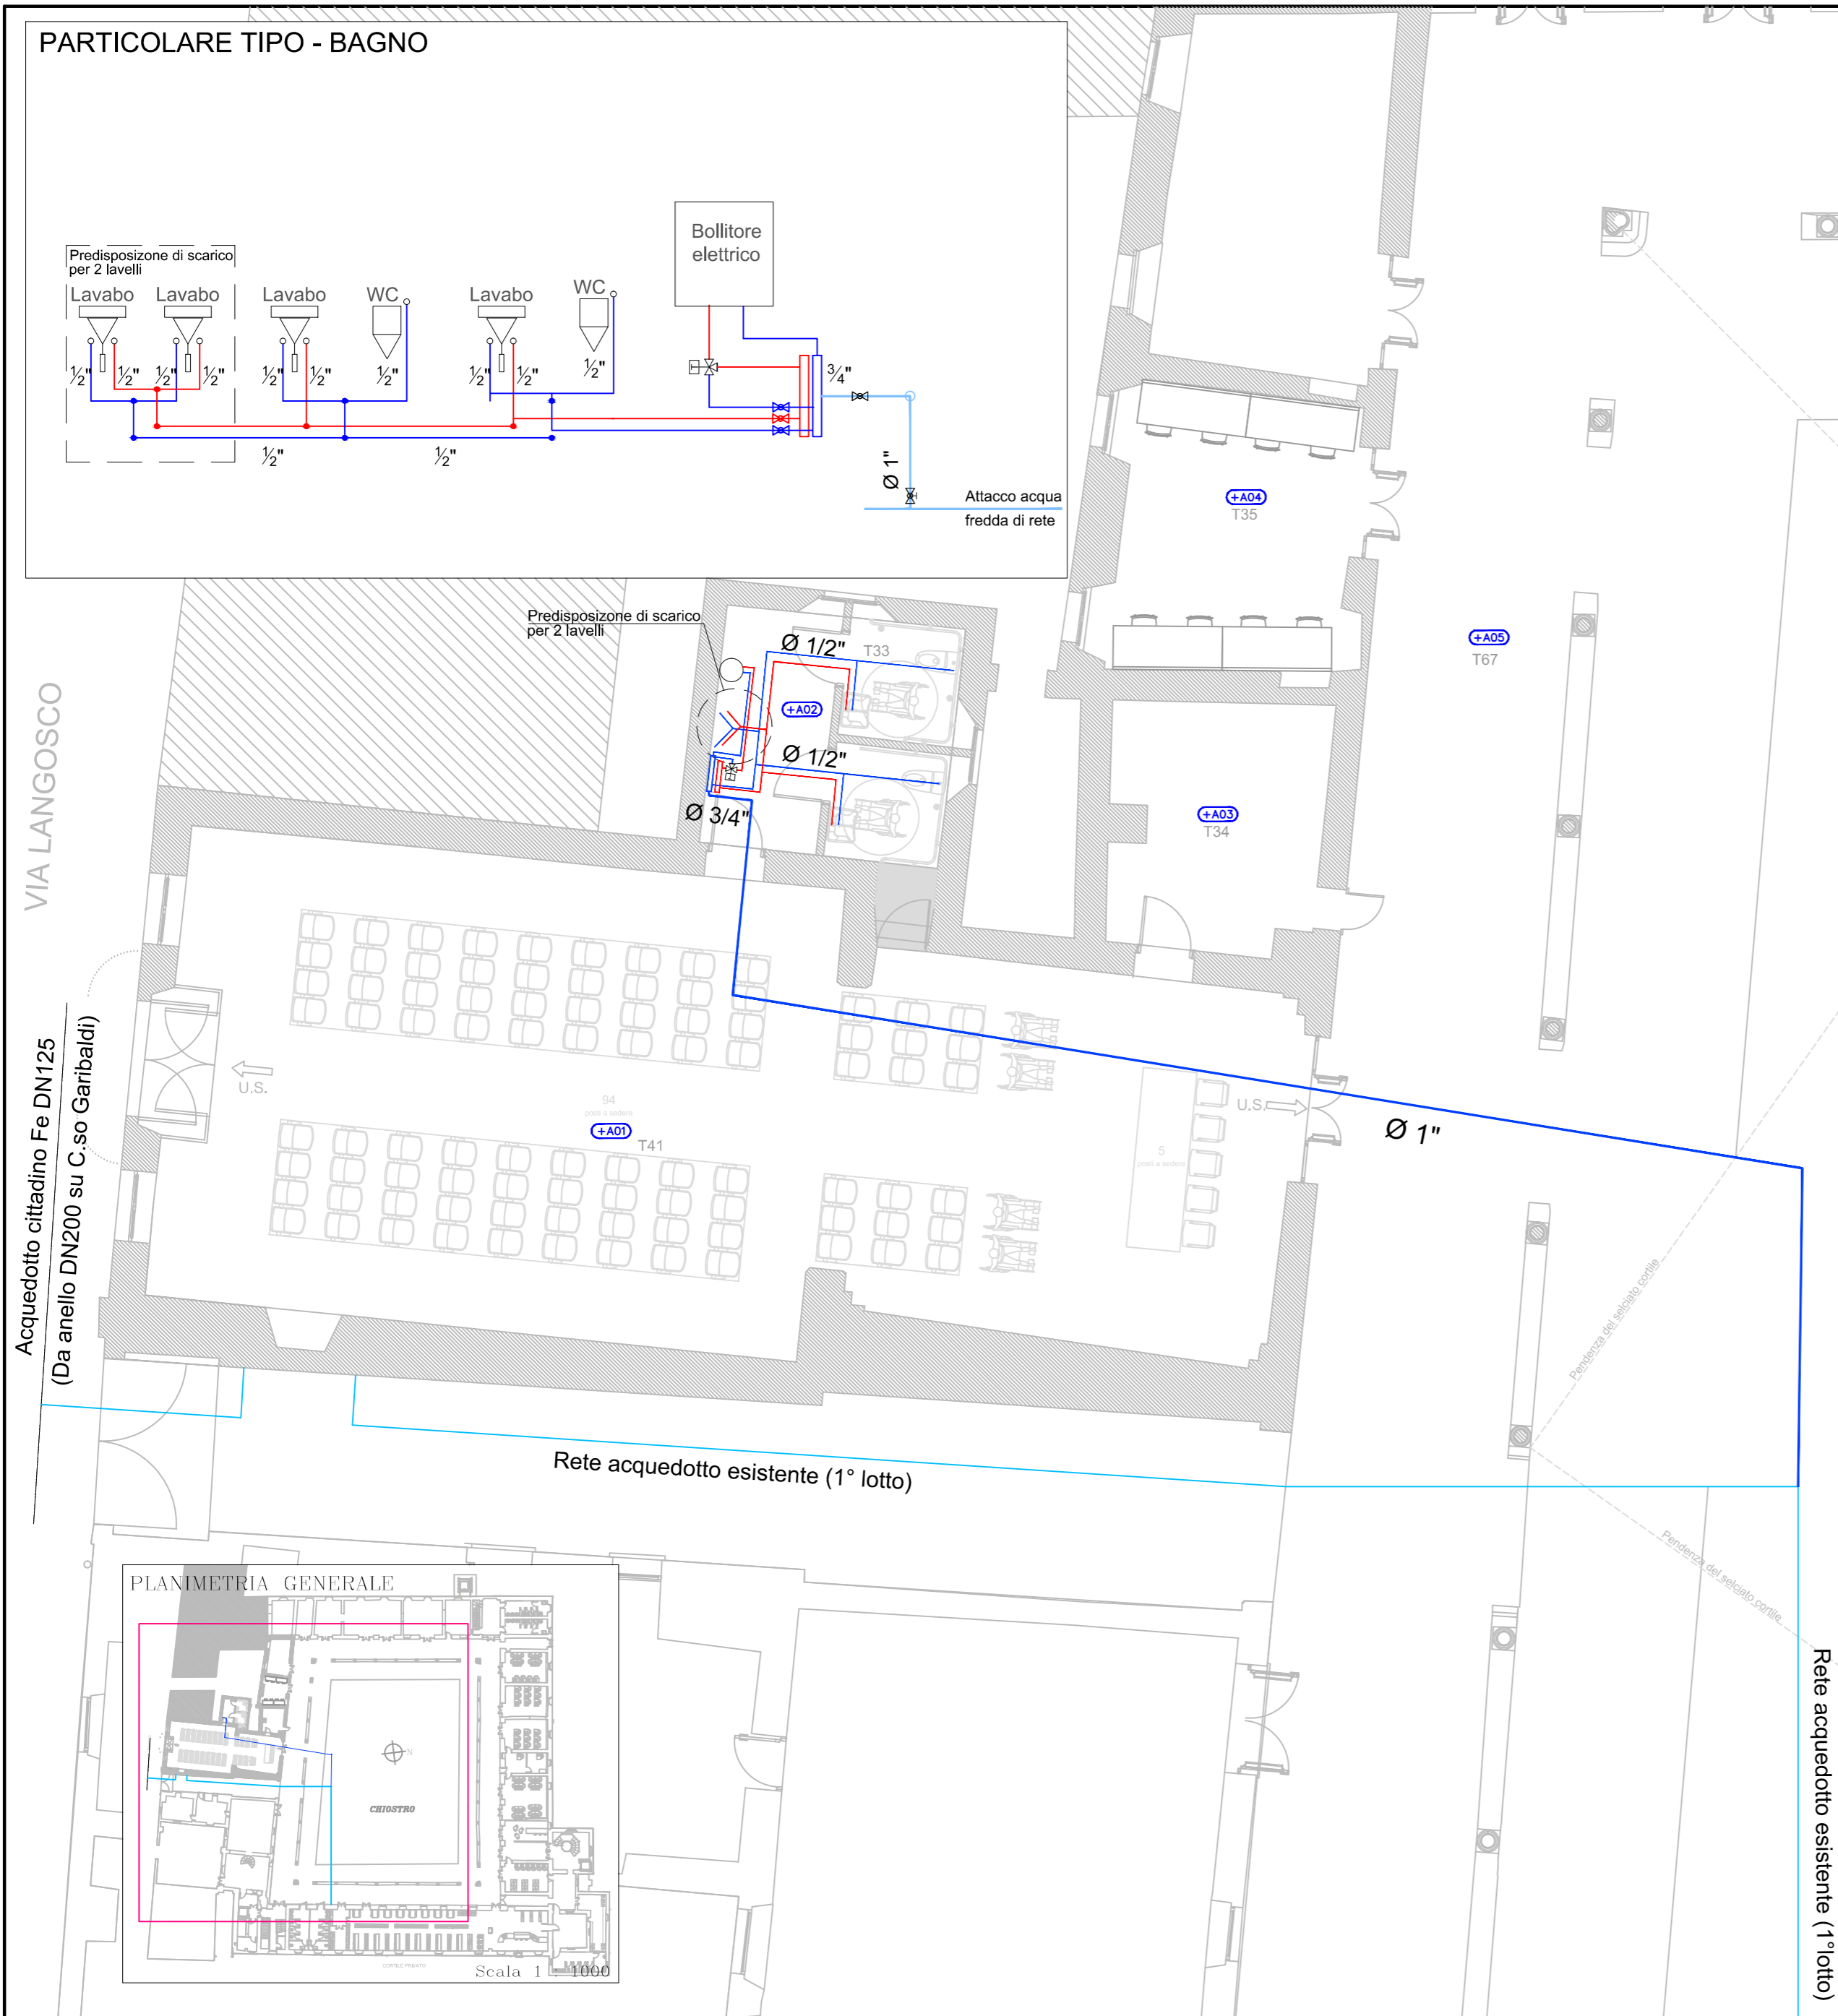

LEGENDA:

SIMBOLO	DESCRIZIONE	SIMBOLO	DESCRIZIONE	SIMBOLO	DESCRIZIONE
	ACQUEDOTTO CITTADINO Fe DN125		ACQUA CALDA ACQUE FREDDA		COLLETTORE ACQUA CALDA FREDDA
	RETE ACQUEDOTTO ESISTENTE (1° lotto)		VALVOLA A TRE VIE MISCELATRICE		BOLLITORE ELETTRICO 10 lt.
	STACCO ACQUA FREDDA DALL'ACQUEDOTTO		VALVOLA		



COMUNE DI PAVIA  
SETTORE LAVORI PUBBLICI  
PROGETTI E DIREZIONE LAVORI PUBBLICI

## PIANO PER LE CITTA'

INTERVENTO DI VALORIZZAZIONE E RIQUALIFICAZIONE DEL COMPLESSO MONUMENTALE DEL MONASTERO DI SANTA CLARA, EX CASERMA CALCHI, PER LA CREAZIONE DI UN POLO CULTURALE, COMMERCIALE E TERZIARIO

RESTAURO CHIESA SUD-OVEST E RECUPERO PARZIALE ALA SUD, RESTAURO FACCIATE DEL CHIOSTRO INTERNO; STRUTTURE FISSE DI COMPLETAMENTO, SISTEMI DI ARCHIVIAZIONE E PARETI ATTREZZATE

### PROGETTO DEFINITIVO

**IMPIANTI MECCANICI**  
**SCHEMA DI INSTALLAZIONE TOPOGRAFICA**  
**DISTRIBUZIONE E IMPIANTO IDRICO SANITARIO,**  
**PARTICOLARE TIPO - BAGNO**

ELAB. N.  
**8M**

Nome file:  
3427\_8M\_R1\_ACQUEDOTTO.dwg

Scala:  
1/100

Data:  
FEBBRAIO 2015

PROGETTAZIONE ARCHITETTONICA: **Arch. Silvia Canevari**  
Ufficio Tecnico Settore Lavori Pubblici

COLLABORAZIONE PROGETTAZIONE ARCHITETTONICA: **Arch. Massimo Giuliani**  
Studio BCG Associati - Pavia

PROGETTAZIONE STRUTTURALE: **Ing. Enrico Cobianchi**  
con studio in Milano p.zza Arcole, 4

PROGETTAZIONE OPERE IMPIANTISTICHE: **S.T.AR.IN. s.r.l.**  
Studio di Ingegneria - Voghera

**Settore Lavori Pubblici**  
Via Scopoli, 1 - 27100 PAVIA

RESPONSABILE DEL PROCEDIMENTO E DIRIGENTE DEL SETTORE

**Ing. Francesco GRECCHI**